


■ 既存壁
■ 新設壁

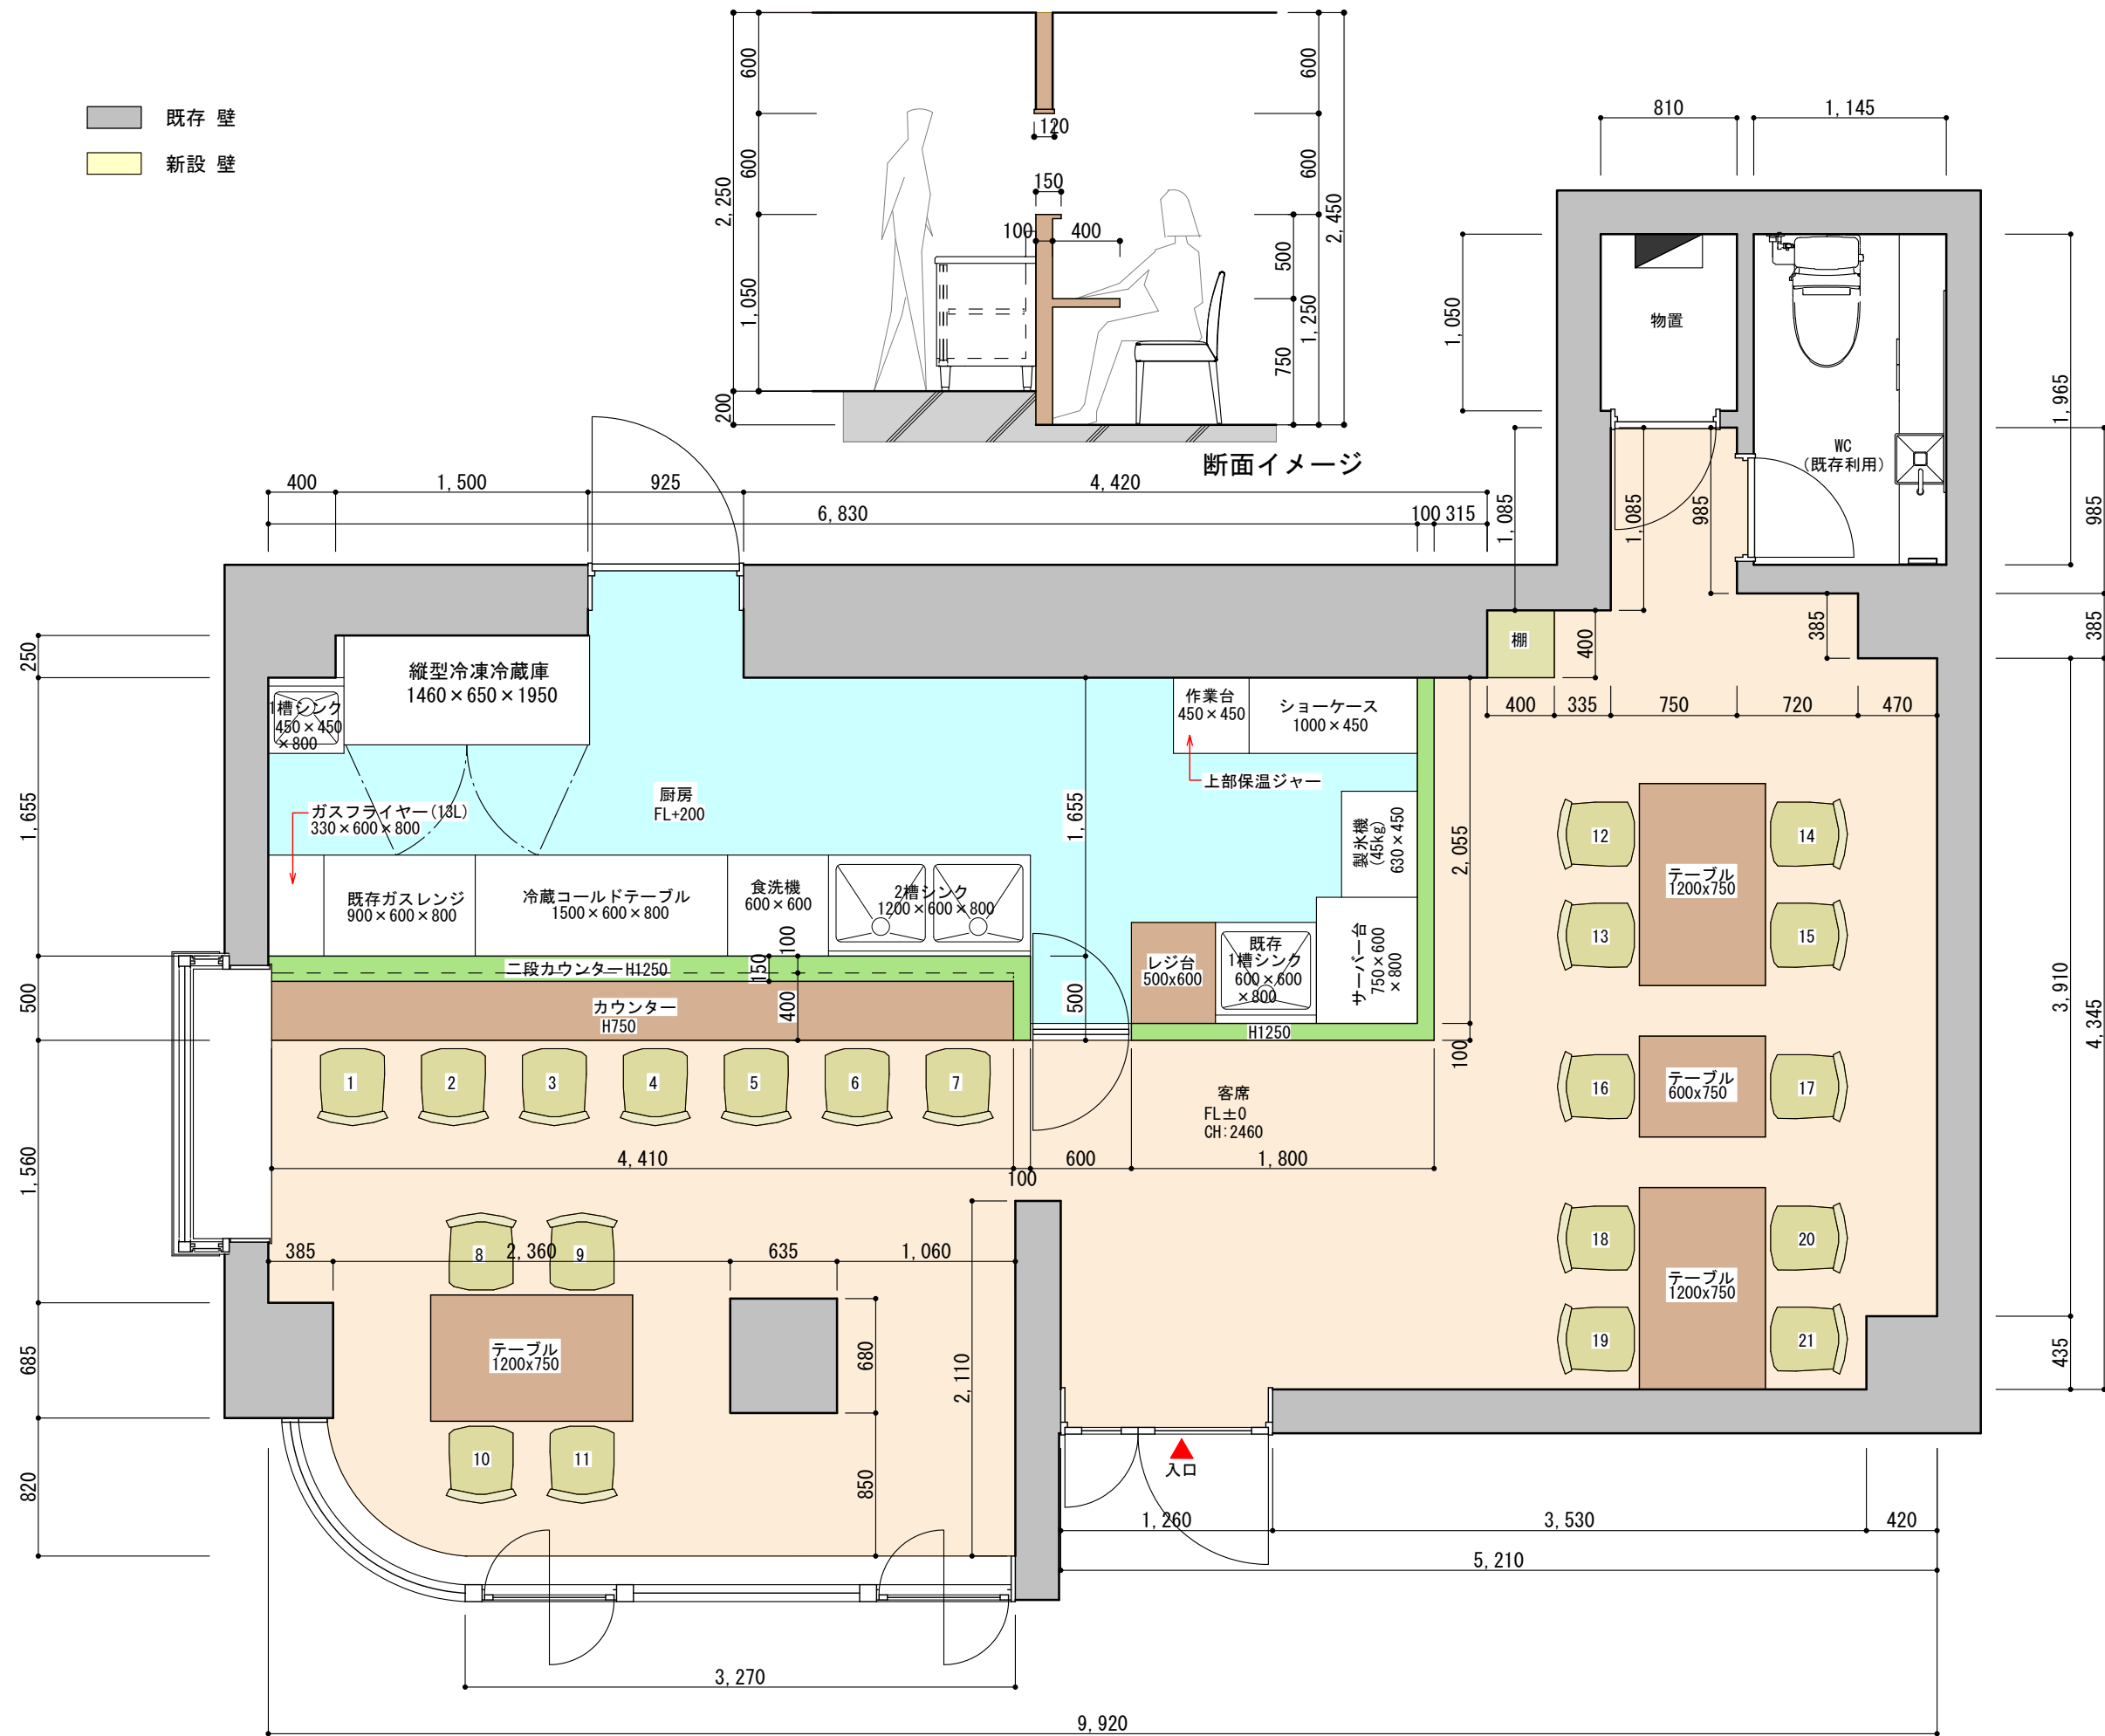

断面イメージ

客席数	
カウンター席	7席
テーブル席	14席
合計	21席
客席面積	
	38.16㎡
厨房面積	
	8.19㎡