
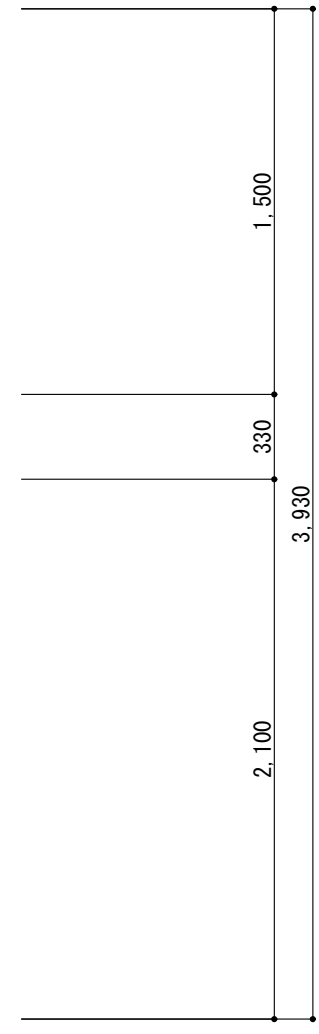
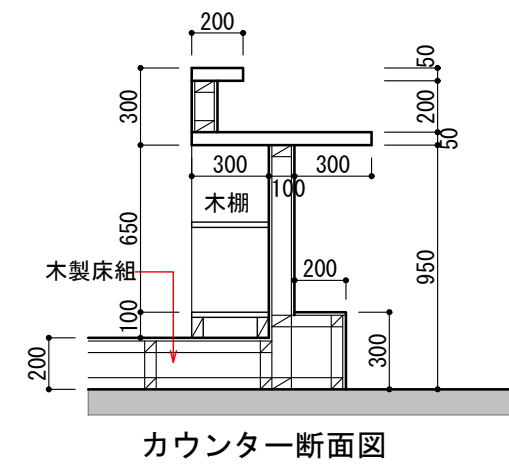


■ 既存 壁
 ■ 新設 壁

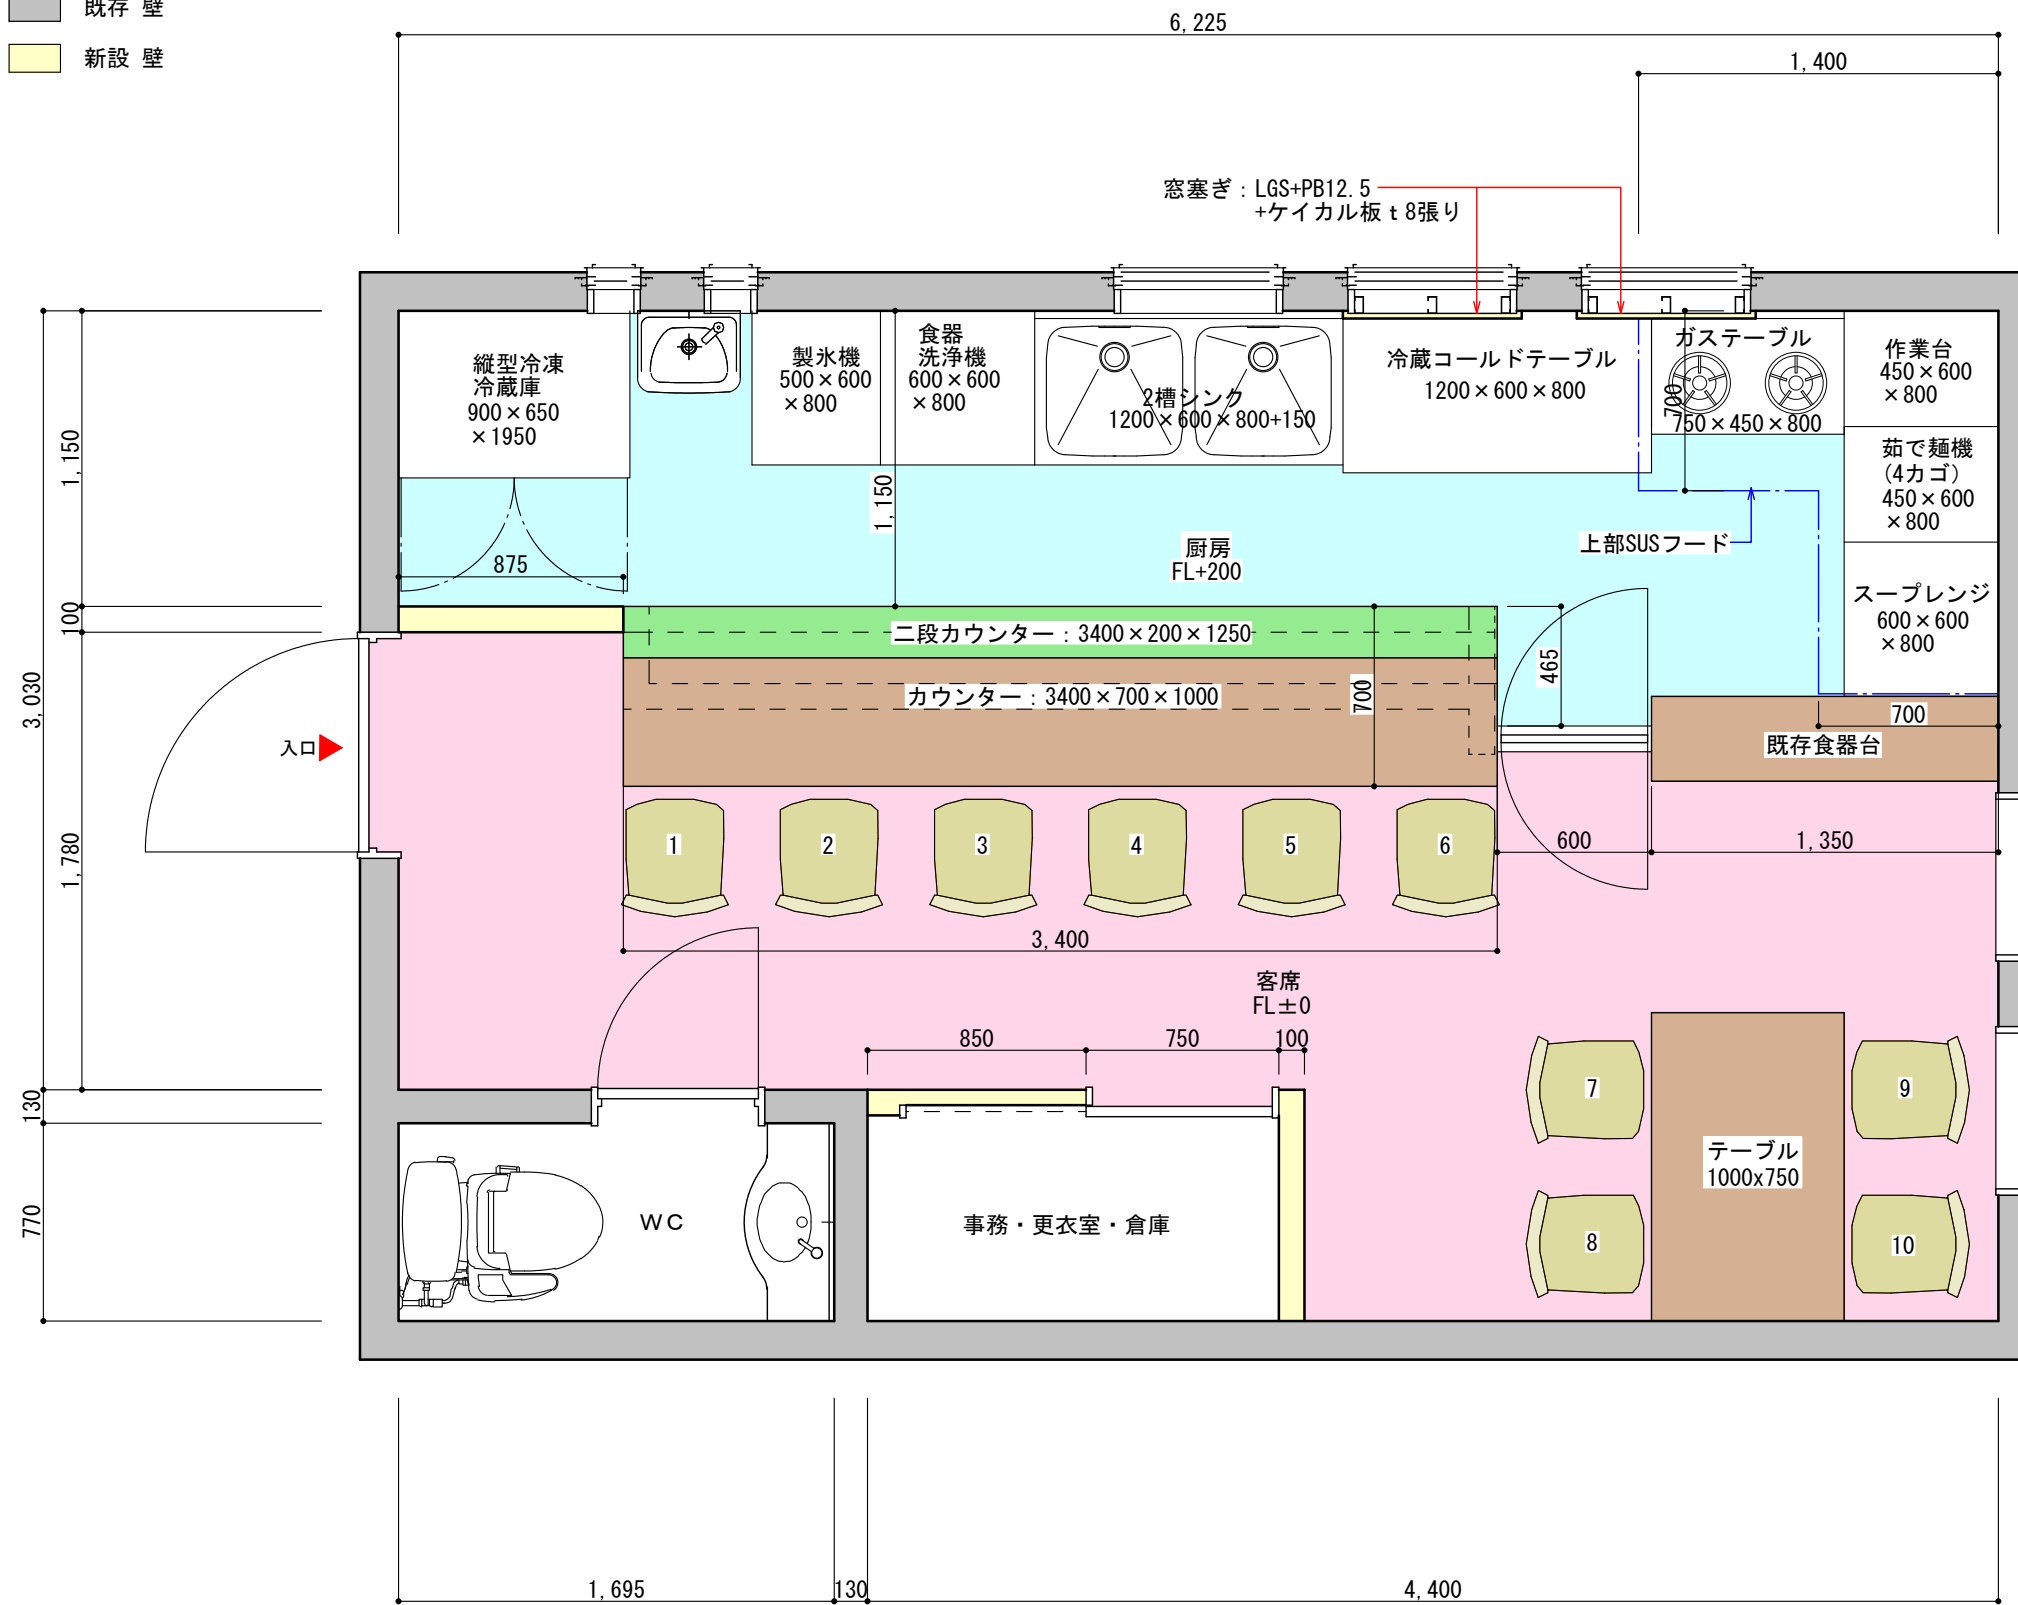

客席数	
カウンター席	6席
テーブル席	4席
合計	10席
客席面積	
	12.03㎡
厨房面積	
	8.43㎡