


既存壁
 新設壁

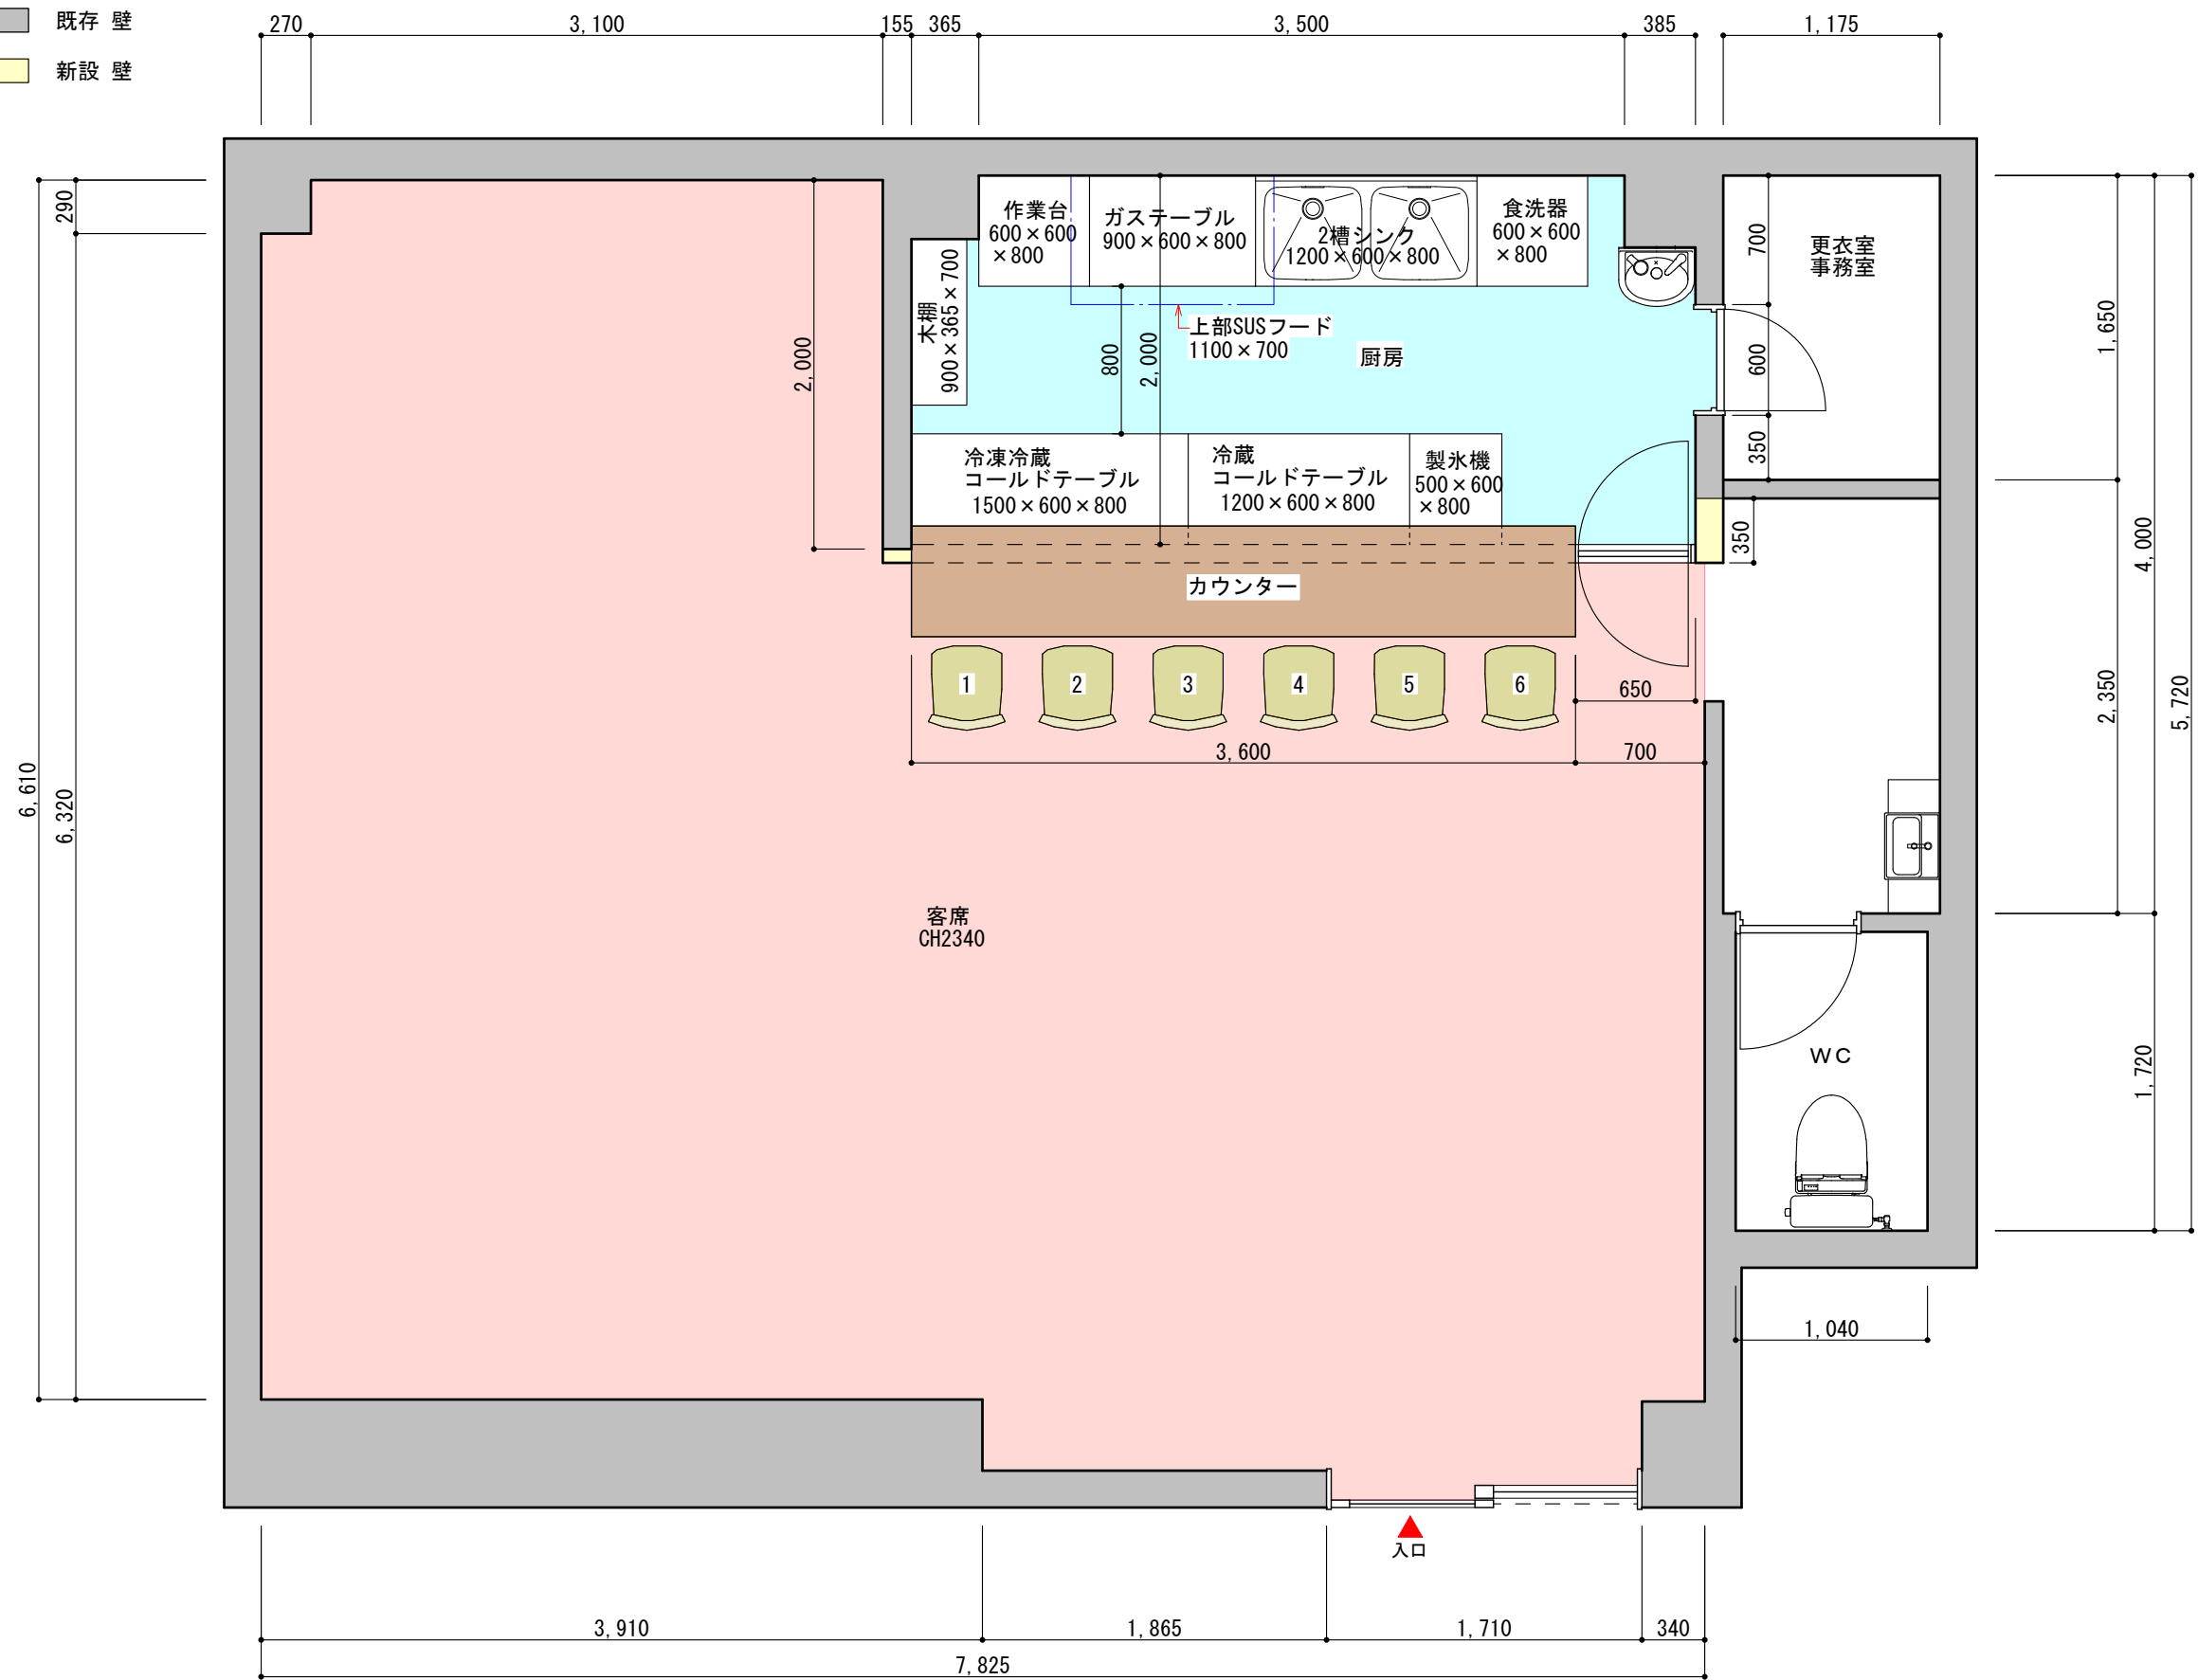

客席面積	43.78㎡
厨房面積	8.22㎡