



- 既存 壁
- 新設 壁
- 新設 腰壁 H1200

2019. 12. 4
 2019. 12. 5
 2019. 12. 6
 2019. 12. 12
 2019. 12. 16
 2019. 12. 23

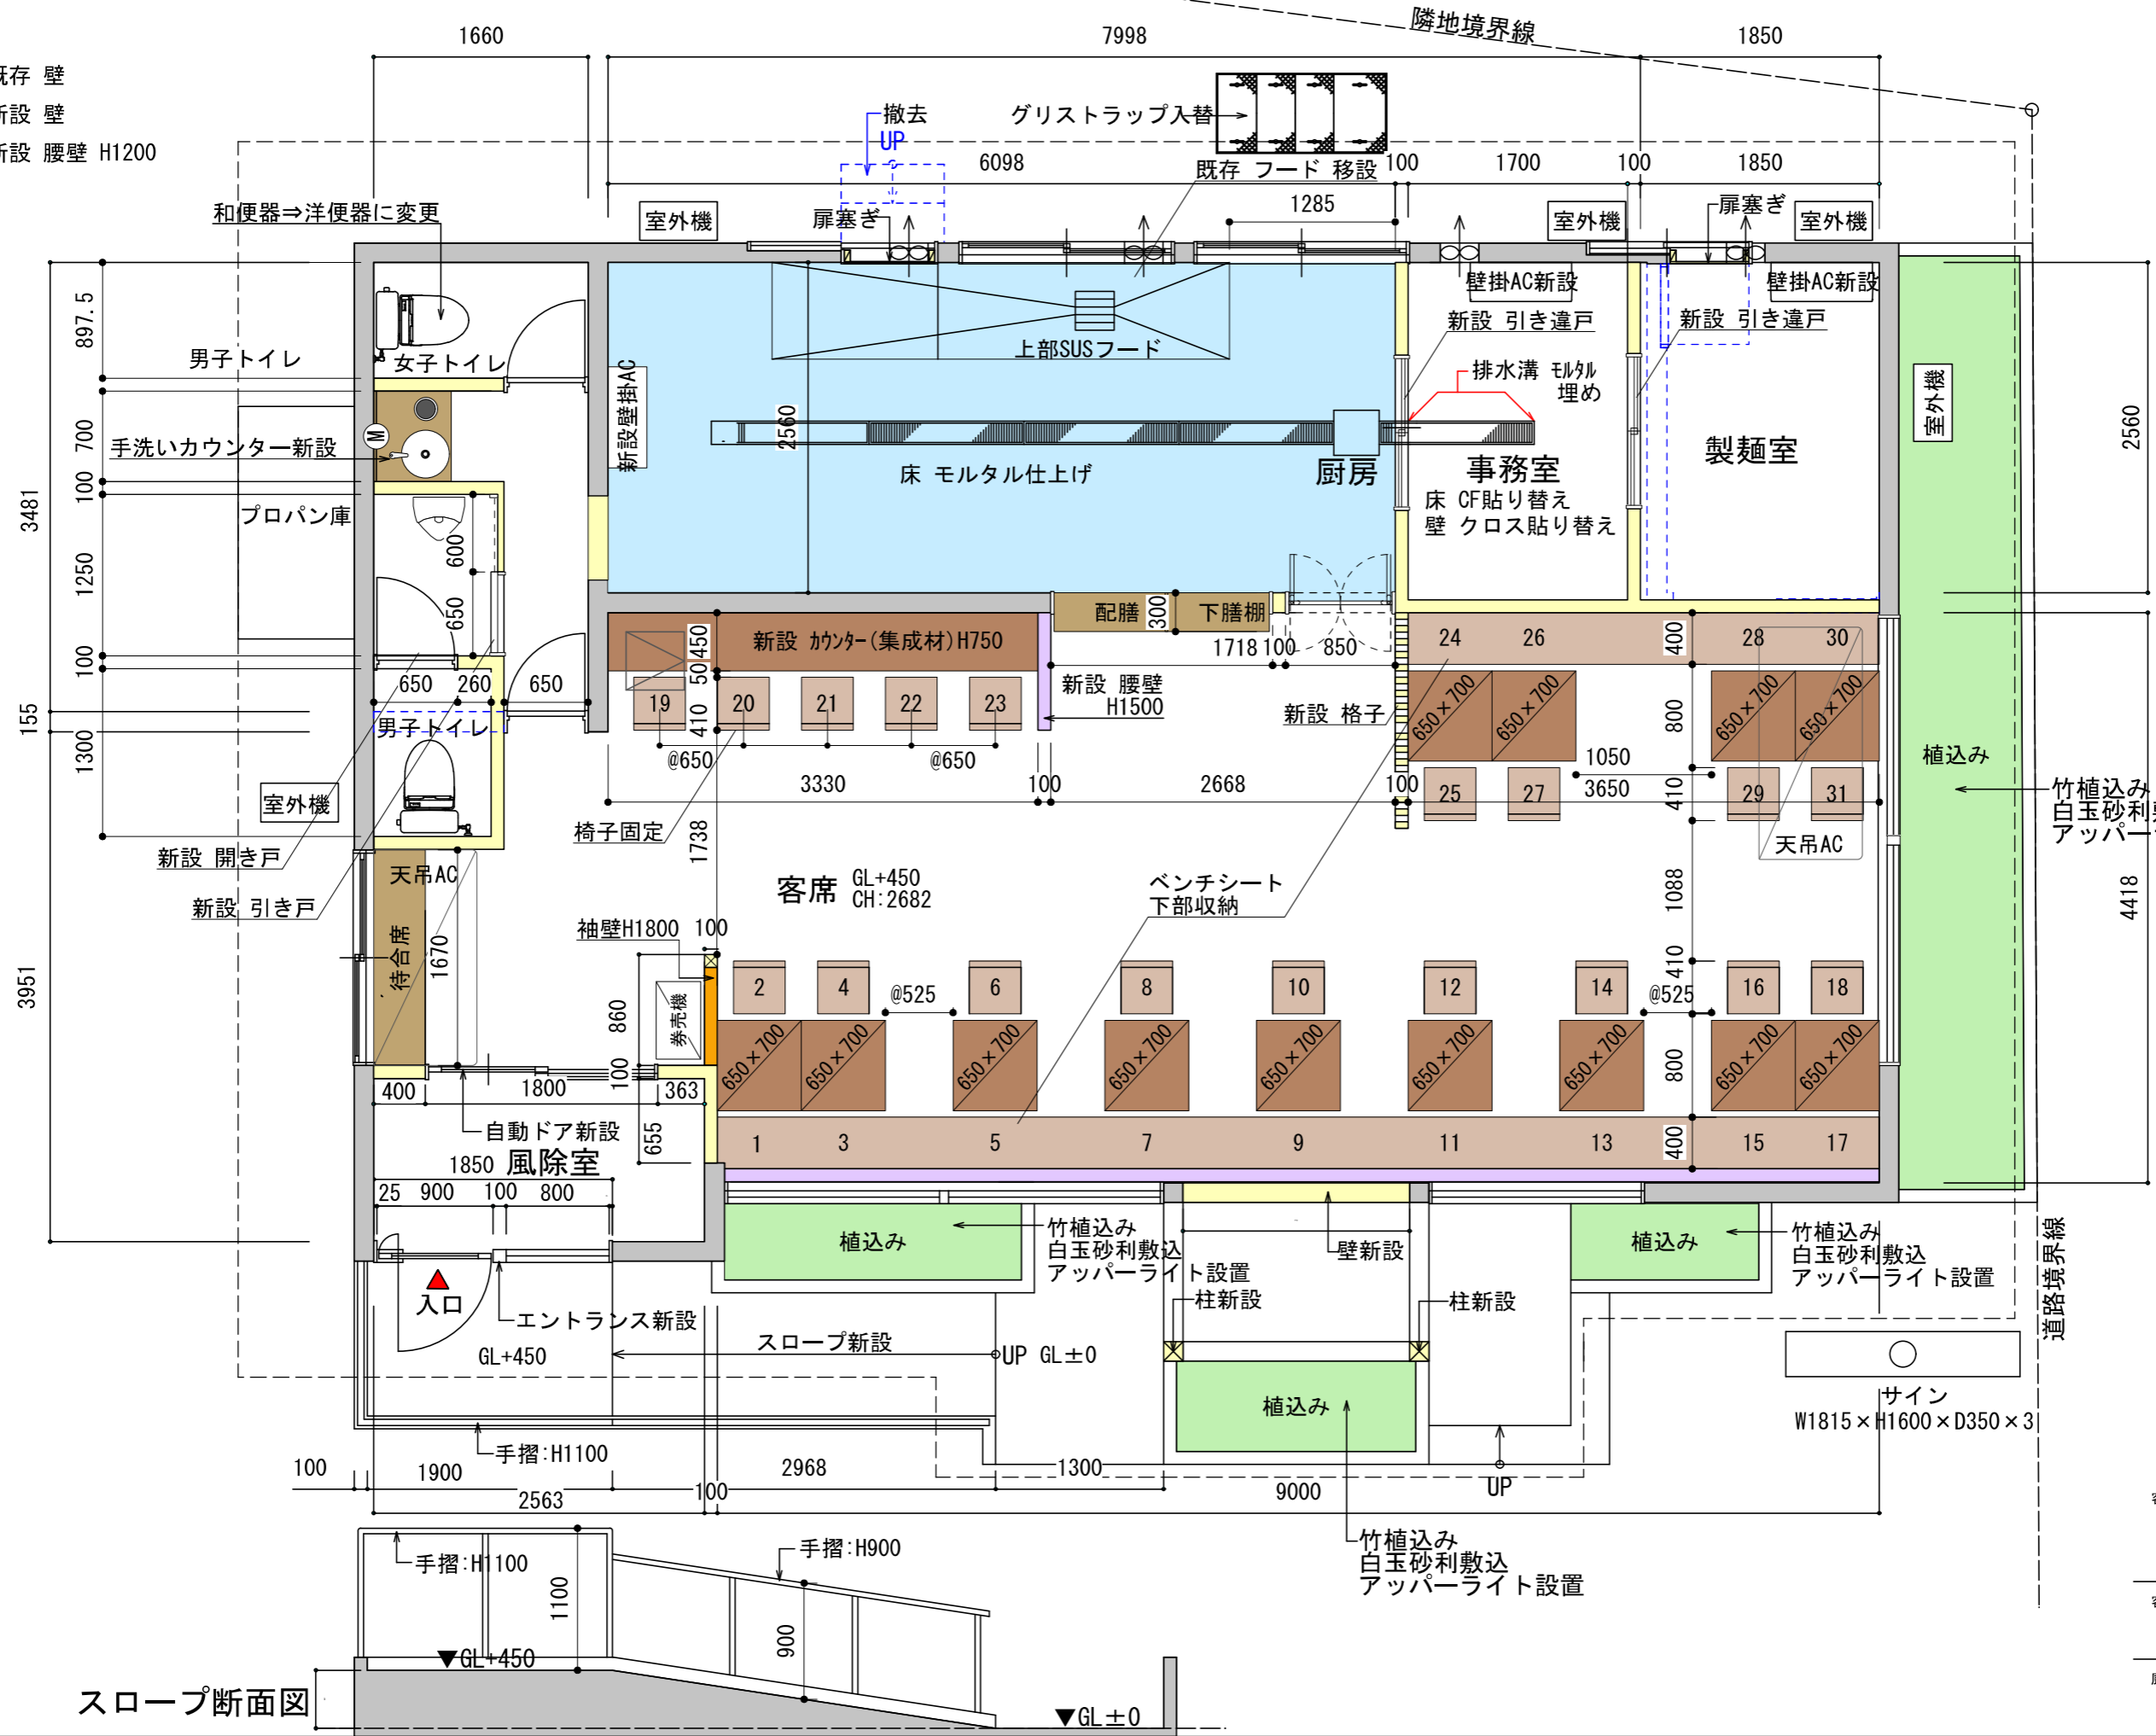

客席数	カウンター席 5席	テーブル席 26席	合計 31席
客席面積	68.48㎡		
厨房面積	15.867㎡		

手洗い器設置位置要打合せ

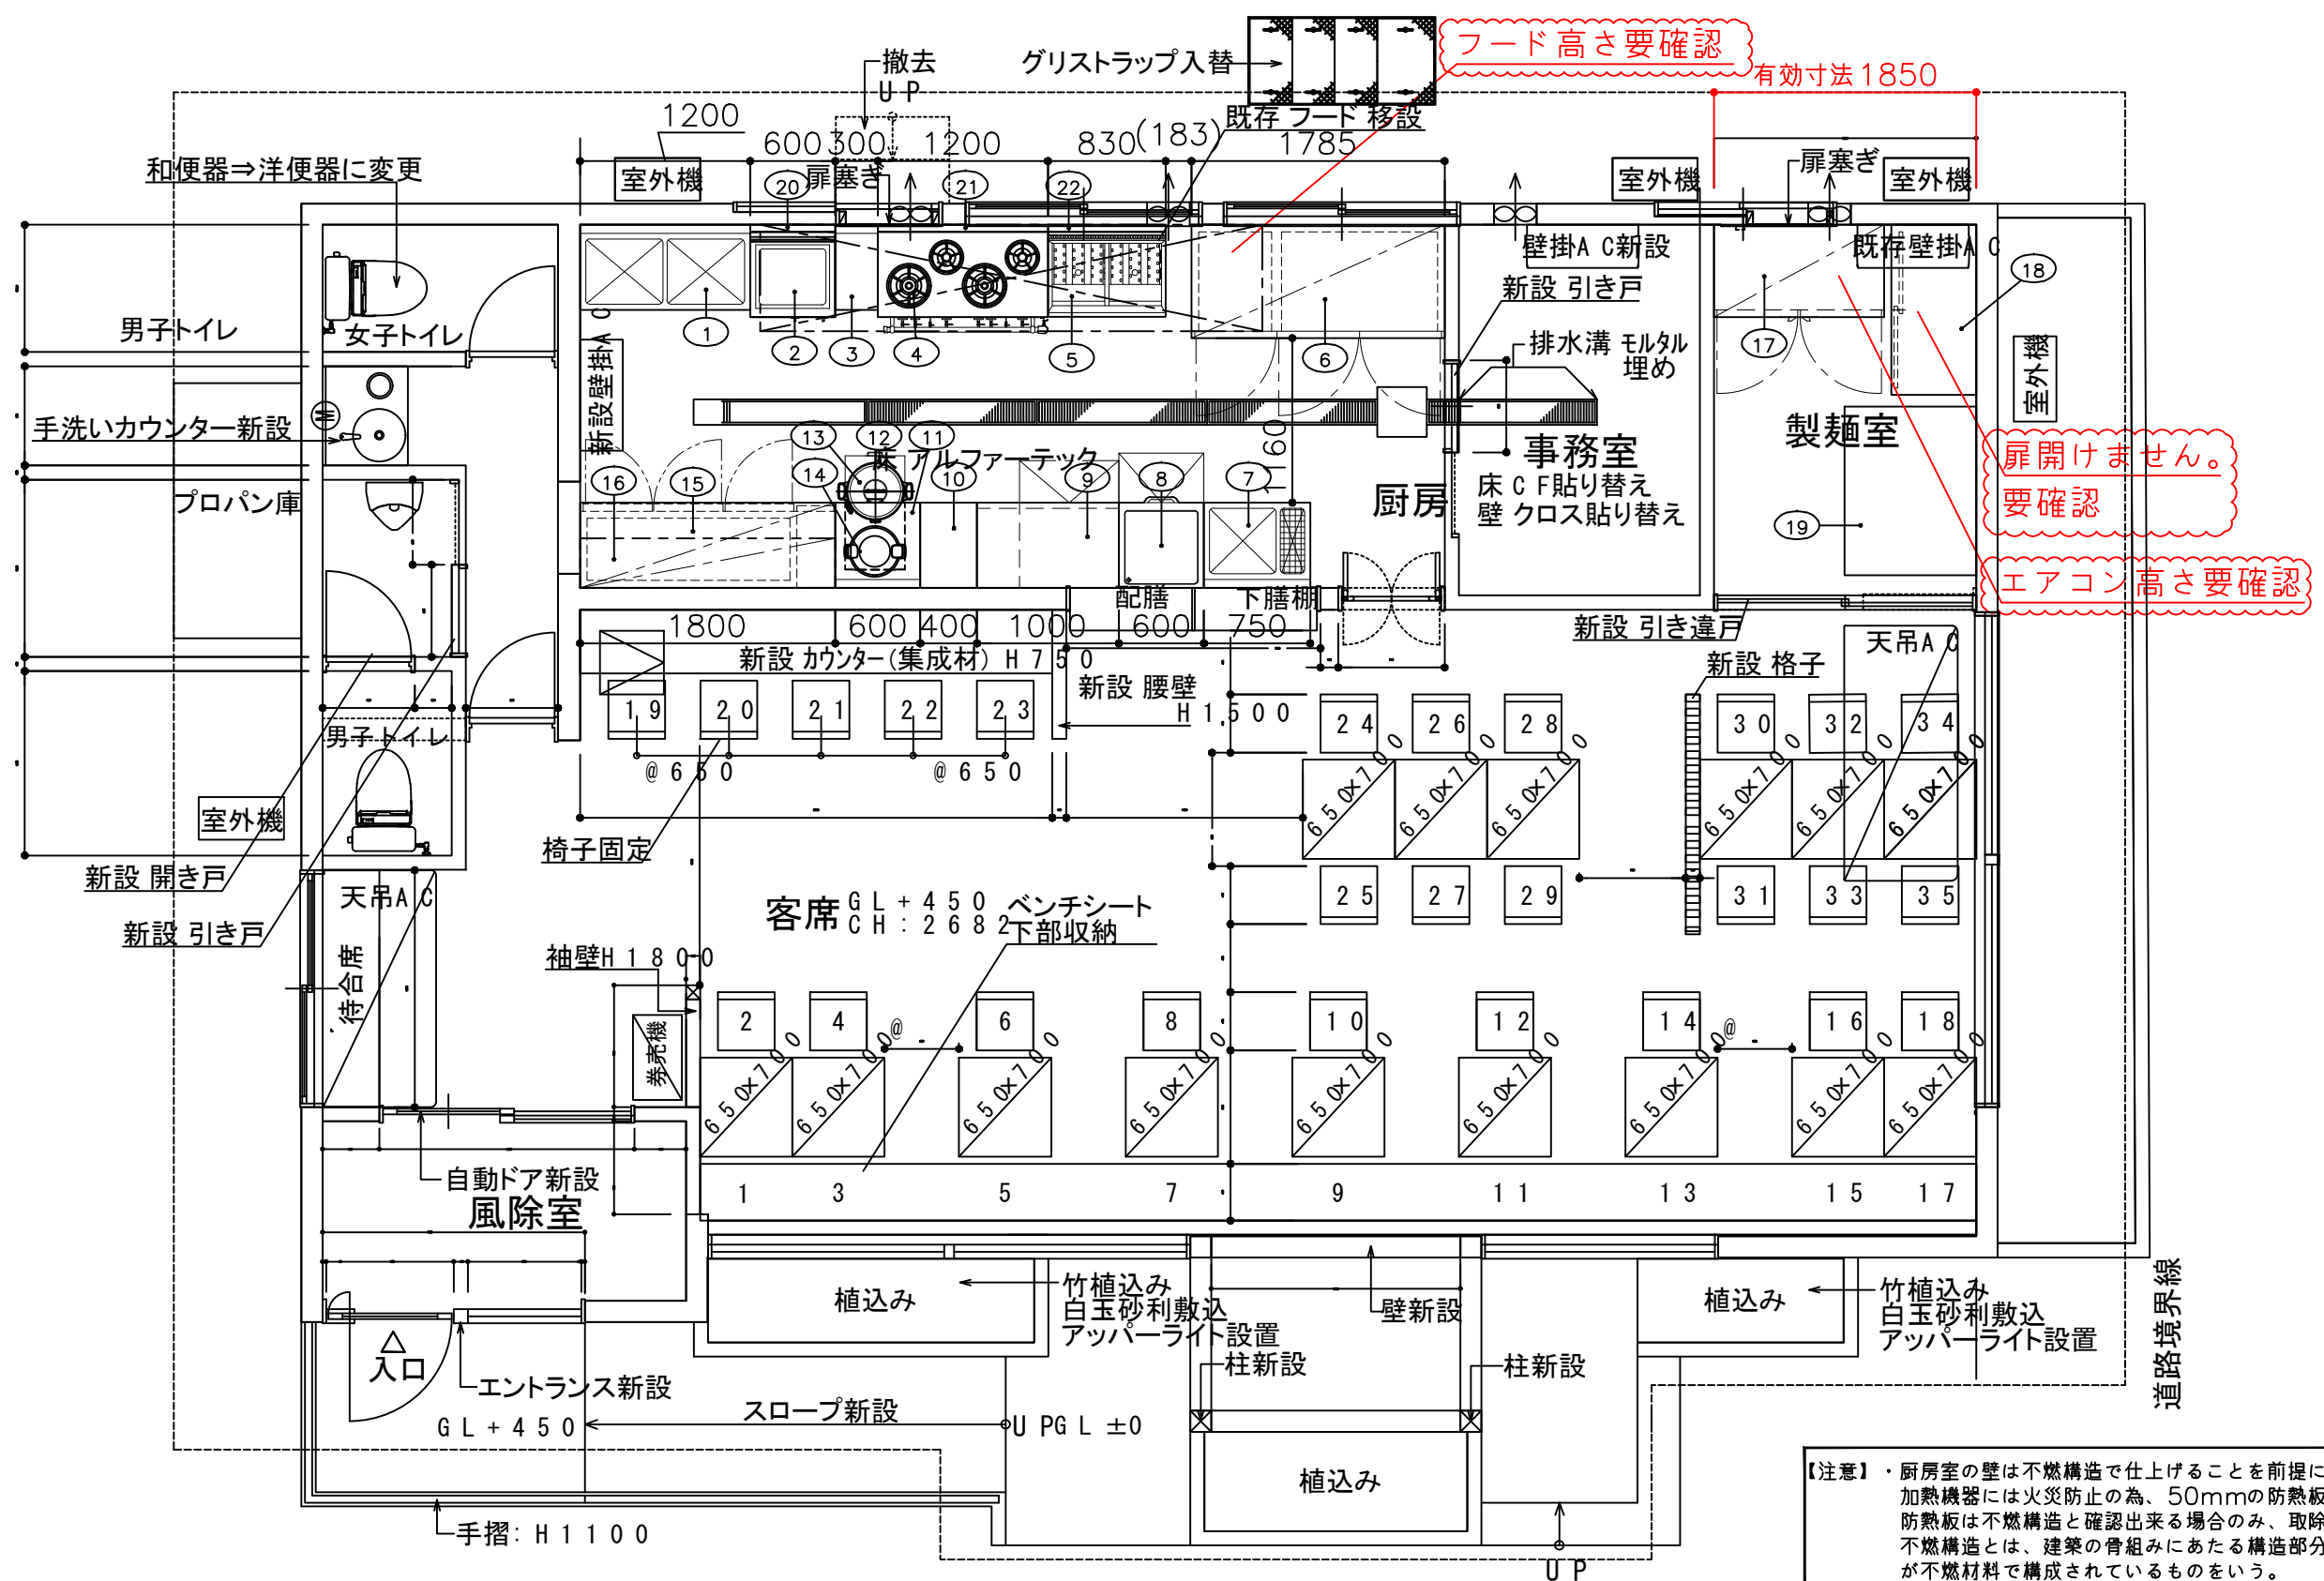

【注意】・厨房室の壁は不燃構造で仕上げることを前提に設計しておりますが加熱機器には火災防止の為、50mmの防熱板を設けています。防熱板は不燃構造と確認出来る場合のみ、取除く事が出来ます。不燃構造とは、建築の骨組みにあたる構造部分と内外の仕上げ材料が不燃材料で構成されているものをいう。
 ・厨房機器に対して有効な給排気量が確保されているものとします。
【凡例】 不燃構造部分 (法的な区画は諸官庁の確認が必要です)

	変更事項 ALTERATION	尺度 SCALE	日付 DATE	図番 DRAWING No.	工事名 TITLE	納品日 DATE OF DELIVERY
	L1	1/50	2020.01.08	42_1911007	(仮称) 深谷 蕎麦店 店舗計画	
	L2	検図 CHECK	設計 DESIGN	製図 DRAW	営業担当 CHARGE	図面名称 DRAWING CORD
	L3					厨房機器配置図
	L4					承認印 APPROVED
L5						

区分	NO.	品名 NAME	型式 MODEL	寸法 (mm) DIMENSION				台数 QUANTITY	配管寸法 (A) PIPING JOINT SIZE			ガス GAS (A.mm)		フード フード HOOD FILTER	電気 (kw) POWER CONSUMPTION			冷却水 (A) COOLANT		水量 W.V m3/H	蒸気 (A) STEAM		消費量 COPT kg/H	備考 REMARKS
				間口 WIDTH	奥行 DEPTH	高さ HEIGHT	バック高 B.H		給水 CW 給湯 HW 排水 D	給湯 HW 排水 D	排水 D	接続口 SIZE	消費量 CONSUMPTION KW		1φ 100V	1φ 200V	3φ 200V	IN	OUT		IN	OUT		
	1	二層シンク	BS2-126	1200	600	800	150	1	15 ^{X2}	15	50 ^{X2}											JFEA適合品		
	2	ガスラどん釜	MGU-066G	600	600	800	150	1	15		50 ^{X2}	20	22.1	○								調理能力：160食/h		
	3	調理台 スノコ板付	BW-036	300	600	800	150	1														JFEA適合品		
	4	ガステーブル STタイプ	MGT-126DS	1200	600	800		1				25	36.3	G										
	5	ガスフライヤー 二層式	MGF-18WK	830	600	800	150	1				15	17.4	G								油量：18L×2		
	6	冷凍冷蔵庫	SRR-K1881C2	1785	800	1950		1														内容積：冷凍505L 冷蔵1087L		
	7	一層ゴミ入付シンク		750	600	800	150	1	15 ^{X2}	15	50 ^{X2}													
中	8	食器洗浄機 エコタイプ	MDKLTB7	600	600	800		1		15 ^{GV}	50 ^{X2}			○								単独湯沸し器にて		
中	9	製氷機	FIC-A95KT	1000	600	800		1	15 ^{GV}		40											製氷能力：約88kg/日		
	10	サーバー台	前アキ三方枠仕様	400	600	800		1														JFEA適合品		
	11	調理台 スノコ板付	BW-066	600	600	800	150	1														JFEA適合品		
	12	スライドユニット	BSU-50	420	500	35		1														スライド寸法：330mm		
	13	ガス炊飯器	RR-30S1	450	421	408		1				φ13	5.5									炊飯容量：6L		
	14	電子ジャー	JHA-540A	435	358	315		1														5.4L(3升)		
中	15	冷蔵冷凍テーブル	SUR-K1861SA	1800	600	800		1			40											内容積：415L		
	16	吊戸棚 ステンレス戸付	BCS6-1835S	1800	350	600		1														JFEA適合品		
中	17	冷蔵庫	ARN-120RM	1200	650	1950		1			40											内容積：847L		
中	18	調理台 引戸付		1200	600	800		1														JFEA適合品		
	19	製麺機	MXA884AS	1190	930	1420		1																
	20	防熱板	No.2用	600	50	()		1																
	21	防熱板	No.4用	1200	50	()		1																
	22	防熱板	No.5用	830	50	()		1																
											TOTAL	81.3	3.194	3.550										



変更事項 ALTERATION	
L1	
L2	
L3	
L4	
L5	

尺度 SCALE	1/50	日付 DATE	2020.01.08	図番 DRAWING No.	42_1911007
検図 CHECK		設計 DESIGN		製図 DRAW	
		営業担当 CHARGE			

工事名 TITLE	(仮称) 深谷 蕎麦店 店舗計画	納品日 DATE OF DELIVERY	
図面名称 DRAWING CORD	機器表	承認印 APPROVED	