


既存 壁
 新設 壁

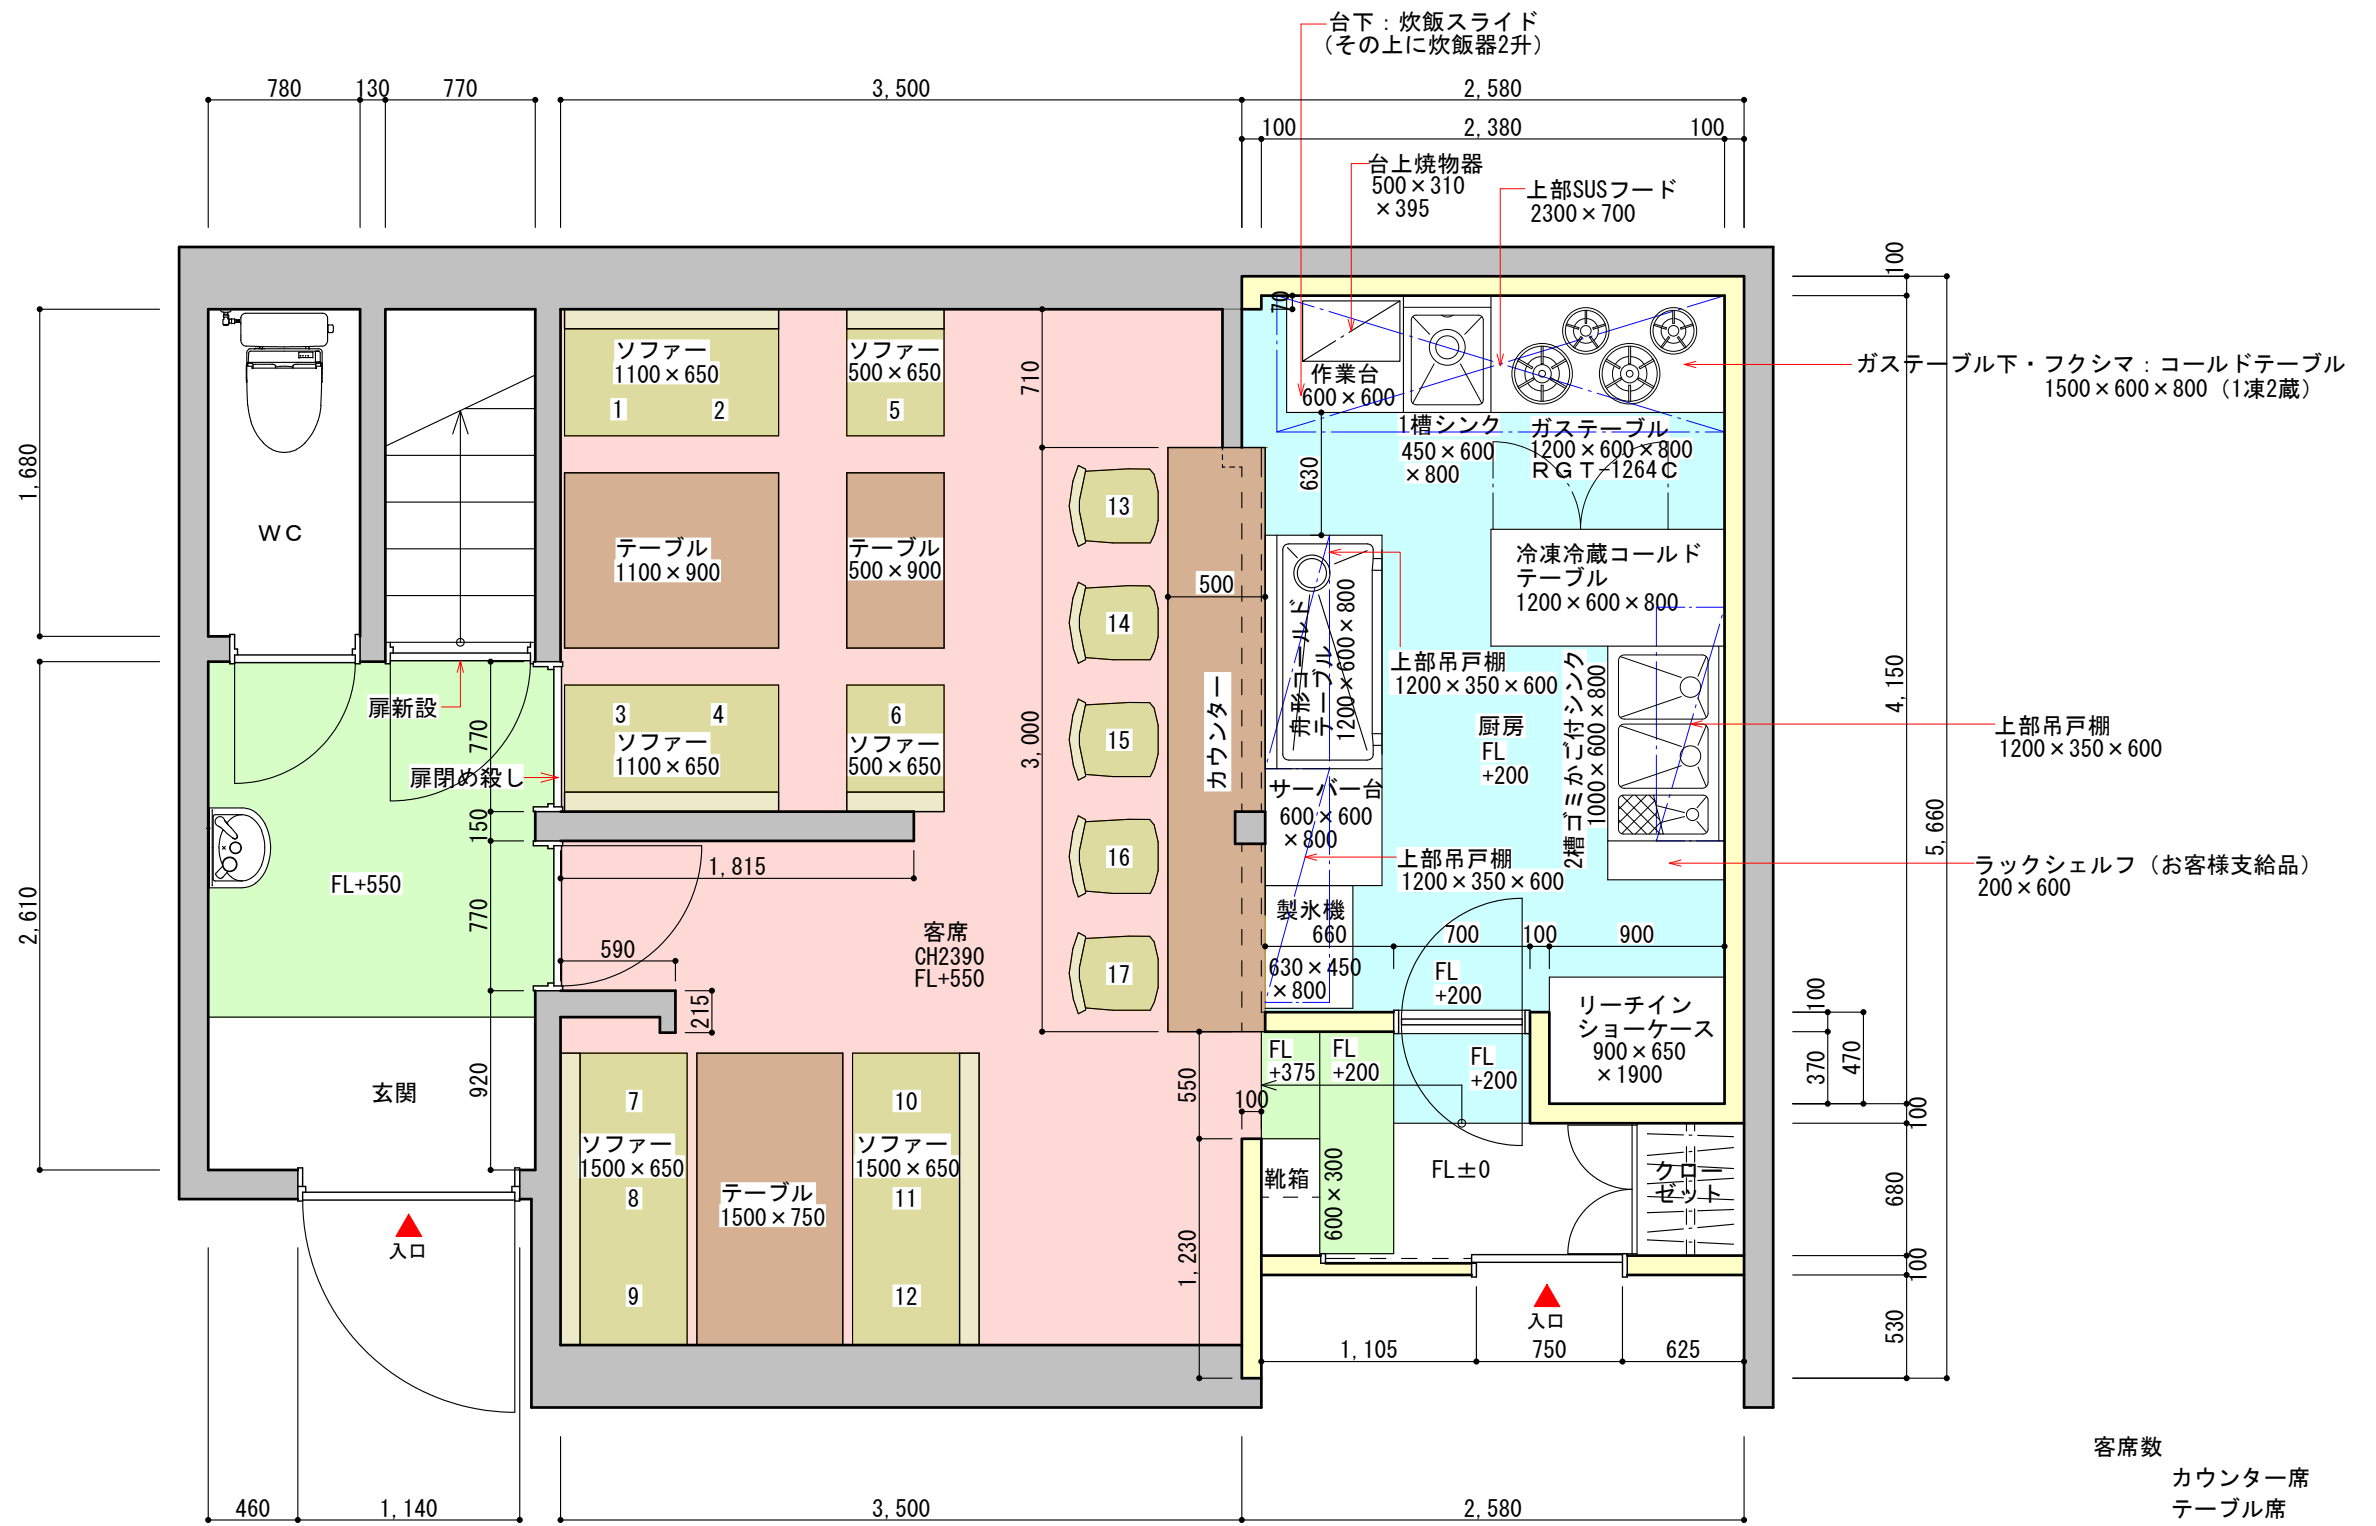

客席数	
カウンター席	5席
テーブル席	12席
合計	17席
客席面積	
	18.62㎡
厨房面積	
	9.18㎡