


既存 壁  
 新設 壁

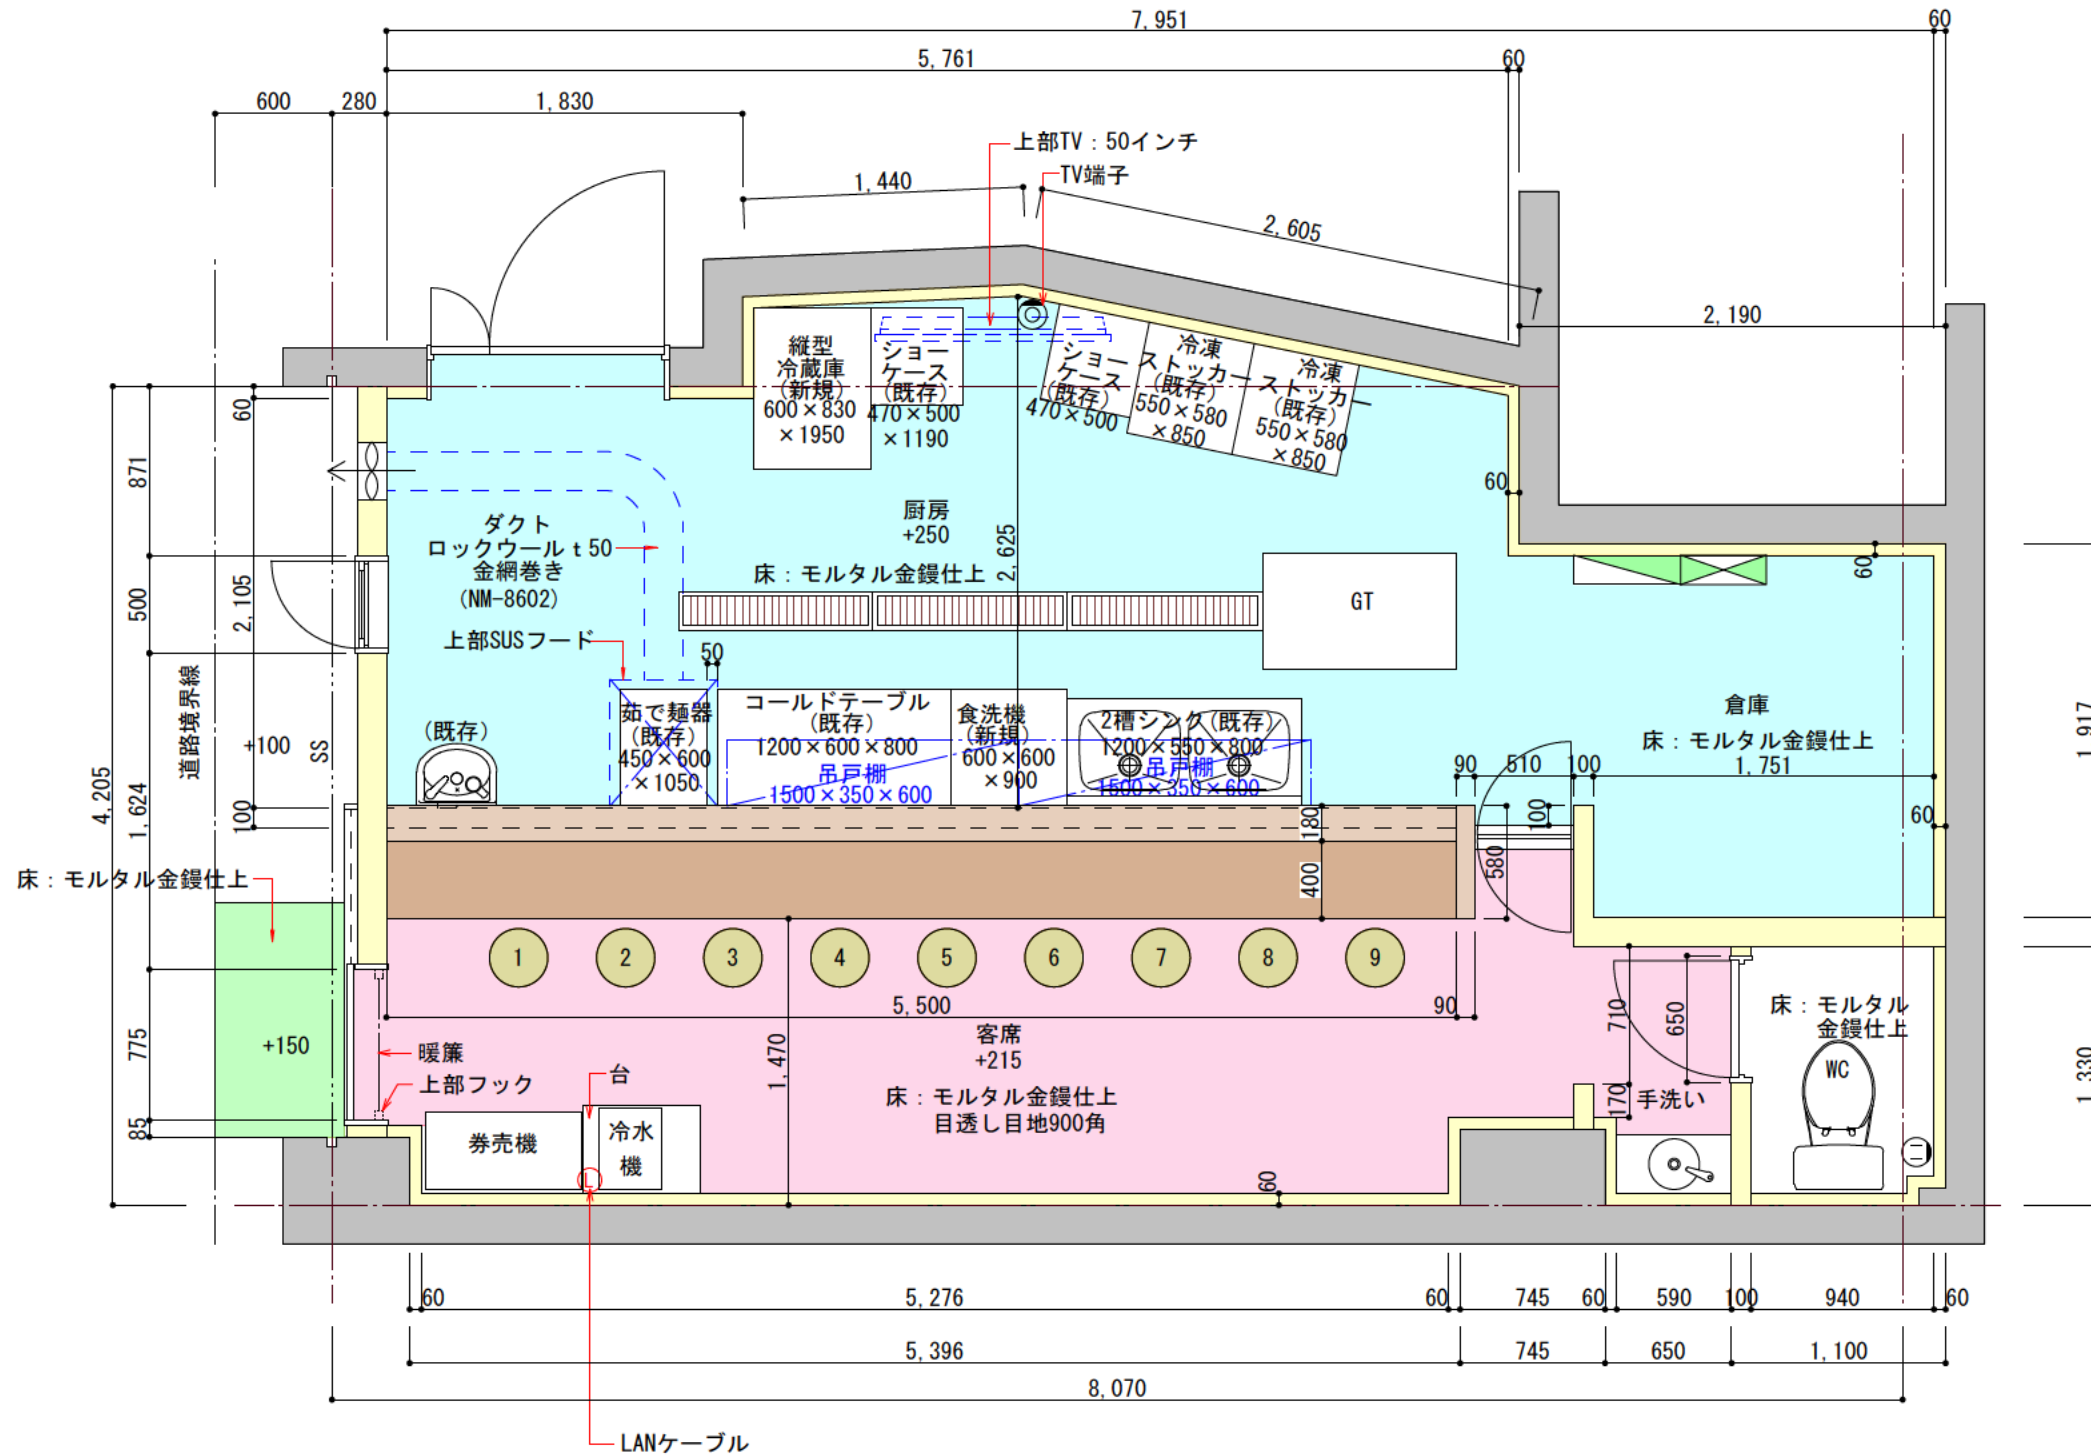

- 特記事項
1. 厨房機器は全体的にコーキング処理を行う
  2. フード下端曲げ加工 (フックとして利用)
  3. カウンター下: 棚無し⇒フックを付ける

客席数	
カウンター席	9席
テーブル席	0席
計	9席
客席面積	
	11.01m <sup>2</sup>
厨房面積	
	13.95m <sup>2</sup>