



既存壁
 新設壁

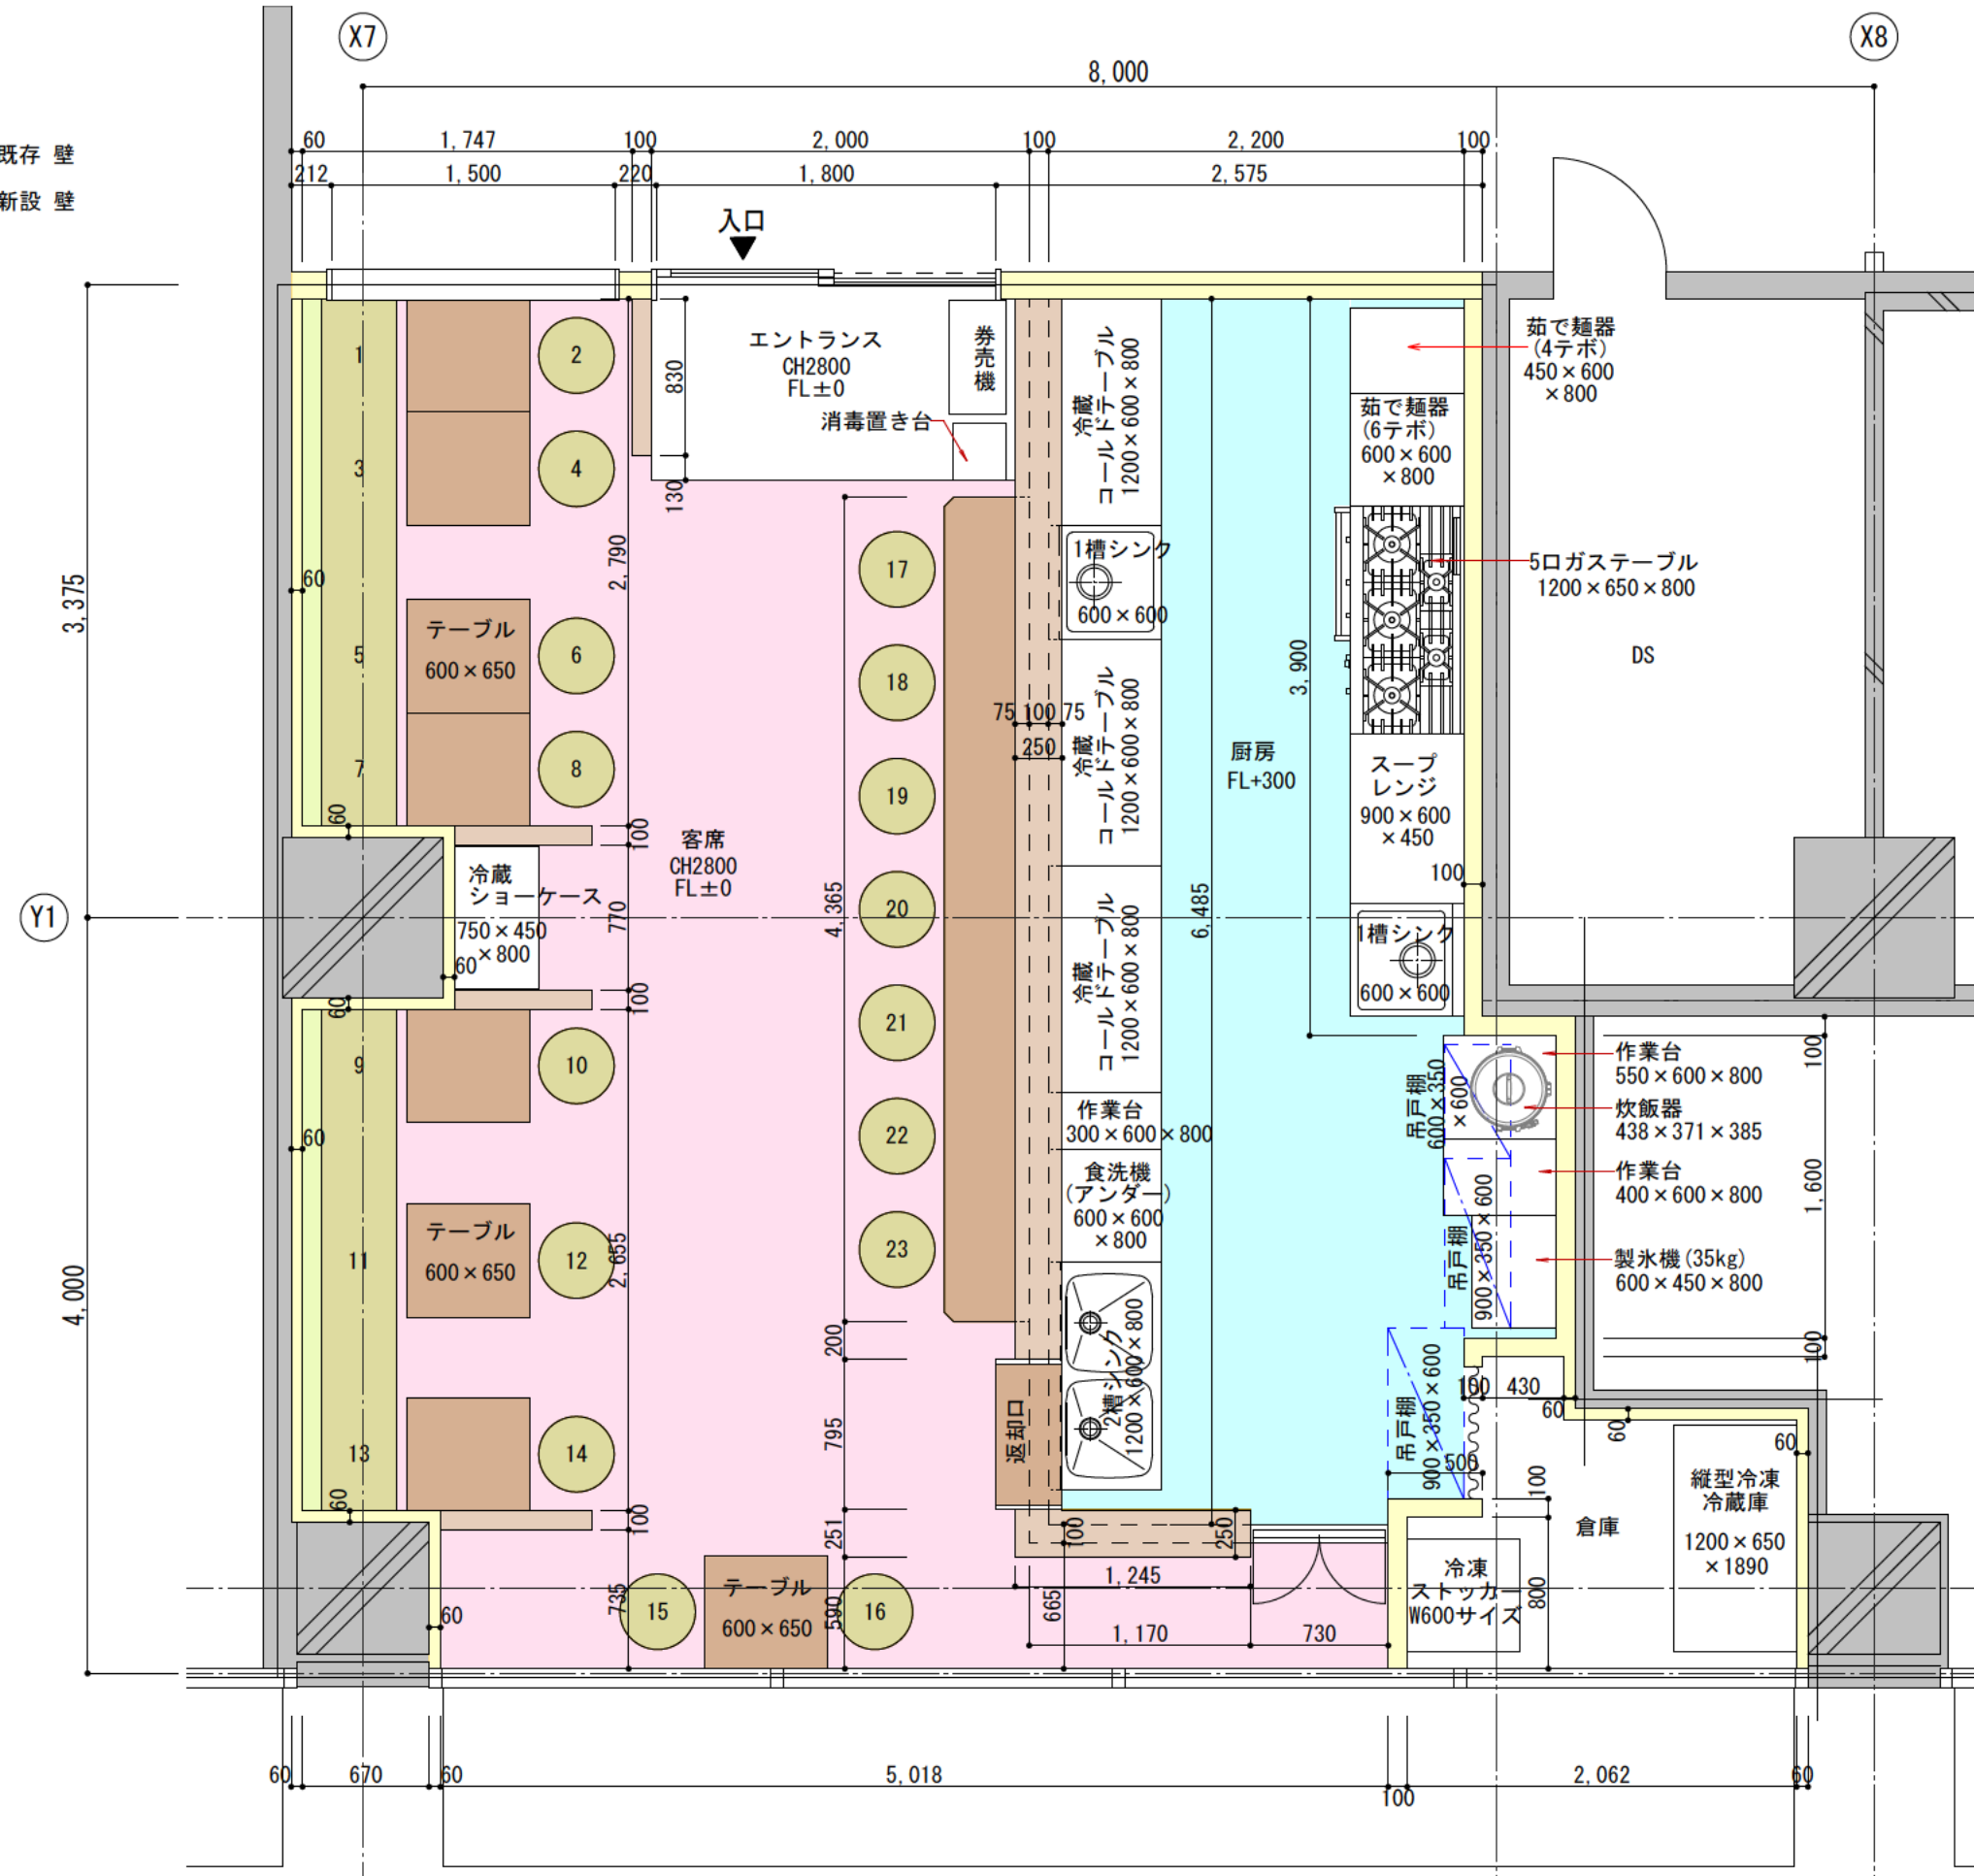

客席数	
カウンター席	16席
テーブル席	7席
計	23席
客席面積	25.12m ²
厨房面積	14.99m ²

既存壁
 新設壁

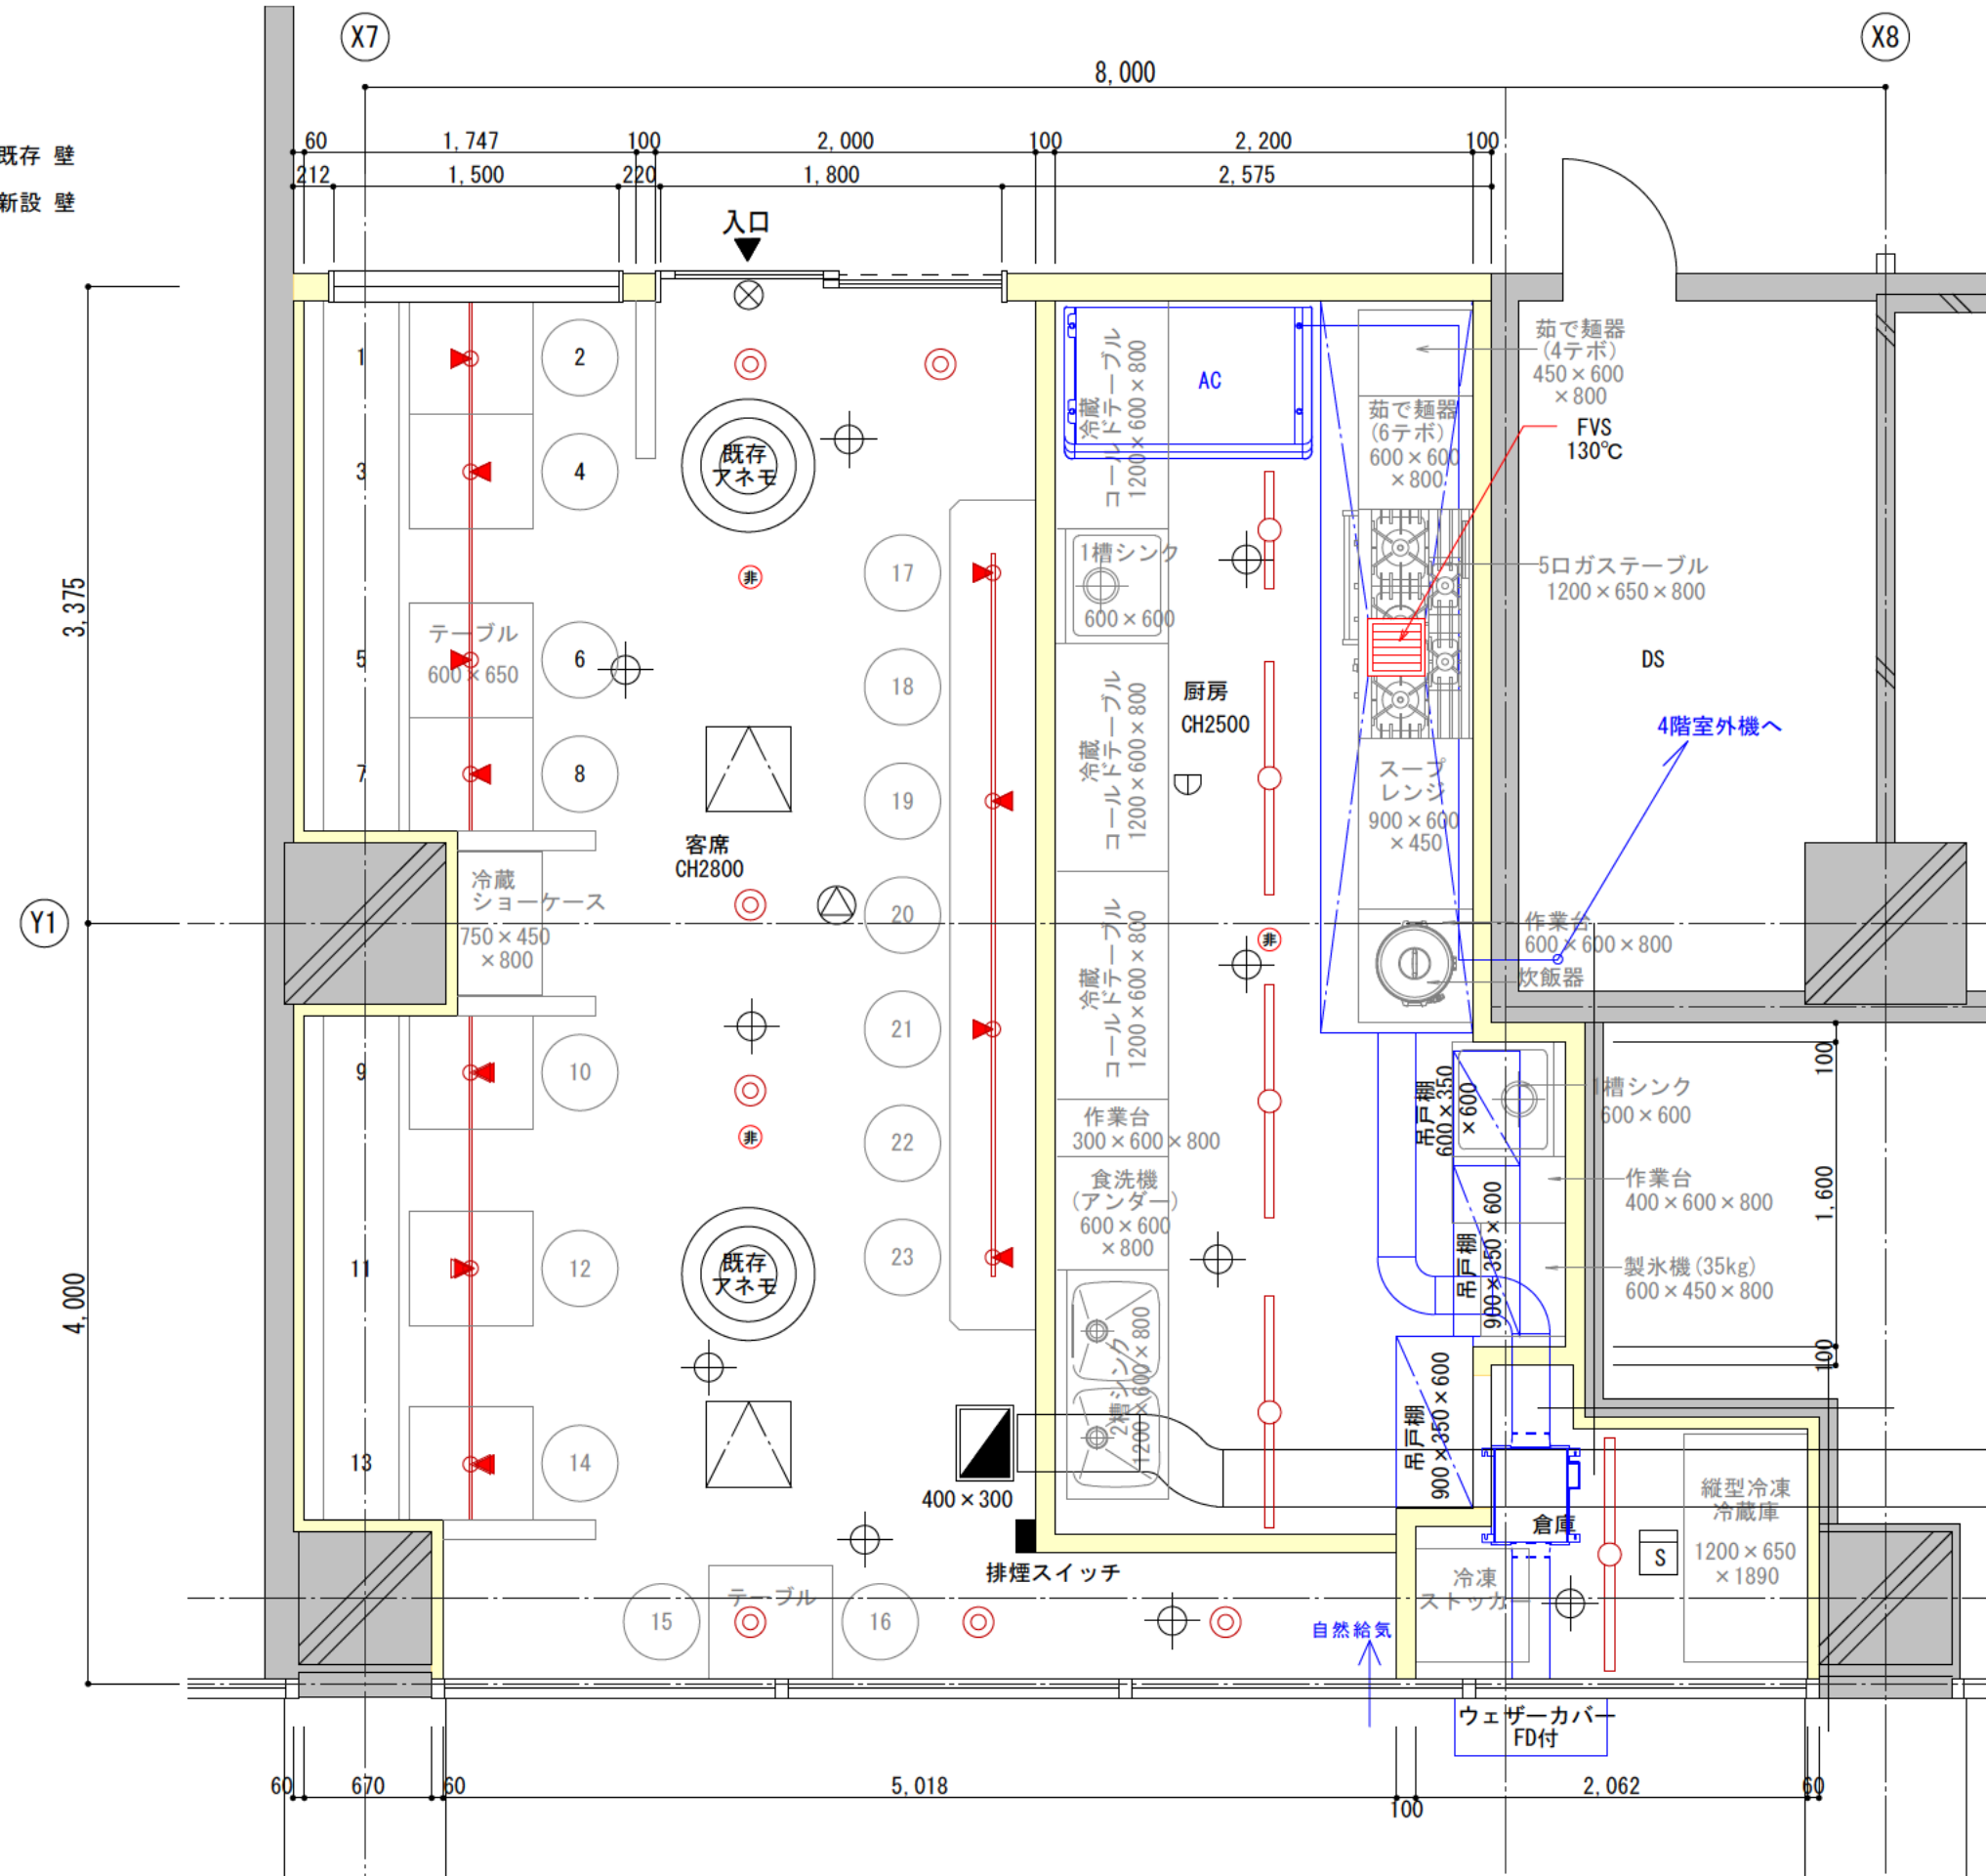

天井内ダクト配管
 ロックウール t50金網巻き (NM-8602)

凡例	
◎	ダウンライト
▼	スポットライト
○	蛍光灯 (昼光色)
◻	天井点検口450角
⊕	非常照明
◼	吸込口 (ビルトイン)

B工事 凡例	
S	煙感知器
U	定温式感知器
△	非常スピーカー
⊗	誘導灯