



- ① 2口 コンロ
- ② 作業台 (600)
- ③ 炊飯器 (下段)
- ④ 作業台 (600)
- ⑤ 二層シンク (1200)
- ⑥ 冷蔵庫 (138L)
- ⑦ ストッカー (W=723 D=848)
- ⑧ 作業台 (下 ゴミ箱)
- ⑨ コールドテーブル (1200)
- ⑩ 手洗いシンク
- ⑪ 製氷機 (18kg)
- ⑫ ねたケース (1200)



下り壁

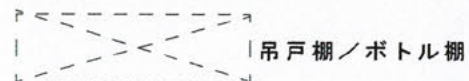

吊戸棚/ボトル棚

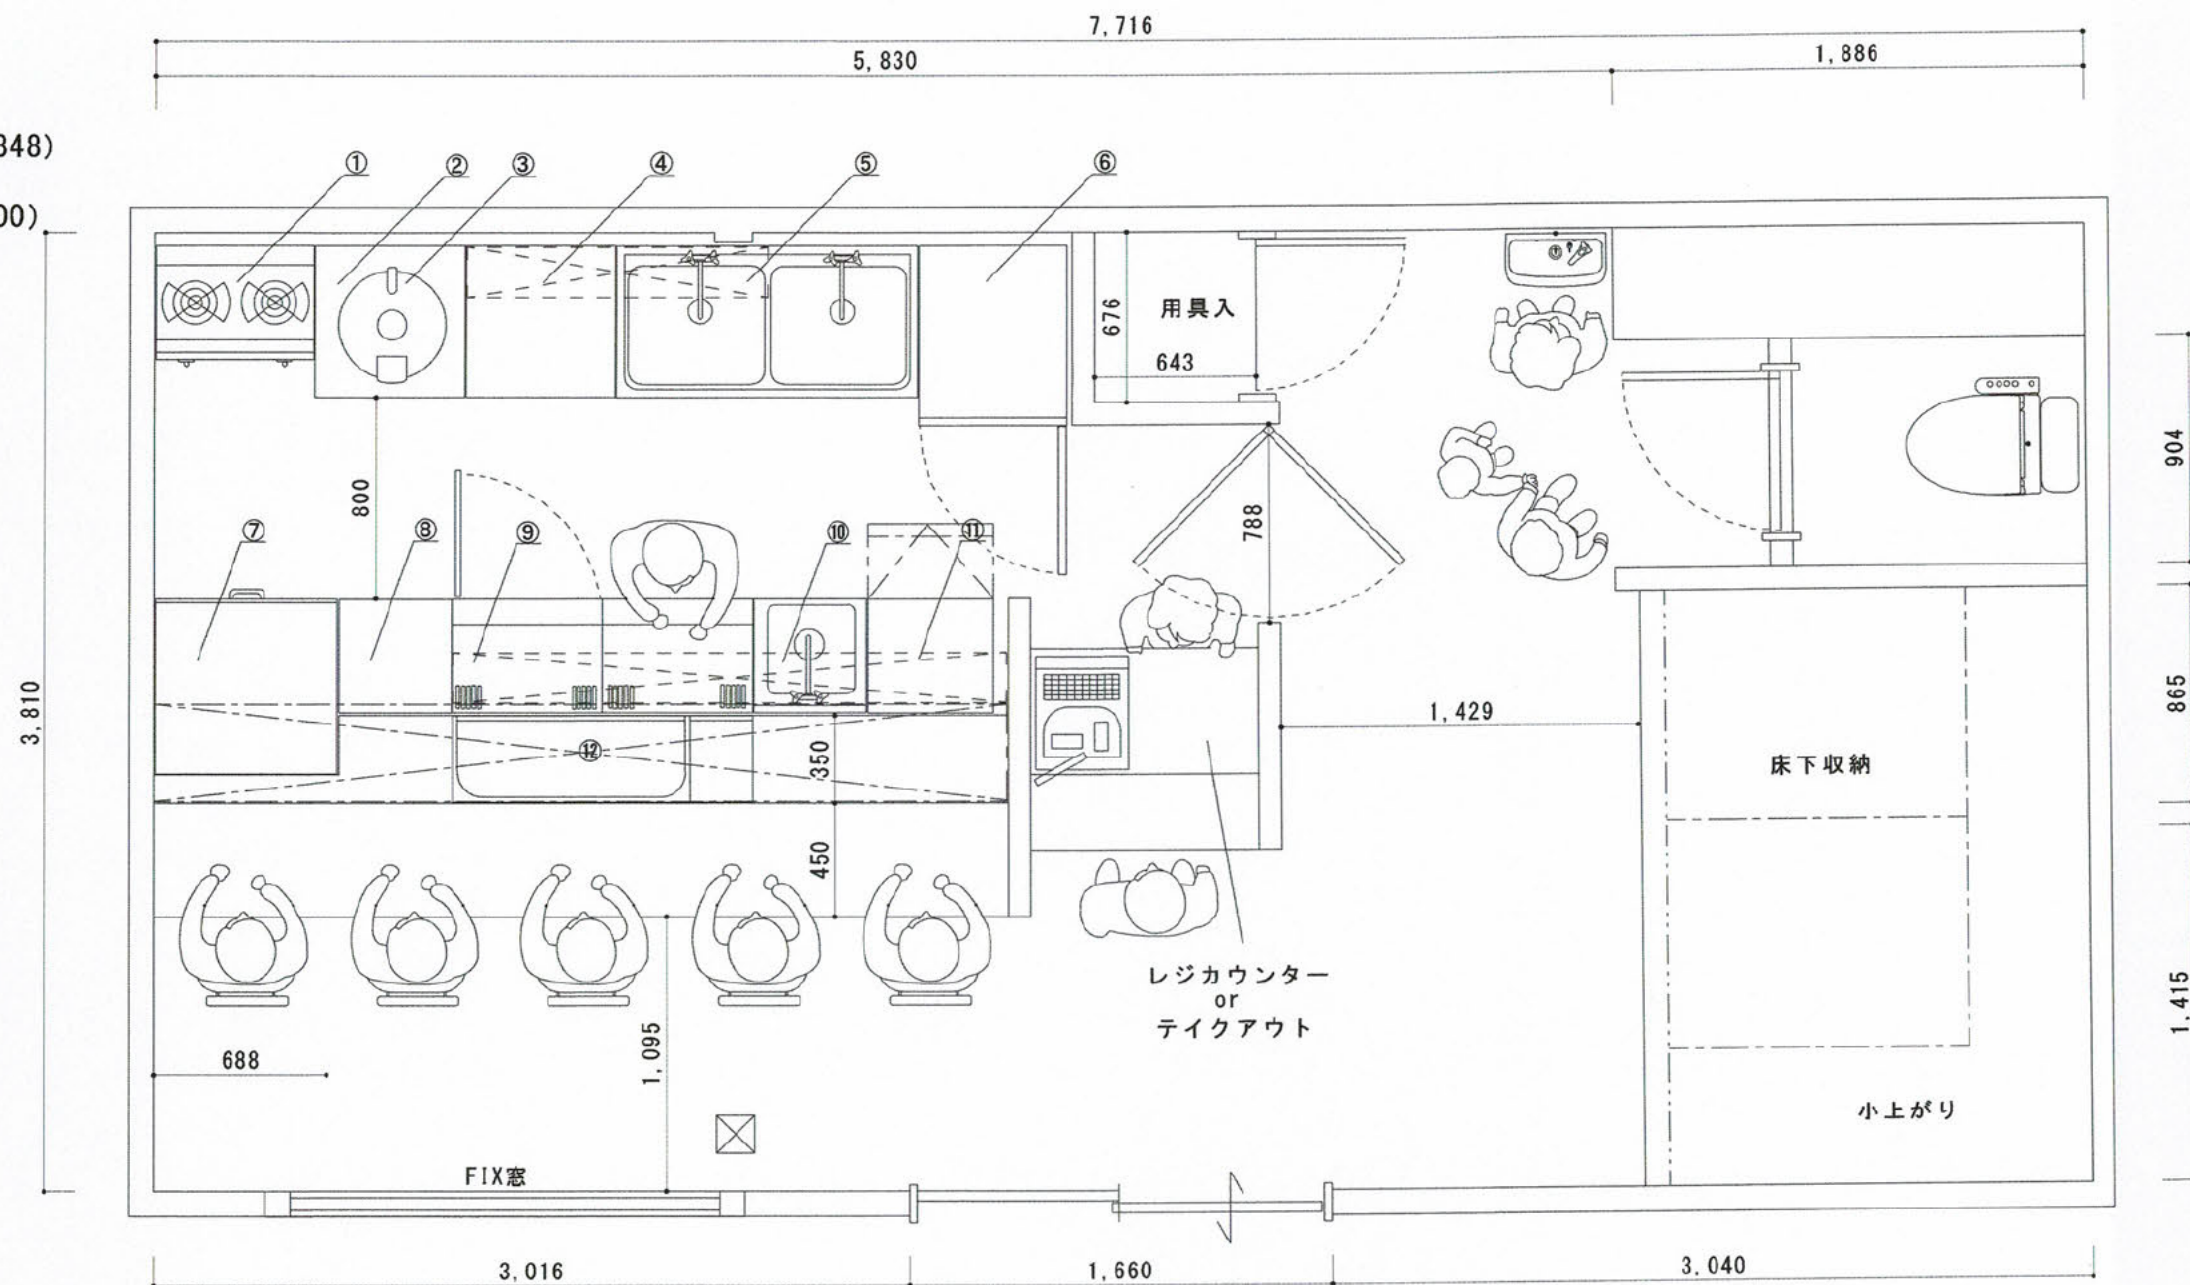

メモ

担当建築士

担当設計士

工事名

図面名

DATA 2021/01/11

SCALE 1/30

図面NO

寿司店

