

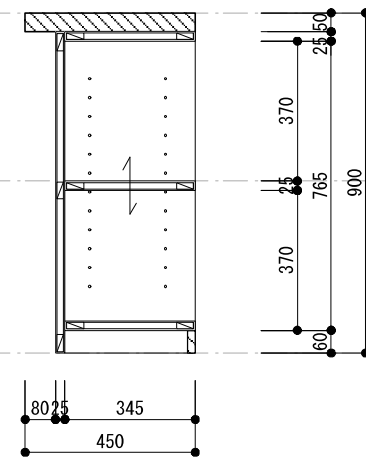
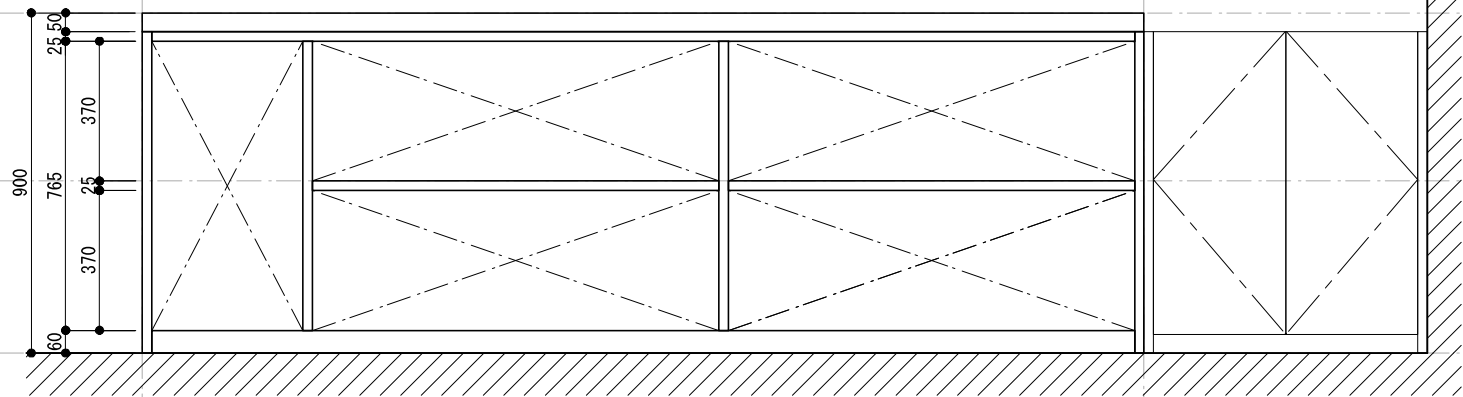
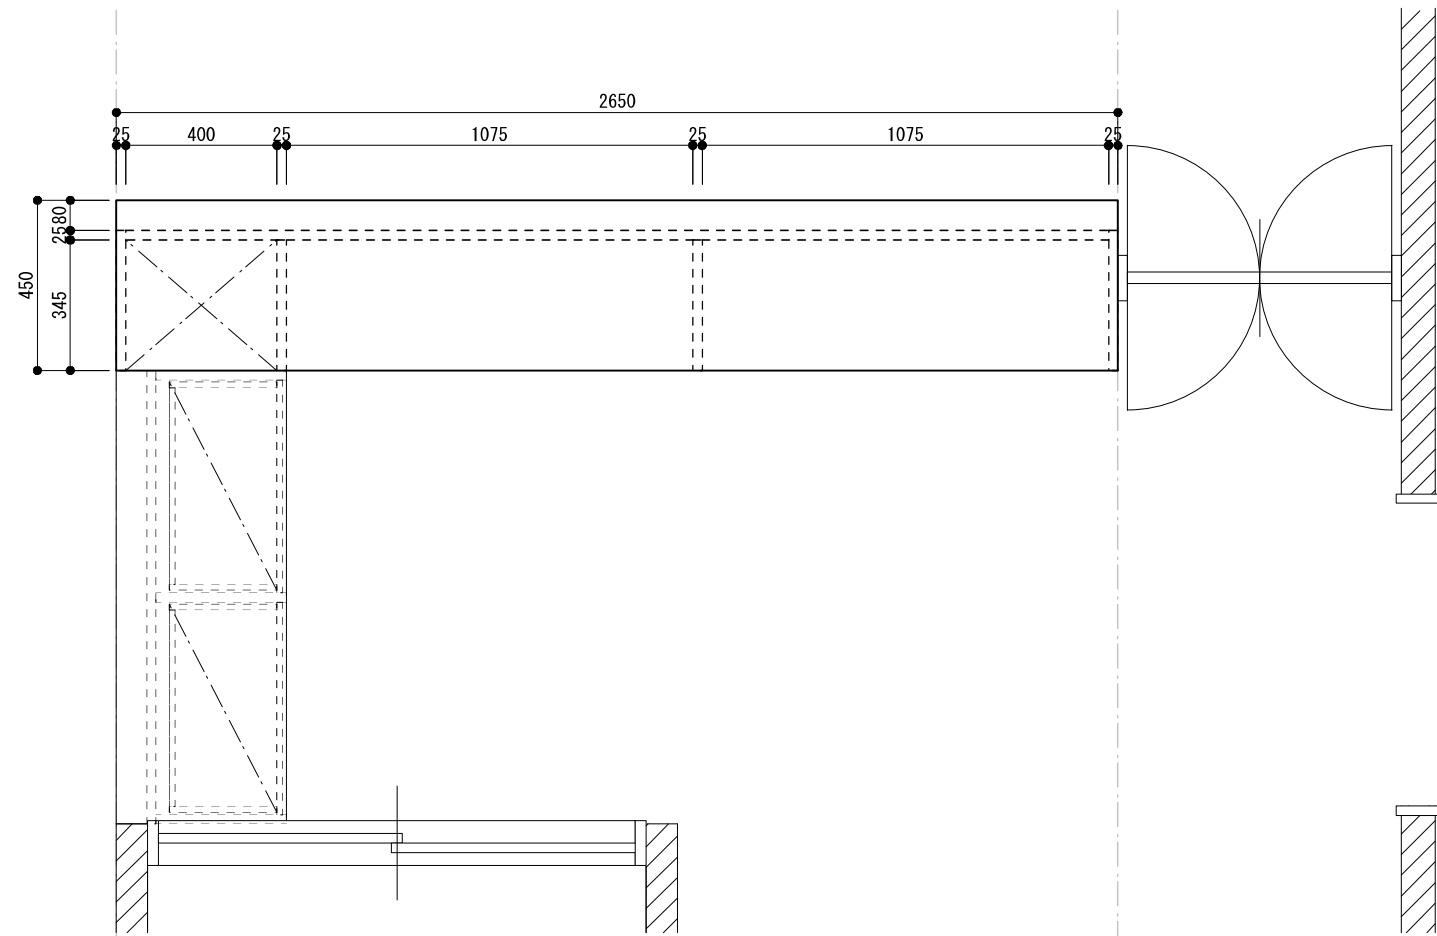


備考				工事名	珈琲豆店		図面No.
				図面名	PLAN	縮尺 1/50	

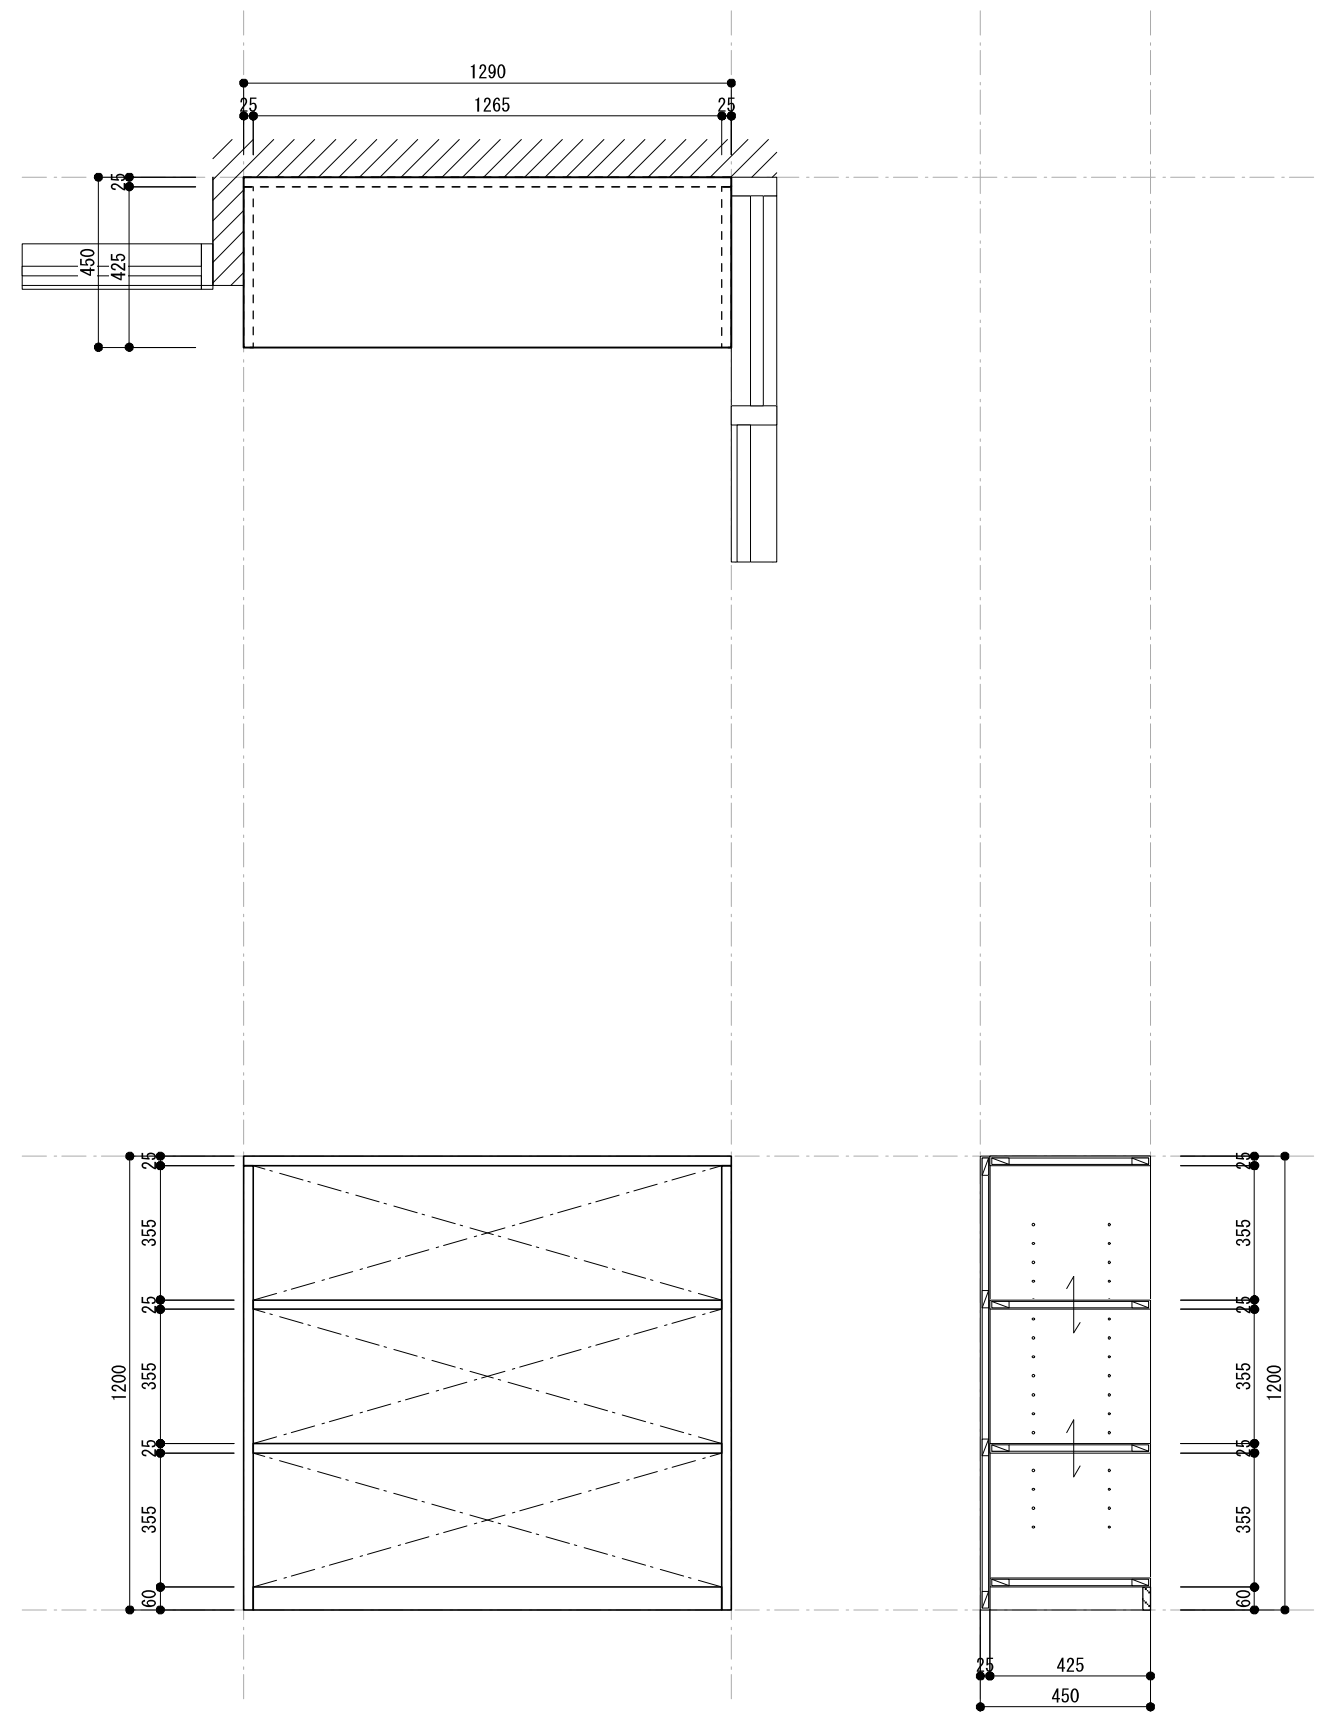

備考	

工事名	珈琲豆店		図面No.
図面名	家具詳細図1	縮尺 1/20	日付 2021.02.02

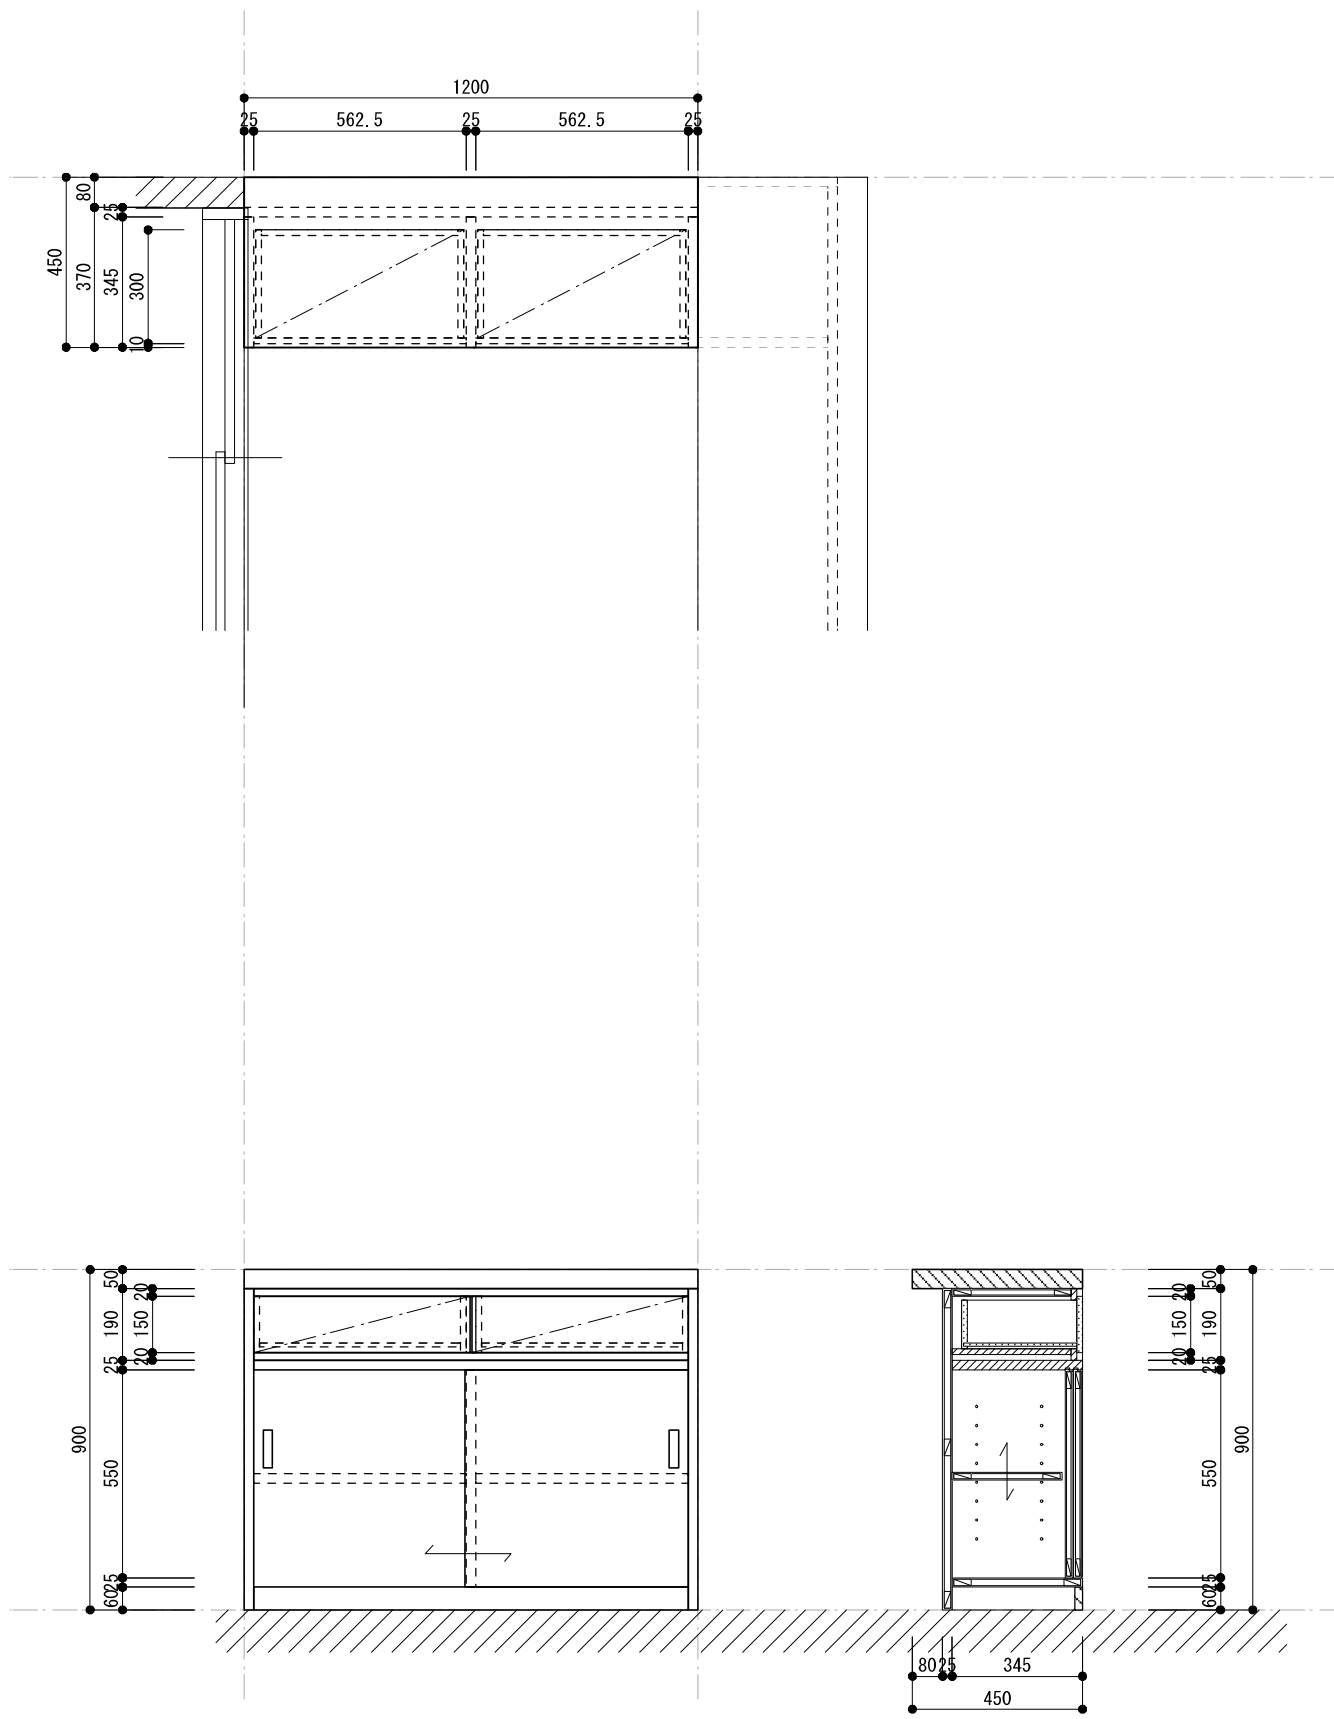

備考	工事名 珈琲豆店			図面No.
	図面名 家具詳細図2	縮尺 1/20	日付 2021.02.02	