



【3F】

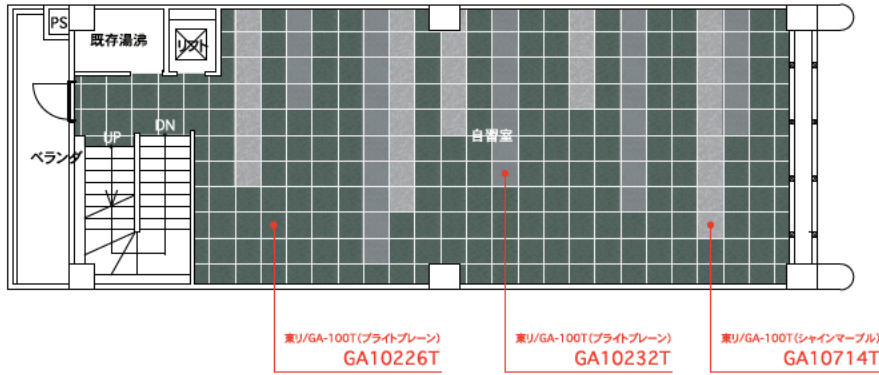



【2F】

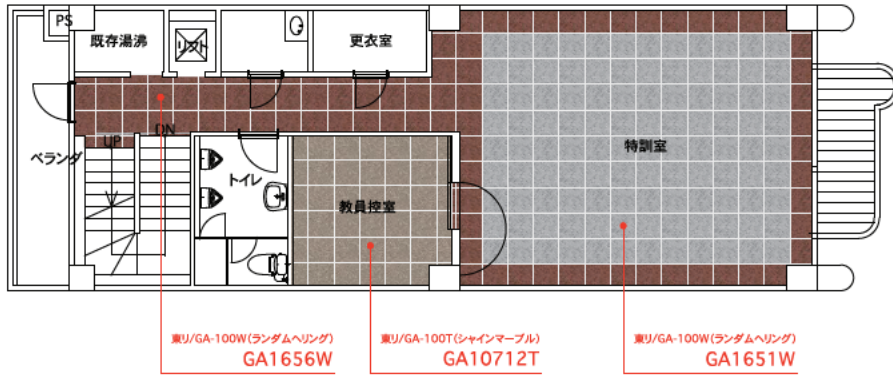

■ トイレ隔板



【1F】

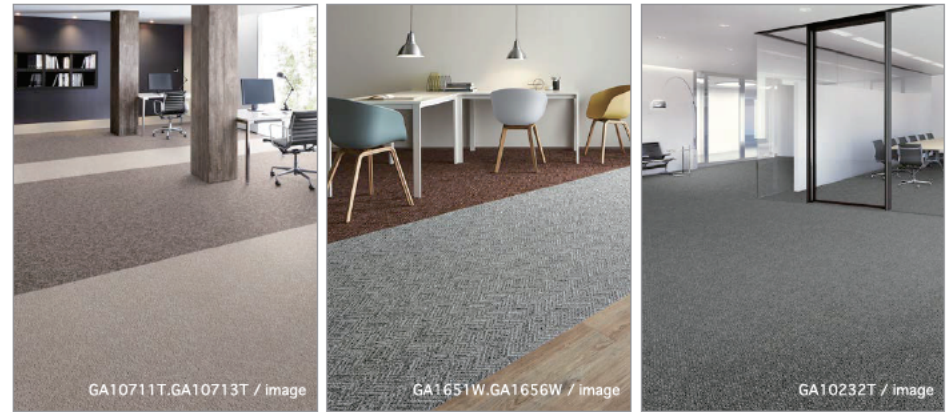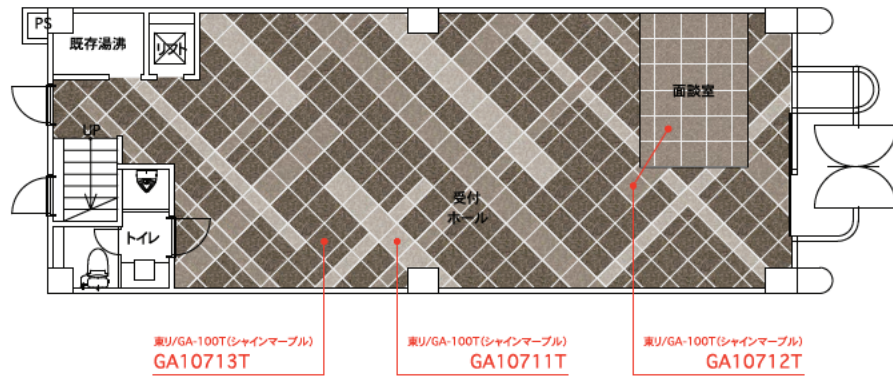



内部仕上リスト

材料	床	壁	天井	備考
室名	品番	品番	品番	
受付 ホール	既存下地上	テナント工事	テナント工事	既製品家具別途
	タイルカーペット			
既存湯沸	既存下地上	テナント工事	テナント工事	
トイレ	既存利用	テナント工事	テナント工事	電気温水器 下台：扉
		既存ブースシート張替		小便器パーティション
面談室	既存下地上	テナント工事	テナント工事	既製品家具別途
	タイルカーペット	アルミパーティション NP-50		

見積特記事項

階段：床・・・塩ビシート張替 壁：AEP塗装（検討事項）2/3

既存鉄扉：下地処理の上OP塗装

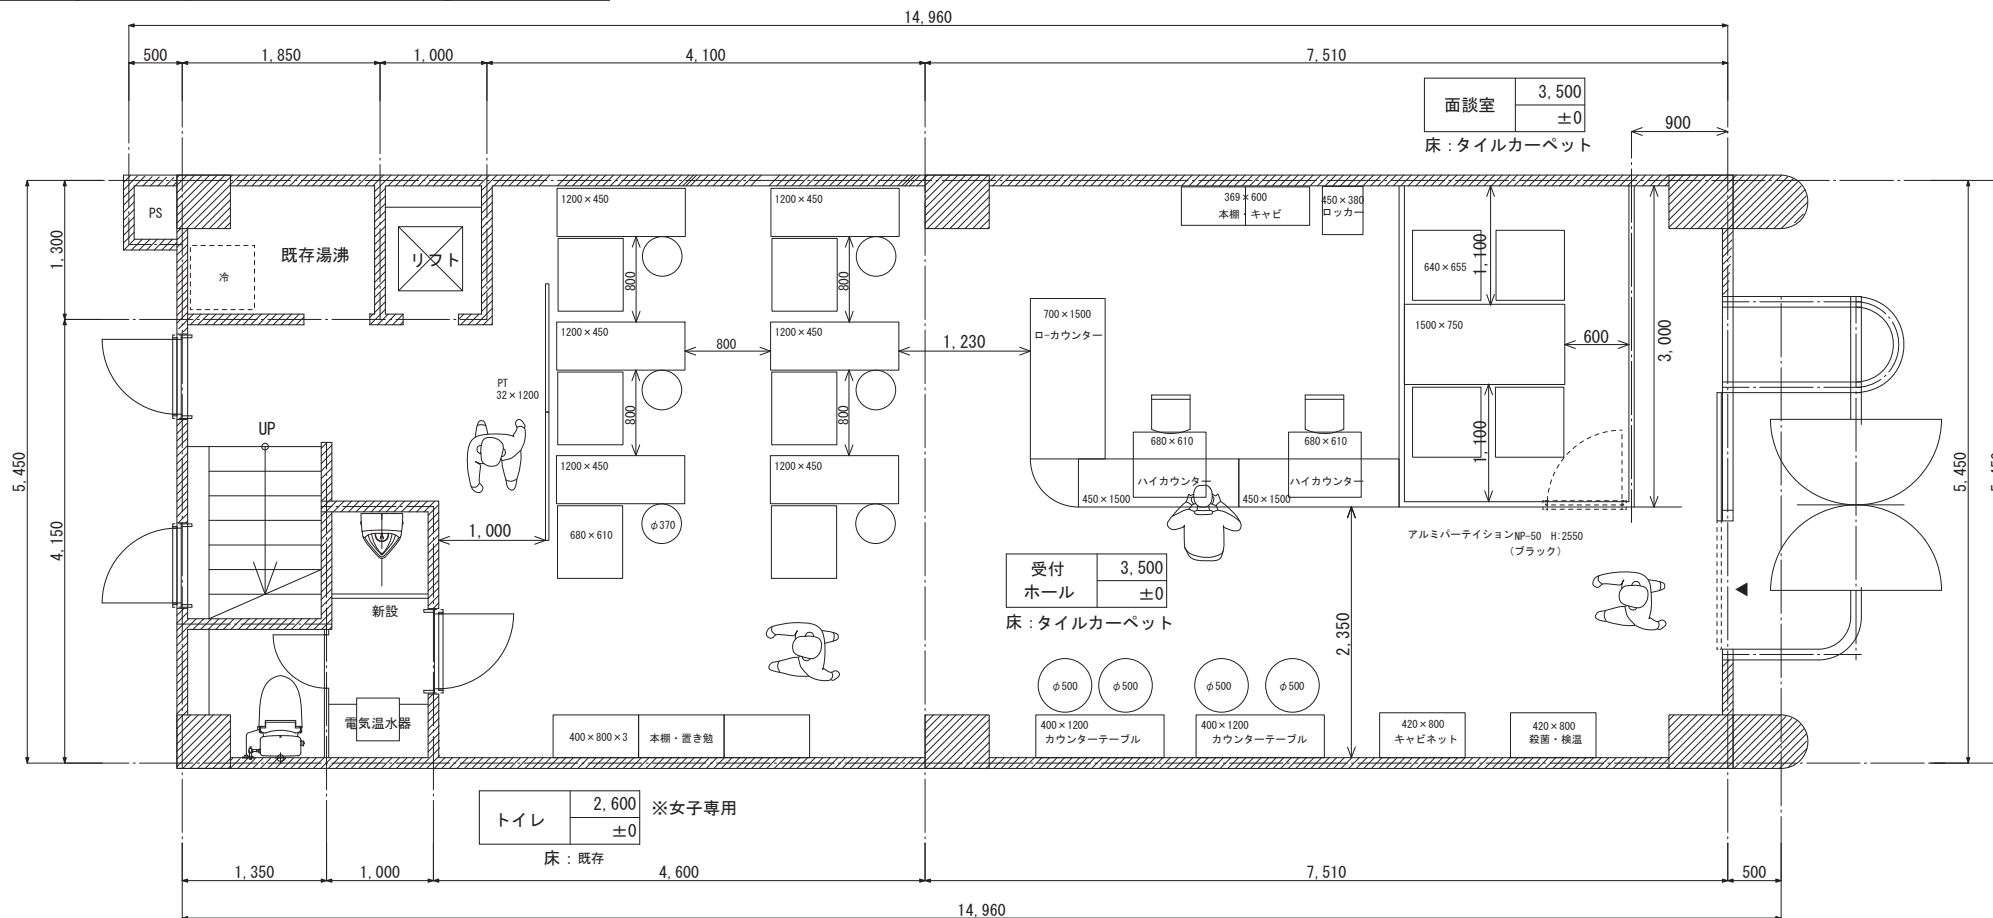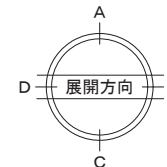



見積修正項目訂正 2/3	名称 堺市東区大美野事業計画	設計 No. A-00	図面 No.	制作年月日 2021.2.4	承認	担当者
	図名 1階 計画図	縮尺 1/50			承認年月日	

内部仕上リスト


材料 室名	床	壁	天井	備考
	品番	品番	品番	
自習室	既存下地上	テナント工事	テナント工事	既製品家具別途
	タイルカーペット			
既存湯沸 更衣室	既存下地上	テナント工事	テナント工事	
	塩ビシート			


見積特記事項

既存鉄扉：下地処理の上OP塗装

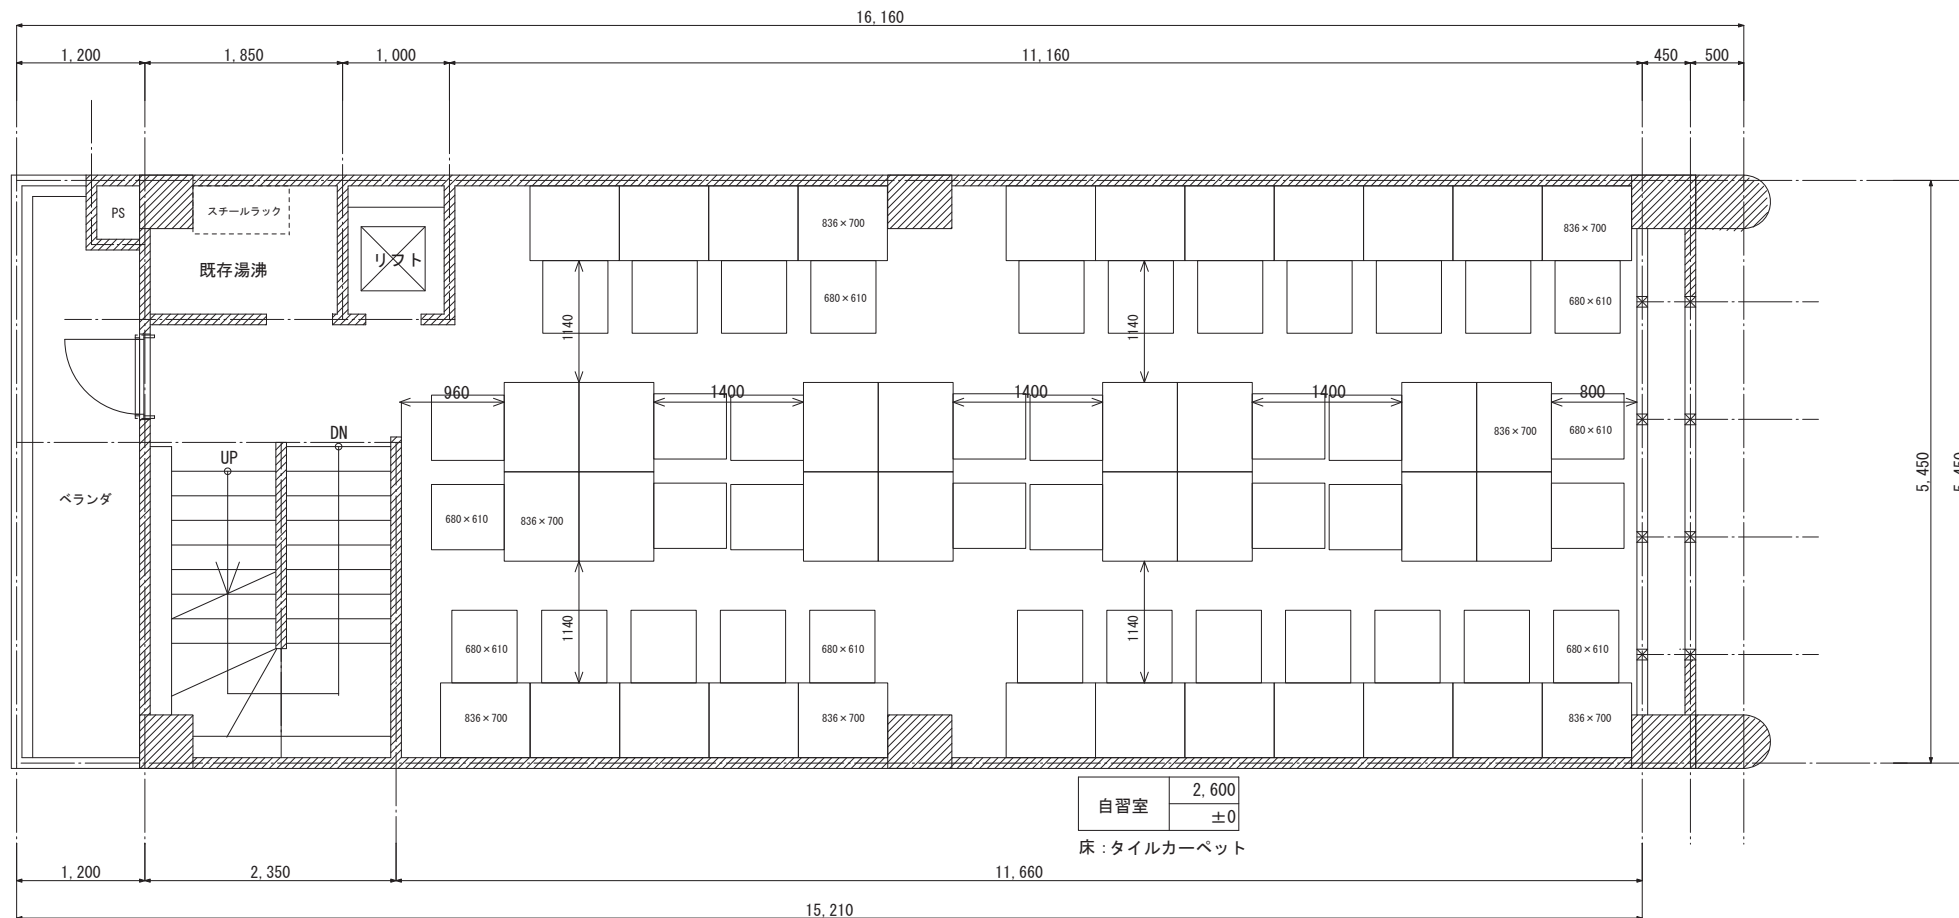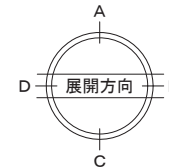

見積修正項目訂正 2/3		名称 堺市東区大美野事業計画	設計 No. A-00	図面 No.	制作年月日 2021・2・4	承認	担当者
		図名 3階 計画図	縮尺 1/50			承認年月日	

無し	無し	無し	無し	無し
透明	透明	透明	透明	透明
透明	透明	 ドア高 2100 透明	黒パネル	黒パネル
透明	透明			
黒パネル	黒パネル	黒パネル		
3000		2100		3000

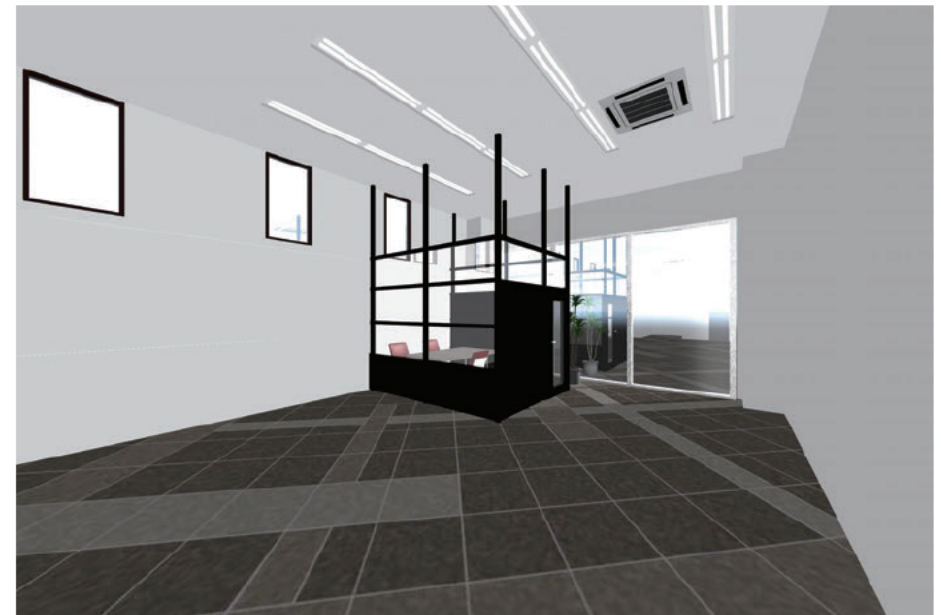

【事務スペース側】
面談室から事務所内の様子が
見えるように一部透明

<通路側>

【出入口側】
外道路からの視界を遮るため、黒パネルを使用。

黒アルミフレーム 黒パネル 透明ガラスパネル

：PP
：ラミネートガラス

：GGP
：ラミネートガラス

※ガラス 透明

