


■ 既存 壁
■ 新設 壁

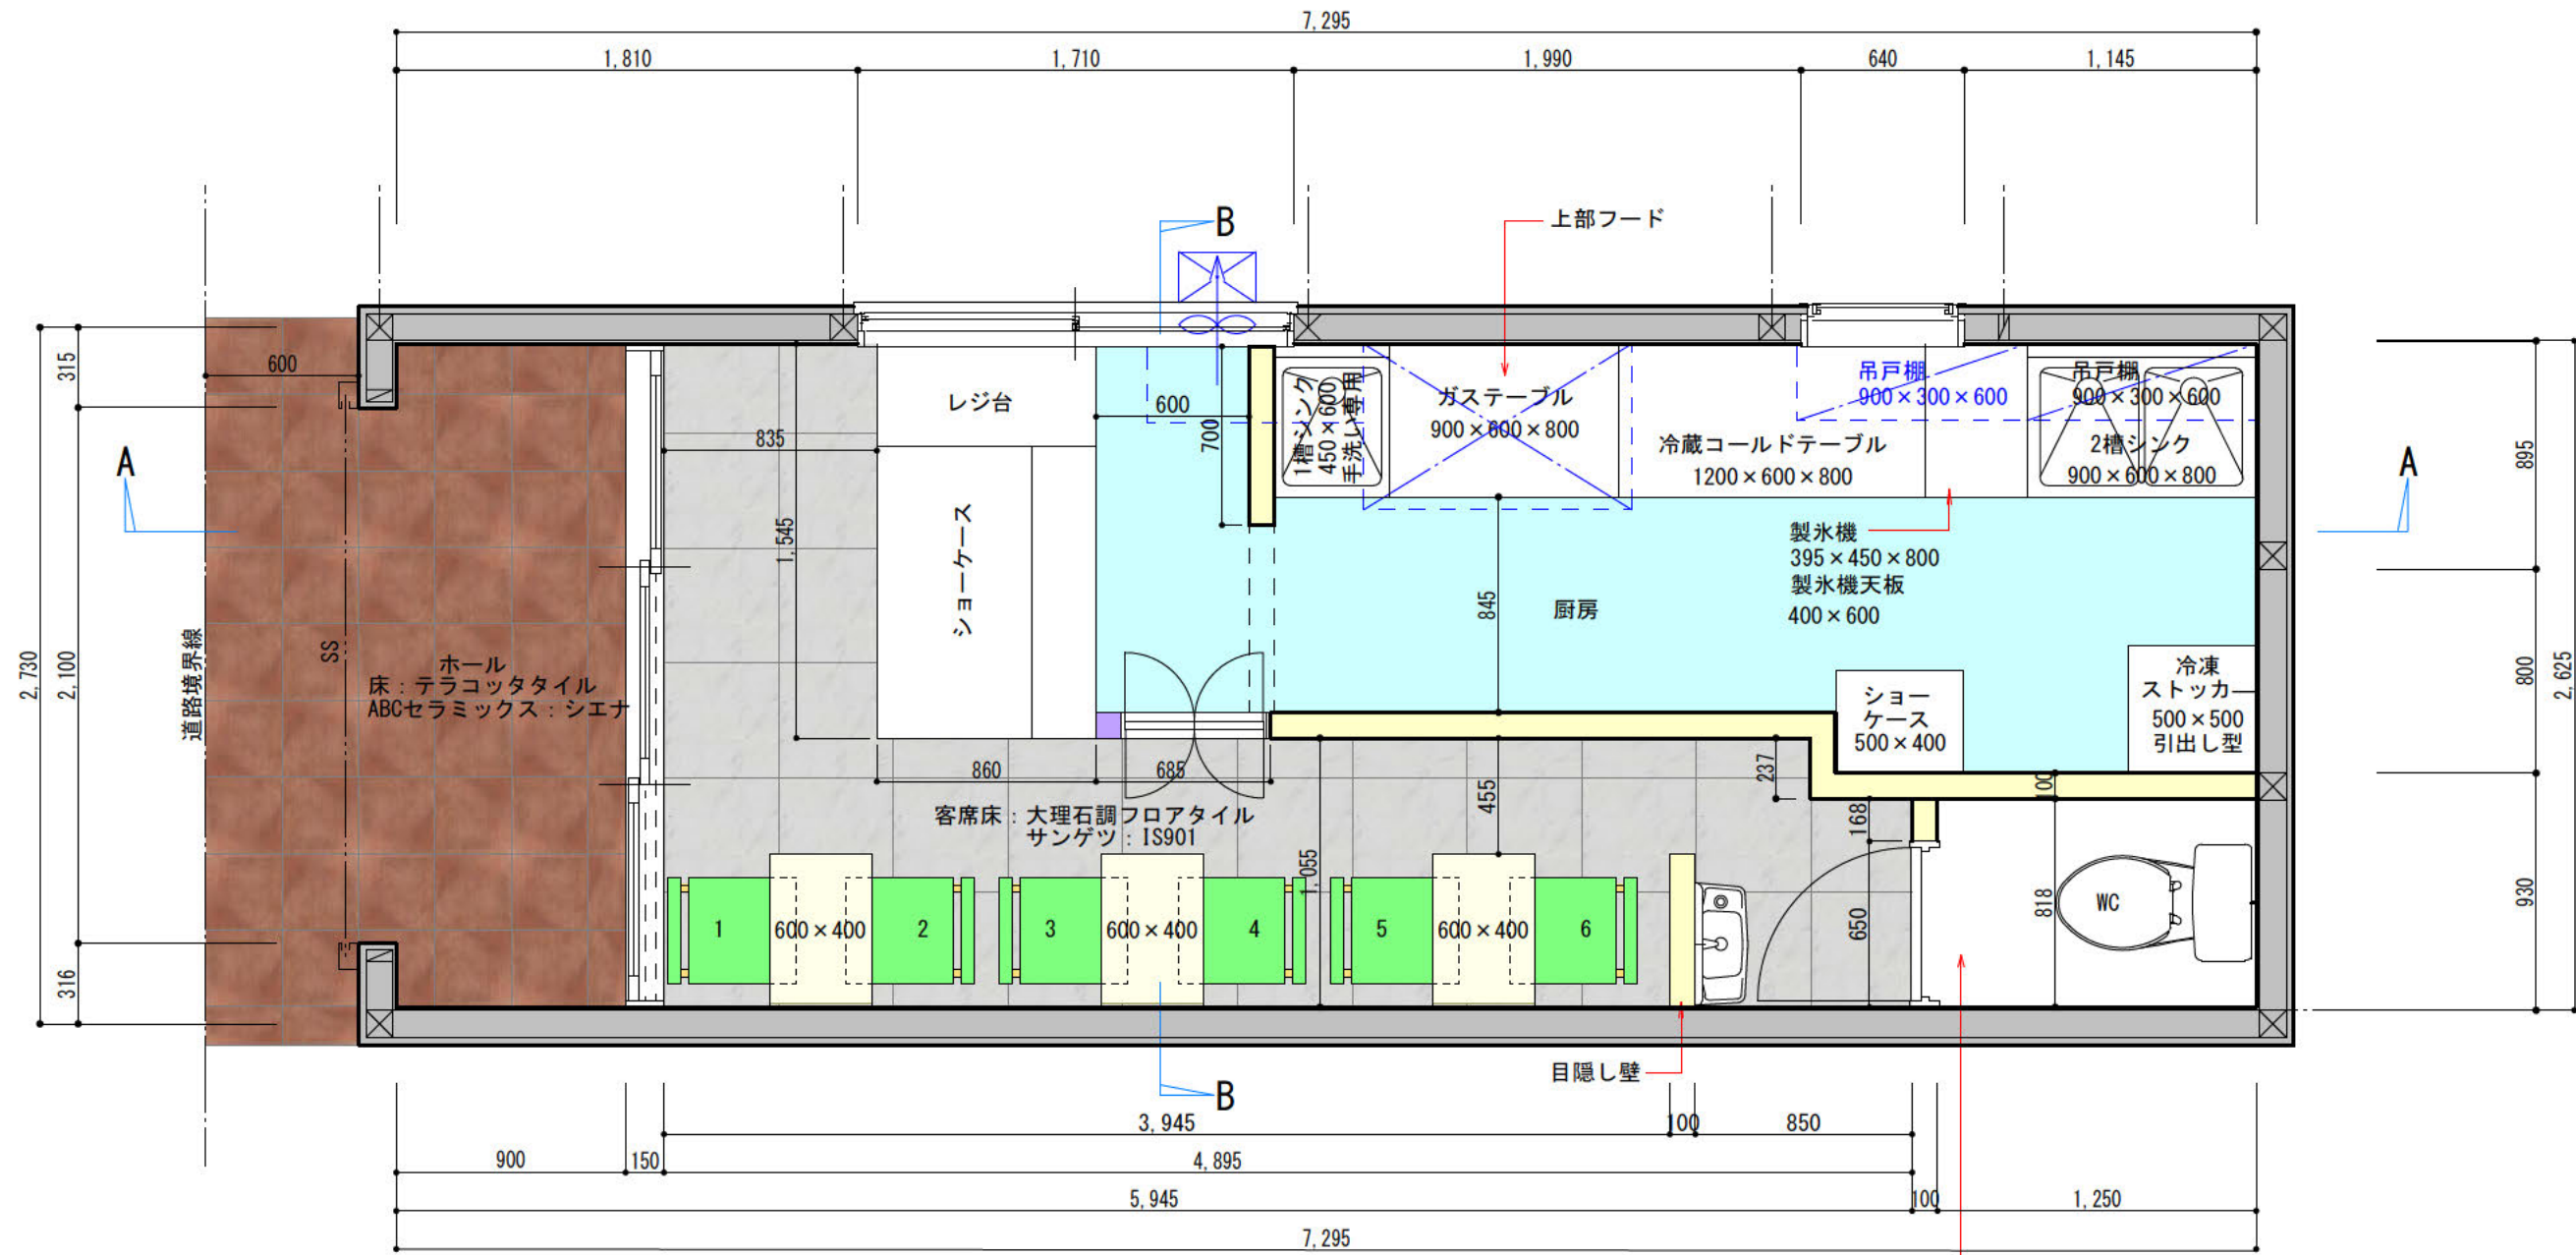

テラコッタタイル
ABCセラミックス：シエナ



大理石調フロアタイル
サンゲツ：IS901

WC
床：長尺塩ビシート
巾木：ソフト巾木
壁：不燃クロス貼り (AAクラス)
天井：不燃クロス貼り (AAクラス)

客席数
カウンター席 0席
テーブル席 6席
計 6席

客席面積
5.41m²

厨房面積
7.19m²

PROJECT	店舗計画	ADDRESS	東京都世田谷区世田谷	TITLE	平面図	SCALE	1:30	DATE	2021, 07, 24	STAFF	
---------	------	---------	------------	-------	-----	-------	------	------	--------------	-------	--