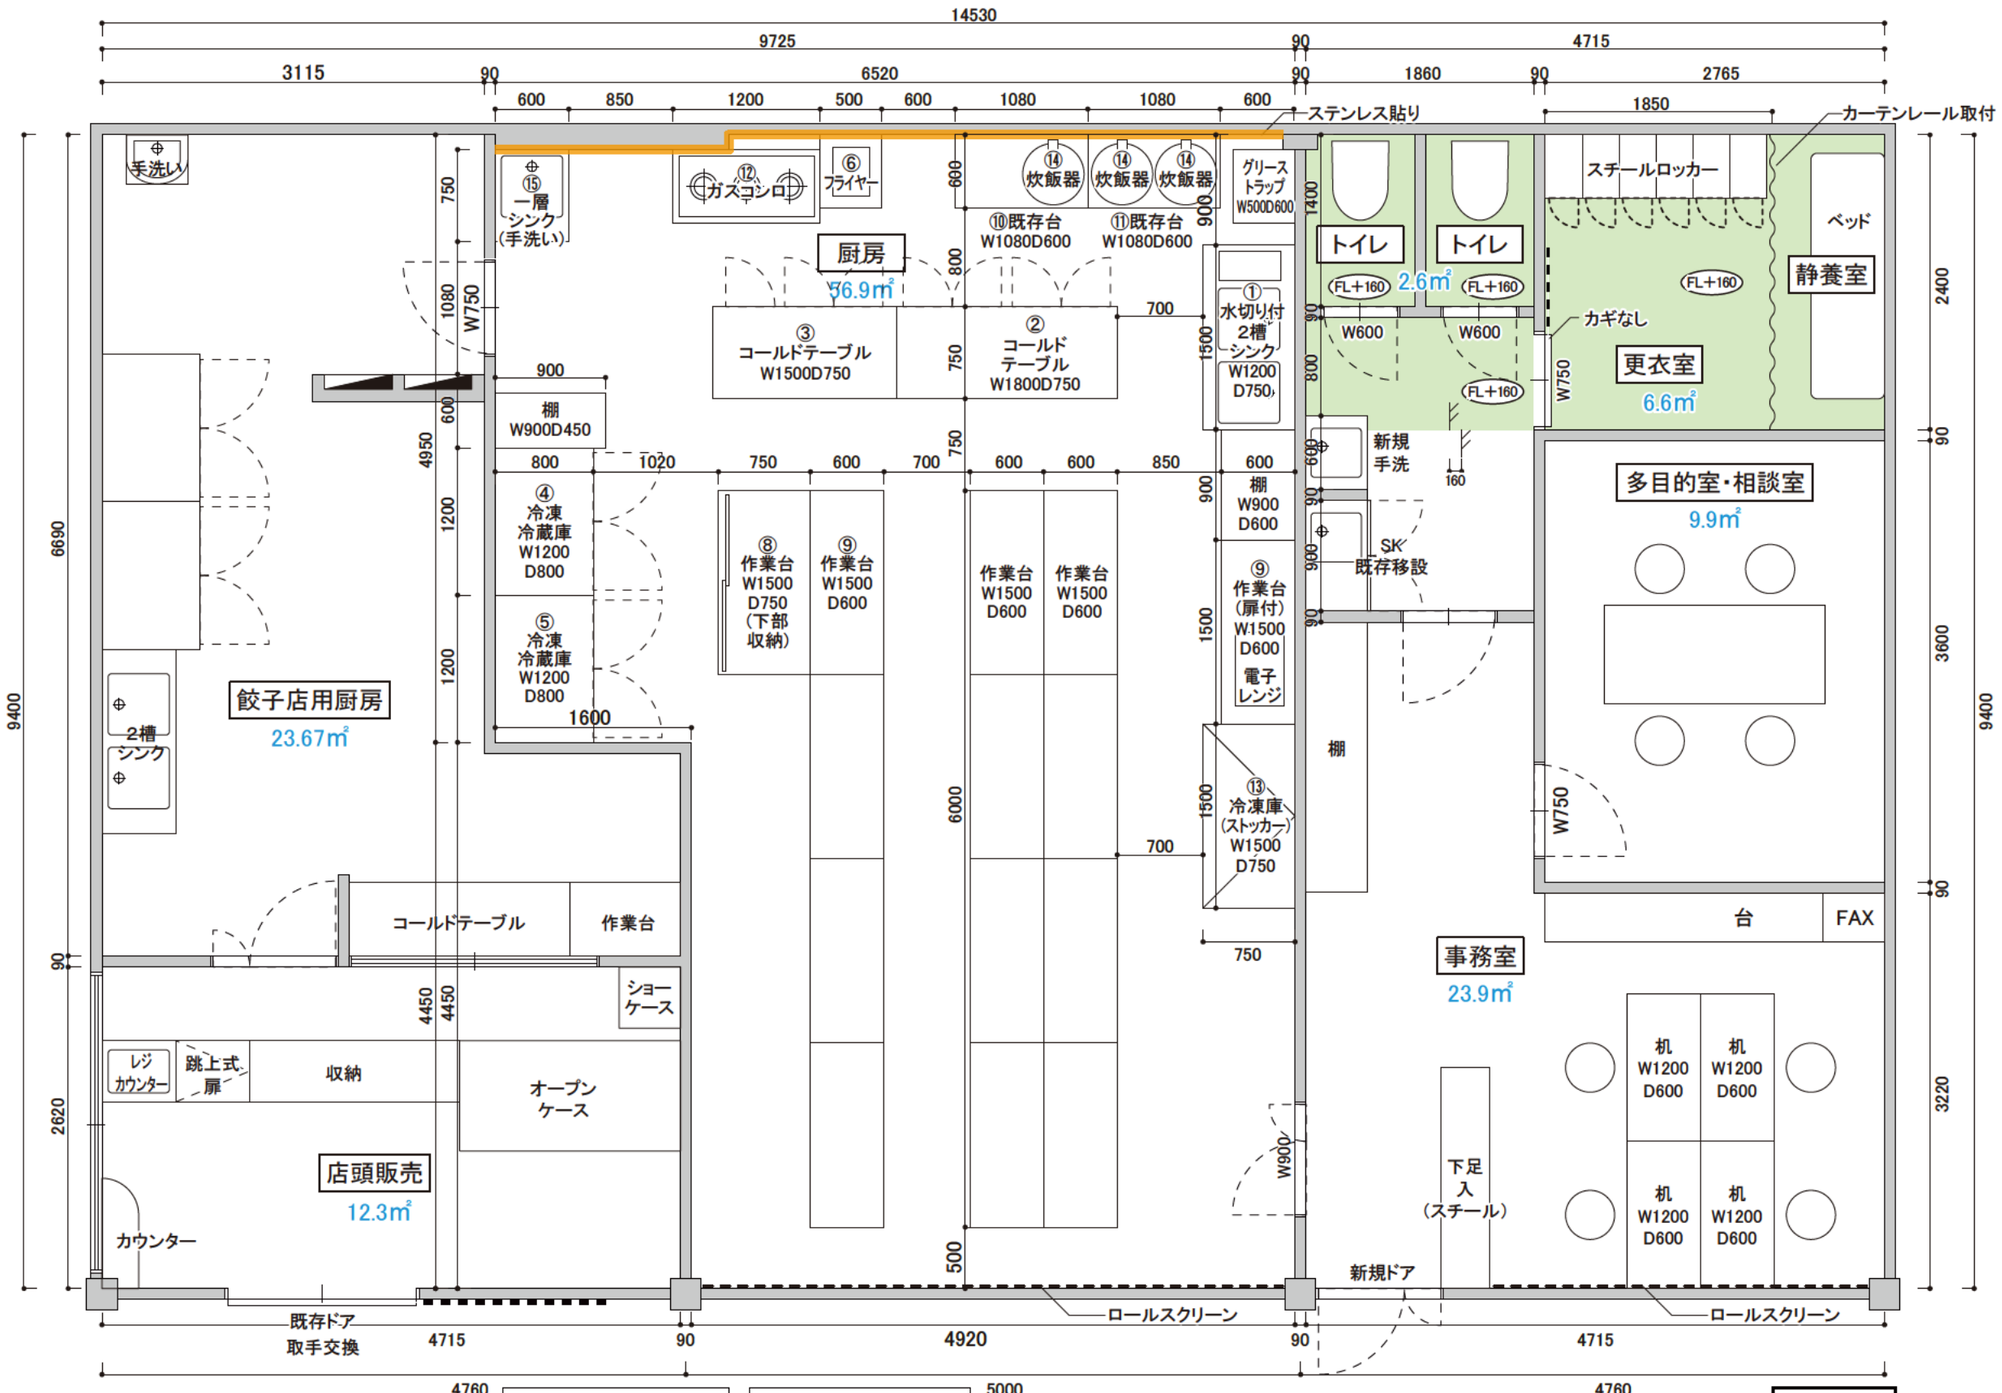


| | |
|---|---|
| 餃子店用厨房 | 12.3 ㎡ |
| 店舗販売 | 12.67㎡ |
| | 35.97㎡ |

| | |
|---|---|
| 厨房 | 56.9 ㎡ |
| 事務室 | 23.9 ㎡ |
| 多目的室・相談室 | 9.9 ㎡ |
| 更衣室・静養室 | 6.6 ㎡ |
| トイレ | 2.6 ㎡ |

床上げ

139.6㎡
47.3坪

[redacted]

| REV.NO. | DATE / DESCRIPTION |
|---|---|

| PROJECT TITLE | NAME OF DRAWING | Scale | Sheet NO. |
|---|---|---|---|
| 春日部お弁当屋 | 平面図 | A3=1/50 | 01 |
| | | Date 2021.8.9 | |
| | | REV.NO. | |

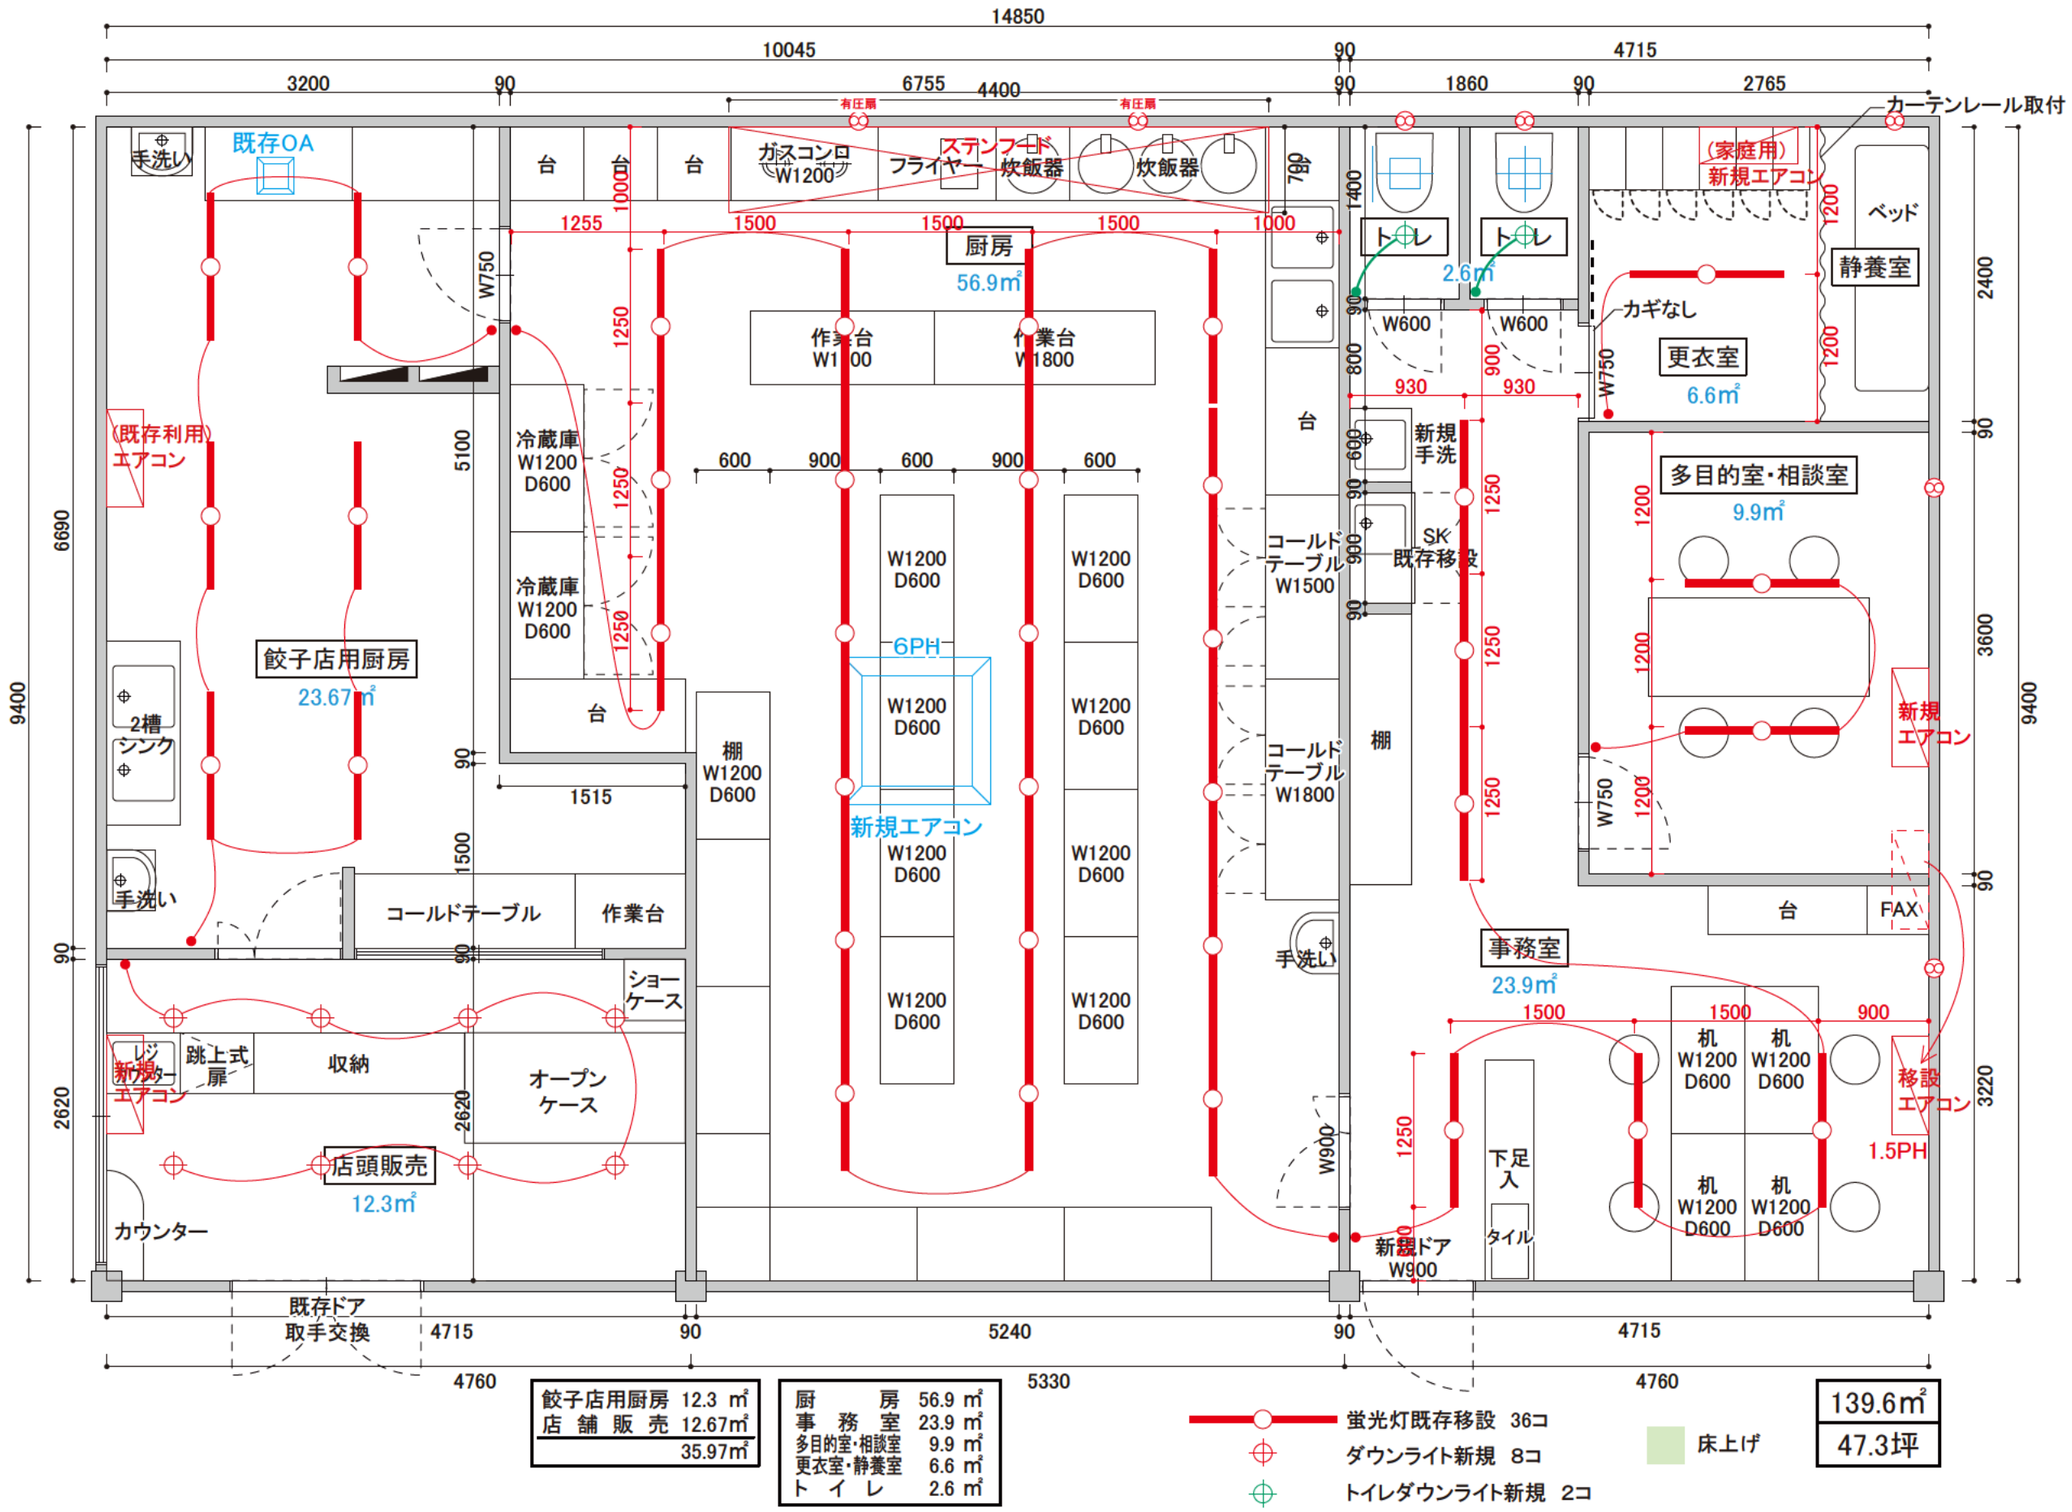
14850
10045
90
4715
3200
90
6755
4400
90
1860
90
2765
有圧扇
有圧扇
手洗い
既存OA
台
台
台
ガスコンロ W1200
ステンフード フライヤー
炊飯器
炊飯器
700
1400
トレ
トレ
2.6㎡
（家庭用） 新規エアコン
カーテンレール取付
ベッド
静養室
1200
1200
カギなし
更衣室
6.6㎡
W750
W600
W600
800
900
930
930
厨房
56.9㎡
1255
1500
1500
1500
1000
1000
1250
作業台 W1200
作業台 W1800
台
新規 手洗
SK 既存移設
コールドテーブル W1500
コールドテーブル W1800
棚
W750
多目的室・相談室
9.9㎡
1200
1200
1200
1250
1250
1250
1250
新規エアコン
台
FAX
事務室
23.9㎡
手洗い
（既存利用） エアコン
餃子店用厨房
23.67㎡
2槽 シンク
手洗い
冷蔵庫 W1200 D600
冷蔵庫 W1200 D600
台
棚 W1200 D600
1515
600
900
600
900
600
6690
9400
5100
1250
1250
1250
90
1500
90
90
W1200 D600
6PH
新規エアコン
W1200 D600
W1200 D600
W1200 D600