


室	店舗	CH=2,900→2,450
改修前		改修後
天井	下地 石膏ボード	木またはLGS PB t=9.5
天井	仕上 現し	不燃カス
廻縁	下地 強化PB t=12.5	塩ビ
壁	仕上 素地のまま	既存のまま 外周部:LGS45+PB t=12.5
巾木		ソト巾木 H=60
床	下地 土間コンクリト	セキレン
床	仕上 素地のまま	塩ビタイル
備考	カクタ (木工/タタリ/家具工事) サイン (タタリ/インジエクト貼)	

室	厨房	CH=2,900→2,200
改修前		改修後
天井	下地 石膏ボード	木またはLGS PB t=9.5
天井	仕上 現し	不燃カス
廻縁	下地 強化PB t=12.5	塩ビ
壁	仕上 素地のまま	一般部:セキレン t=6.0 火気廻り 上記の上 SUS t=0.8
巾木		長尺シト立上 H=60
床	下地 土間コンクリト	木軸かさ上げ H=250 合板
床	仕上 素地のまま	長尺シト
備考	WD 1 1 置型GT:GT 20FT (前澤化成工業) 天井点検口 (450φ) を適宜設ける レンジフード:1000×700 (GF/オムカツ) 排気ファン (FD)	

室	W C	CH=2,900→2,200
改修前		改修後
天井	下地 石膏ボード	木またはLGS PB t=9.5
天井	仕上 現し	不燃カス
廻縁	下地 強化PB t=12.5	塩ビ
壁	仕上 素地のまま	既存のまま 外周部:LGS45+PB t=12.5 新設壁:LGS65+PB t=12.5
巾木		ソト巾木 H=60
床	下地 土間コンクリト	木軸かさ上げ H=250 合板
床	仕上 素地のまま	長尺シト
備考	WD 2 1	

改修部面積表		
室名	床面積 (芯々算定)	
店舗	2.74 m ²	0.83 坪
厨房	19.87 m ²	6.01 坪
W C	2.16 m ²	0.65 坪
合計	24.77 m ²	7.49 坪

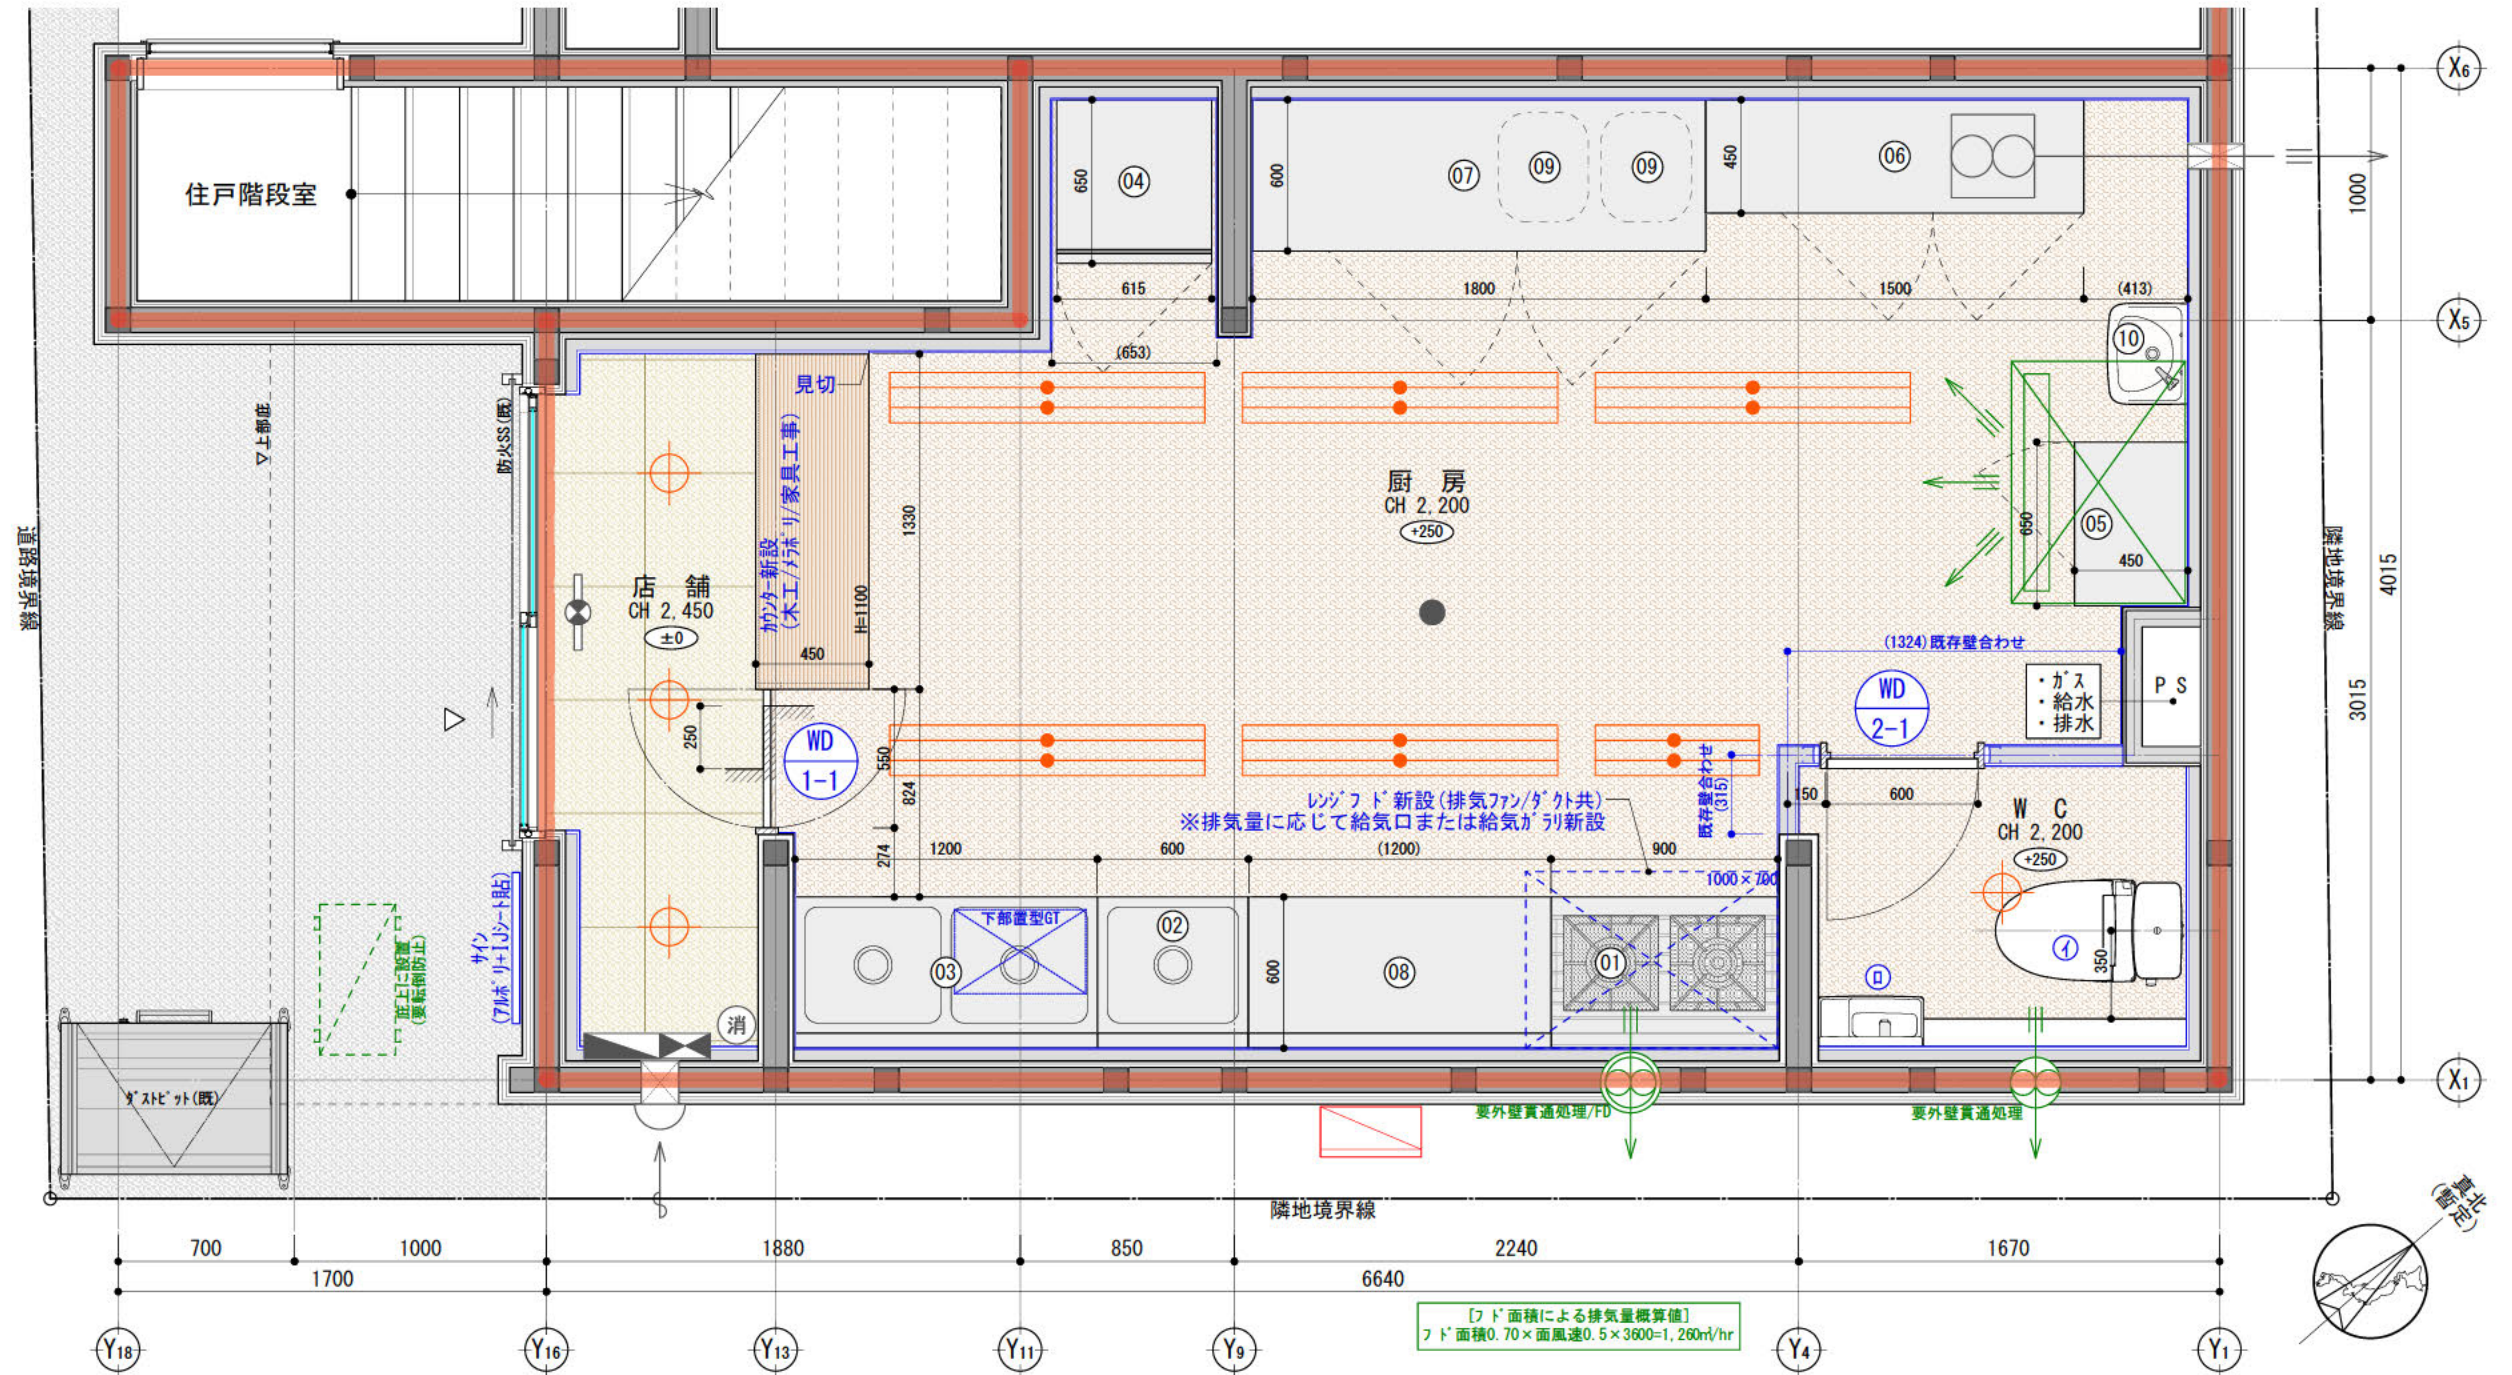

建築凡例	
	新設間仕切壁 (LGS下地)
	上部ライン
	改修後FLからの高さ
	主要な出入口
	耐火構造壁及び防火区画

新設機器/既製什器/備品リスト	
	洋便器
	手洗器 (カクタ / 紙巻器付)

設備凡例			
	自然給気口 (既存) 150φ/FD		ダウンライト (LED)
	天井換気扇 (既存) 24時間換気対応		LED トライト (LED)
	分電盤 (既存)		厨房排気ファン (有圧扇)
	誘導灯 (既存)		壁付換気扇
	非常用照明 (既存)		天井吊り 室内機/室外機 (2.3馬力想定)
	ABC粉末消火器 (既存)		給湯器

改修後平面図 S=1/30

厨房器具リスト											
厨房器具	W × D × H	新	既	台	ガスkw	電圧100V	電圧200V	給水	排水	給湯	備考
01 ガスコンロ	900 × 600 × 800	●		1							
02 1層シンク	600 × 600 × 800	●		1							
03 2層シンク	1200 × 600 × 800	●		1							
04 縦型冷蔵庫	615 × 650 × 1890	●		1							
05 コムドテーブル 1	650 × 450 × 800	●		1							
06 コムドテーブル 2	1500 × 450 × 800	●		1							
07 コムドテーブル 3	1800 × 600 × 800	●		1							
08 作業台	1800 × 600 × 800	●		1							
09 炊飯器 (2升炊)	435 × 358 × 315	●		2							
10 手洗器	410 × 320 × 138	●		1							

品番/メカ未定