


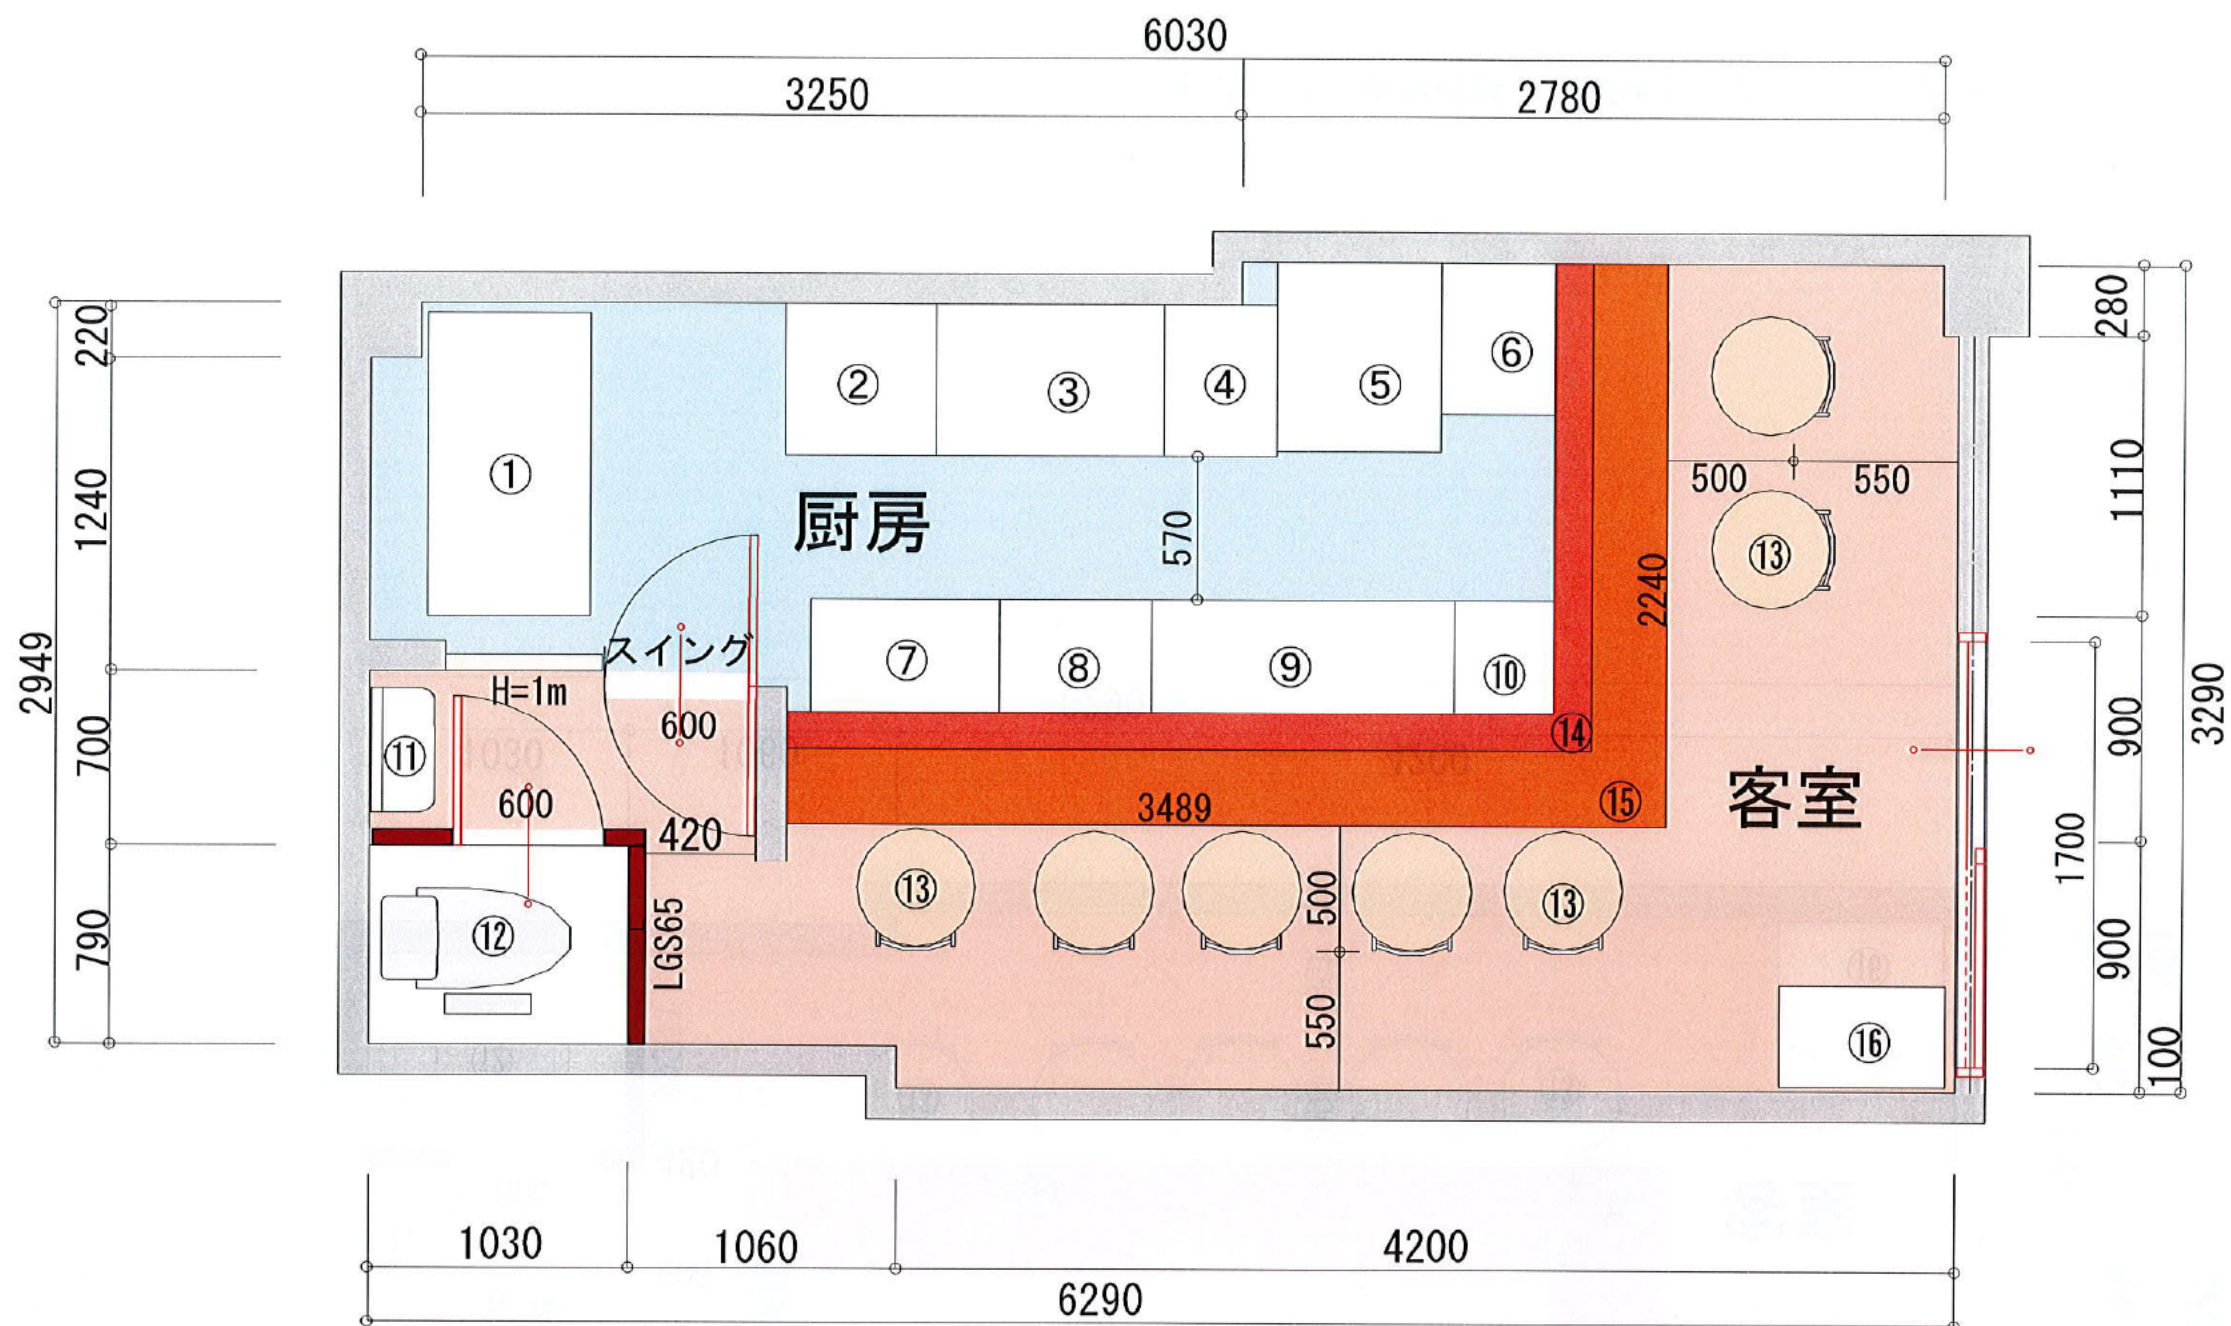

① 縦型冷蔵庫	1200X650
② スープ台	600X600
③ ガステーブル	900X600
④ 作業台	450X600
⑤ ゆで麺	650X750
⑥ 1槽シンク	450X600
⑦ 2槽シンク	750X450
⑧ 食洗機	600X450
⑨ コールドテーブル	1200X450
⑩ 製氷機	395X450
⑪ 手洗い	
⑫ 洋式便器	
⑬ 丸椅子	
⑭ 2段カウンター	幅150
⑮ カウンター	幅450
⑯ 券売機	650X500

客席数		
カウンター席	7	席
テーブル席		席
合計	7	席
客席面積	8.78	m ²
厨房面積	7.43	m ²

PROJECT

八千代市ラーメン店 店舗改装計画

ADDRESS

八千代市

TITLE

平面計画

SCALE

1/30


DATE

① 2021. 9. 1
② 2021. 9. 9
③ 2021. 9. 11

STAFF

[illegible]

	変更事項 ALTERATION		尺度 SCALE	日付 DATE	図番 DRAWING No.	工事名 TITLE	納品日 DATE OF DELIVERY
	L1	2021.10.27 図面修正		2021.10.27	42_2109046	八千代市ラーメン店 店舗改装計画	
	L2						
	L3						
	L4						
	L5						
		検図 CHECK	設計 DESIGN	製図 DRAW	営業担当 CHARGE	図面名称 DRAWING CORD	承認印 APPROVED
						機器表	

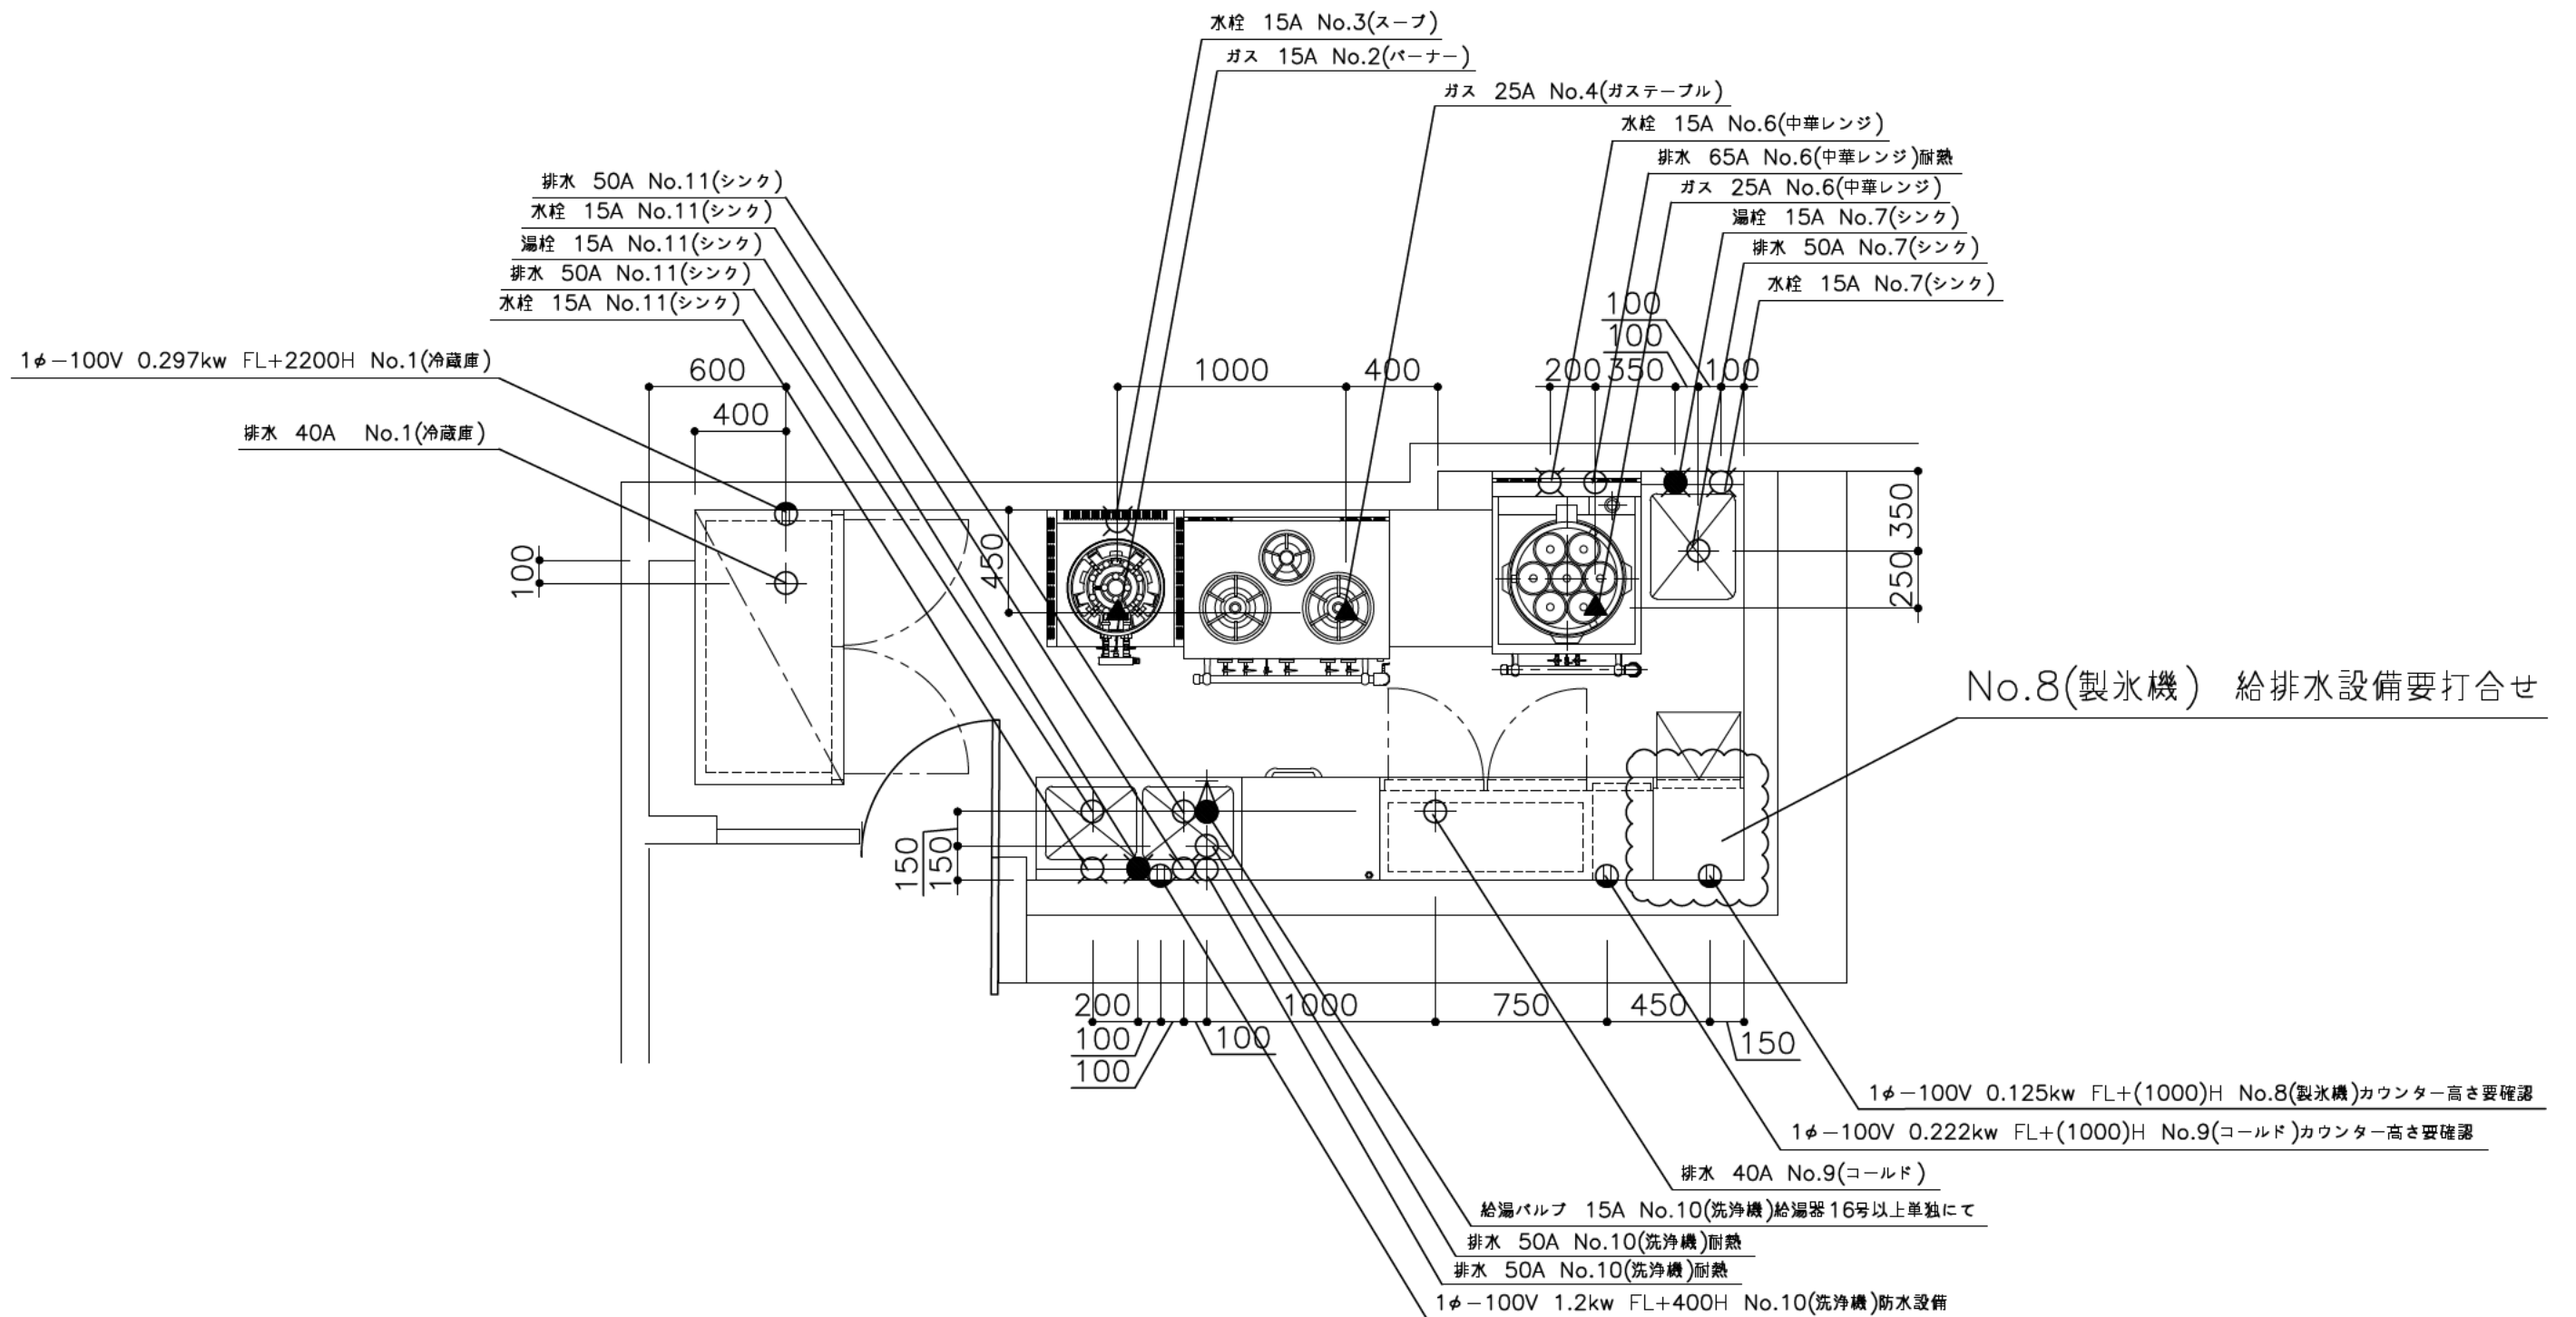

【注意】 厨房室の壁は不燃構造で仕上げることを前提に設計しておりますが
加熱機器には火災防止の為、50mmの防熱板を設けています。
防熱板は不燃構造と確認出来る場合のみ、取除く事が出来ます。
厨房機器に対して有効な給排気量が確保されているものとします。

【凡例】 不燃構造部分（法的な区画は諸官庁の確認が必要です。）

	変更事項 ALTERATION	尺度 SCALE	日付 DATE	図番 DRAWING No.	工事名 TITLE	納品日 DATE OF DELIVERY
	L1 2021.10.27 図面修正	1/30	2021.10.27	42_2109046	八千代市ラーメン店 店舗改装計画	
	L2	検図 CHECK	設計 DESIGN	製図 DRAW	営業担当 CHARGE	承認印 APPROVED
	L3				図面名称 DRAWING CORD	
	L4				設備図	
	L5					