


- 既存 壁
- 新設 壁
- 新設 腰壁 (H1200)

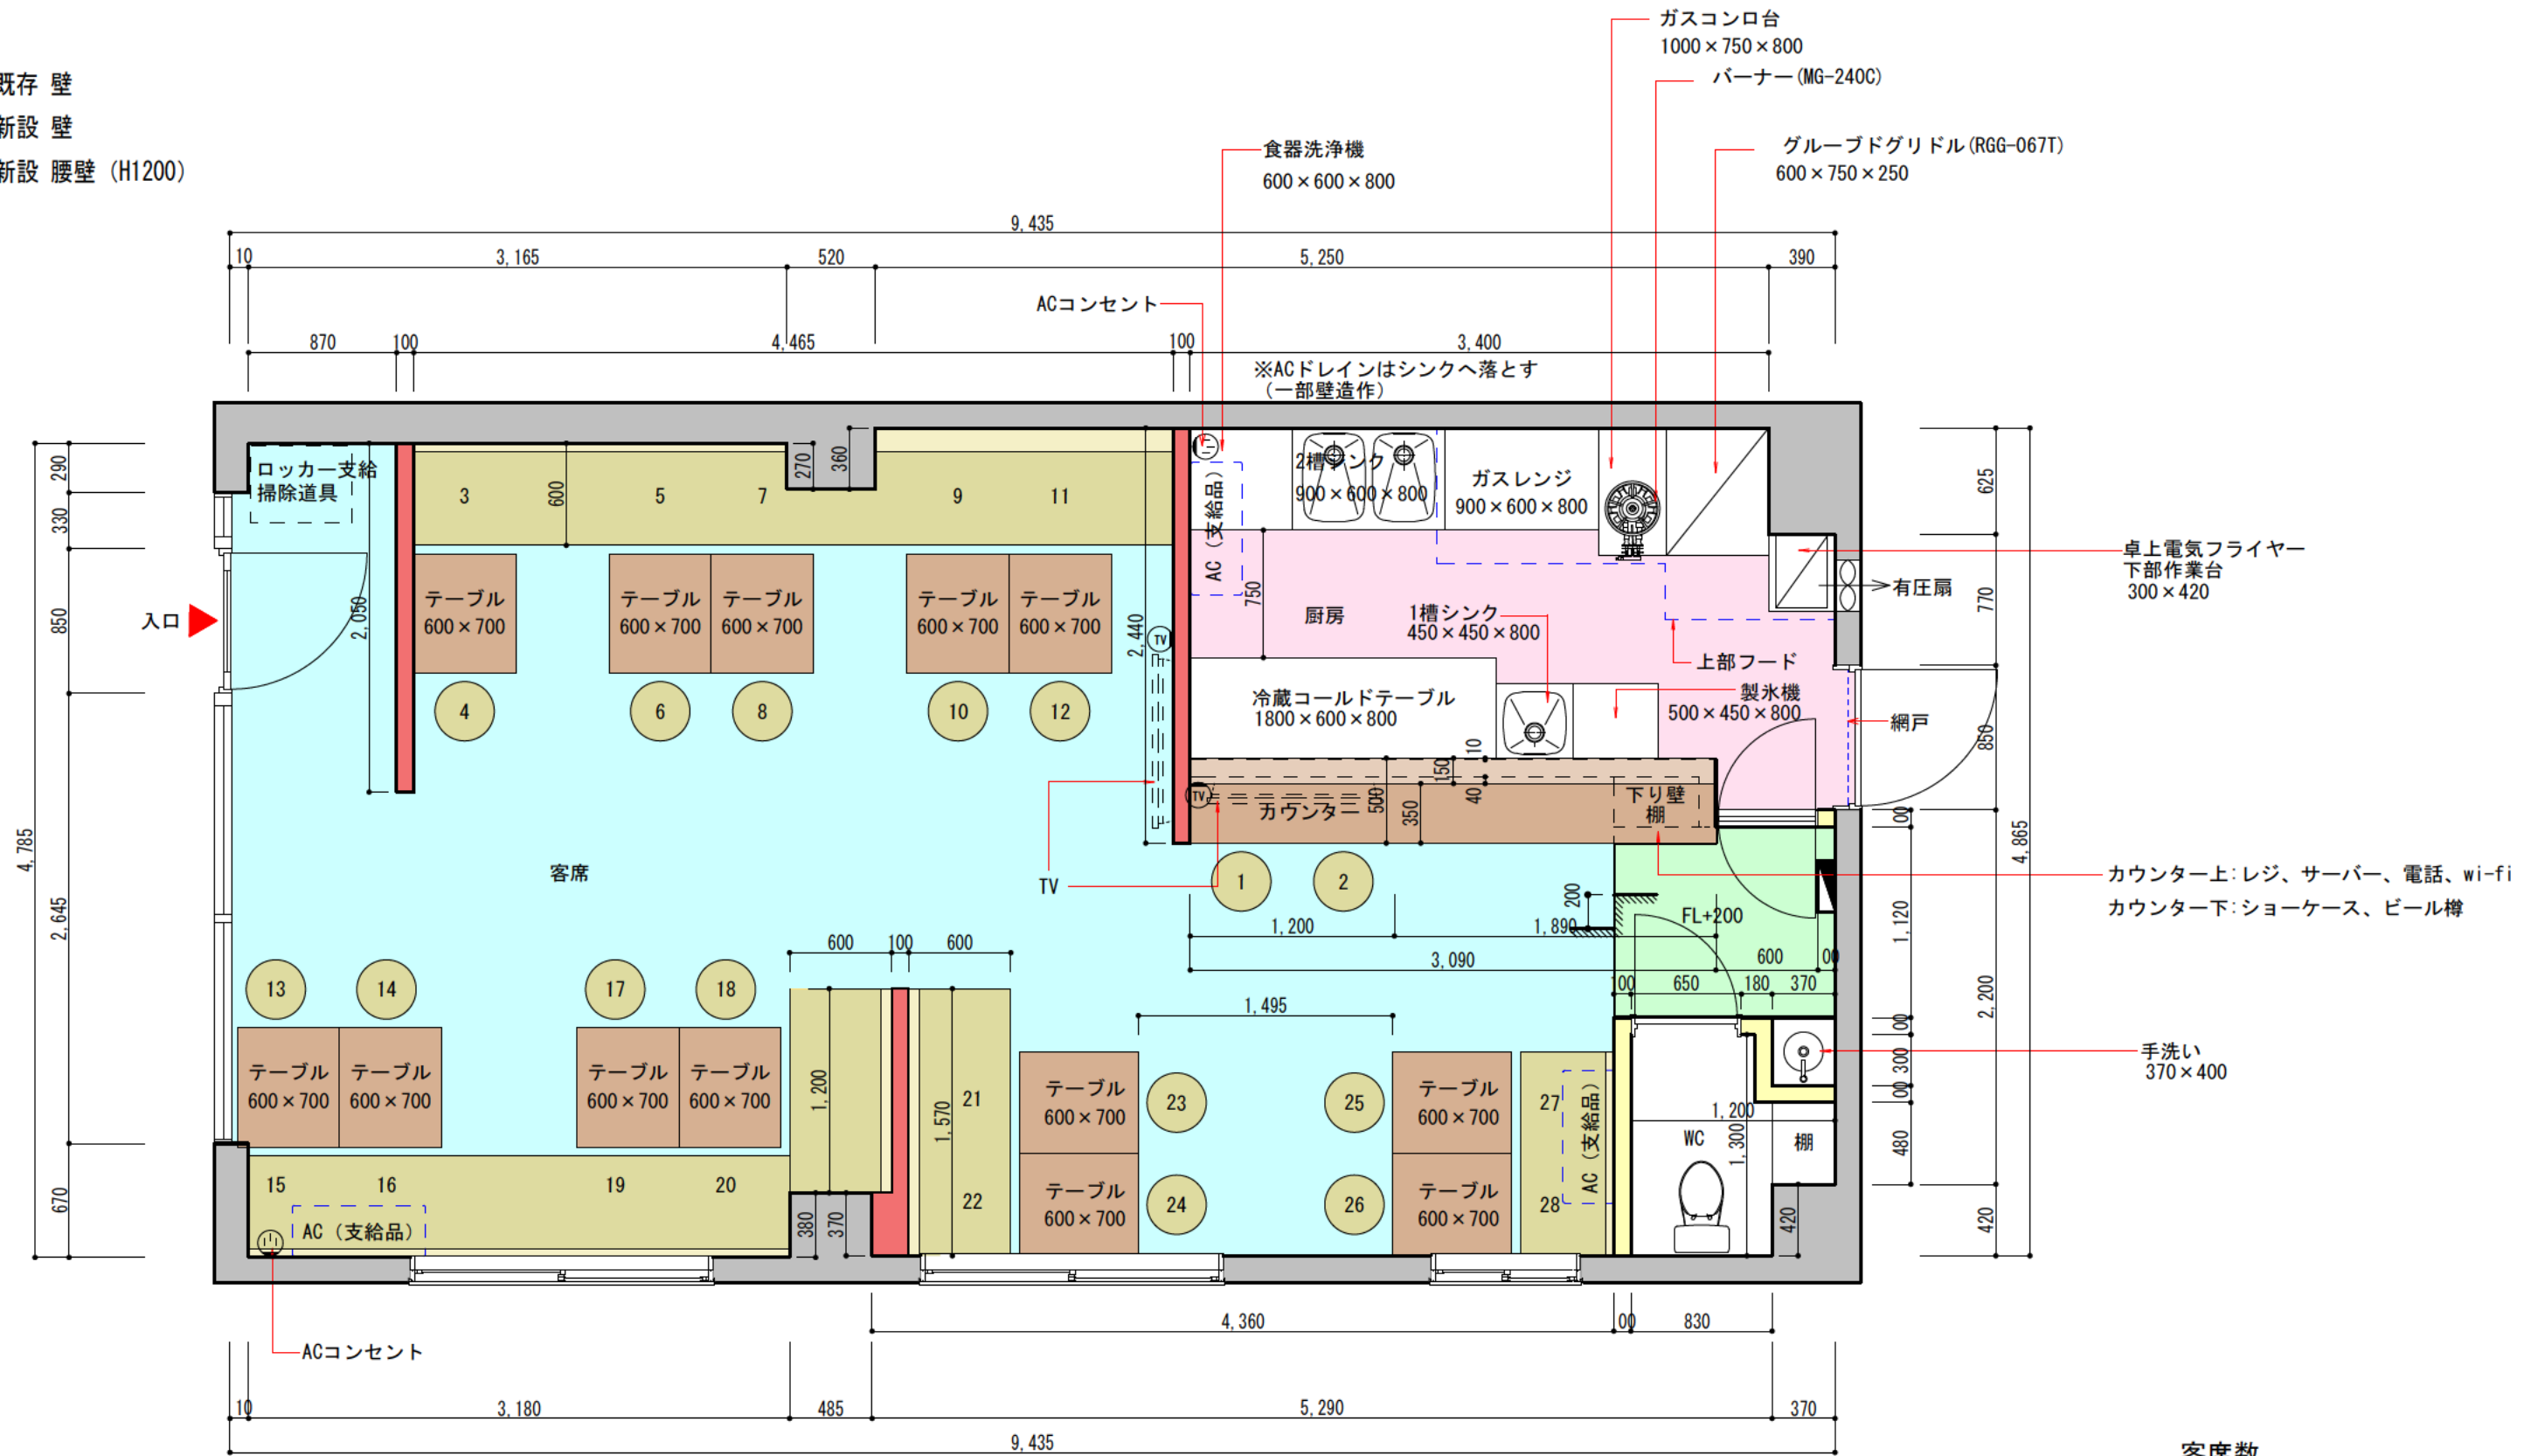

客席数	
カウンター席	2席
テーブル席	26席
計	28席
客席面積	32.55㎡
厨房面積	8.06㎡

PROJECT	戸塚区ステーキ店 店舗計画	ADDRESS	神奈川県横浜市戸塚区平戸町	TITLE	平面計画	SCALE	1:40	DATE	2021, 11, 15	STAFF	
---------	---------------	---------	---------------	-------	------	-------	------	------	--------------	-------	--