


図面資料


様

現場住所： XXXXXXXXXX

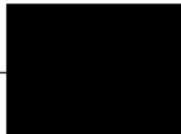

※当資料の内容、テキスト、画像等の無断転載・無断使用を固く禁じます。

【 平面図 】

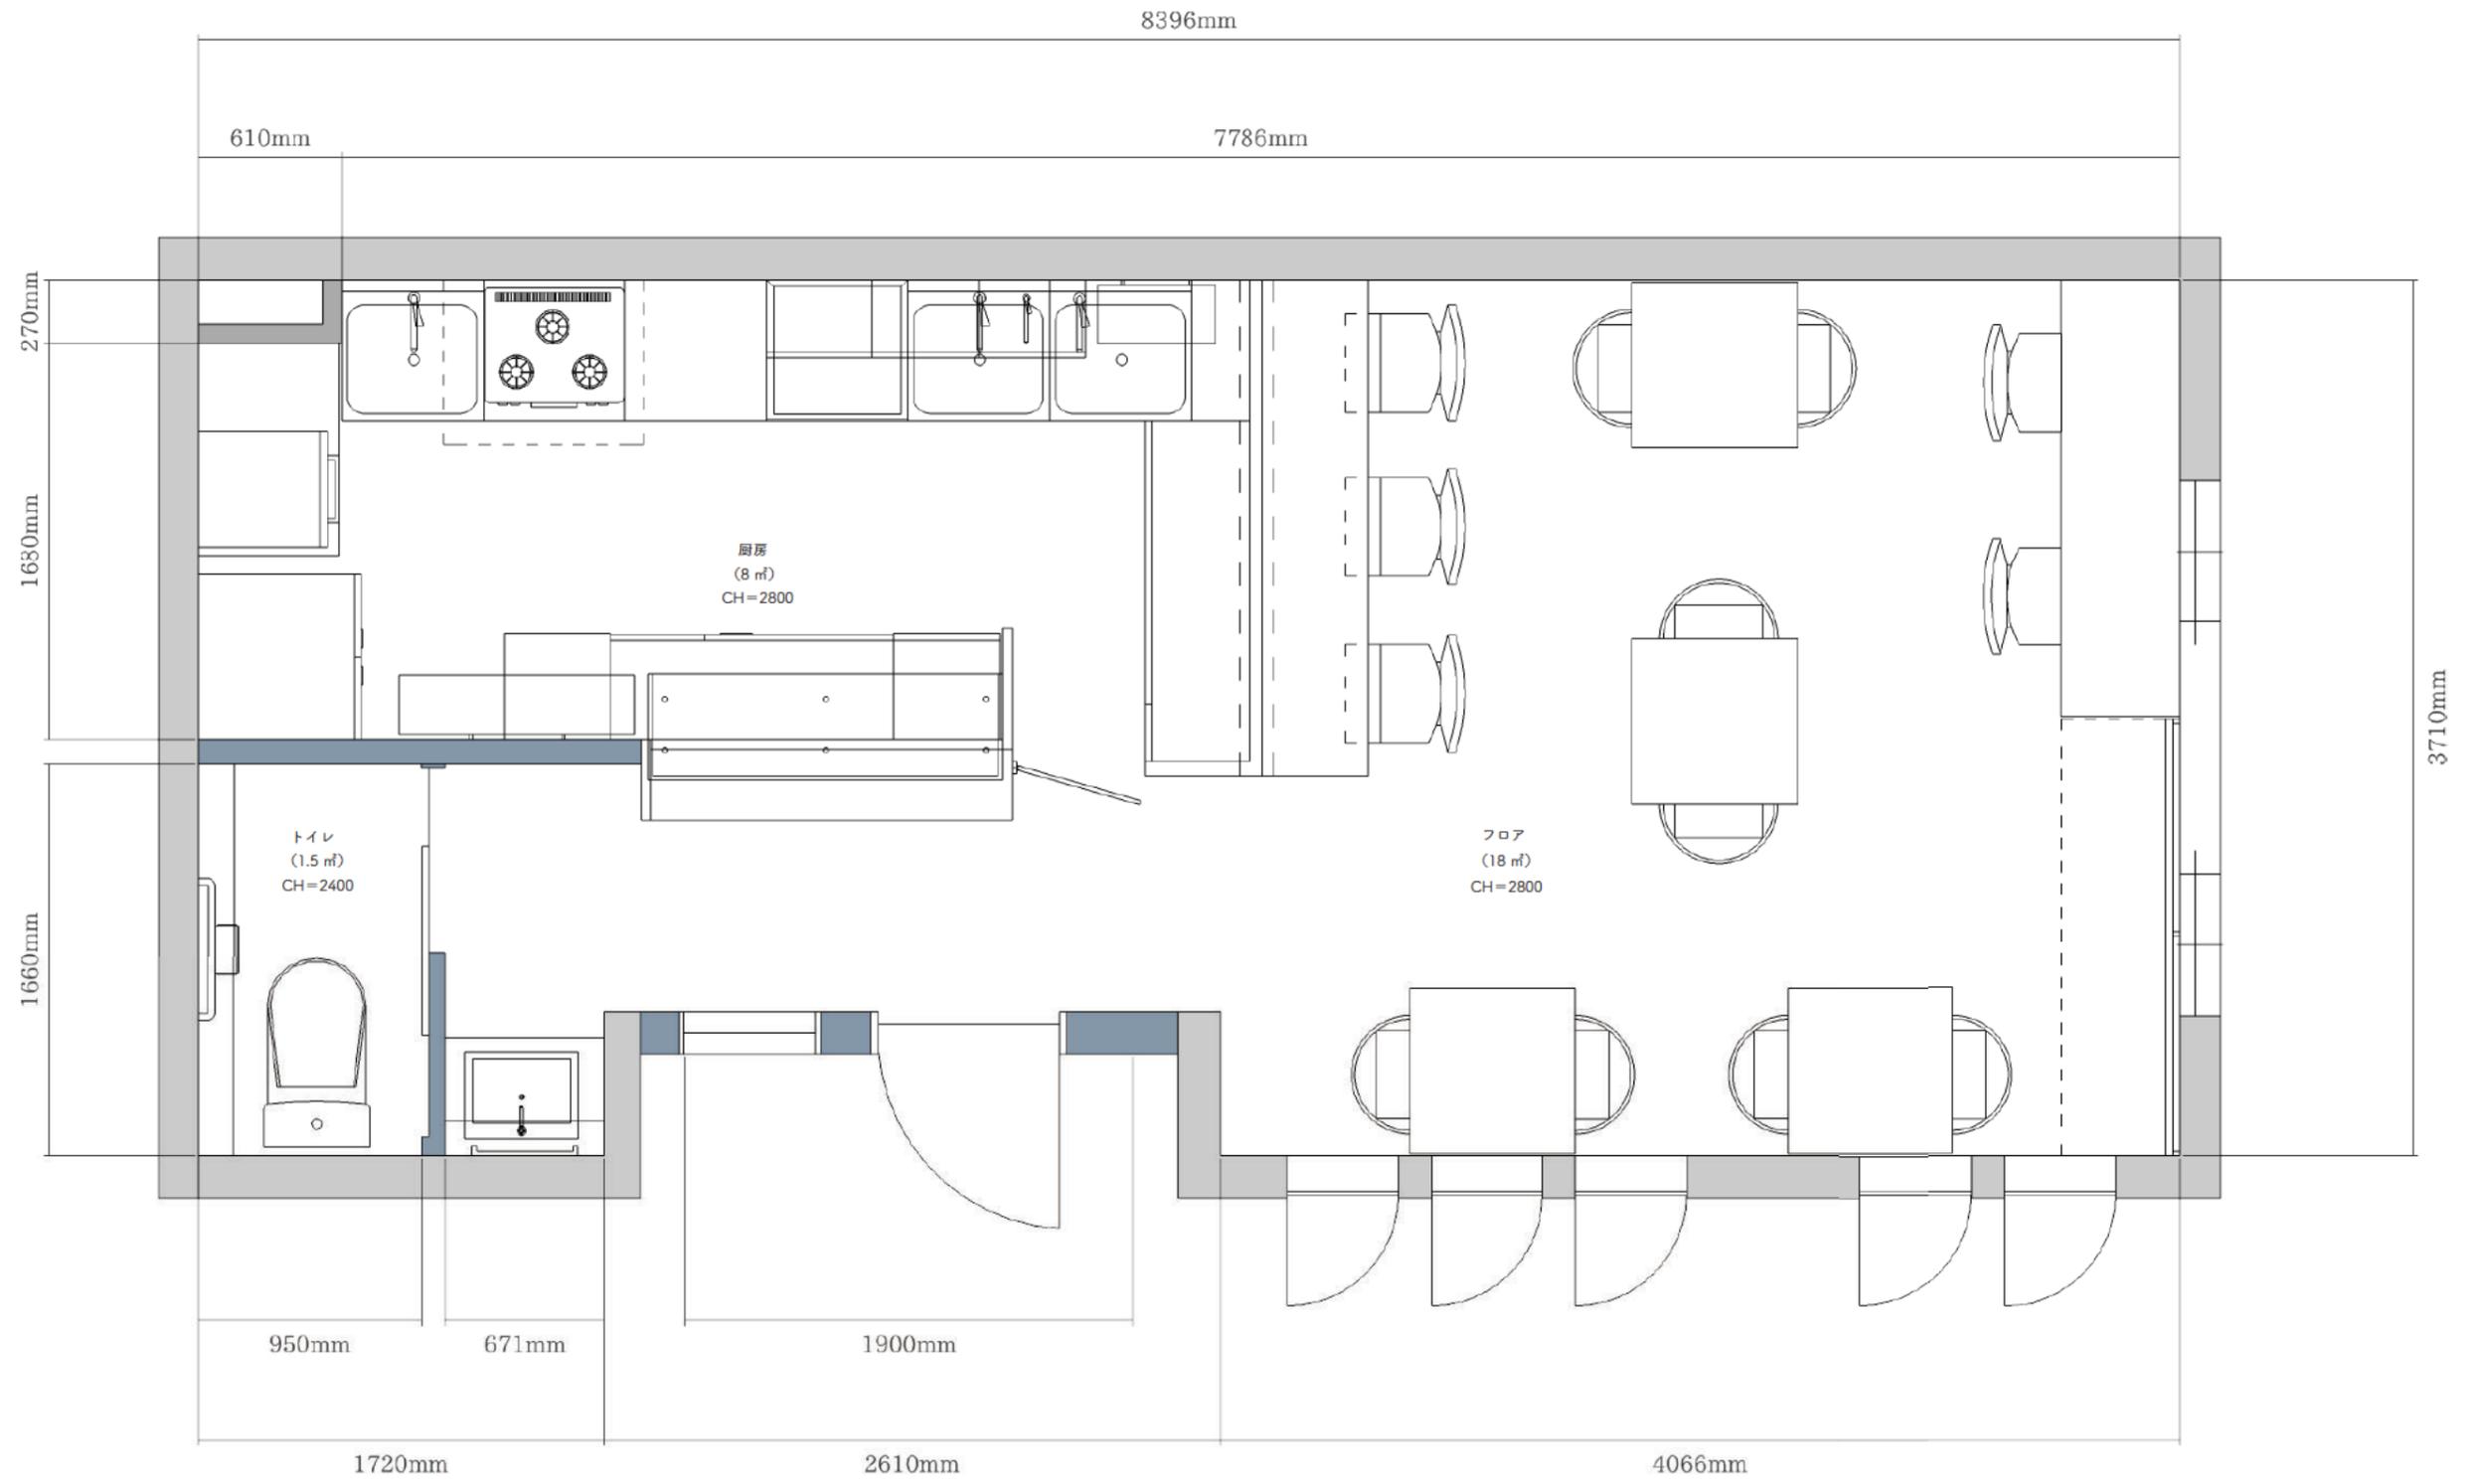

Project title	DATE	Drawing type	SCALE
<div style="background-color: black; width: 100%; height: 15px;"></div> カフェ 内装工事	2021.11.23	平面図	A3=1/30

【 平面詳細図 】

[食品衛生法]


冷蔵庫：温度計付きのもの。(温度計を庫内に設置)
 更衣所の設置：図面上の指示が可能
 掃除用具：掃除用具の収納場所
 シンク水栓：レバー式

[菓子製造業]

・時間帯、曜日で製造 (その間店内営業 NG)
 ・保管庫、食品庫の確保 ※扉は不要
 ・あん類の製造は NG

[福祉のまちづくり条例]

通路幅：900mm以上 (テーブル間)
 トイレ扉有効幅 650mm以上
 トイレL型手摺 床より高さ 650mmに設置
 床：段差が20mm以内

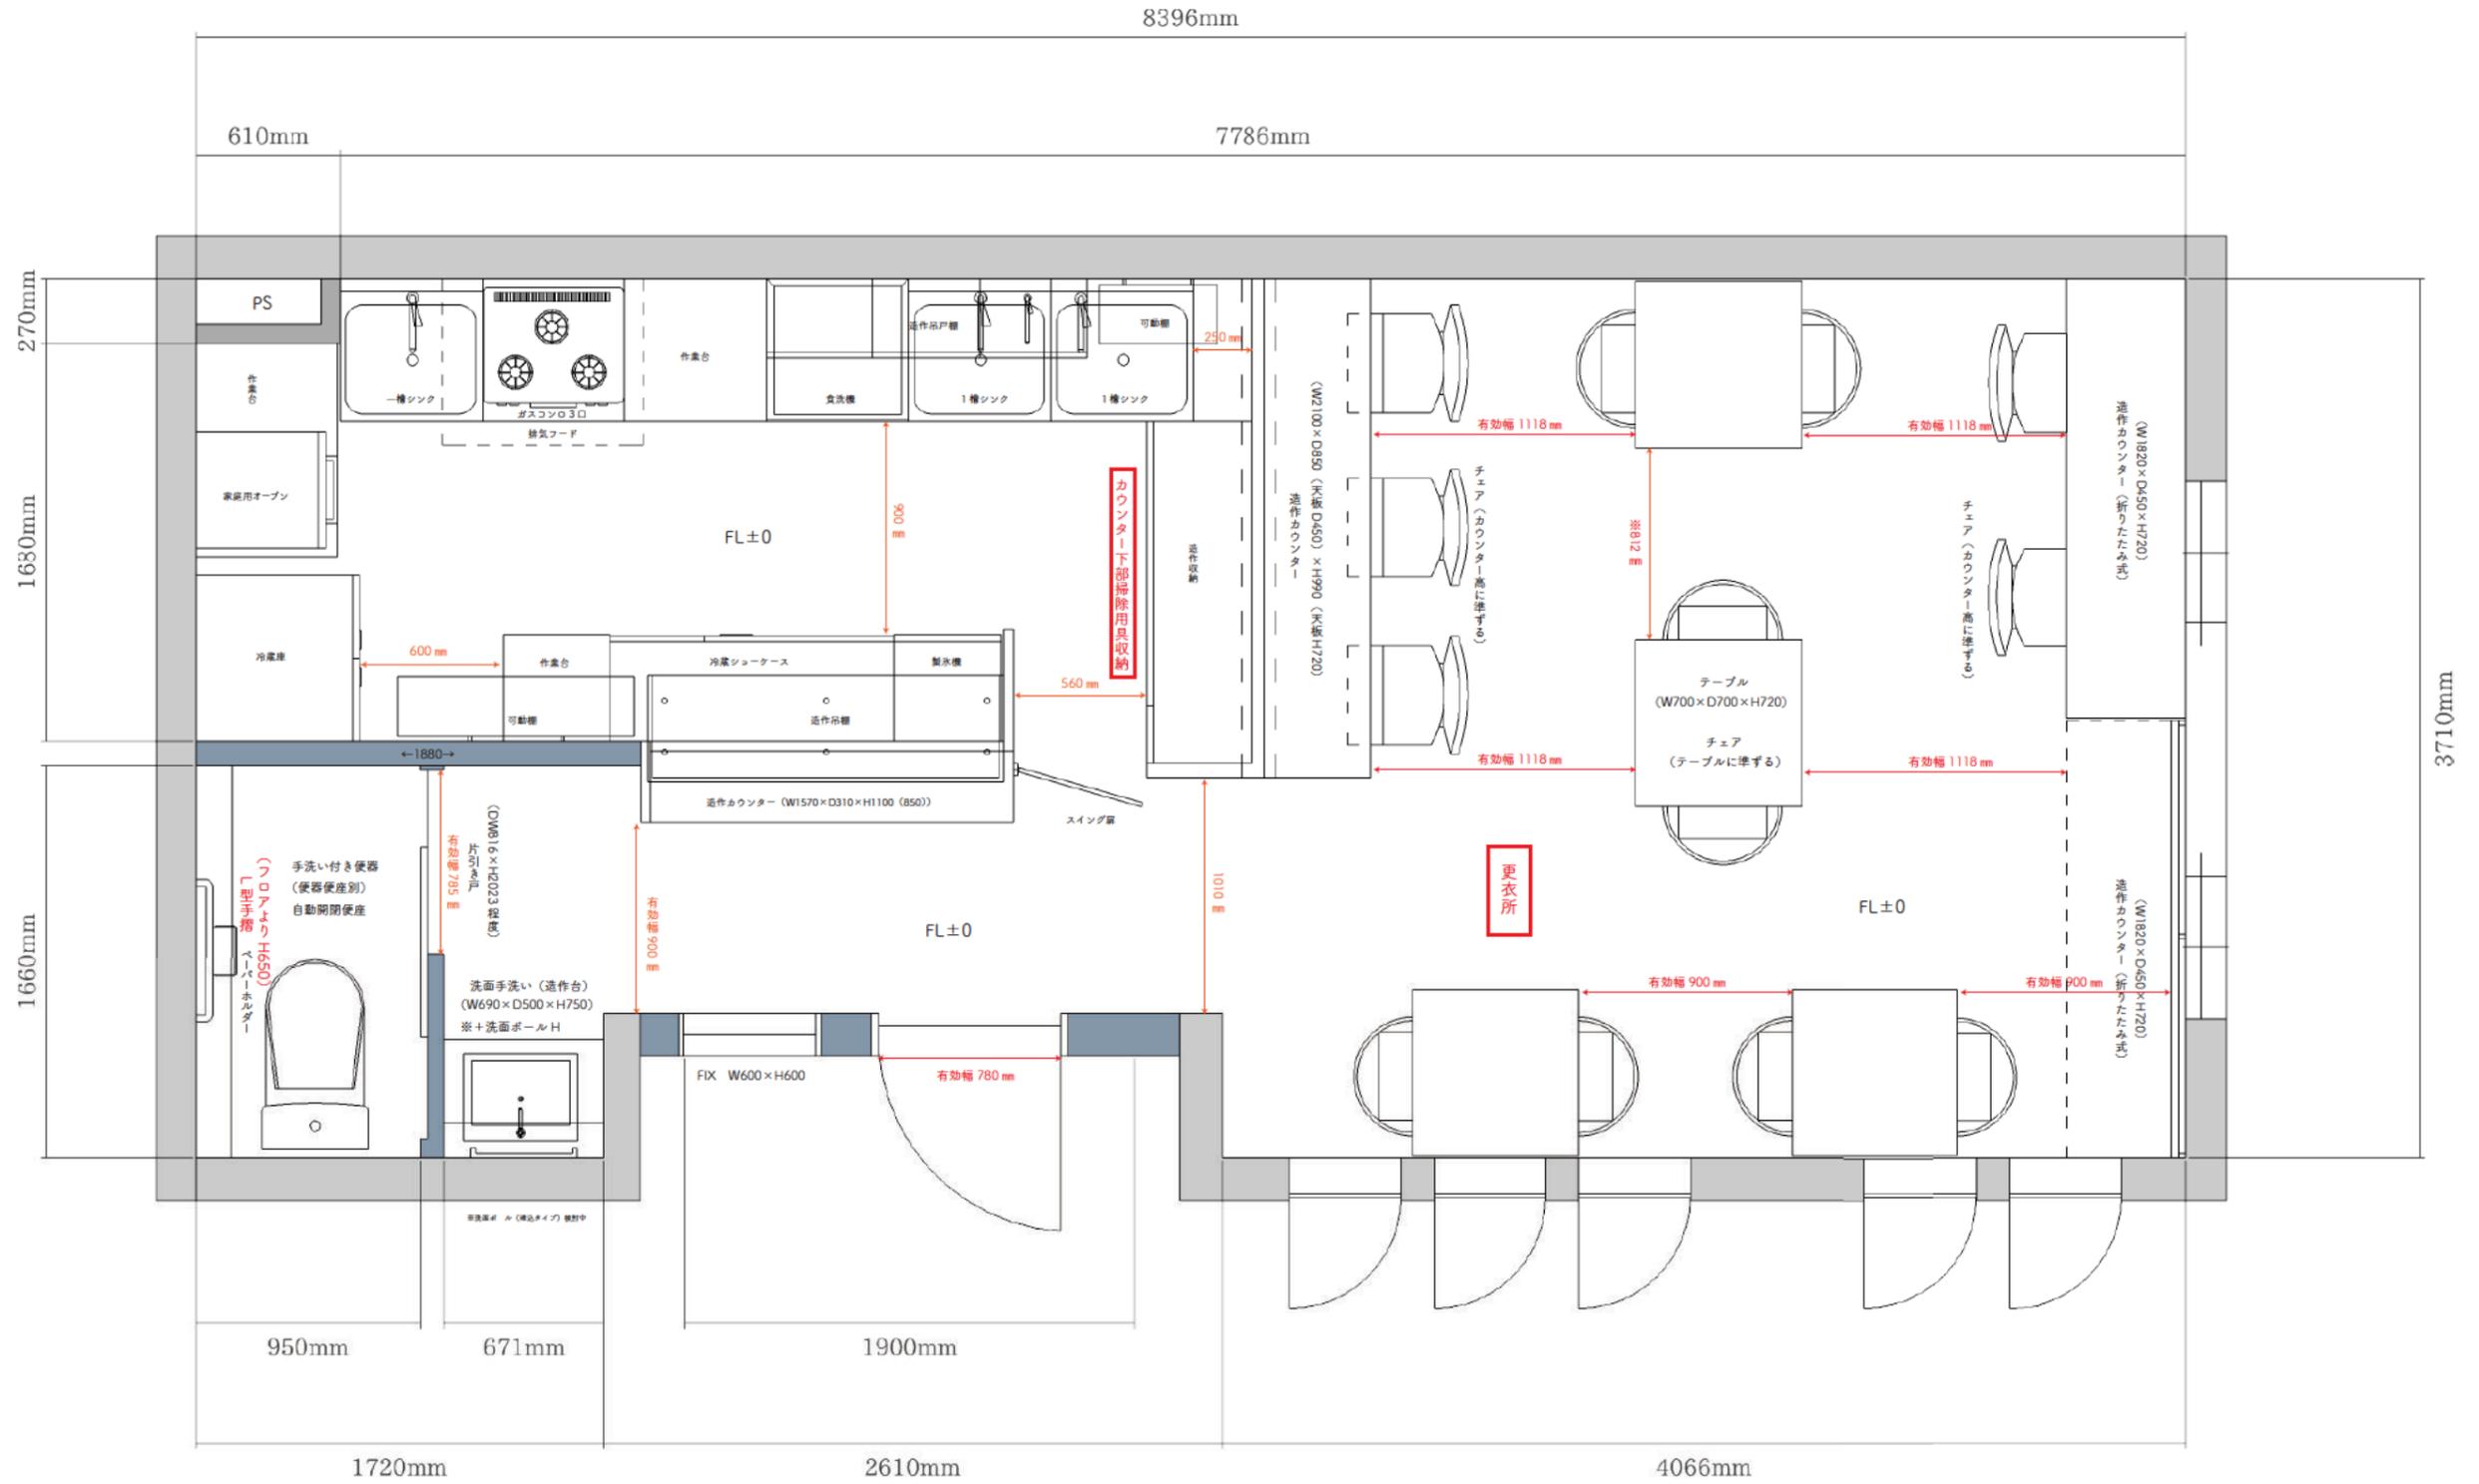


<p>Project title カフェ 内装工事</p>	<p>DATE 2021.11.23</p>	<p>Drawing type 平面図</p>	<p>SCALE A3=1/30</p>
--	---	--	---

【 厨房設備 】

[厨房設備配置]

[厨房設備一覧]

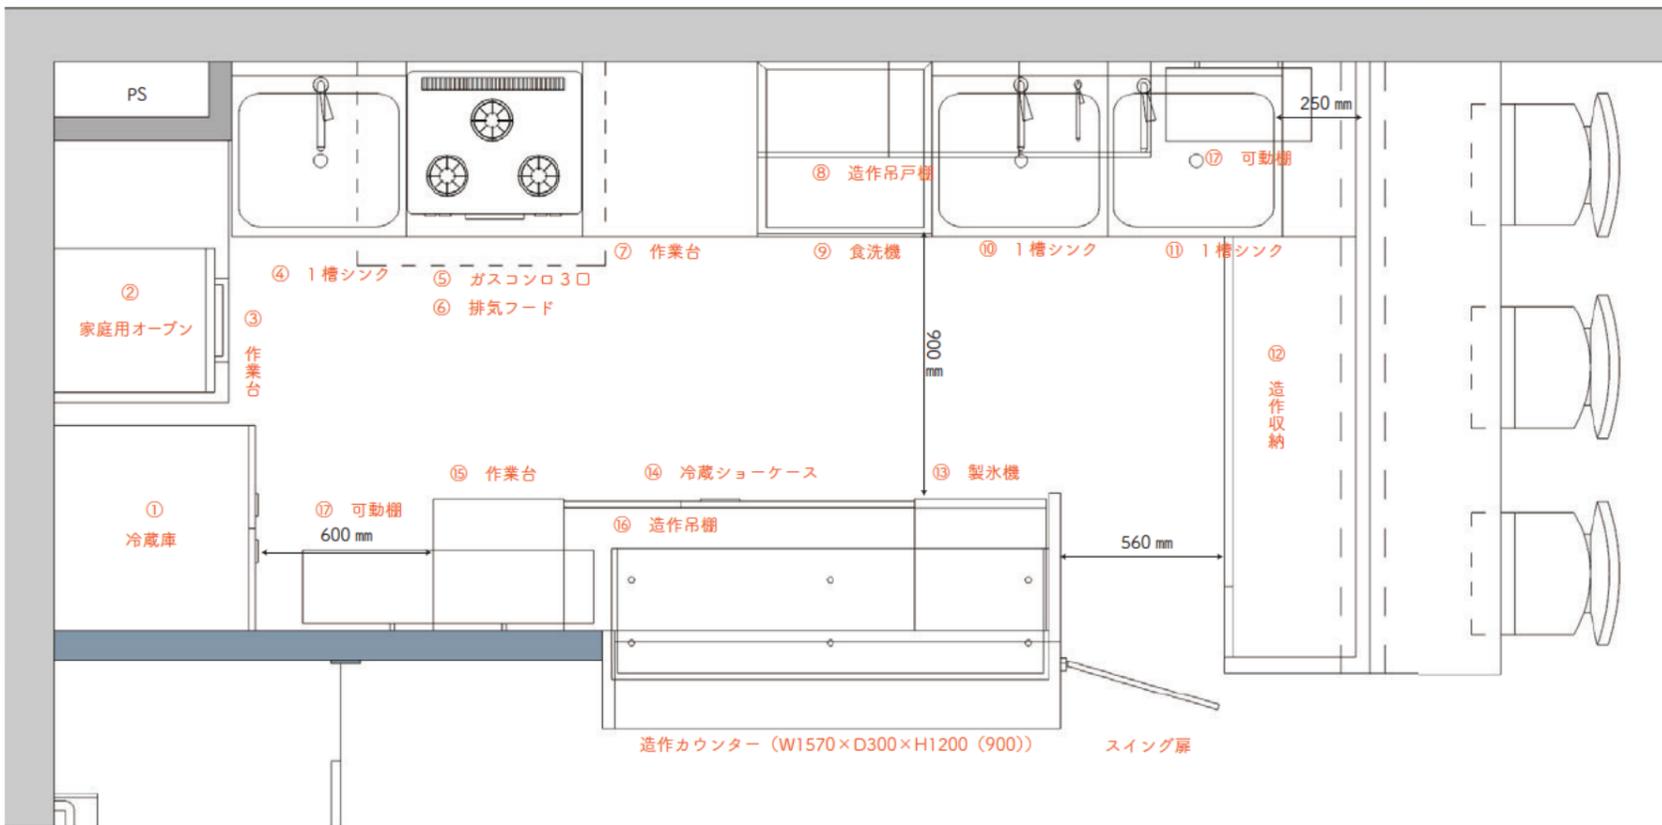

No.	品名	台数	寸法			備考
			W	D	H	
①	冷蔵庫	1	700	700	1800	※仮寸法
②	家庭用オープン	1	490	591	516	Rinnai RMC-S12E-13A
③	作業台	1	900	600	850	オープン用
④	1槽シンク	1	600	600	850	コンロ横
⑤	家庭用ビルドインガスコンロ	1	600	550	850	RS31W27P12DVW
⑥	排気フード	1	850	700	500	※仮寸法
⑦	作業台	1	600	600	850	
⑧	造作吊戸棚	1	1350	330	500	
⑨	食洗機	1	600	600	850	JWE-400TUB-3
⑩	一槽シンク	1	600	600	850	
⑪	一槽シンク	1	600	600	850	
⑫	造作収納	1	1440	450	850	
⑬	製水機	1	395	450	850	IM-25M-2
⑭	冷蔵ショーケース	1	1200	450	850	
⑮	作業台	1	450	450	850	
⑯	造作吊棚	1	1500	450	900	
⑰	可動棚	1	1000	250	25	※取付位置確認 2段又は3段
⑱	可動棚	1	500	250	25	2段
●	浄水器	1	-	-	-	AS-10 L

Project title

カフェ 内装工事

DATE

2021.11.23

Drawing type

厨房設備図

SCALE

A3=1/30

【 照明・空調設備 】

※レール TYPE2





ダウンライト



スポットライト (調光対応)

- ダウンライト (電球色)
- ダウンライト (温白色)
- △ スポットライト
- ※個数は仮とする
- レール部調光

 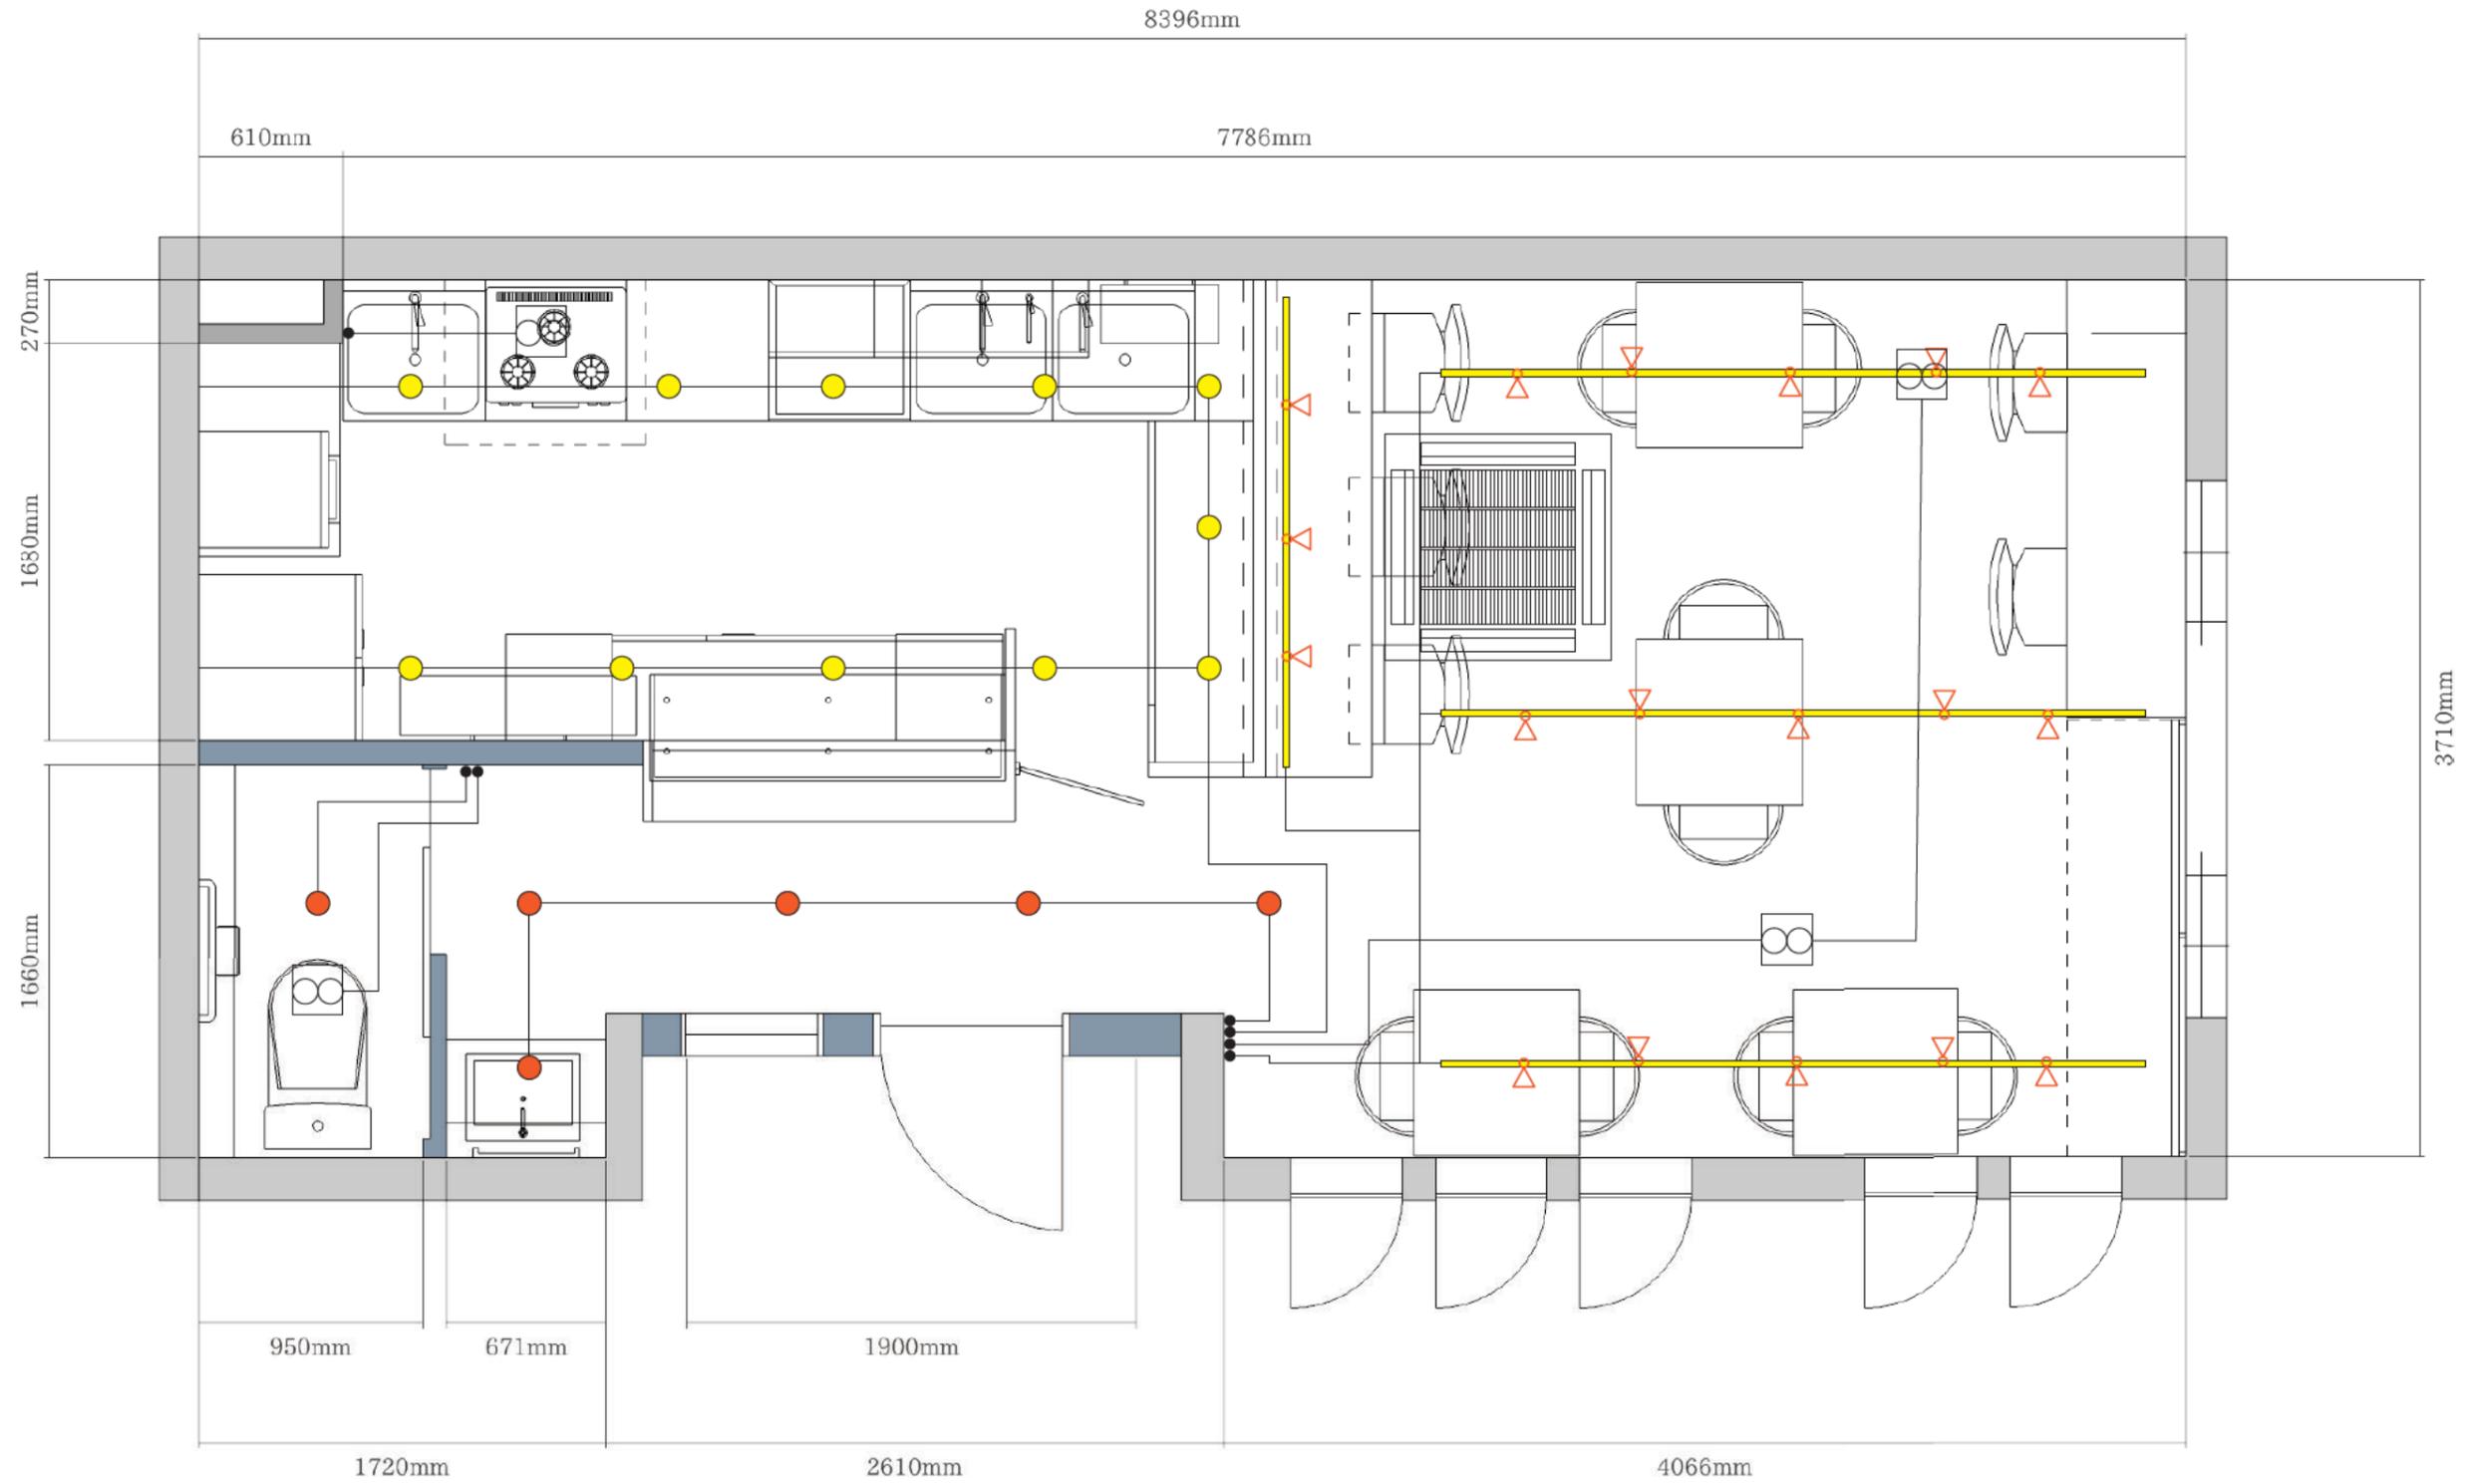

Project title	カフェ 内装工事
---------------	----------

DATE	2021.11.23
------	------------

Drawing type	設備図
--------------	-----

SCALE	A3=1/30
-------	---------

【 仕上表 】

【 造作什器 】

箇所	名称	サイズ	素材	仕上げ
フロア	メインカウンター	W2100×D850 (450) ×H990 (720)	集成材+杉	ステイン
フロア	折りたたみカウンター	W 1820×D450×H25	集成材	ステイン
フロア	商品台カウンター	W 1570×D810 (310) ×H1100 (850)	集成材	ステイン
洗面	手洗台	W670×D500×H750	集成材	ステイン
トイレ	壁付カウンター	W 1660×D150×H25	集成材	ダイノック：PS090
厨房	作業カウンター	W 1440×D450×H850	集成材	ステイン
厨房	壁付戸棚	W1350×D330×H500	集成材	ステイン
厨房	造作吊棚	W1500×D550×H700	集成材	ステイン
厨房	可動棚 (現場合わせ)	W490・990×D250・300×H25	集成材	ステイン

【 表装仕上 】

	天井	壁	床
フロア	クロス	クロス：FE74049	フロアタイル
			WD949
厨房	クロス	キッチンパネル	長尺シート
			PY20910
トイレ	クロス	クロス：FE74049	フロアタイル
		アクセント：LL-5004	WD949
ファサード	シャッターボックス	ジョリパッド	-
	シート	ホワイト	-

【 建具 】

箇所	型式	鍵	取手	色
フロア	木製扉	シリンダー錠	アイアンパイプ	ステイン
	造作枠			
トイレ	ラシッサS (ソフトモーション)	表示錠	引手	クリエアイボリー
	LAH		シャインニッケル	

【 厨房機器 】

	台数	寸法			備考
		W	D	H	
冷蔵庫	1	-	-	-	
家庭用オープン	1	490	591	516	
作業台	1	900	600	850	
1槽シンク	1	600	600	850	
※専用ビルドインガスコンロ	1	600	550	850	
排気フード	1	850	700	500	
作業台	1	600	600	850	
造作吊戸棚	1	1350	330	500	
食洗機	1	600	600	850	
一槽シンク	1	600	600	850	
一槽シンク	1	600	600	850	
造作収納	1	1440	400	850	
※ フライパン 取付	1	398	450	800	
冷蔵ショーケース	1	1200	450	850	
作業台	1	450	450	850	
造作吊棚	1	1500	450	900	
可動棚	1	1000	250-300	25	
可動棚	1	500	250	25	
浄水器	1	-	-	-	

【 照明器具 】

箇所	名称	スイッチ	色
フロア	ライティングレール	調光	-
	スポットライト・ペンダントライト	調光	電球色
通路	ダウンライト	一般	電球色
トイレ	ダウンライト	一般	電球色
厨房	ダウンライト	一般	昼白色

Project title

カフェ 内装工事

DATE

2021.11.23


Drawing type

仕上表

SCALE





A3

【 展開図 】

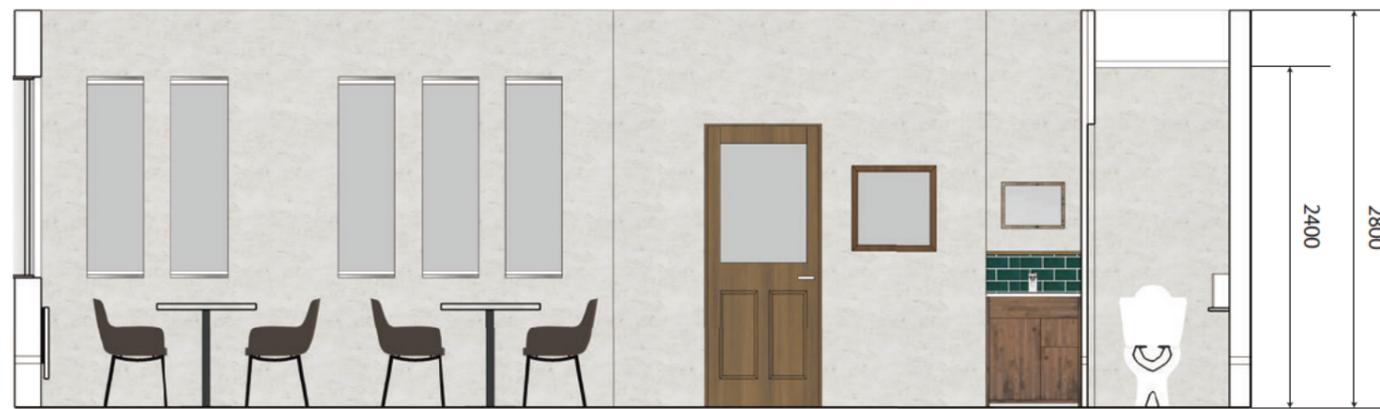

	<p>Project title カフェ 内装工事</p>	<p>DATE 2021.10.22</p>	<p>Drawing type 展開図</p>	<p>SCALE A3=1/50</p>
--	---	---	--	---

【 イメージ図 】

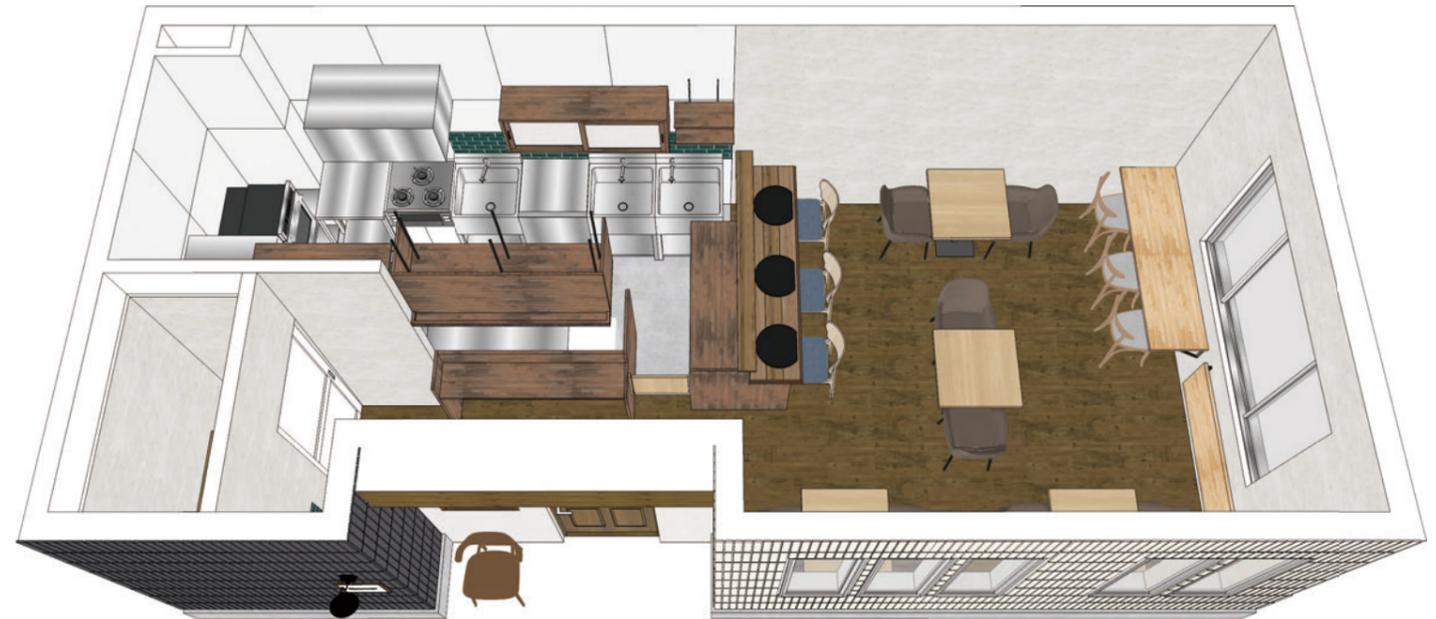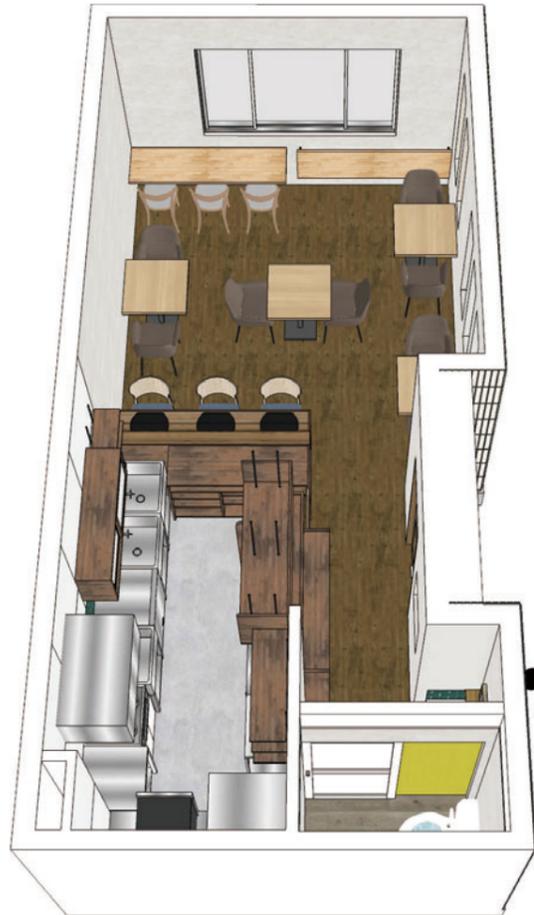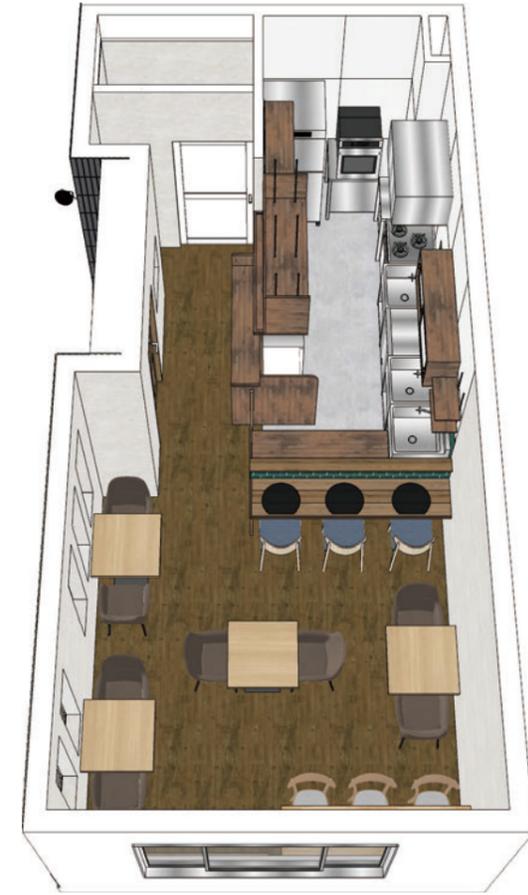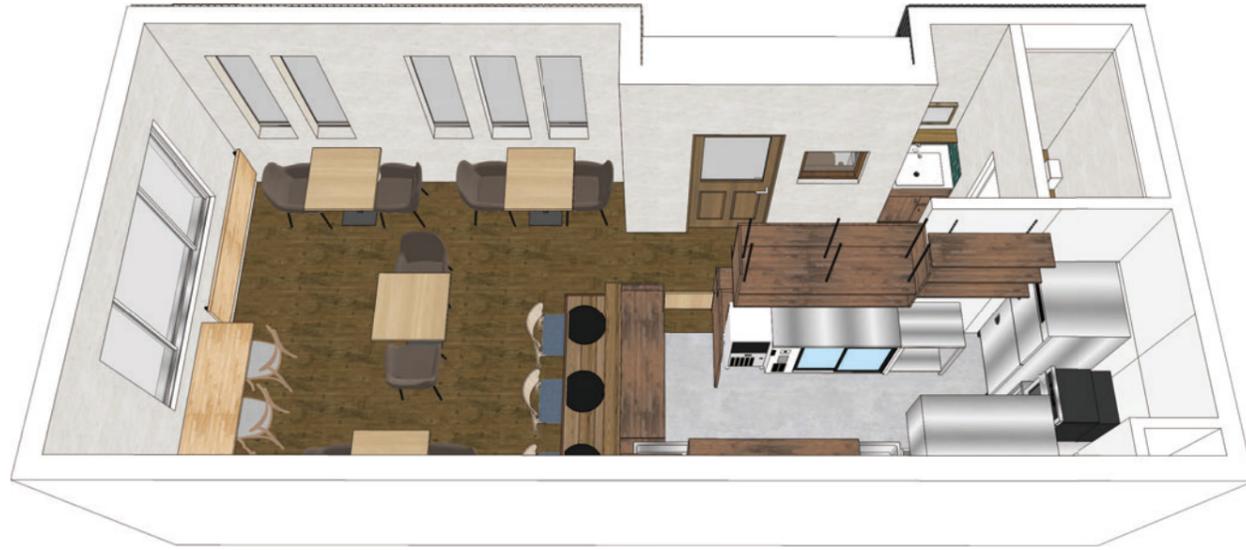

Project title

カフェ 内装工事

DATE

2021.10.22

Drawing type

イメージ

SCALE