



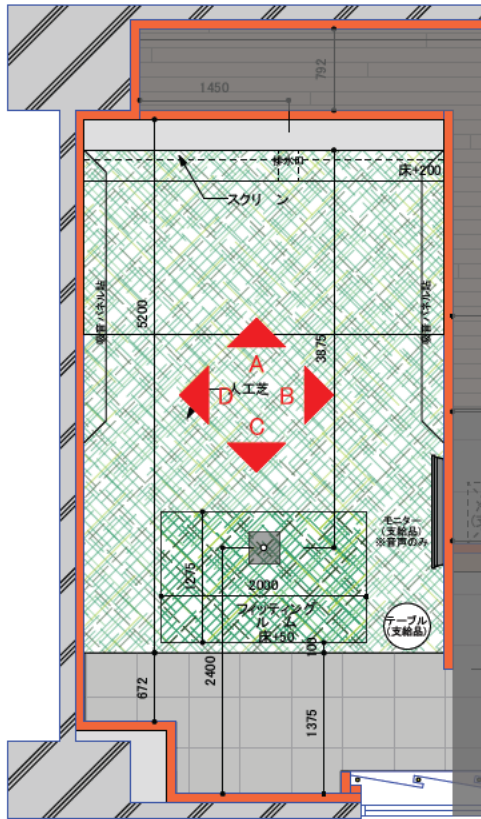


フィットिंगルーム・クラブスペース


SECTION A

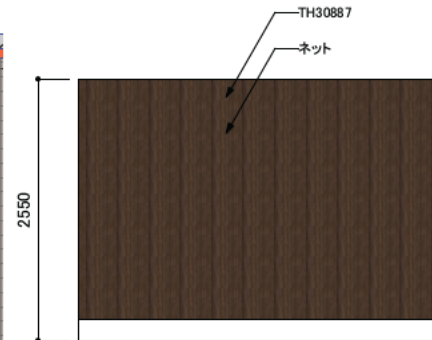


SECTION B

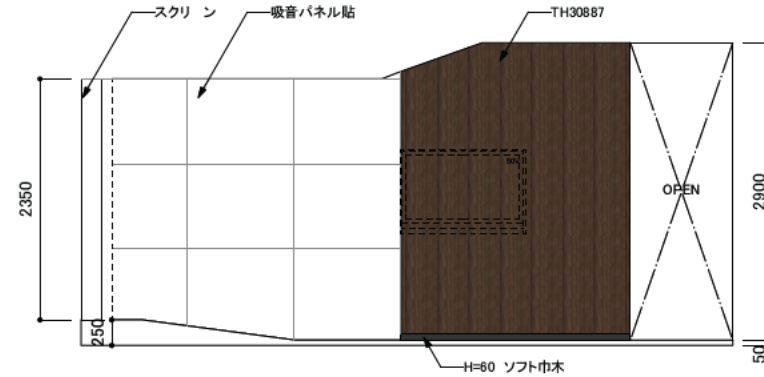

SECTION C

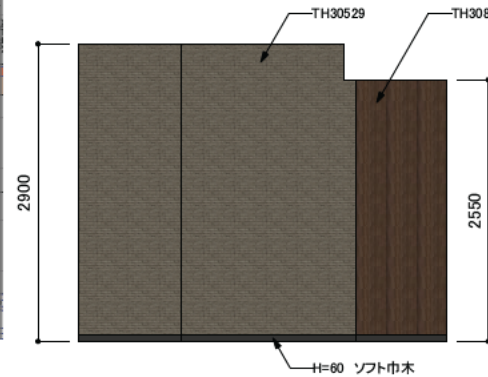

SECTION D

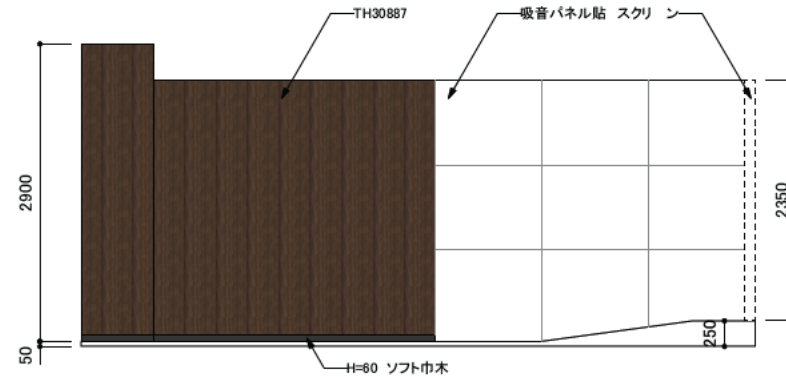

出店者

出店先

設計者

その他連絡先

PROJECT

PROJECT NUMBER
H229

SCALE

1/50 @ A3

TITLE

展開図 1

顧客承認欄

□ 上記確認の上、承諾しました

令和 年 月 日

DATE




SHEET NUMBER



H229

DRAWING NUMBER


05

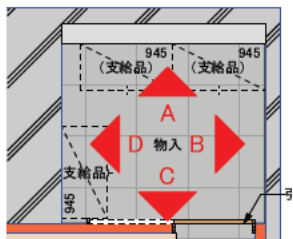

物入

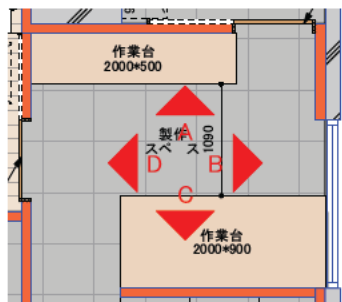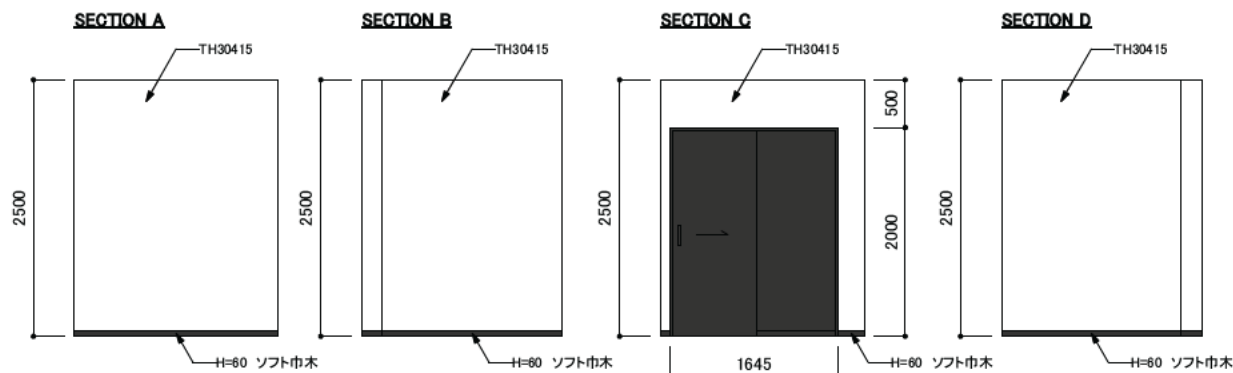

制作スペース

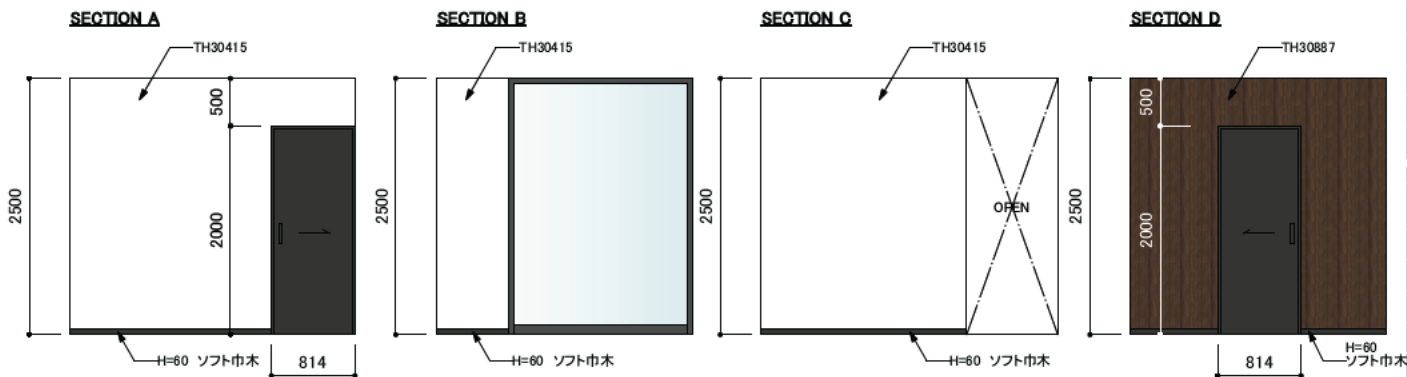


出店者


出店先

設計者

その他連絡先

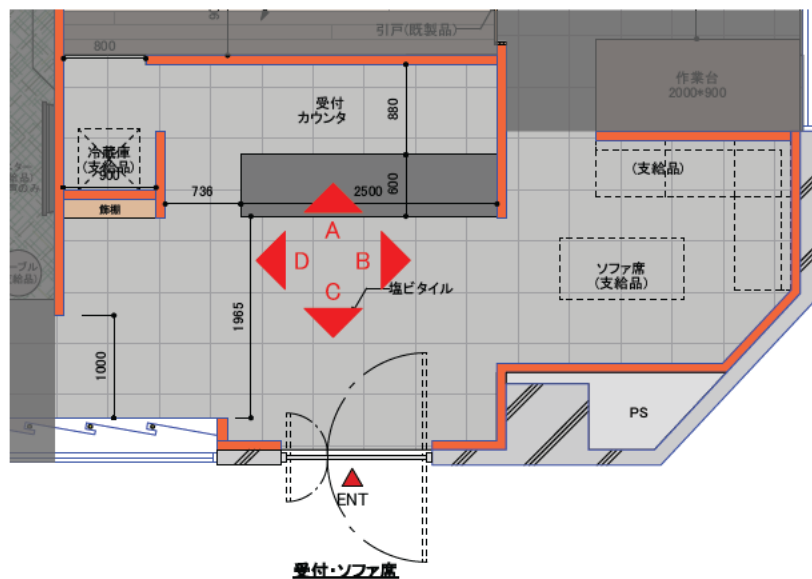

SECTION A

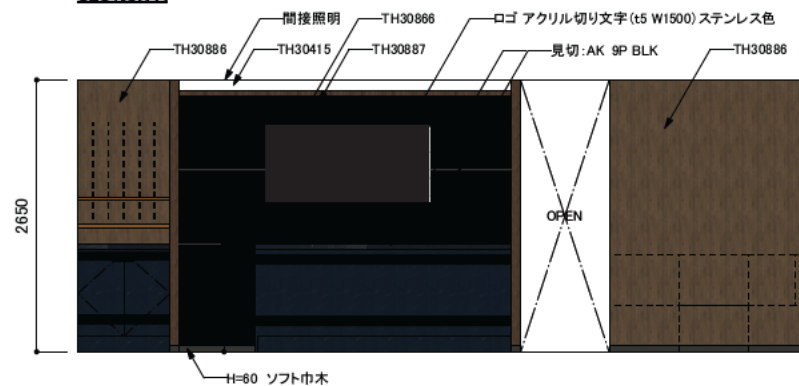


出店者

出店先


設計者

その他連絡先


SECTION B

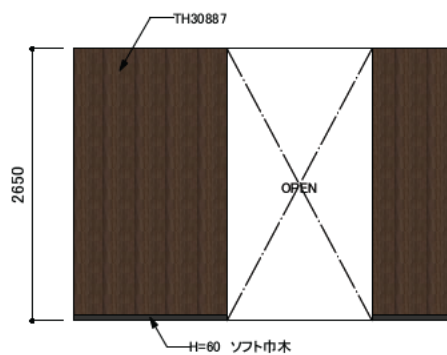

SECTION C

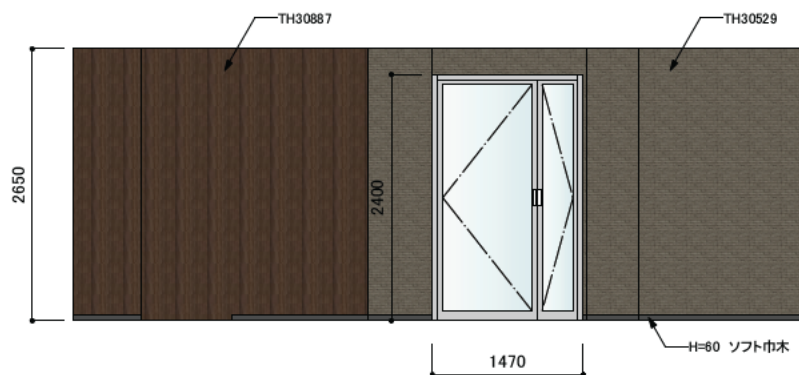

SECTION D


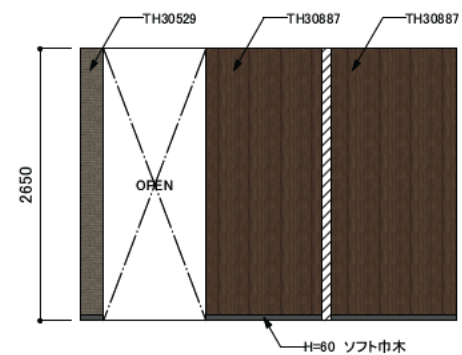


PROJECT _____ PROJECT NUMBER H229 SCALE 1/50 @A3 TITLE 展開図 4 ADDRESS _____ DRAWN BY _____ CHECKED BY _____

顧客承認
☐ 上記確認の上、承諾しました
 令和 年 月 日 _____



DATE _____ SHEET NUMBER H229 DRAWING NUMBER 08

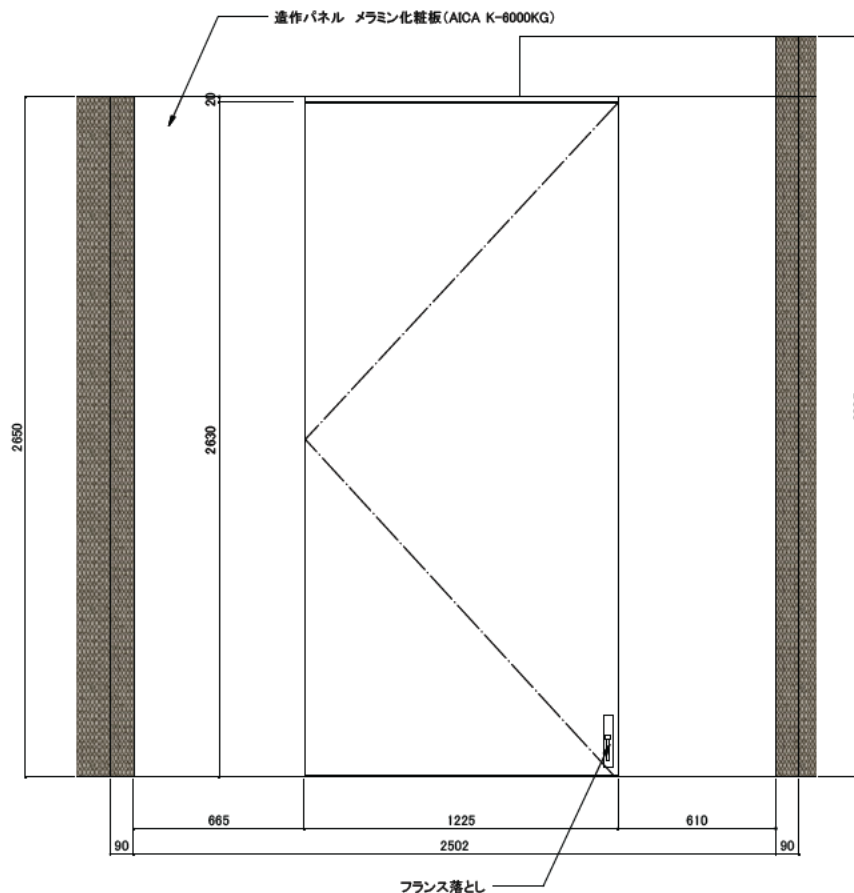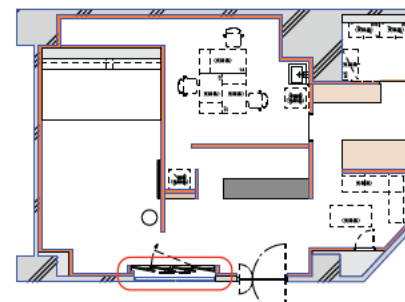[illegible]

