
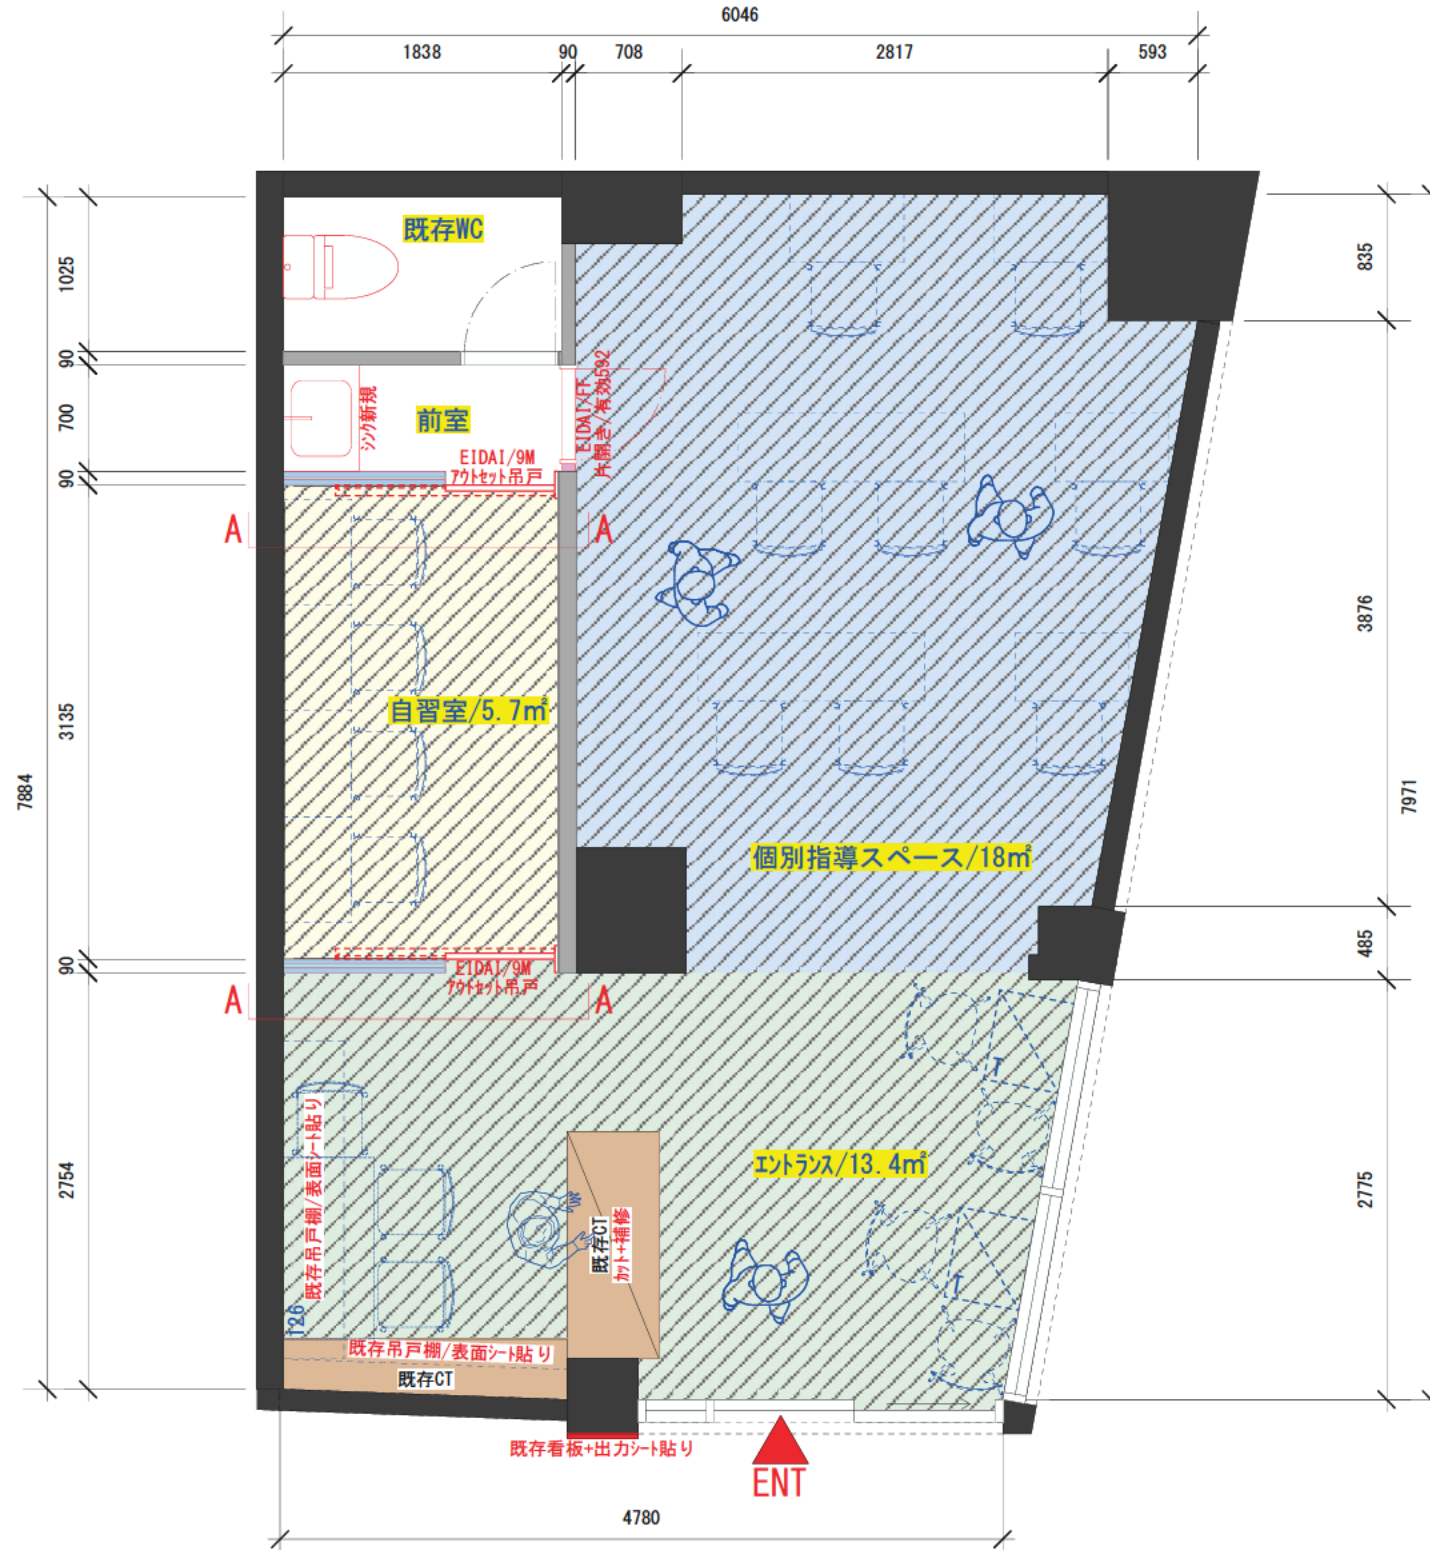


立面図 A-A

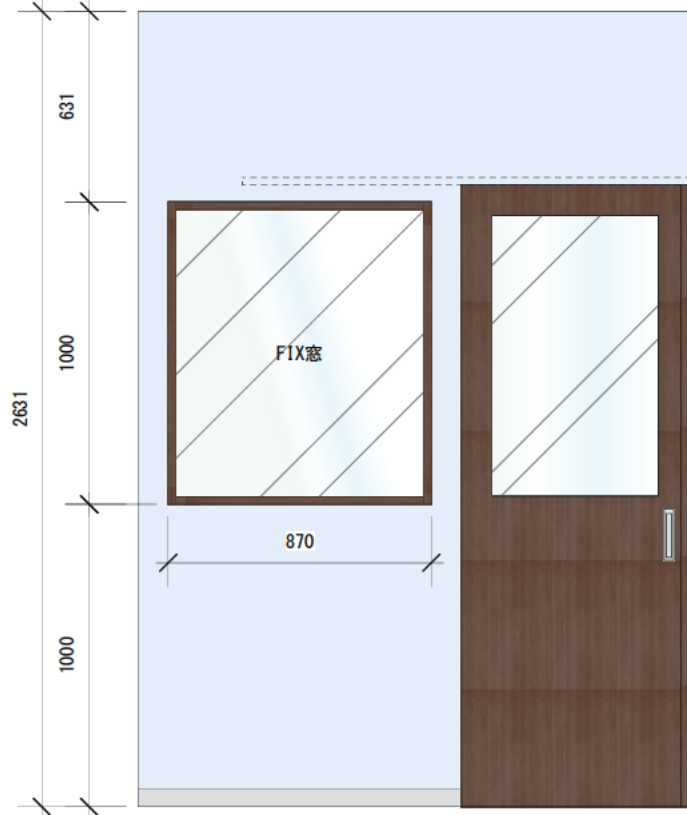

- ◆ 什器、家具
 - ...お客様支給品
- ◆ 新規間仕切り壁
 - 間仕切り壁 天井まで
 - 腰上ガラス壁 天井まで

CH=2631
 ≒42.5㎡/約12.8坪