


既存 壁
 新設 壁

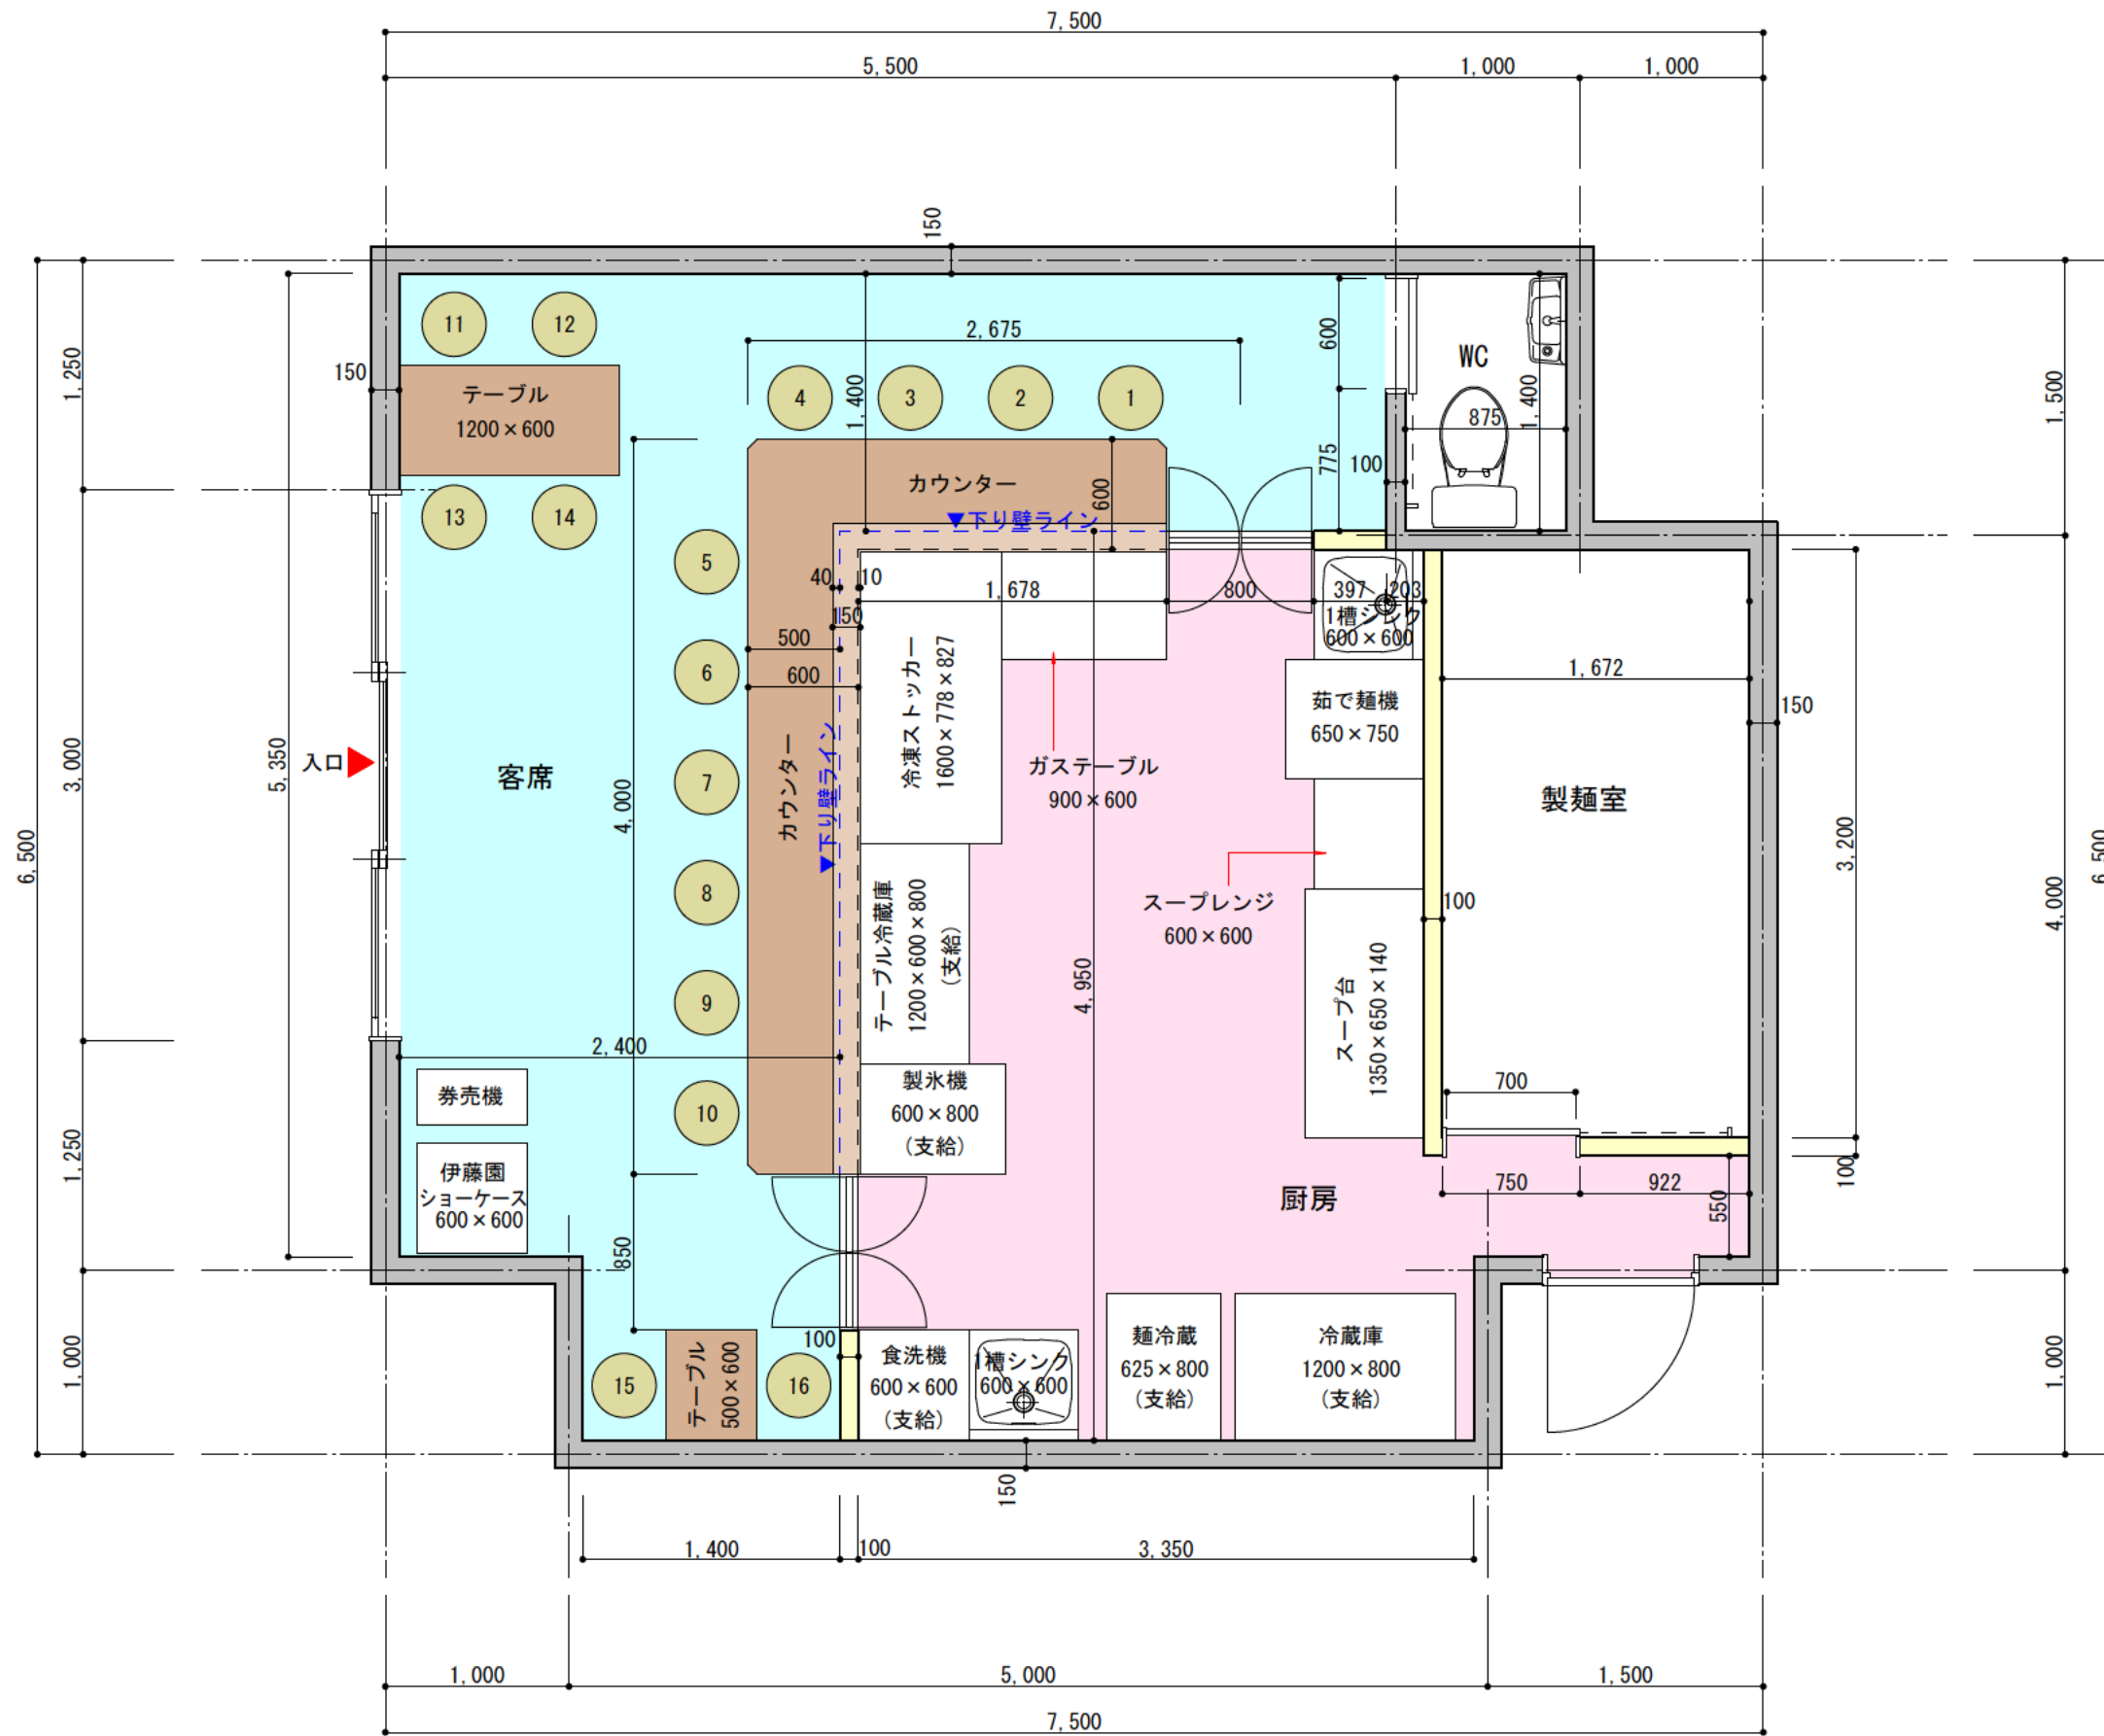

客席数	
カウンター席	10席
テーブル席	6席
合計	16席
客席面積	18.40㎡
厨房面積	16.17㎡