

【 仕上表 】

【 仕上表 】

階	部屋	床	巾木	壁	天井	備考
1	ホール	下地：コンクリート	-	下地：LGS+PB12.5	下地：LGS+PB12.5	NM-8619
		仕上：塩ビタイル (品番未定)		仕上：クロス+塩ビタイル	仕上：クロス (品番未定)	F☆☆☆☆ 不燃 (サンゲツTH品番)
1	カウンター	下地：コンクリート	-	下地：LGS+PB12.5	下地：LGS+PB12.5	NM-8619
		仕上：塩ビタイル (品番未定)		仕上：クロス+塩ビタイル	仕上：クロス (品番未定)	F☆☆☆☆ 不燃 (サンゲツTH品番)
1	スタッフルーム	下地：合板	ソフト巾木	下地：LGS+PB12.5	下地：LGS+PB12.5	NM-8619
		仕上：塩ビシート (品番未定)		仕上：クロス (品番未定)	仕上：クロス (品番未定)	F☆☆☆☆ 不燃 (サンゲツTH品番)
1	厨房	下地：コンクリート	-	下地：LGS+ケイカル板6	下地：LGS+ケイカル板6	NM-2773
		仕上：防水塗装		仕上：塗装 (品番未定)	仕上：塗装 (品番未定)	一部ステンレス板
1	製造室	下地：合板	-	下地：LGS+ケイカル板6	下地：LGS+ケイカル板6	NM-2773
		仕上：ノンスリップシート (品番未定)		仕上：塗装 (品番未定)	仕上：塗装 (品番未定)	F☆☆☆☆
1	ファサード	-	-	下地：LGS+PB12.5	-	NM-8619
		-		仕上：サブウェイタイル+塩ビタイル (腰壁)	-	

【 照明器具 】

階	部屋	名称	メーカー	型番 (数量)	備考
1	ホール	ダウンライト	東芝	LEDD87040LKLS (15)	
		スポットライト	オーム電気	RL-N26SAW-K (7)	※ペンダントライト (未定)
1	カウンター	ダウンライト	東芝	LEDD87040LKLS (6)	
		スポットライト	オーム電気	RL-N26SAW-K (7)	
1	スタッフルーム	蛍光灯	パナソニック	XLX410DENPLE9 (1)	
1	厨房	蛍光灯	パナソニック	XLX410DENPLE9 (4)	
		ダウンライト	東芝	LEDD87040LKLS (1)	
1	製造室	蛍光灯	パナソニック	XLX410DENPLE9 (4)	

【 建具 】

階	部屋	名称	型番	備考
1	スタッフルーム	開き戸	LIXILラシッサ	
1	製造室	引き戸	LIXIL同等品	
1	厨房	スイング扉	造作物	2箇所


DATE
2022.03.04

Drawing type
仕上表

SCALE
A3

【 改装図面 】

※排煙区画に関して
 排煙告示 1436 号第 4 二 (4) 対応
 店舗面積 : 72.6 m²

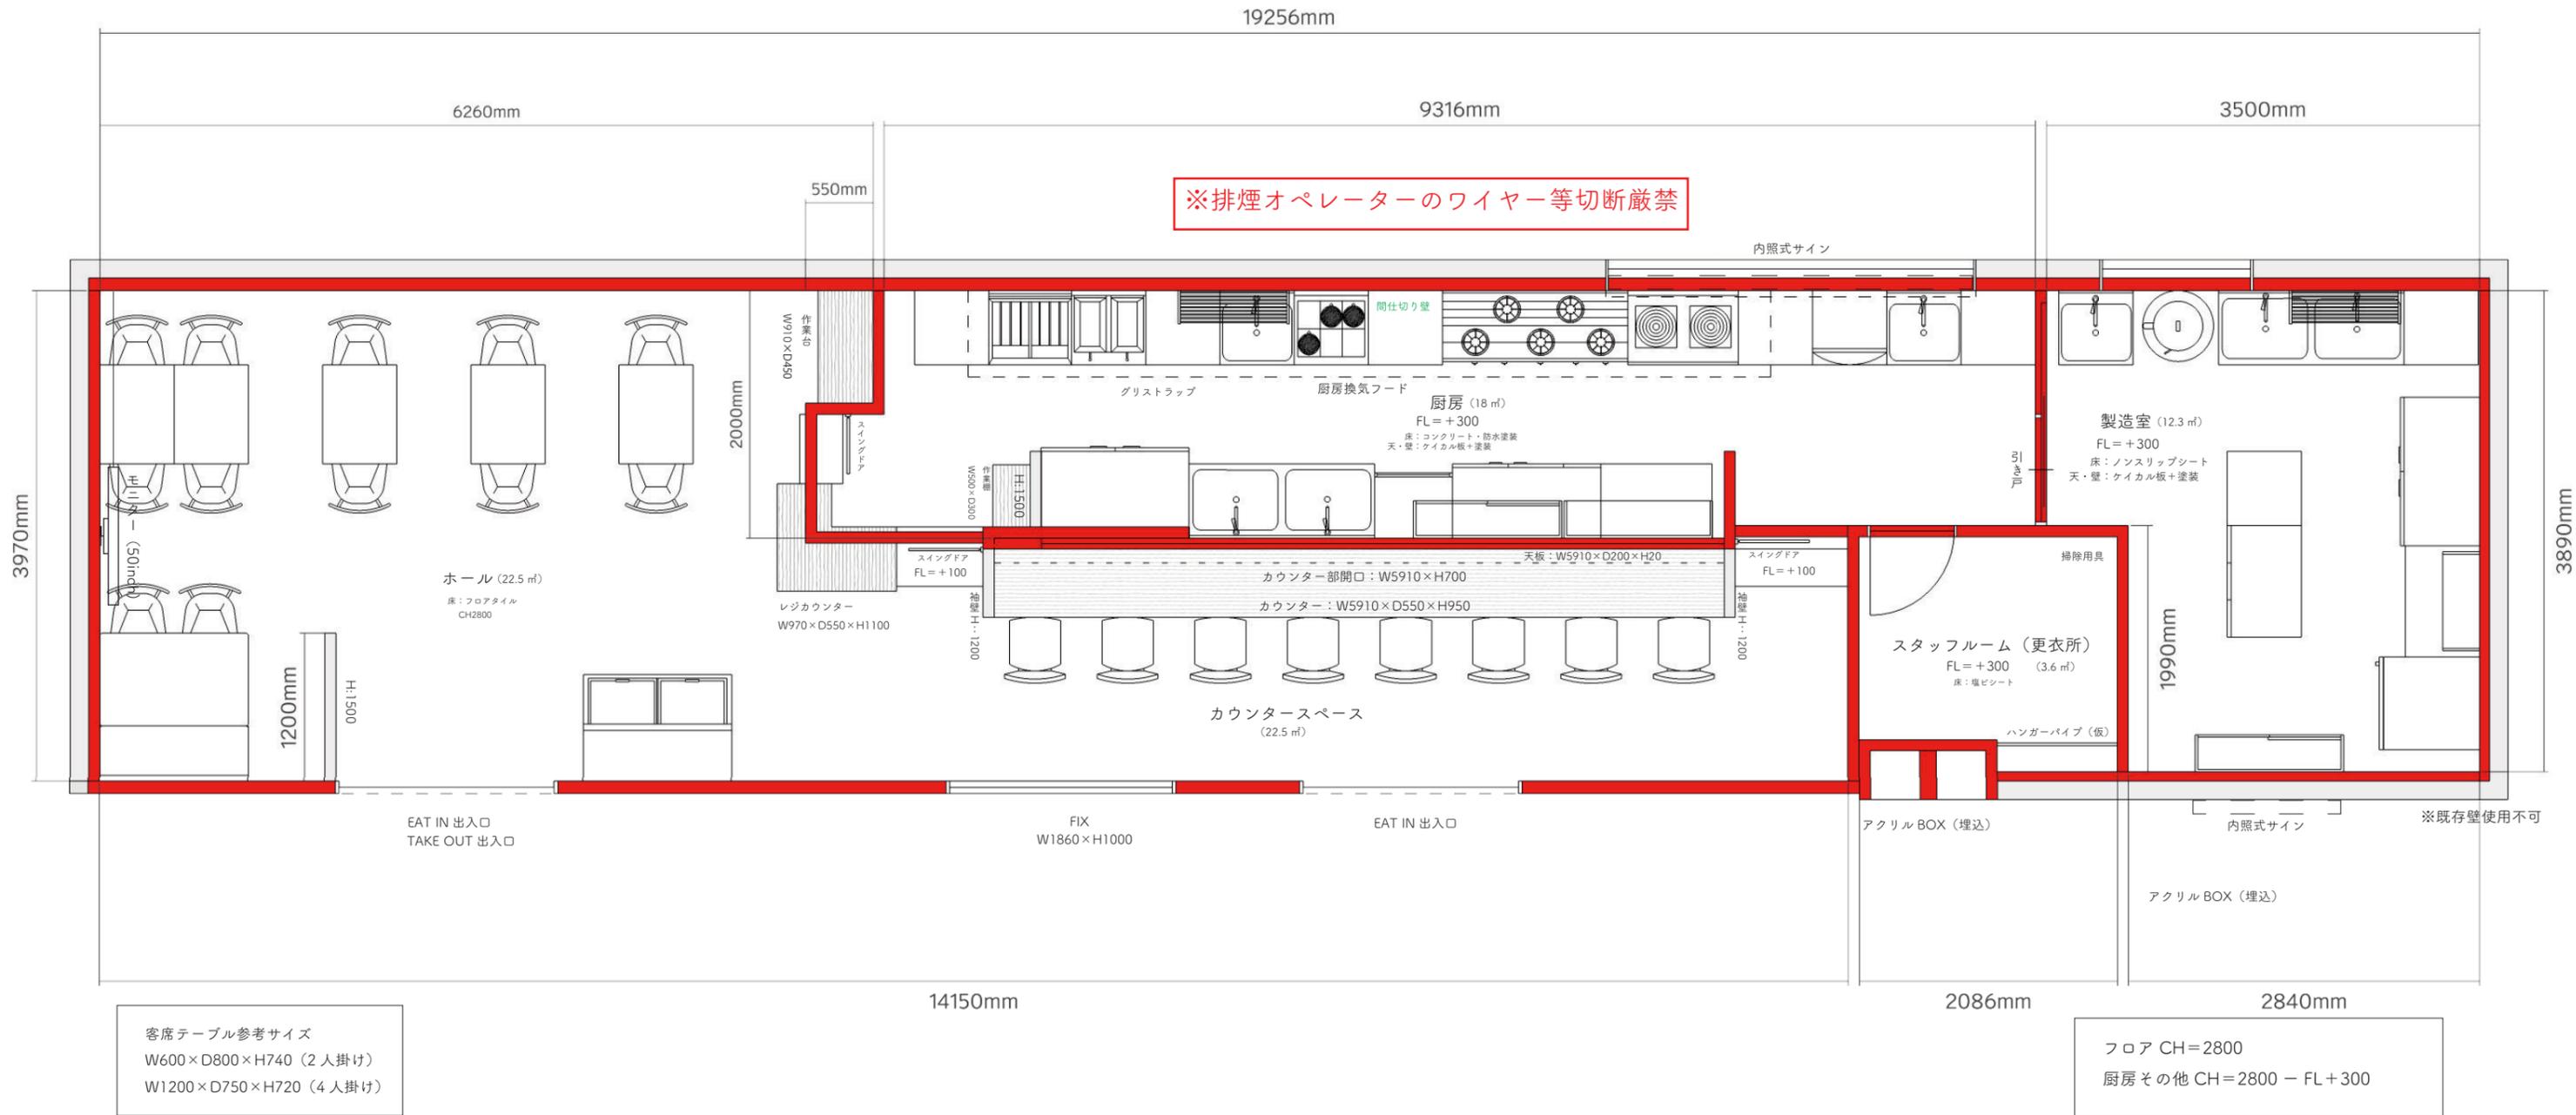

客席テーブル参考サイズ
 W600×D800×H740 (2人掛け)
 W1200×D750×H720 (4人掛け)


フロア CH=2800
 厨房その他 CH=2800 - FL+300

	DATE 2022.03.04	Drawing type 平面図	SCALE A3=1/50
--	--------------------	---------------------	------------------

【 天井伏図 】

※スピーカー等決まり次第随時記入

※SP・非常灯等防災設備優先

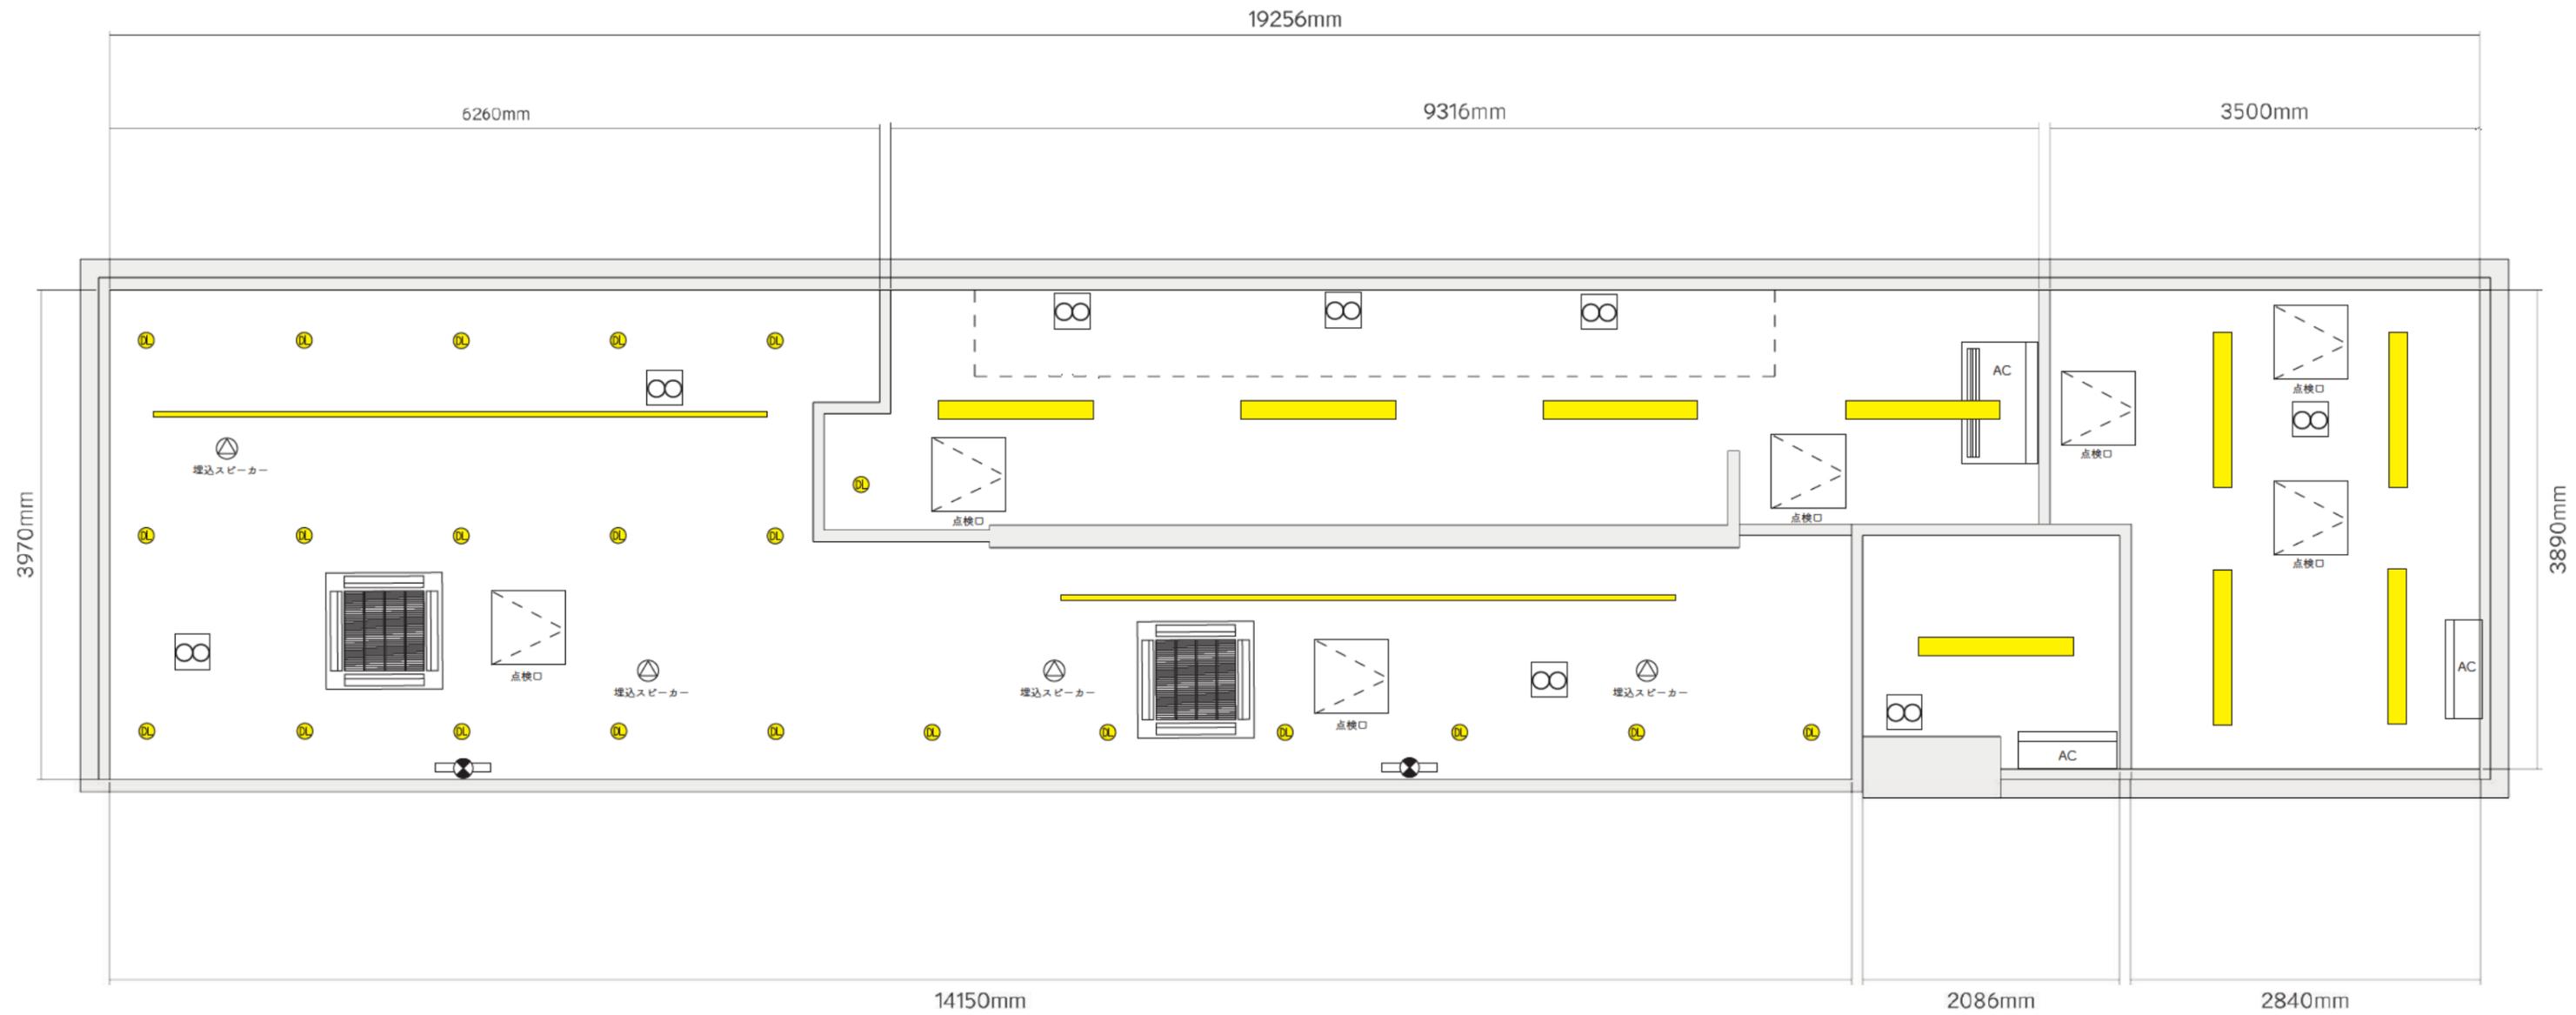


※エアコン位置は仮とする

DATE
2022.03.04

Drawing type
天井伏図

SCALE
A3=1/50


【 非常灯配置図 】

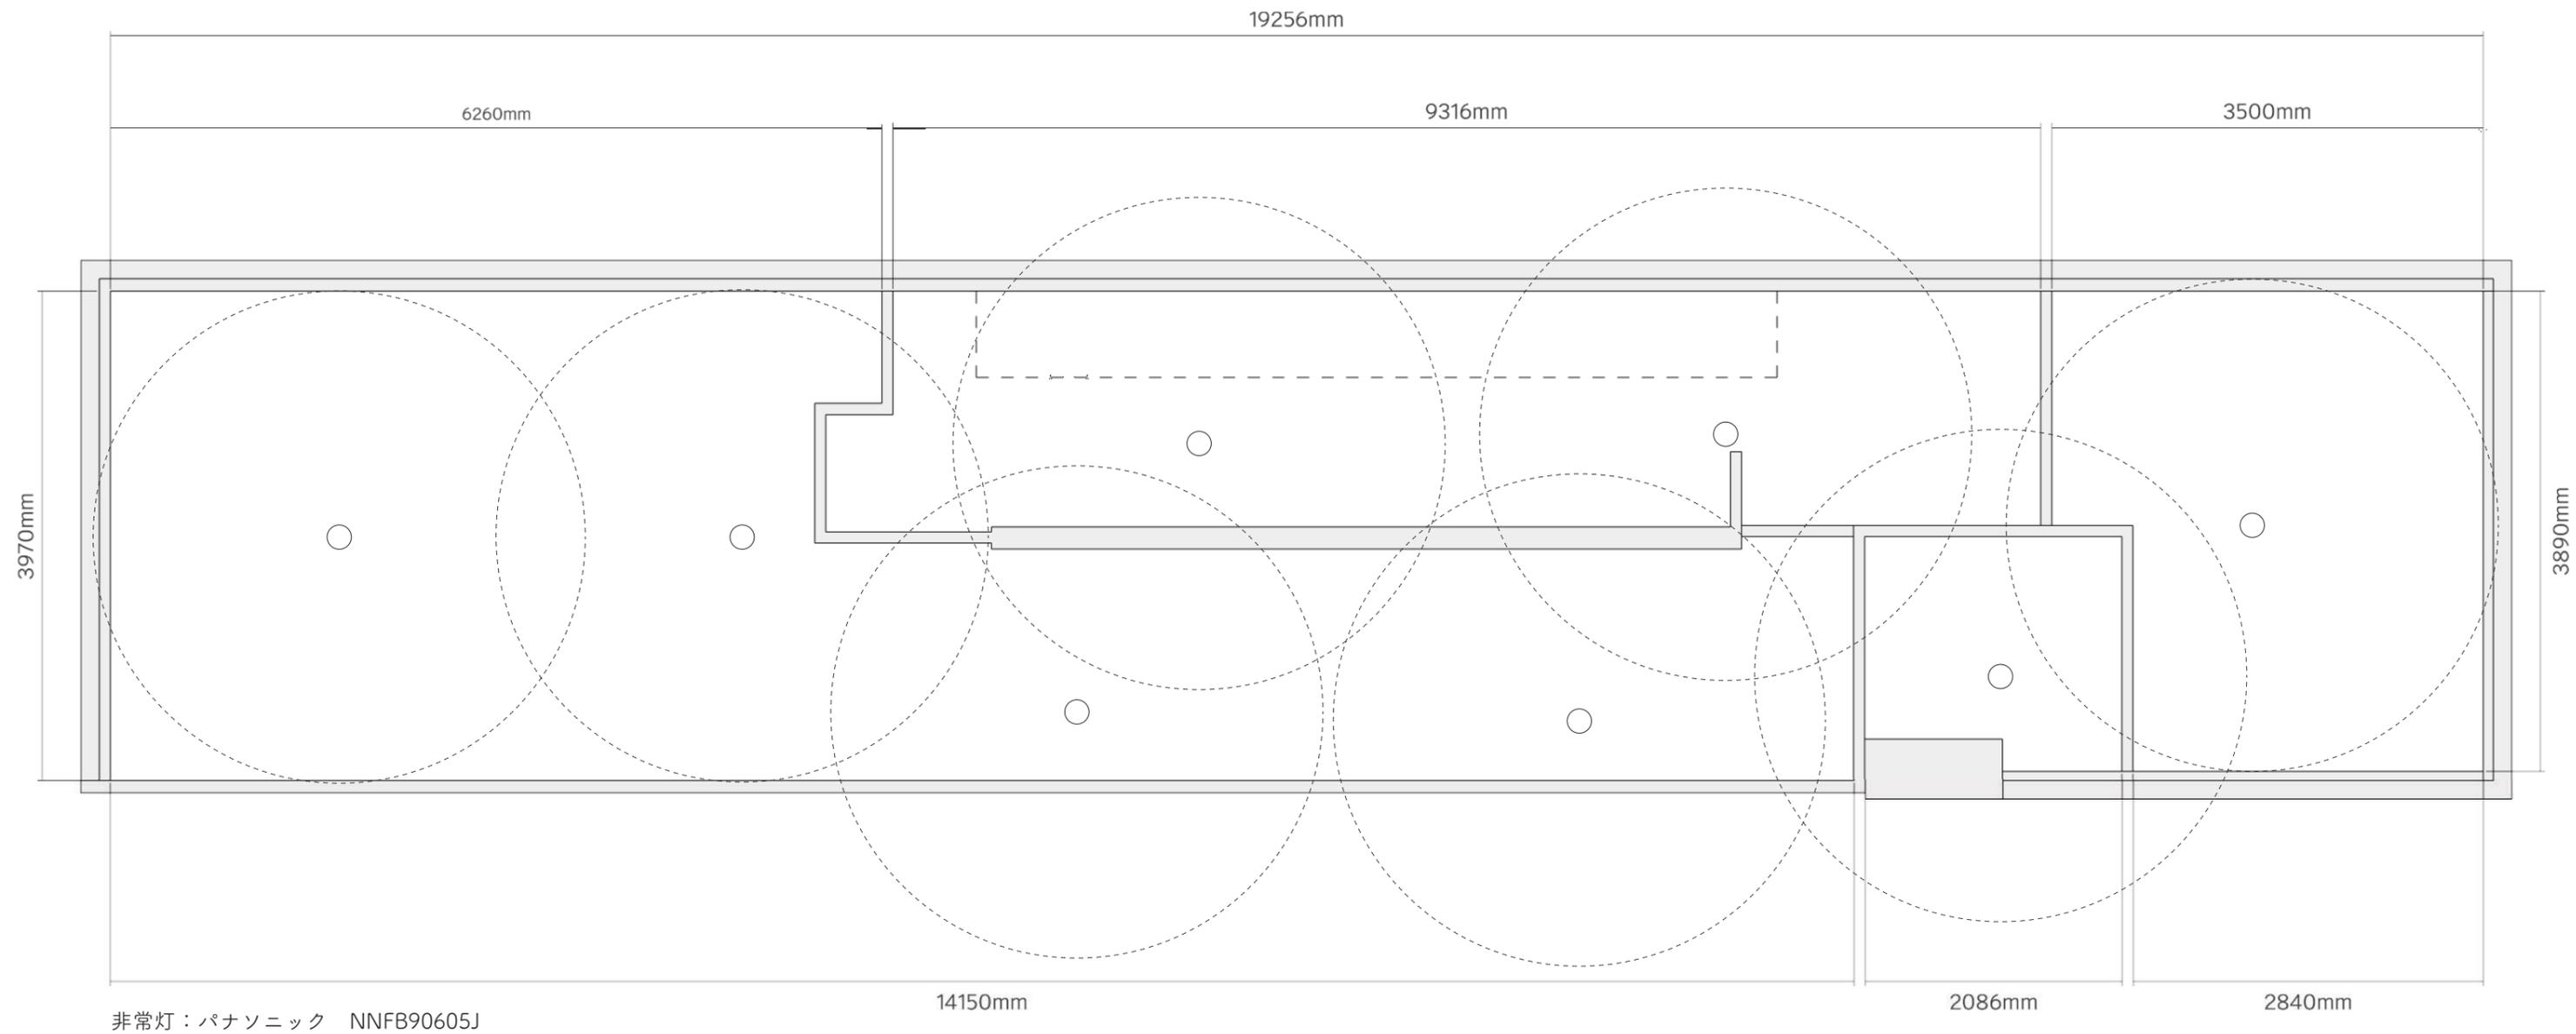

非常灯：パナソニック NNF890605J





	DATE	Drawing type	SCALE
	2022.03.04	天井伏図	A3=1/50

【 展開図面 】

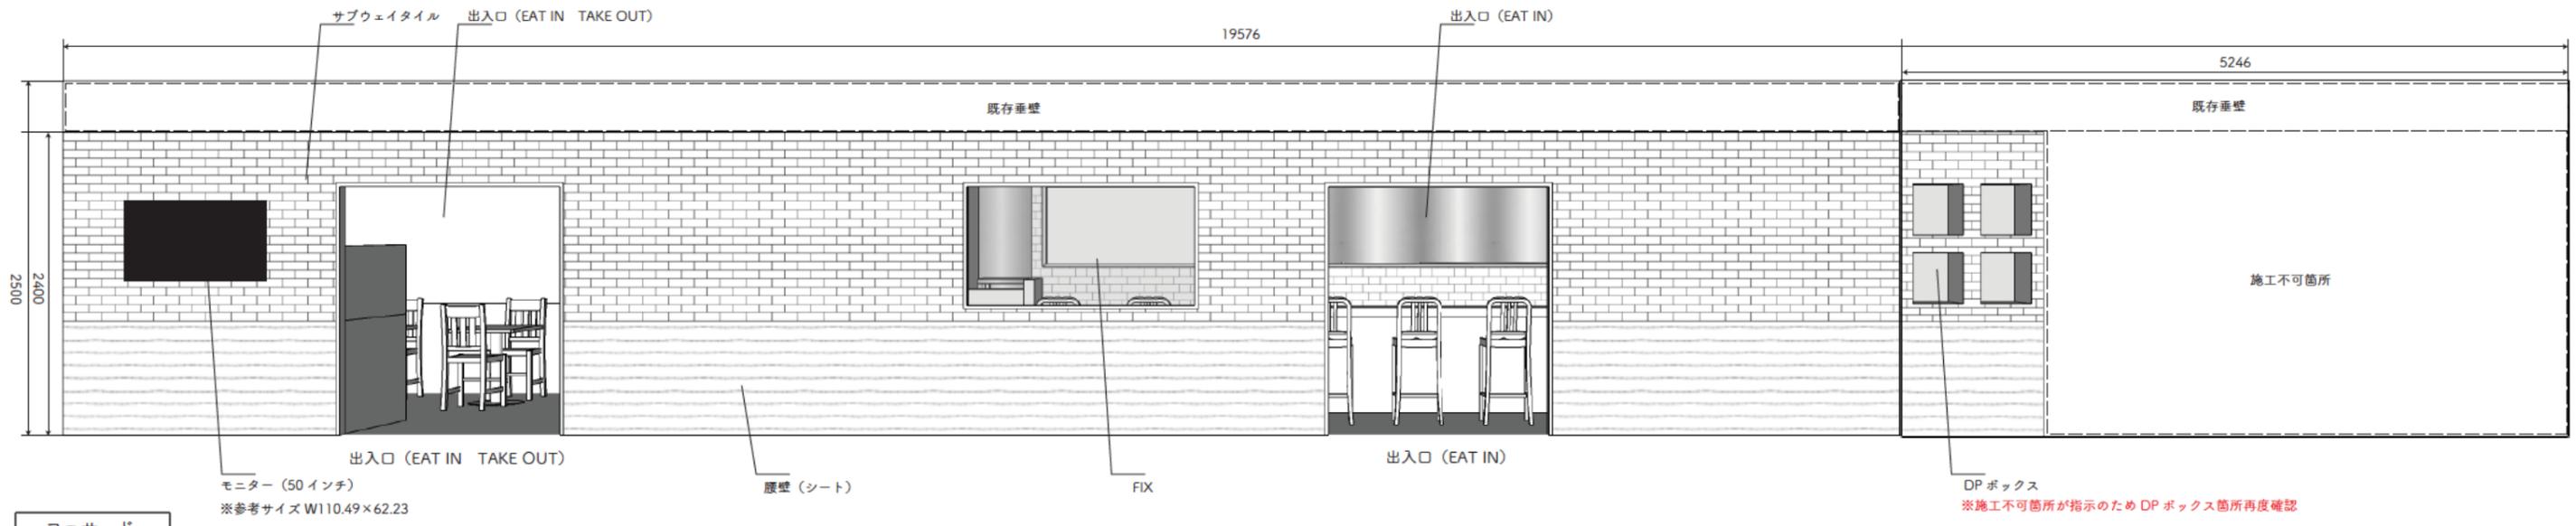





ファサード

厨房

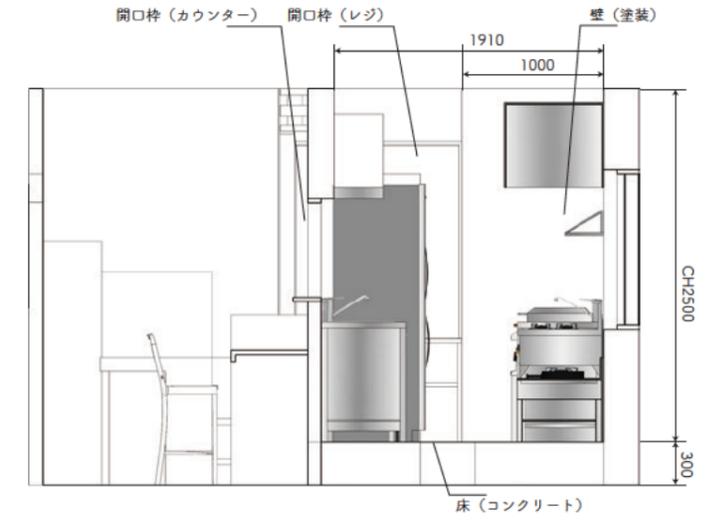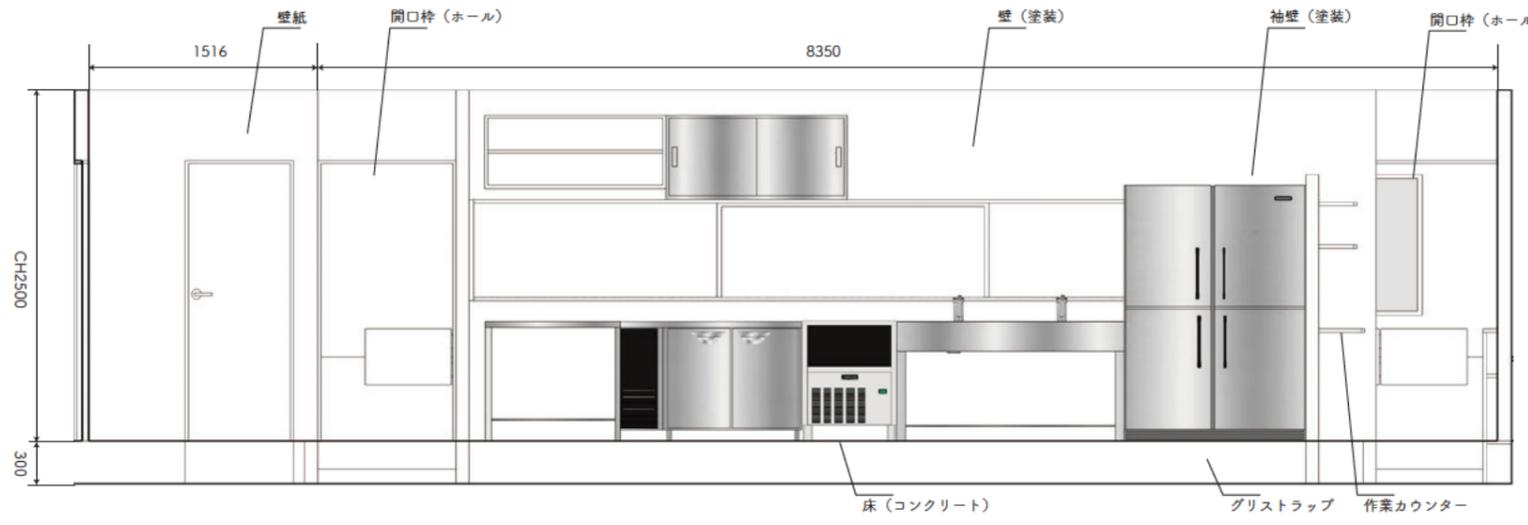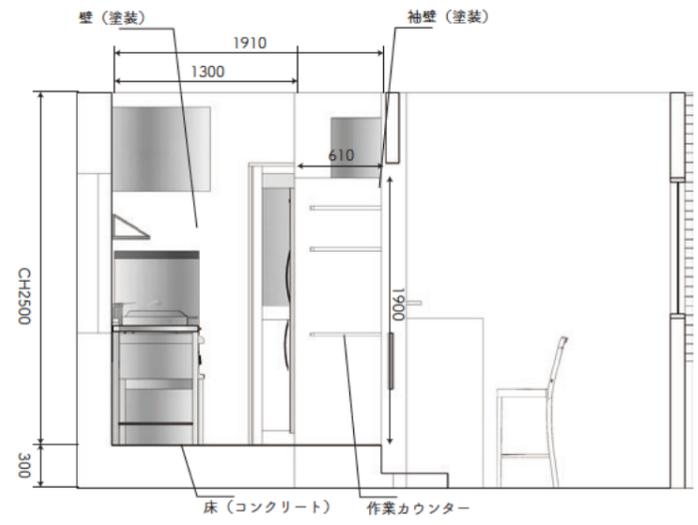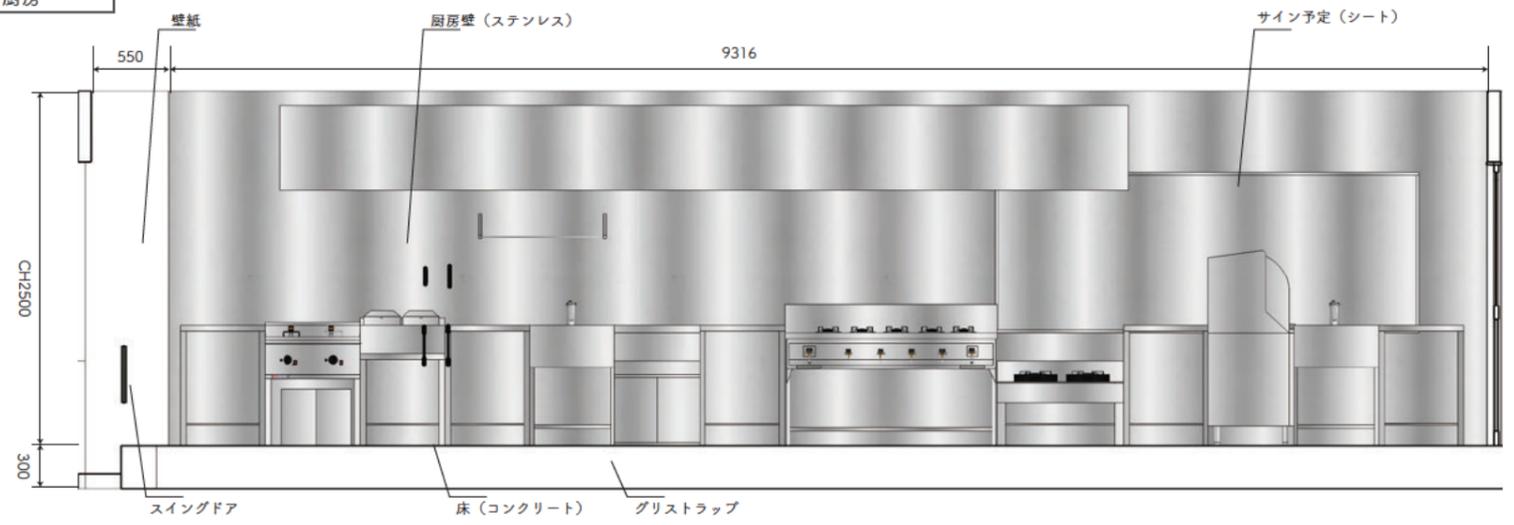

	DATE 2022.03.04	Drawing type 展開図	SCALE A3=1/50
--	--------------------	---------------------	------------------





【 展開図面 】

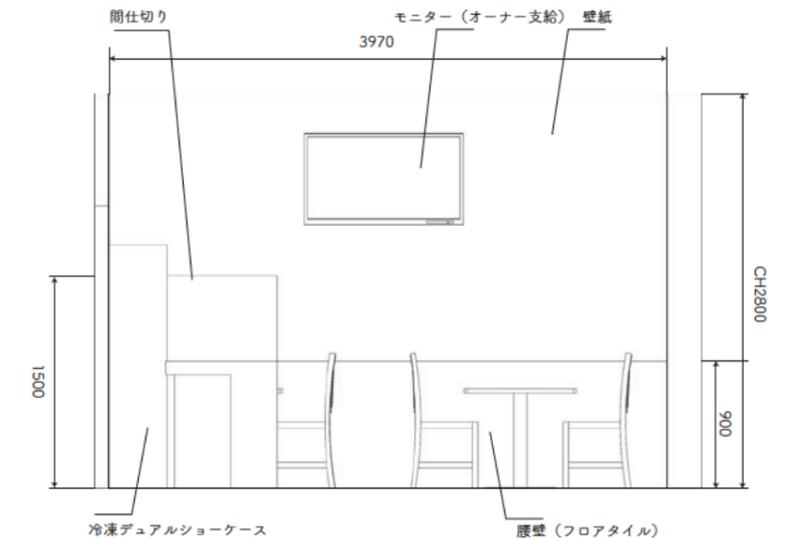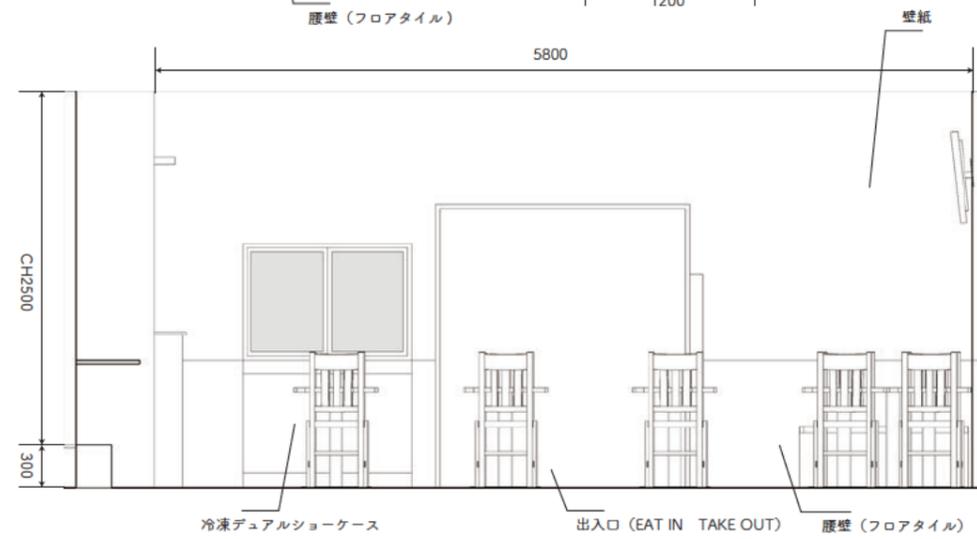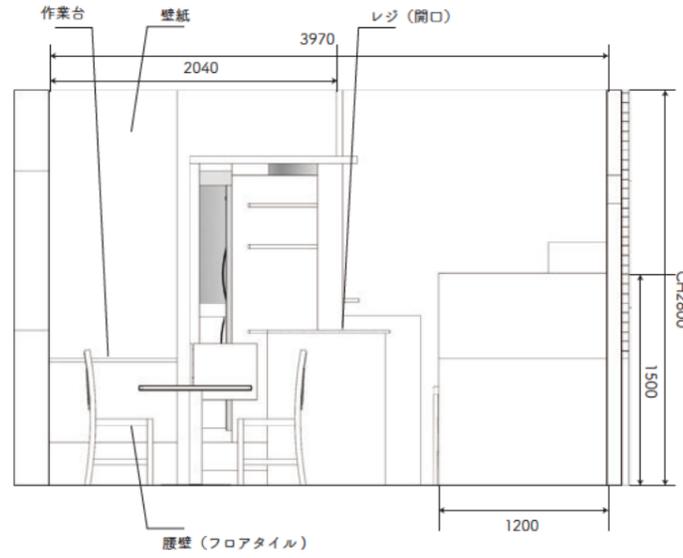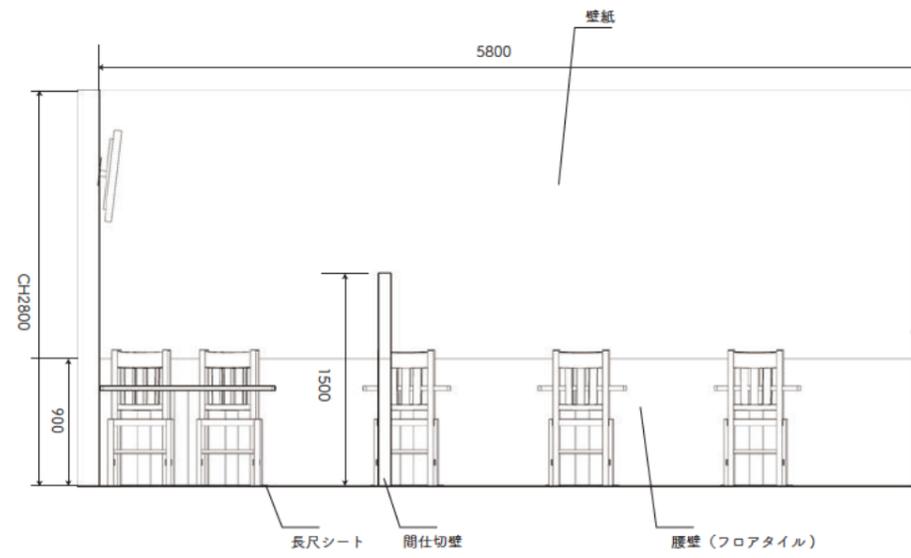

CH2500

ホール

スタッフルーム

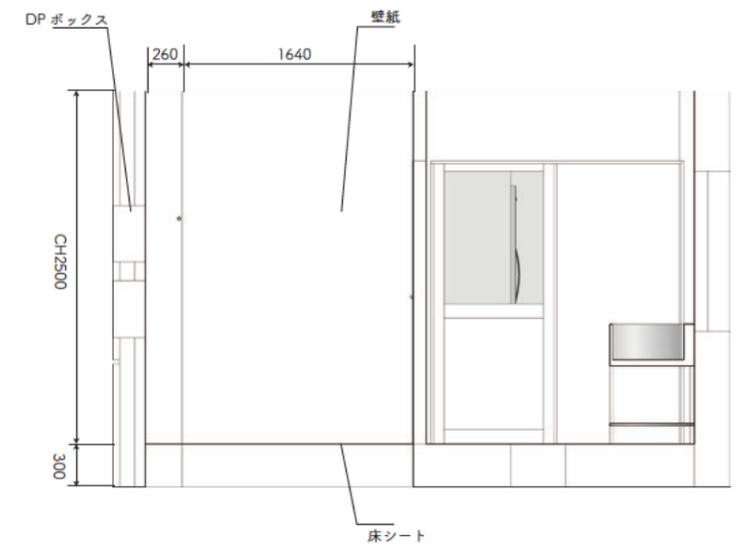
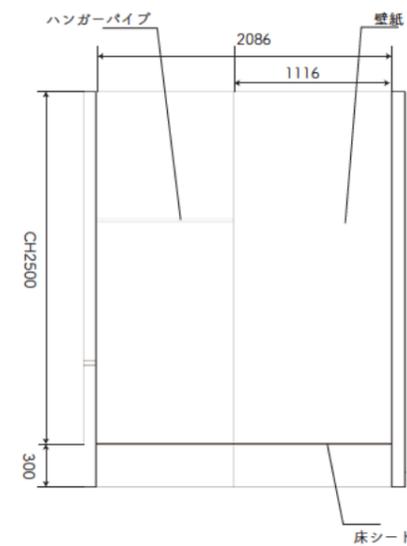
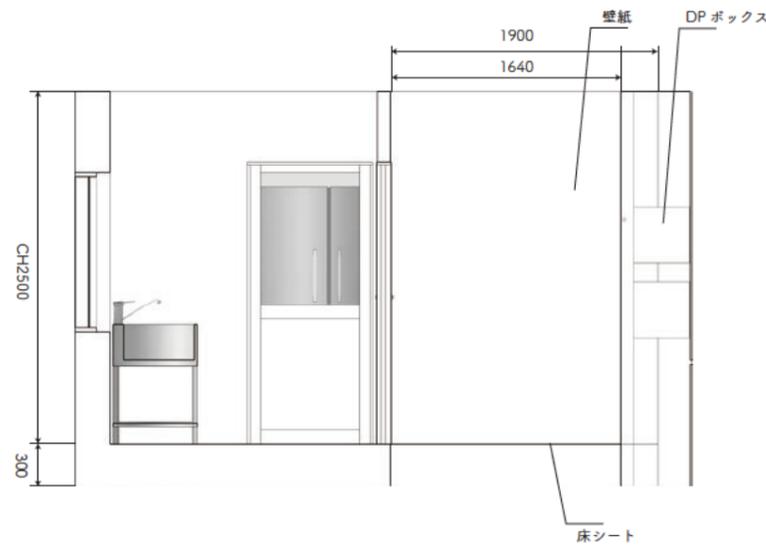
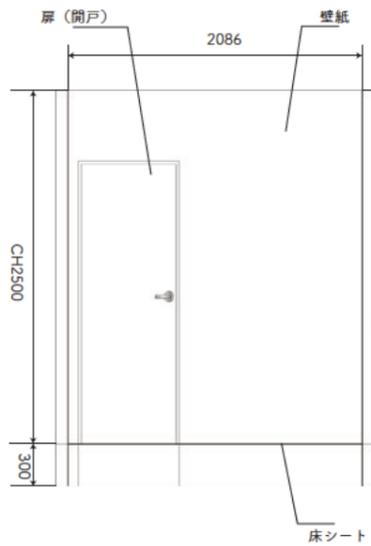


DATE
2022.03.04

Drawing type
展開図





SCALE
A3=1/50

【 展開図面 】

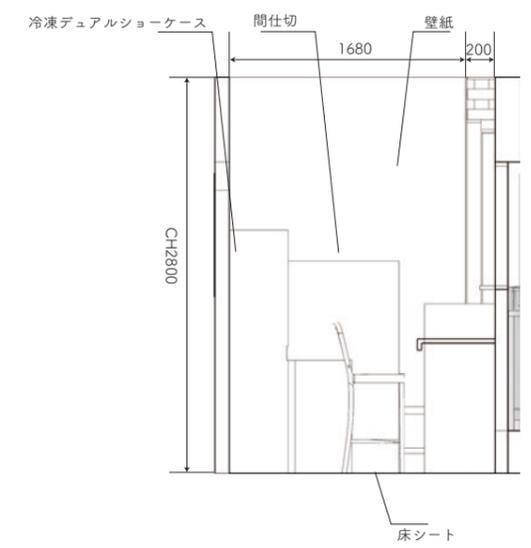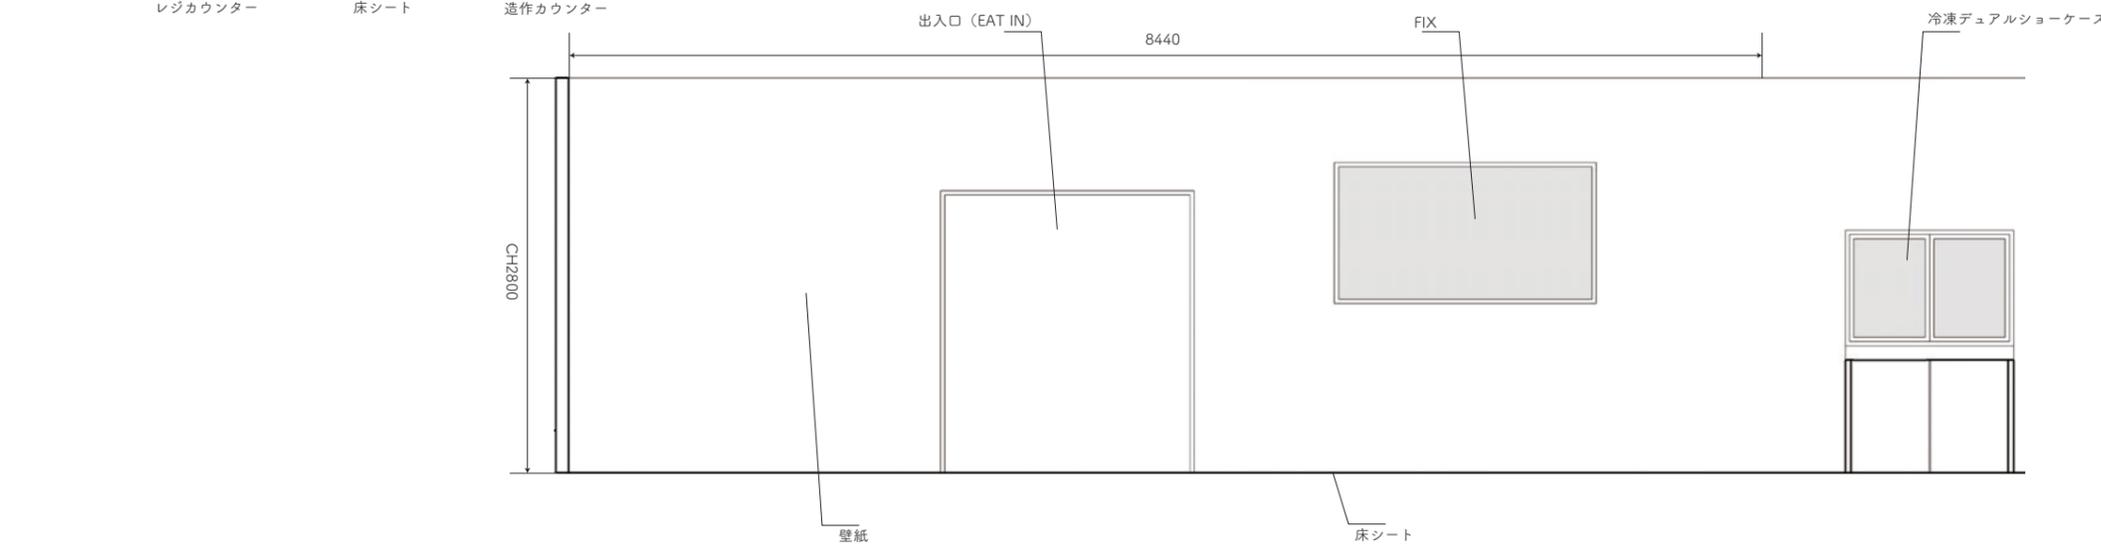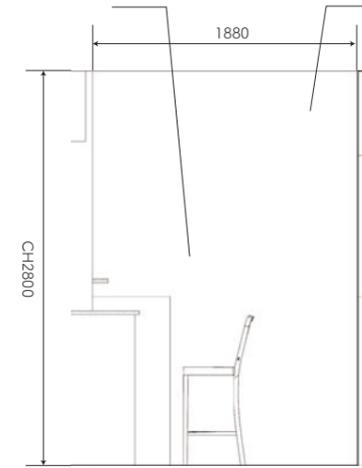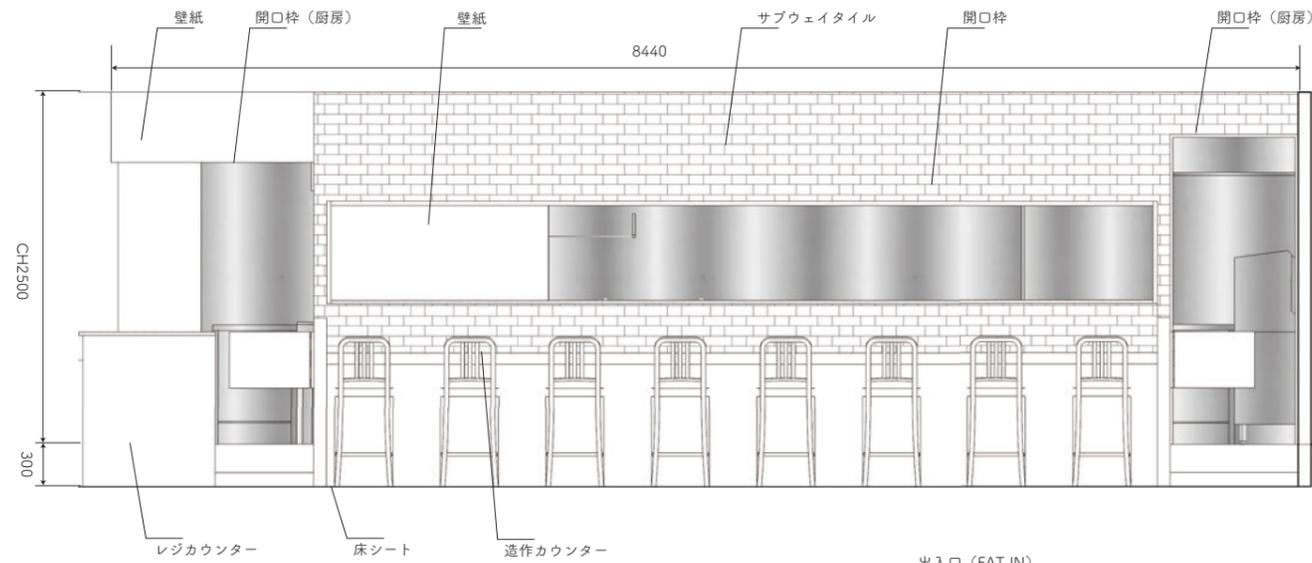

カウンター

製造室

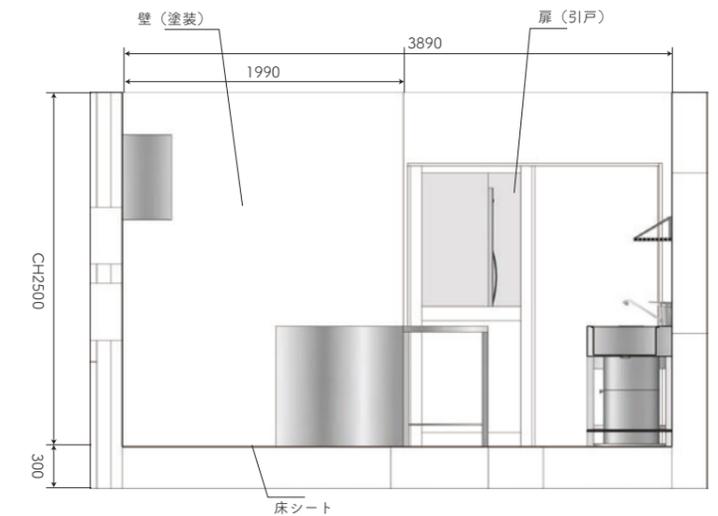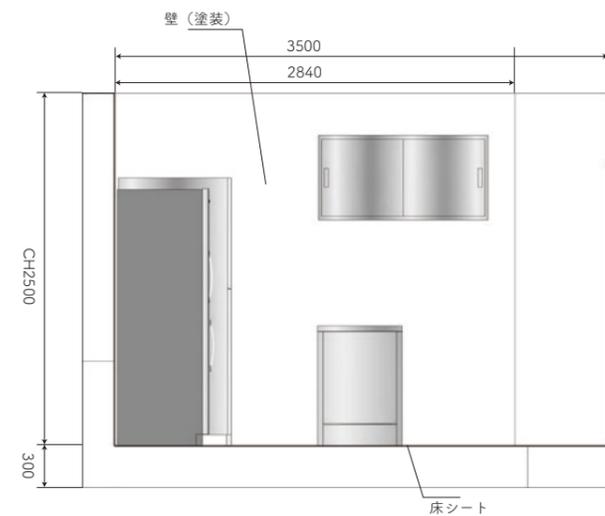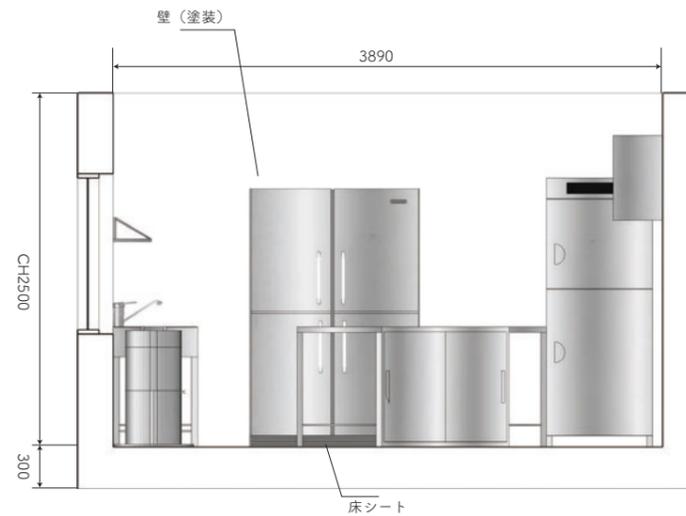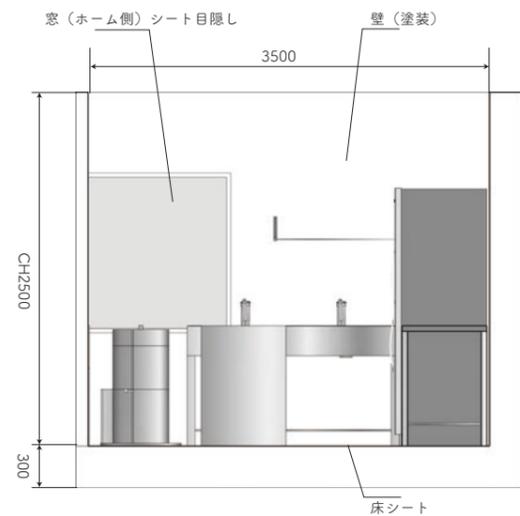


DATE
2022.03.04

Drawing type
展開図

SCALE
A3=1/50

【 厨房図面 】

※厨房設備配置は仮とする

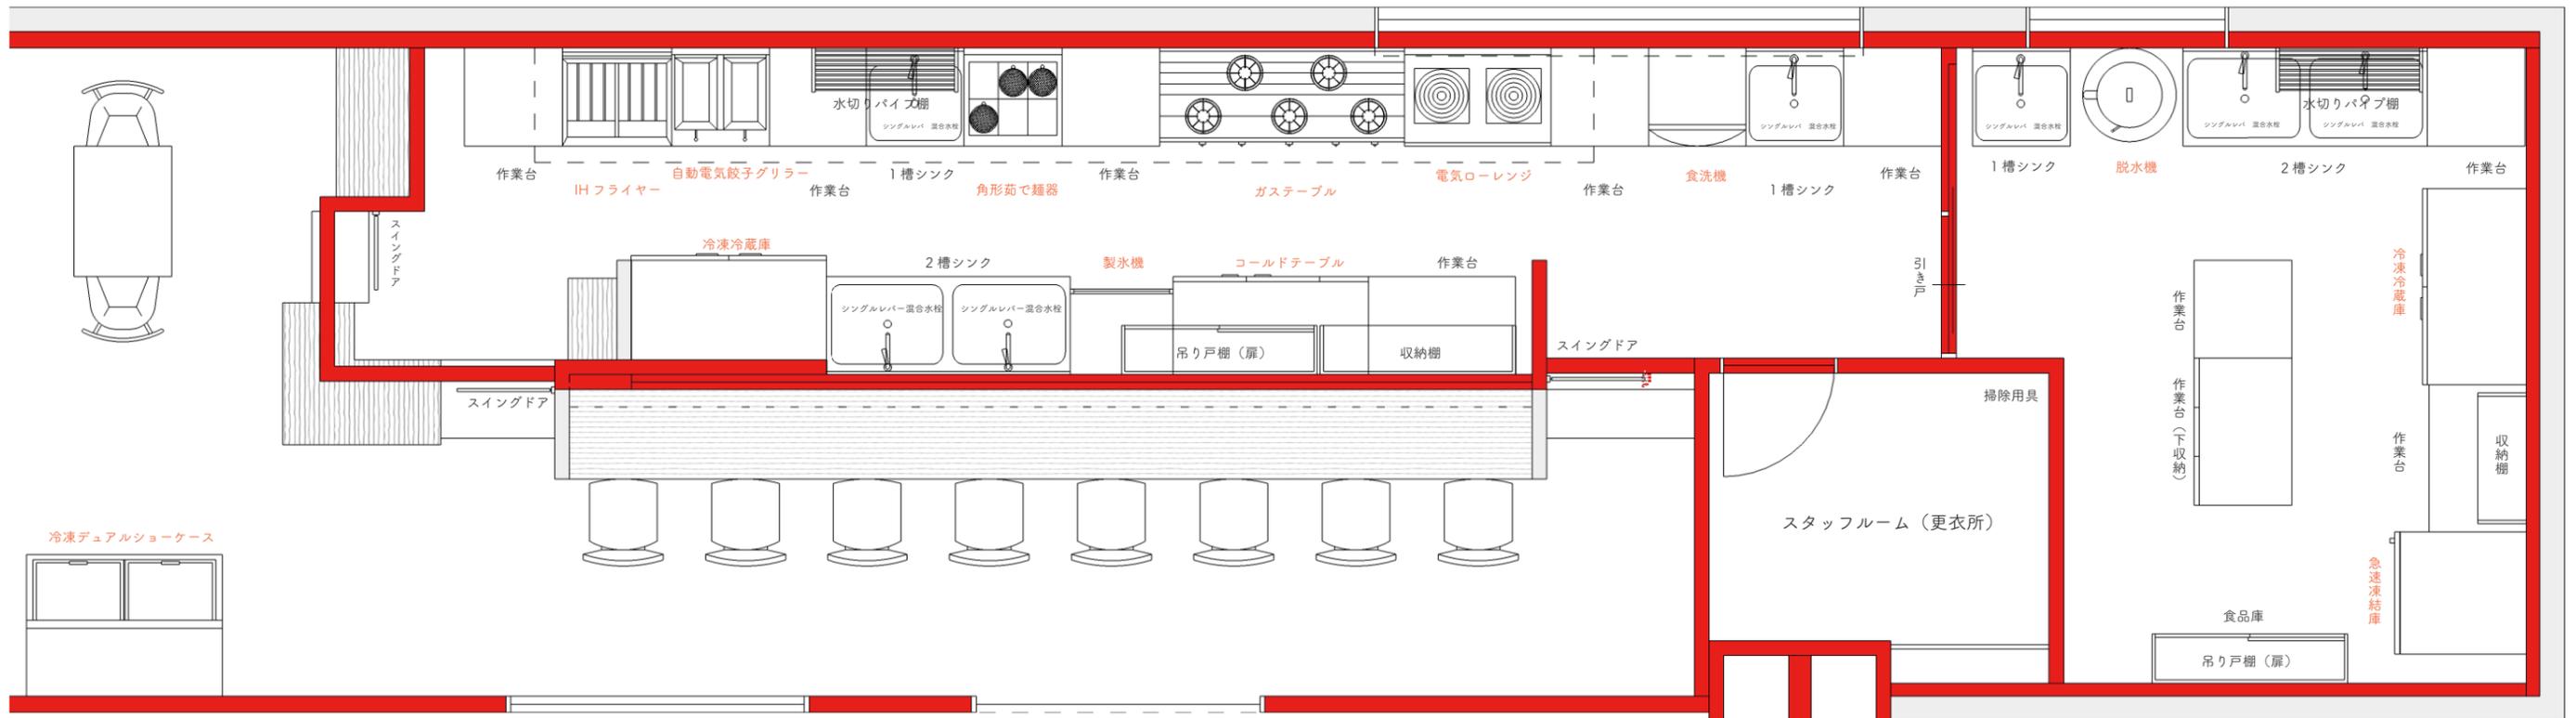

オーナー様予定厨房機器 ※別紙厨房業者図面参照

脱水機	株式会社大道産業	OMD-10R3	単相100V(50/60Hz)	574×574×805
フードミキサー	株式会社大道産業	OMX-15R-2	単相100V	522×250×570
パチカルフードカッター	株式会社中部コーポレーション	CV-220A	単相100V 50/60Hz	W364×D365×H470
自動電気餃子グリラー (電気)	タニコー株式会社	TZ-60EF-3	1φ200V	600×600×310
角形茹で麺器 (ガス)	タニコー株式会社	TGUS-60	[都市ガス] 13.9kW (12,000kcal/h)	600×600×800
小型餃子機	東亜工業株式会社	MA-G-1030	単相100V(50/60Hz)	W343×D255×H408
急速凍結庫 (工場用)	ホシザキ電気	AFR-75CA3-TY	三相200V(50/60Hz)3.20kVA(9.3A)	W750×D800×H1910
IHフライヤー (2そう式)	タニコー株式会社	TIFL-A67W	1φ200V	
電気スチームコンベクションオープン	タニコー株式会社	TESC-6D	3φ200V	
ガステーブル (ウルティモ)	タニコー株式会社	TGTA-1532		1500×600×850
二槽シンク (キッチン用)	タニコー株式会社	TRE-2SB-150(R/L)		1500×600×850


二槽シンク (工場用)	タニコー株式会社	TRE-2SB-180(R/L)		1800×600×850
電気ローレンジ	タニコー株式会社	TIL-55I	3φ200V	900×600×450
冷凍冷蔵庫(キッチン用)	タニコー株式会社	SRR-K1261CSB	1φ100V	1200×650×1950
冷凍冷蔵庫(工場用)	タニコー株式会社	SRR-K1261CSB	1φ100V	1200×650×1950
食器洗浄機	タニコー株式会社	TDWE-4DF3(R/L)	3φ200V	600×600×1380
手洗いシンク(キッチン用)	タニコー株式会社			
手洗いシンク(工場用)	タニコー株式会社			
製氷機	タニコー株式会社	IM-55M-2	1φ100V	630×525×800
炊飯器	タニコー株式会社			
炊飯台	タニコー株式会社			
冷凍デュアルショーケース	タニコー株式会社	GSR-D1203ZB	3φ200V	1200×867×1723

DATE
2022.03.04

Drawing type
厨房設備

SCALE
A3

No.	品名	形式	台数	寸法(mm)			配管口径(A)				都市ガス		電気(60Hz,kW)			フード	備考
				W	D	H	給水	給湯	排水		口径A	kW	単相100V	単相200V	三相200V		
									機器側	設備側							
CK-	< 餃子セントラルキッチン >																
1	欠番																
2	冷凍冷蔵庫	HRF-120AT-1	1	1200	650	1910							0.60				定格内容積：766L(冷蔵室589L、冷凍室177L)
3	急速凍結庫	AFR-75CA3-TY	1	750	880	1910									1.38		
4	欠番																
5	餃子製造機	MA-G-1030	1	350/800	370	460/750							0.07				
6	欠番																
7	二槽シンク		1	1500	600	800	15×2	15×2									
8	欠番																
9	欠番																
10	ワークテーブル		1	600	600	800											
11	脱水機	【併装設置】 OMD-10R3	1	574	574	805	BV15						0.20				
12	一槽シンク		1	600	600	800	15	15									
13	キャビネットテーブル		1	1200	600	800											
14	ワークテーブル		1	600	600	800											
15	ワークテーブル		1	1100	600	800											
厨房-	< 飲食店厨房 >																
1	冷凍冷蔵庫	HRF-120AT-1	1	1200	650	1910							0.60				定格内容積：766L(冷蔵室589L、冷凍室177L)
2	キャビネットテーブル		1	900	650	800											
3	電気式全自動餃子グリラー	TZ-60EF-3	1	600	600	310	BV15							6.00	GF		
4	ワークテーブル		1	600	650	490											
5	ワークテーブル		1	400	650	800											
6	ガステーブル	背面スプレッター TGTA-1532	1	1500	600/650	800				25	50.0					GF	
7	角型ゆで麺器	背面スプレッター TGUS-60	1	600	600/650	800	BV15				HT50	15	13.9			要	
8	電磁調理器	背面スプレッター H1H-5LE-1	2	450	600/650	450	BV15							5.00x2	GF		
9	電気フライヤー	背面スプレッター FL-15B	2	350	600/650	800								5.55x2	GF		
10	一槽台付シンク		1	1200	650	800	15	15									
11	テーブル形冷蔵庫	天板製作 RT-120SNG-1	1	1200	600/650	800							0.33				定格内容積：243L
12	IH炊飯ジャー	NH-YG18	2	275	375	250							1.29x2				1升炊
13	ワークテーブル		1	600	650	800											
14	キューブアイスメーカー	天板製作 IM-55M-2	1	630	525/650	800	BV15						0.35				
15	欠番																
16	ビールサーバー+ドラフト	別添品	1				BV15						(0.50)				
17	ドリンクテーブル		1	947	650	800											
18	2槽シンク	浄水器	1	1500	650	800	15×2 BV15	15×2									
19	吊戸棚+平棚		1	1050	350	600+350											
20	食器洗浄機	JWE-450RUB3-R	1	600	600	1380		BV15							4.54	天井扇	
21	ソイルドシンク		1	1300	650	800	15×2	15									棚段数：4段
22	欠番																
23	リーチイン冷蔵ショーケース	RSC-90E	1	900	650	1880							0.21				冷庫内容積：631L
24	冷凍ショーケース	GSR-D1203ZB	1	1200	867	1723							0.08		0.87		
	ガス給湯器	【別添品】 24号想定 (改修工事)	1				(BV20)	(BV20)		(HT50)	(15)	(50.0)	(1.50)				要
	ヨビコンセント												1.50x6				

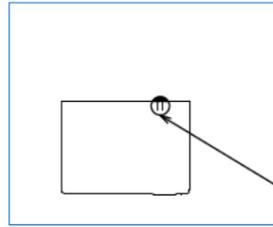

No.厨房-23用 单相100V 0.21kW H=2100

No.CK-11用 单相100V 0.20kW H=350
(防水型)

No.厨房-20用 三相200V 4.54kW H=350
(防水型・差込プラグ取付・電気工事) 20Aツイスト

No.厨房-8用 三相200V 5.00kWx2 H=350,H=600
(防水型・差込プラグ取付・電気工事) 20Aツイスト

ヨビ 单相100V 1.50kW H=1100

ヨビ 单相100V 1.50kWx2 H=1100

No.厨房-9用 三相200V 5.55kWx2 H=600
(防水型・差込プラグ取付・電気工事) 20Aツイスト

No.厨房-3用 单相200V 6.00kW H=350
(防水カバー付・差込プラグ取付・電気工事)

No.厨房-12用 单相100V 1.29kWx2 H=1100

給湯器用(別途工事)

No.厨房-1用 单相100V 0.60kW H=2100

No.厨房-14用 单相100V 0.35kW H=350
(防水型)

ヨビ 单相100V 1.50kW H=(1100)

ヨビ 单相100V 1.50kW H=(1100)

No.厨房-11用 单相100V 0.33kW H=600

No.厨房-16用 单相100V (0.50) kW H=600

No.CK-2用 单相100V 0.60kW H=2100

ヨビ 单相100V 1.50kWx2 H=1100

No.CK-5用 单相100V 0.07kW H=1100

No.CK-3用 三相200V 1.38kW H=2100
(差込プラグ取付・電気工事) 20Aツイスト


No.厨房-24用 单相100V 0.08kW H=(400)

No.厨房-24用 三相200V 0.87kW H=(400)


(差込プラグ取付・電気工事)

20Aツイスト

(150) (150)

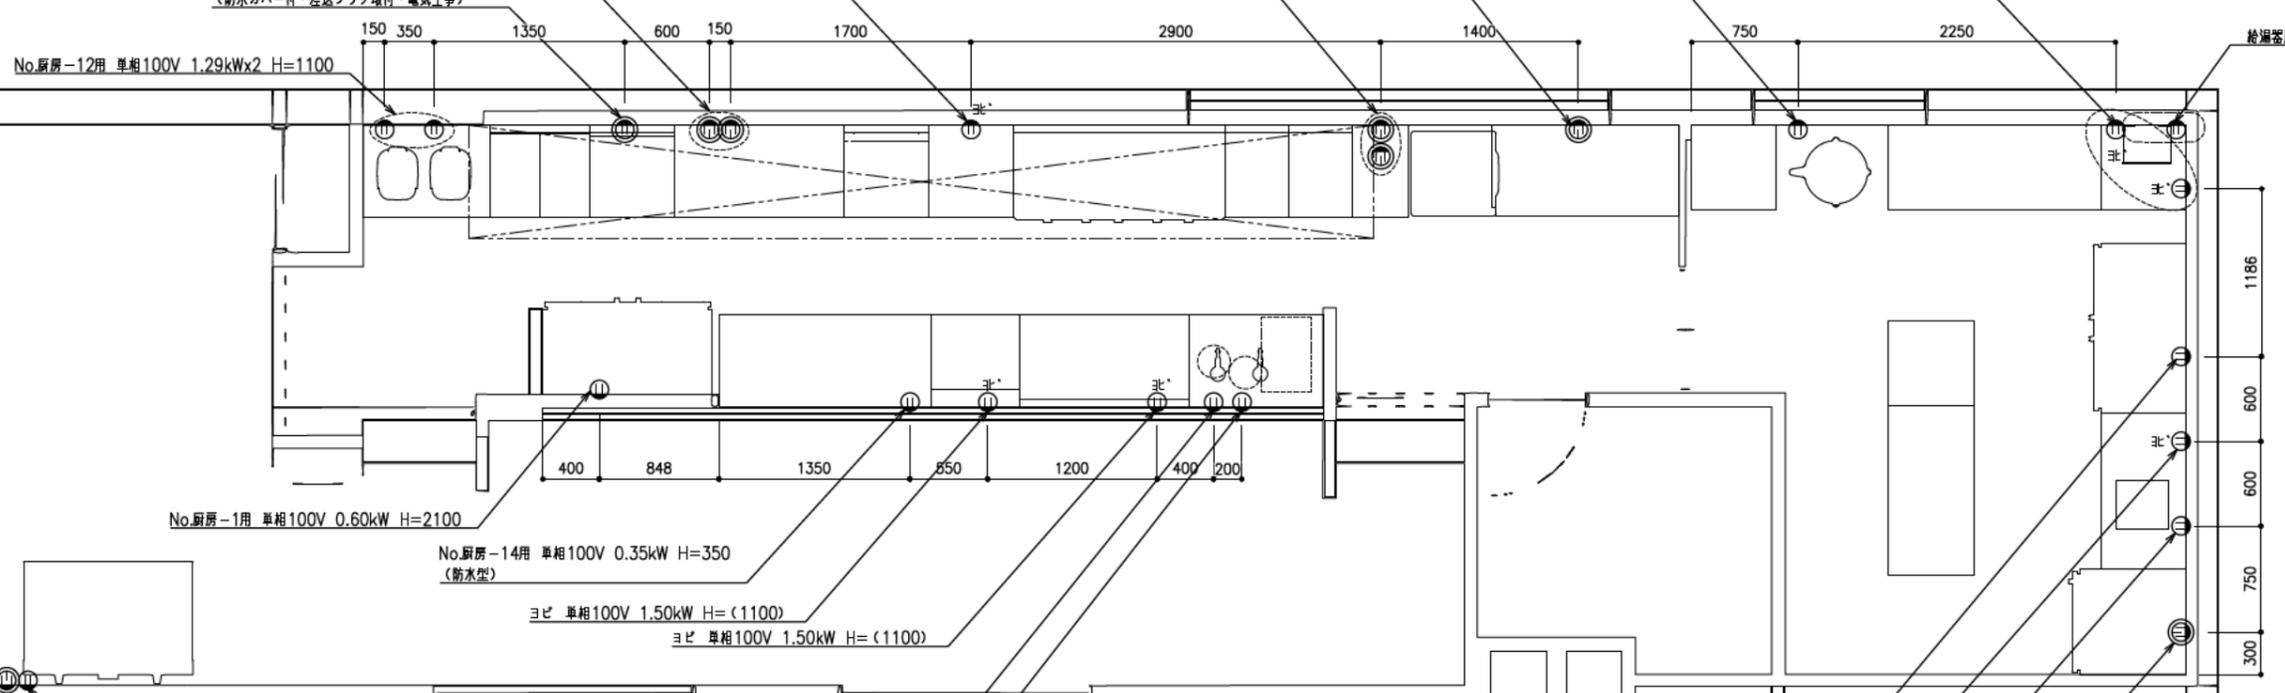




【 給排水設備図面 】

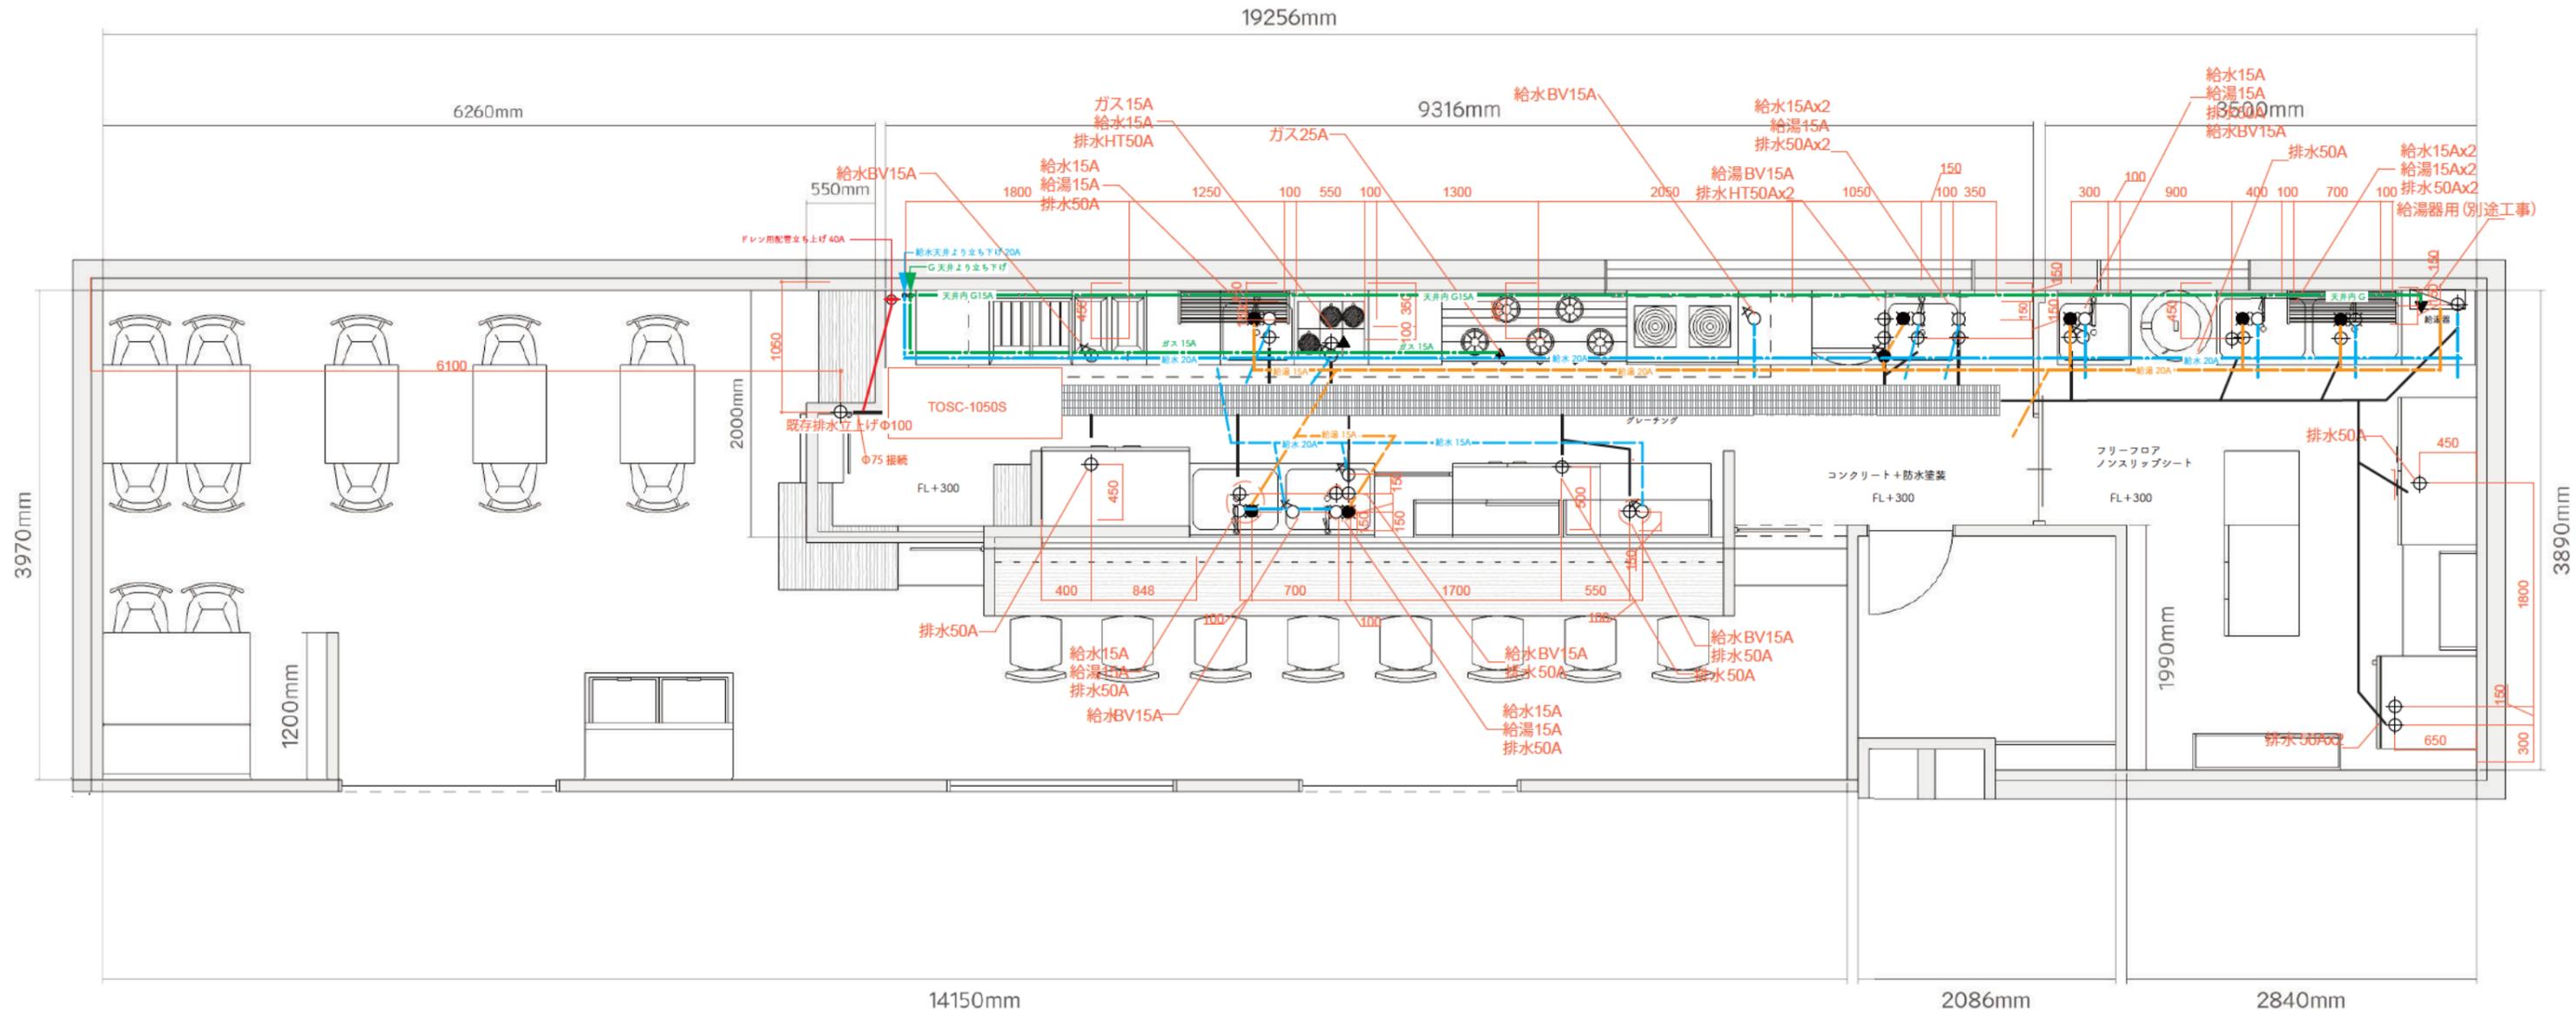

DATE
2022.03.04

Drawing type
給排水設備

SCALE
A3=1/50

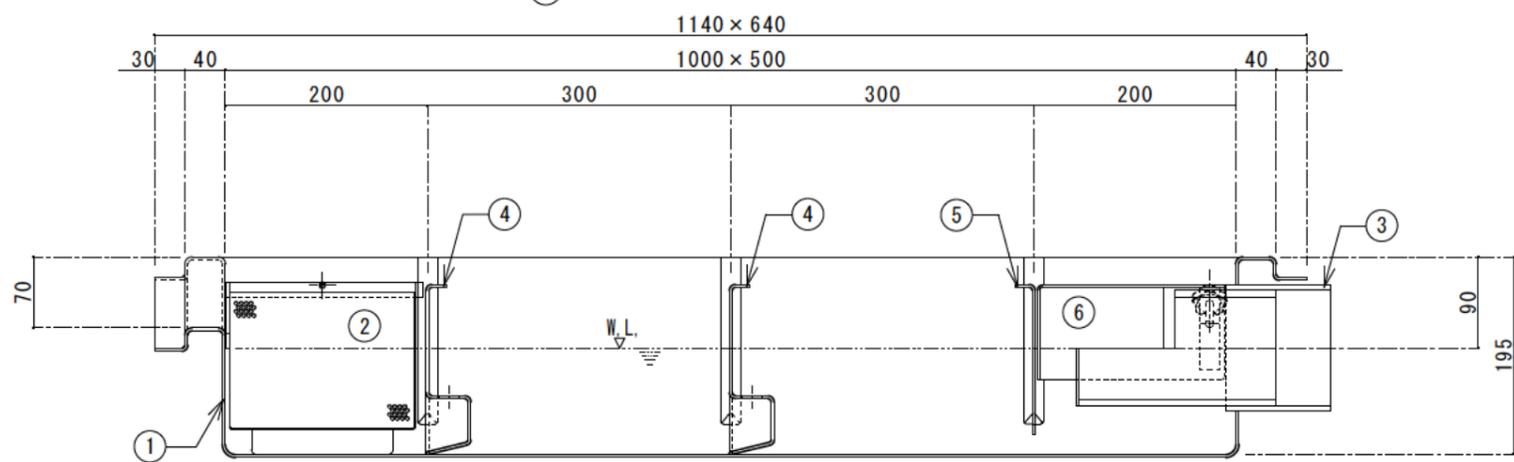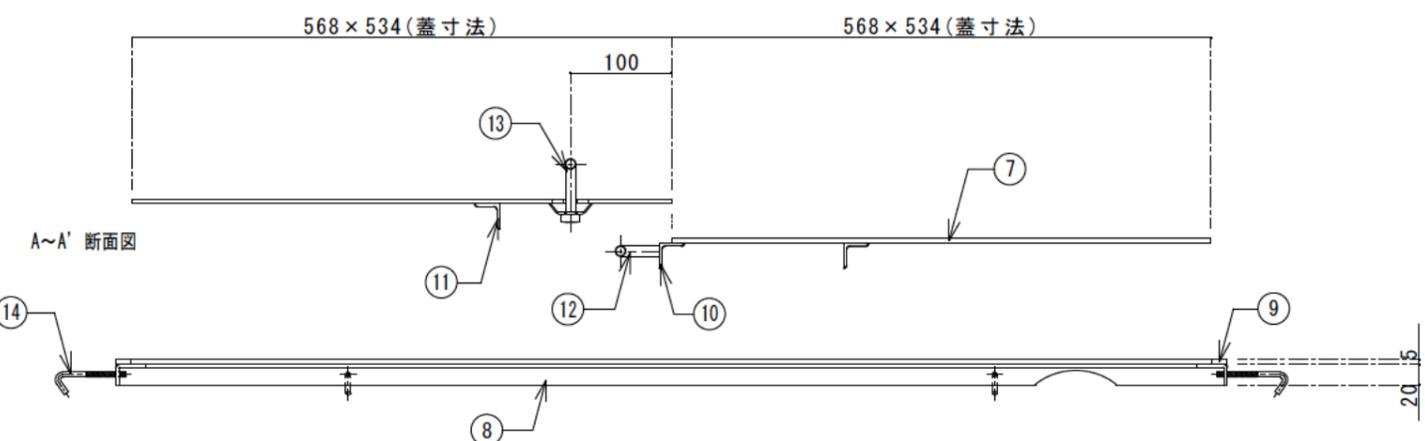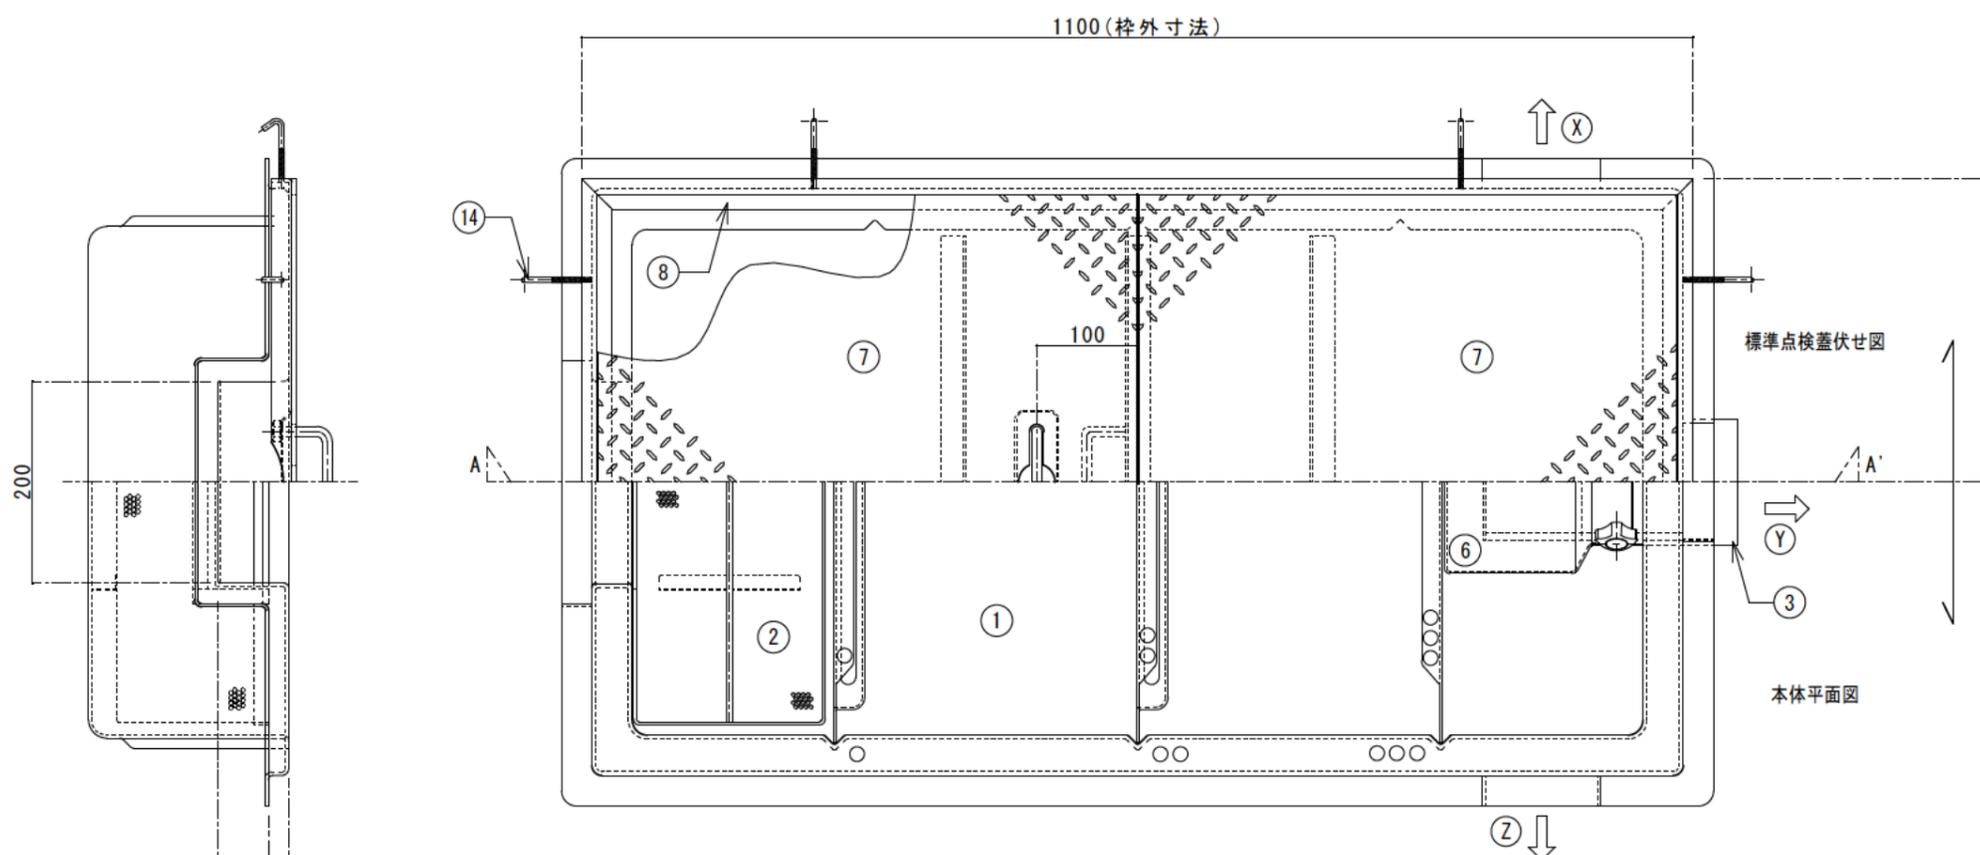

番号	名称	規格・寸法
①	本体	FRP 3.0t以上
②	ハスケット	SUS304 ハンチングプレート 1.0t×4φ×6p
③	流出口	塩ビ DS100
④	可動式整流板 A	FRP 2.5t
⑤	可動式整流板 B	FRP 2.5t
⑥	ハイヤップ	FRP
⑦	点検蓋	SS
⑧	蓋用枠	SS
⑨	筋材	SUS
⑩	スレ止材	SS
⑪	補強材	SS
⑫	取手	SS
⑬	落込式取手	SS
⑭	アンカー用固定金具	SS



実容量 52ℓ

- *標準流出方向は(Y)方向となります。
(X)(Z)方向ご希望の場合はお申し付け下さい。
- *予告無くデザイン等変更する場合がございますので、
詳細はお問合せ下さい。
- *標準セットの点検蓋はSS編鋼板製です。
(別途、SUS製等も特注対応致します。)



国内仕様

【 防水区画図面 】

※柱型に CB 施工

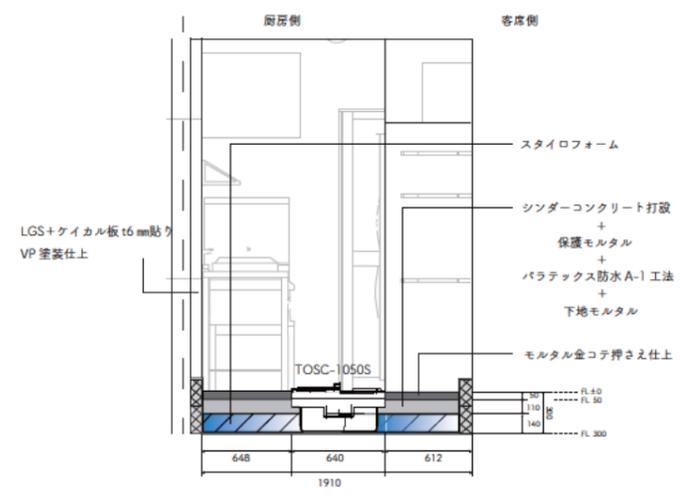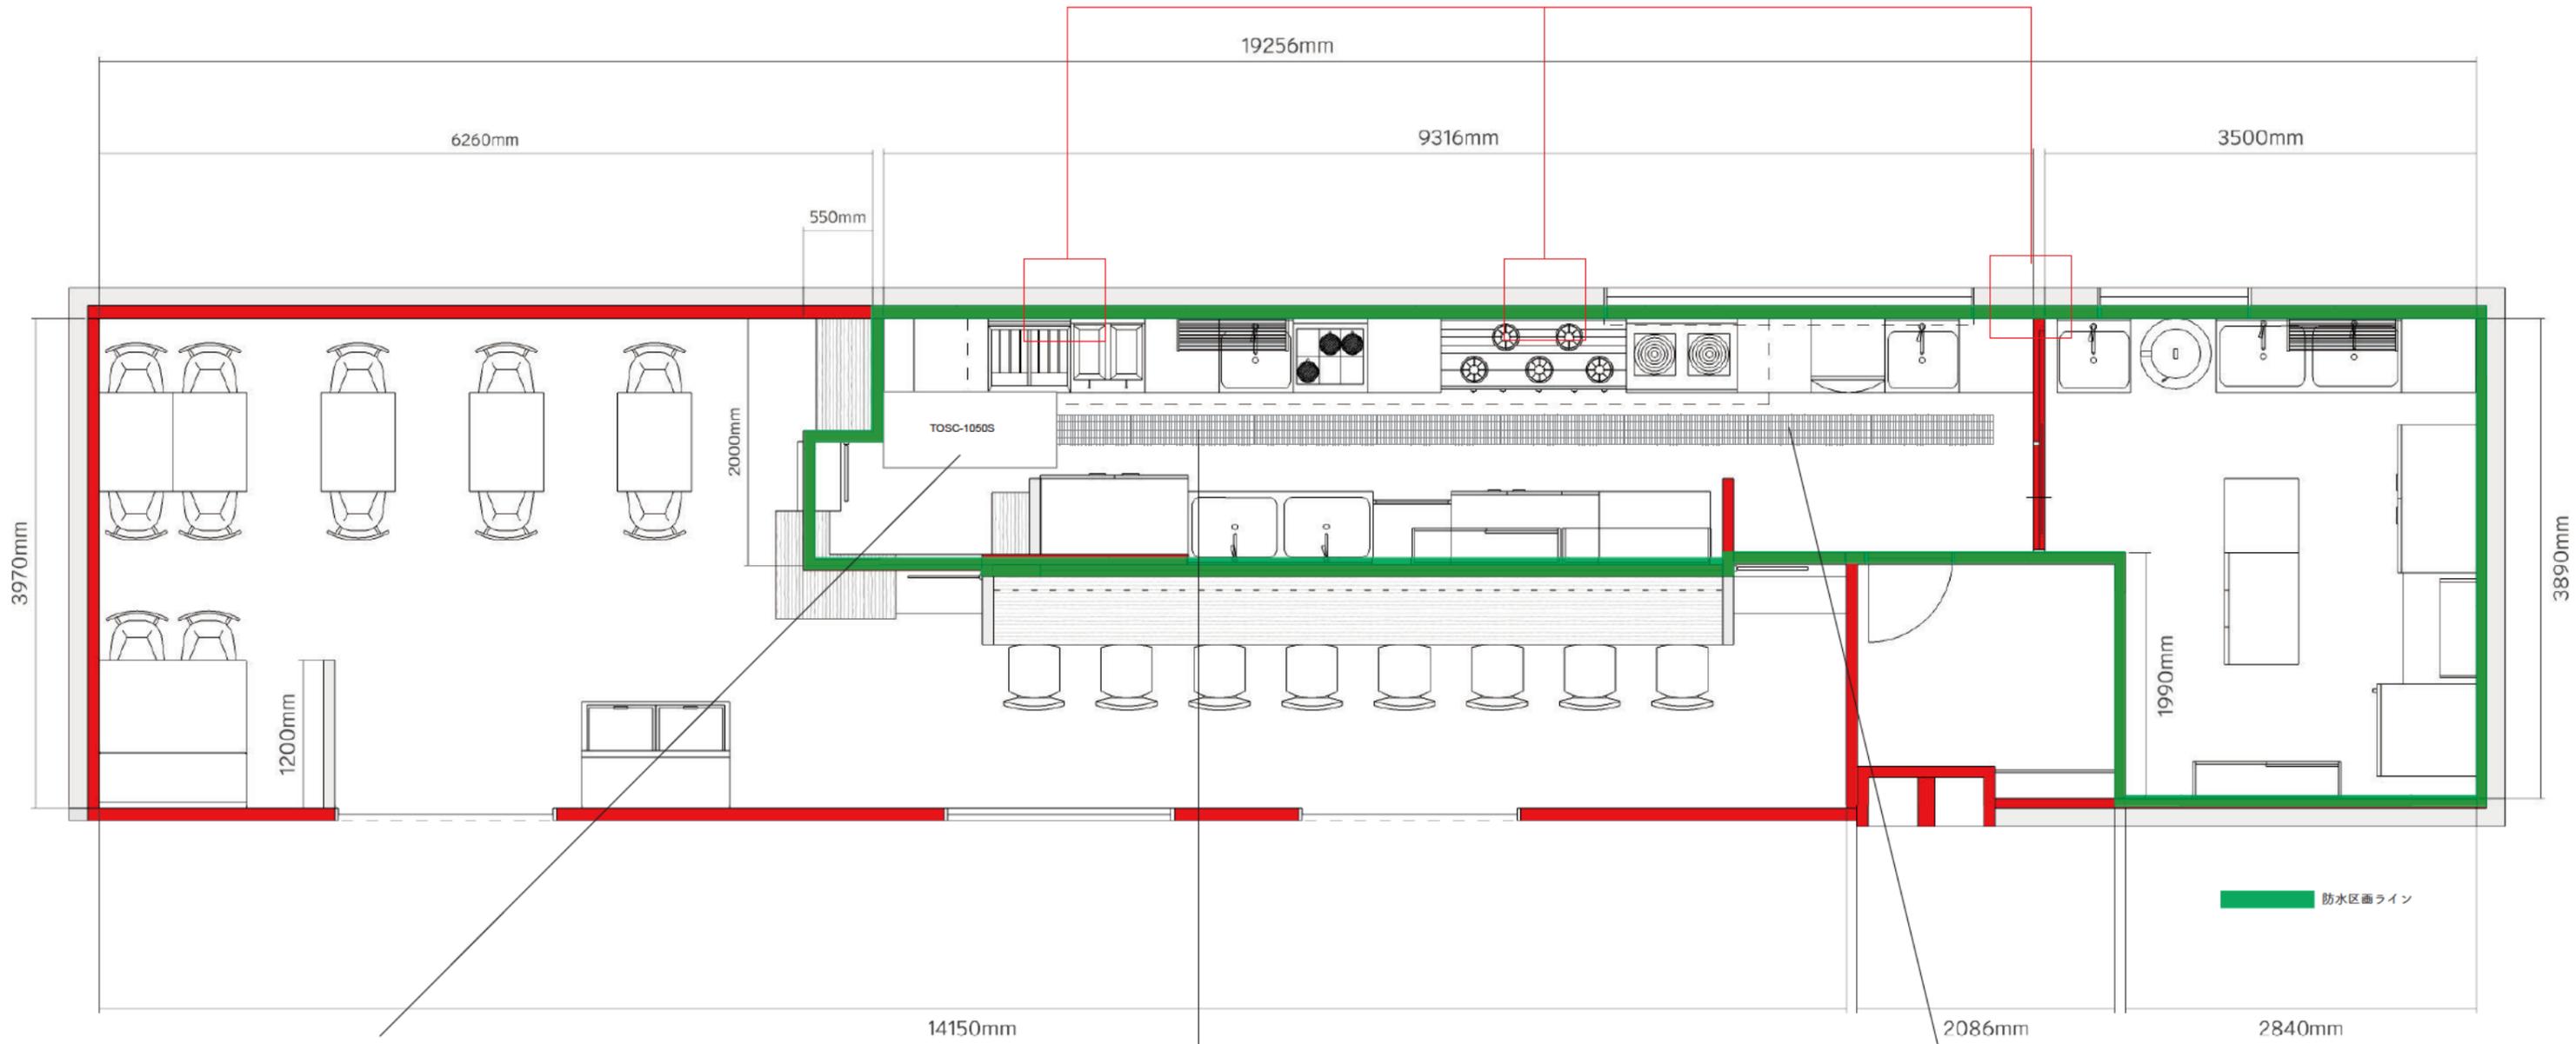

防水+保護モルタル (CB立ち上がりまで)
 スタイロ
 シンダーコン(メッシュ筋)
 モルタル
 仕上げ

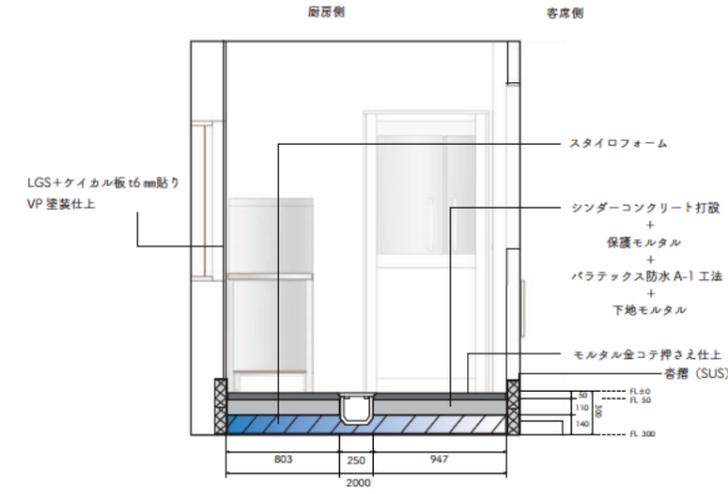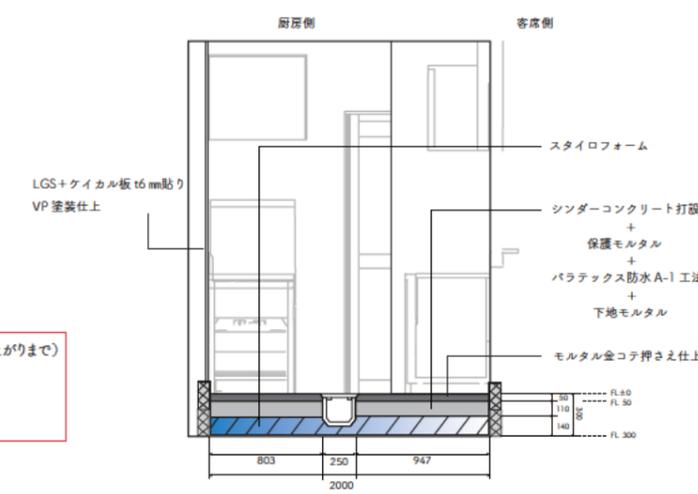


DATE
2022.03.04

Drawing type
厨房防水

SCALE
A3

【 照明回路図面 】

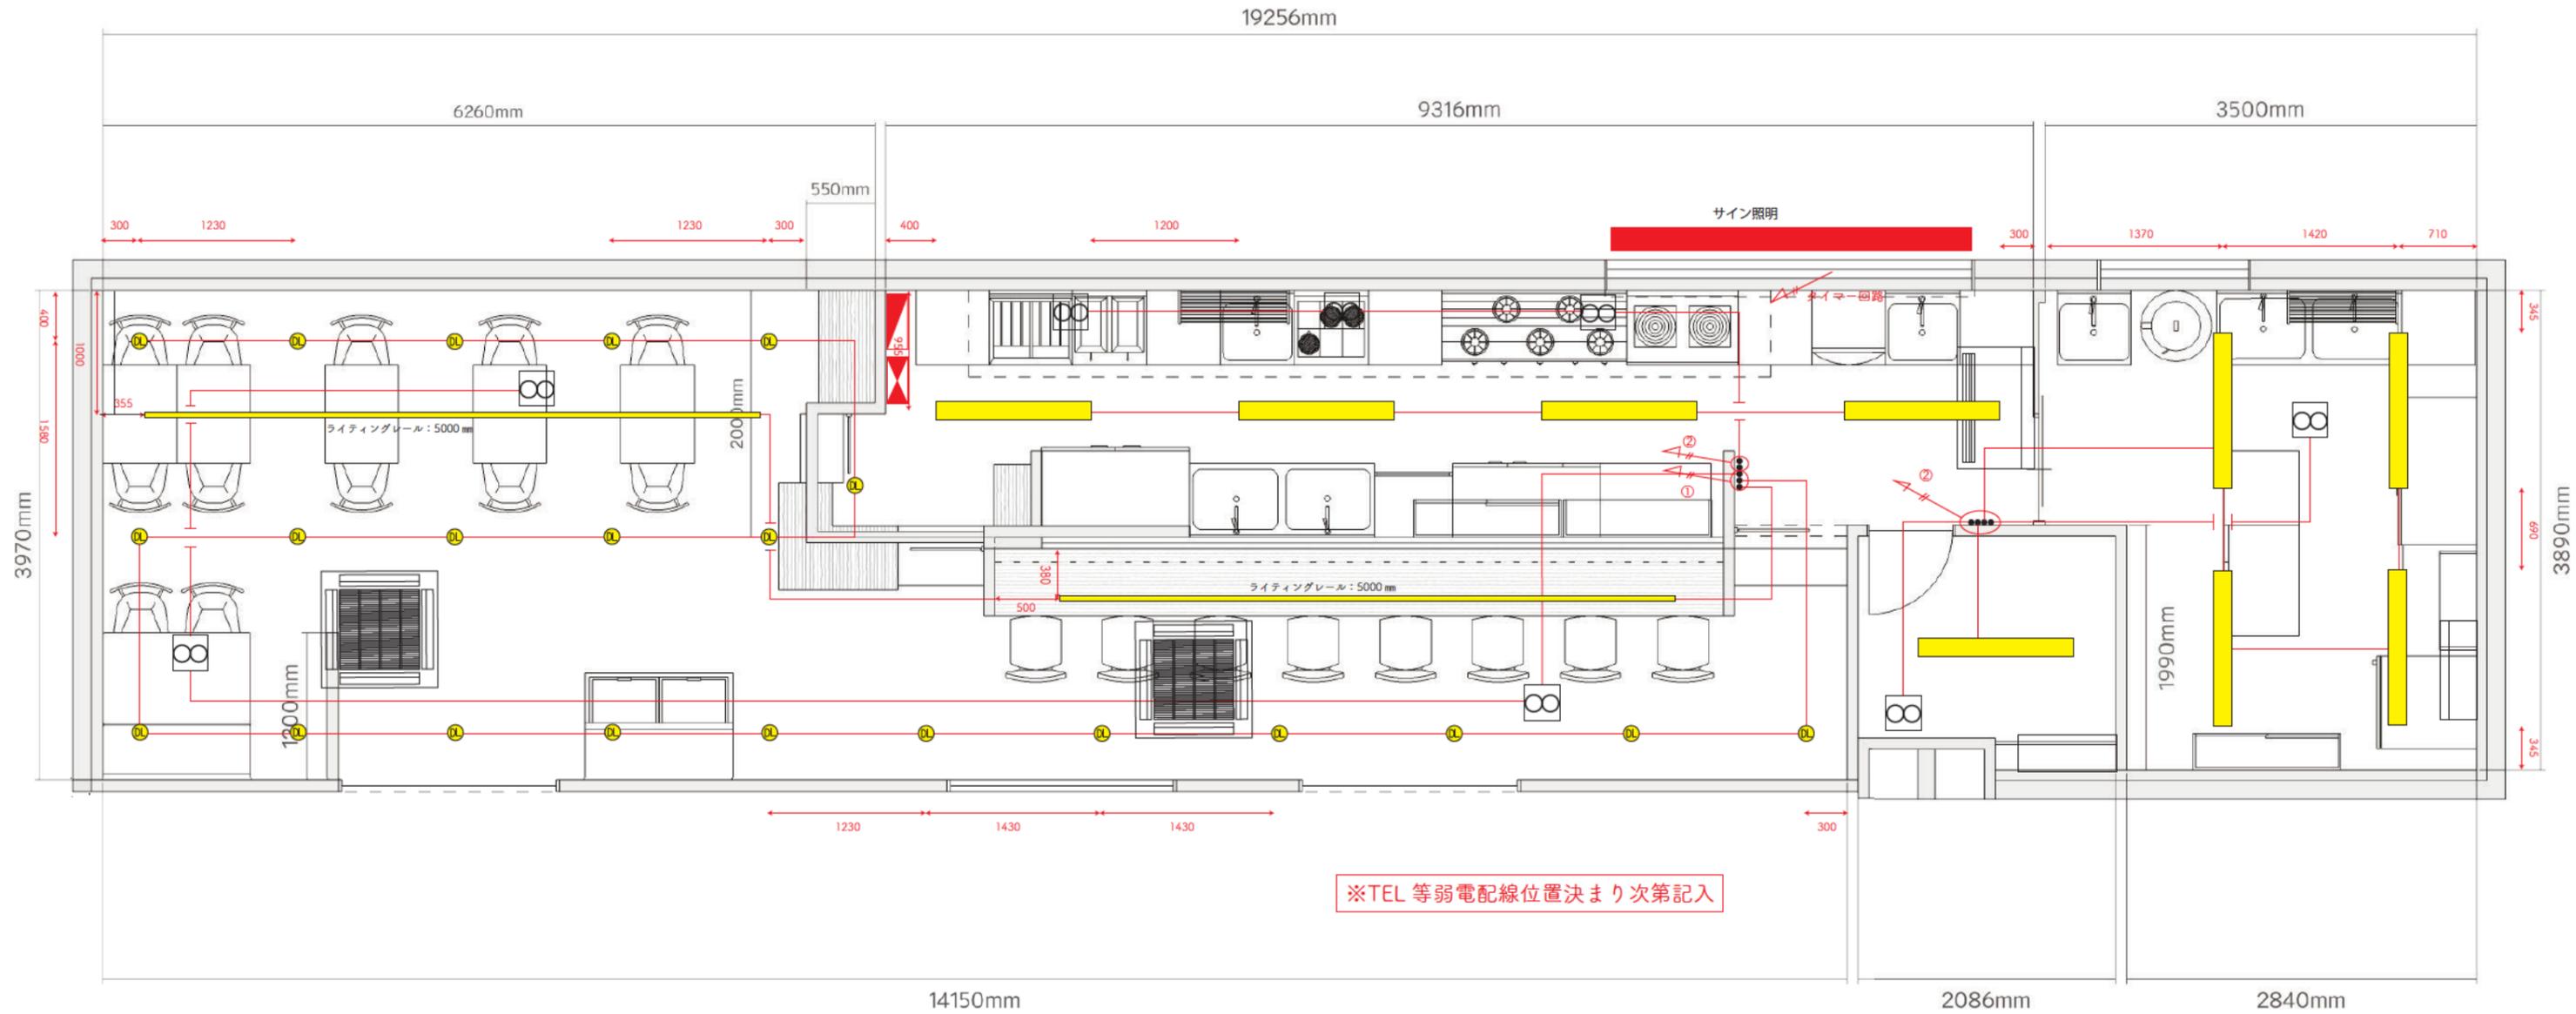


DATE
2022.03.04

Drawing type
照明回路

SCALE
A3=1/50

【 動力用図面 】


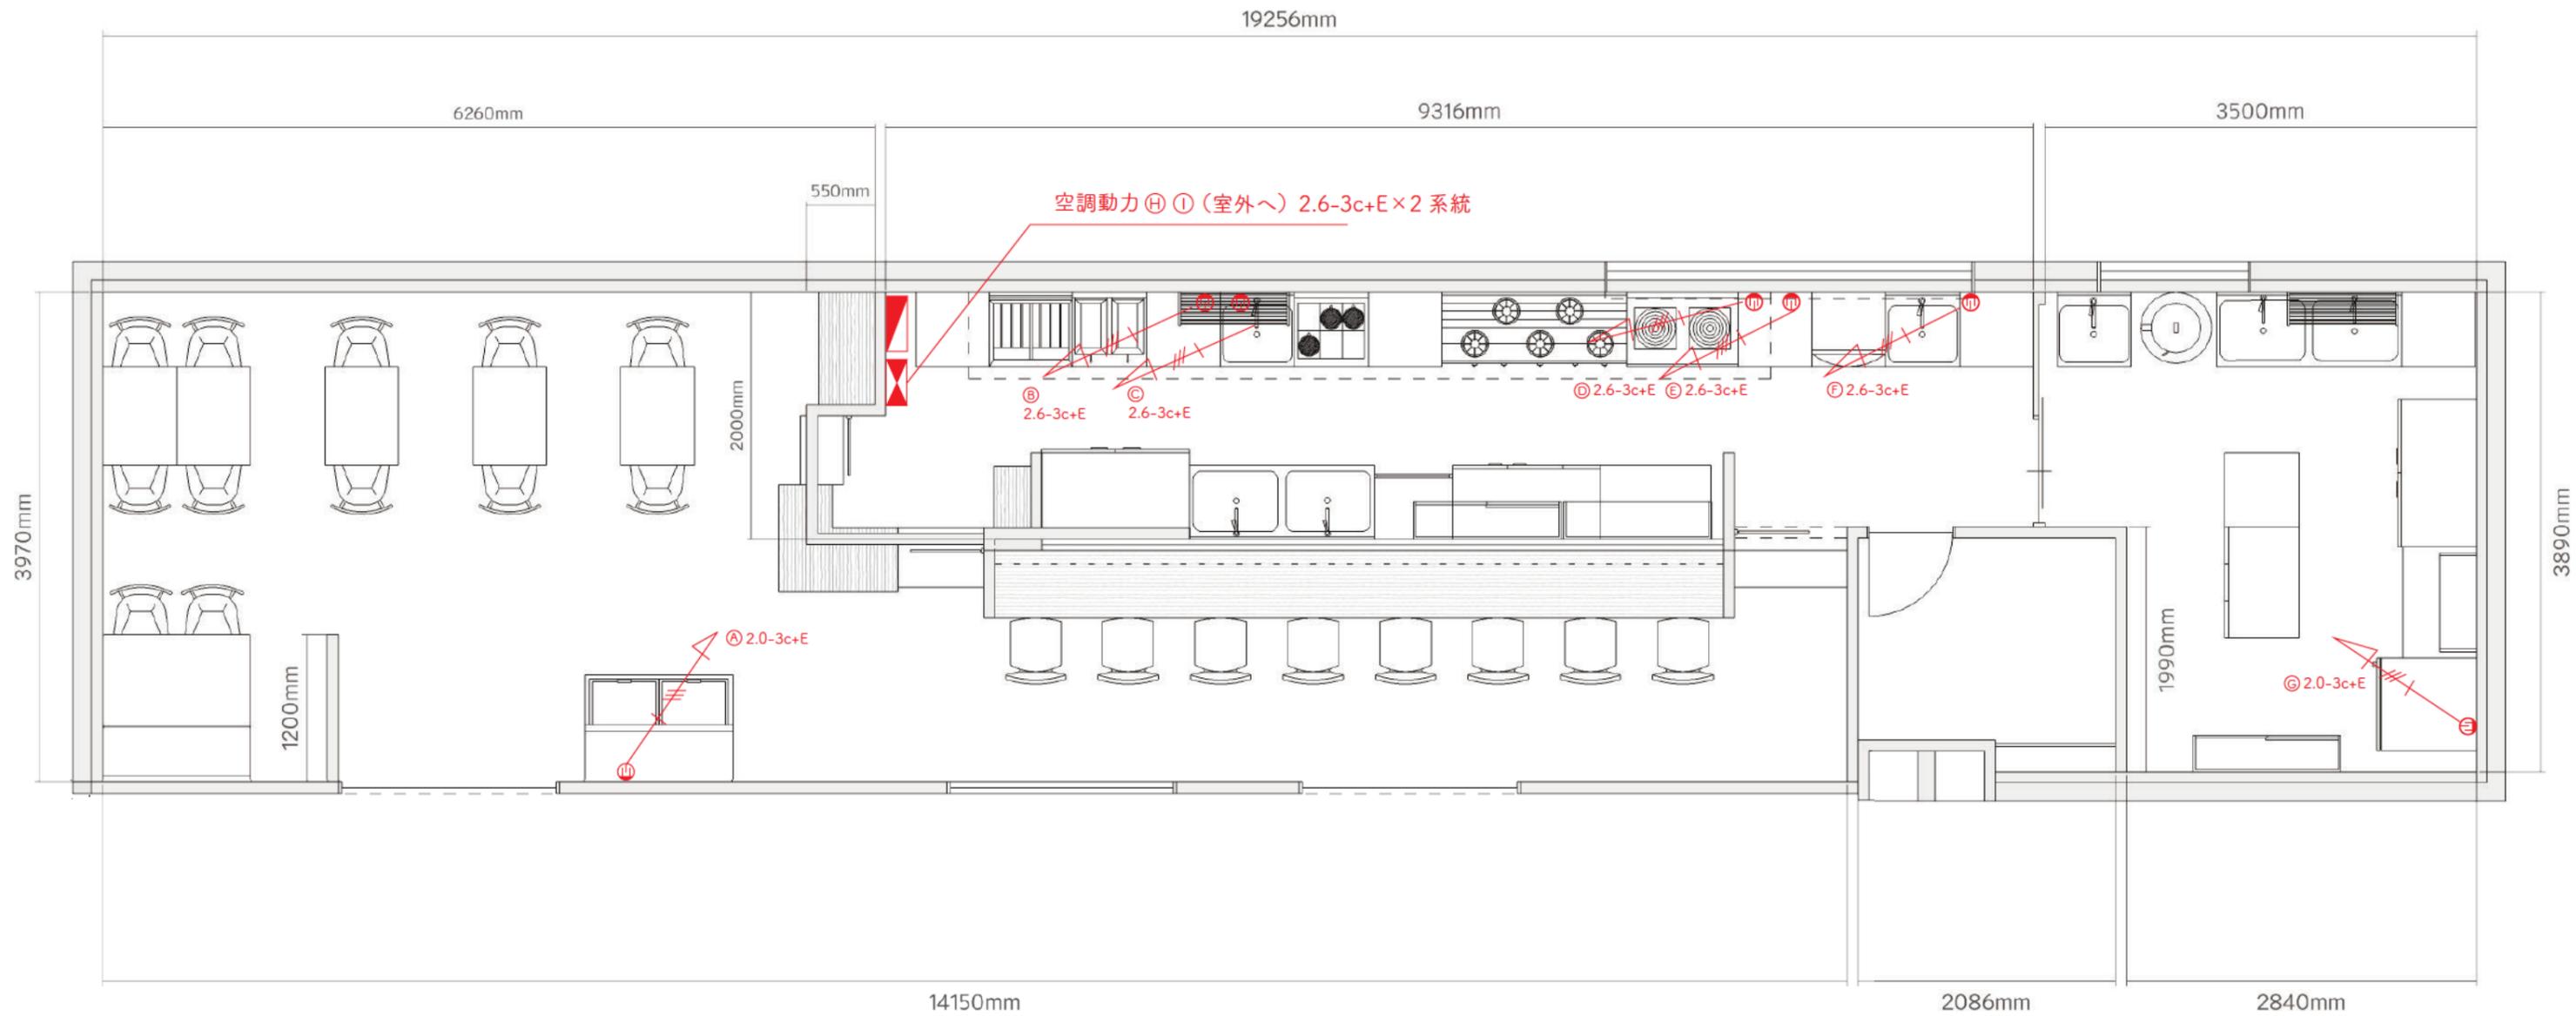


DATE
2022.03.04

Drawing type
動力

SCALE
A3=1/50

【 コンセント図面 】

 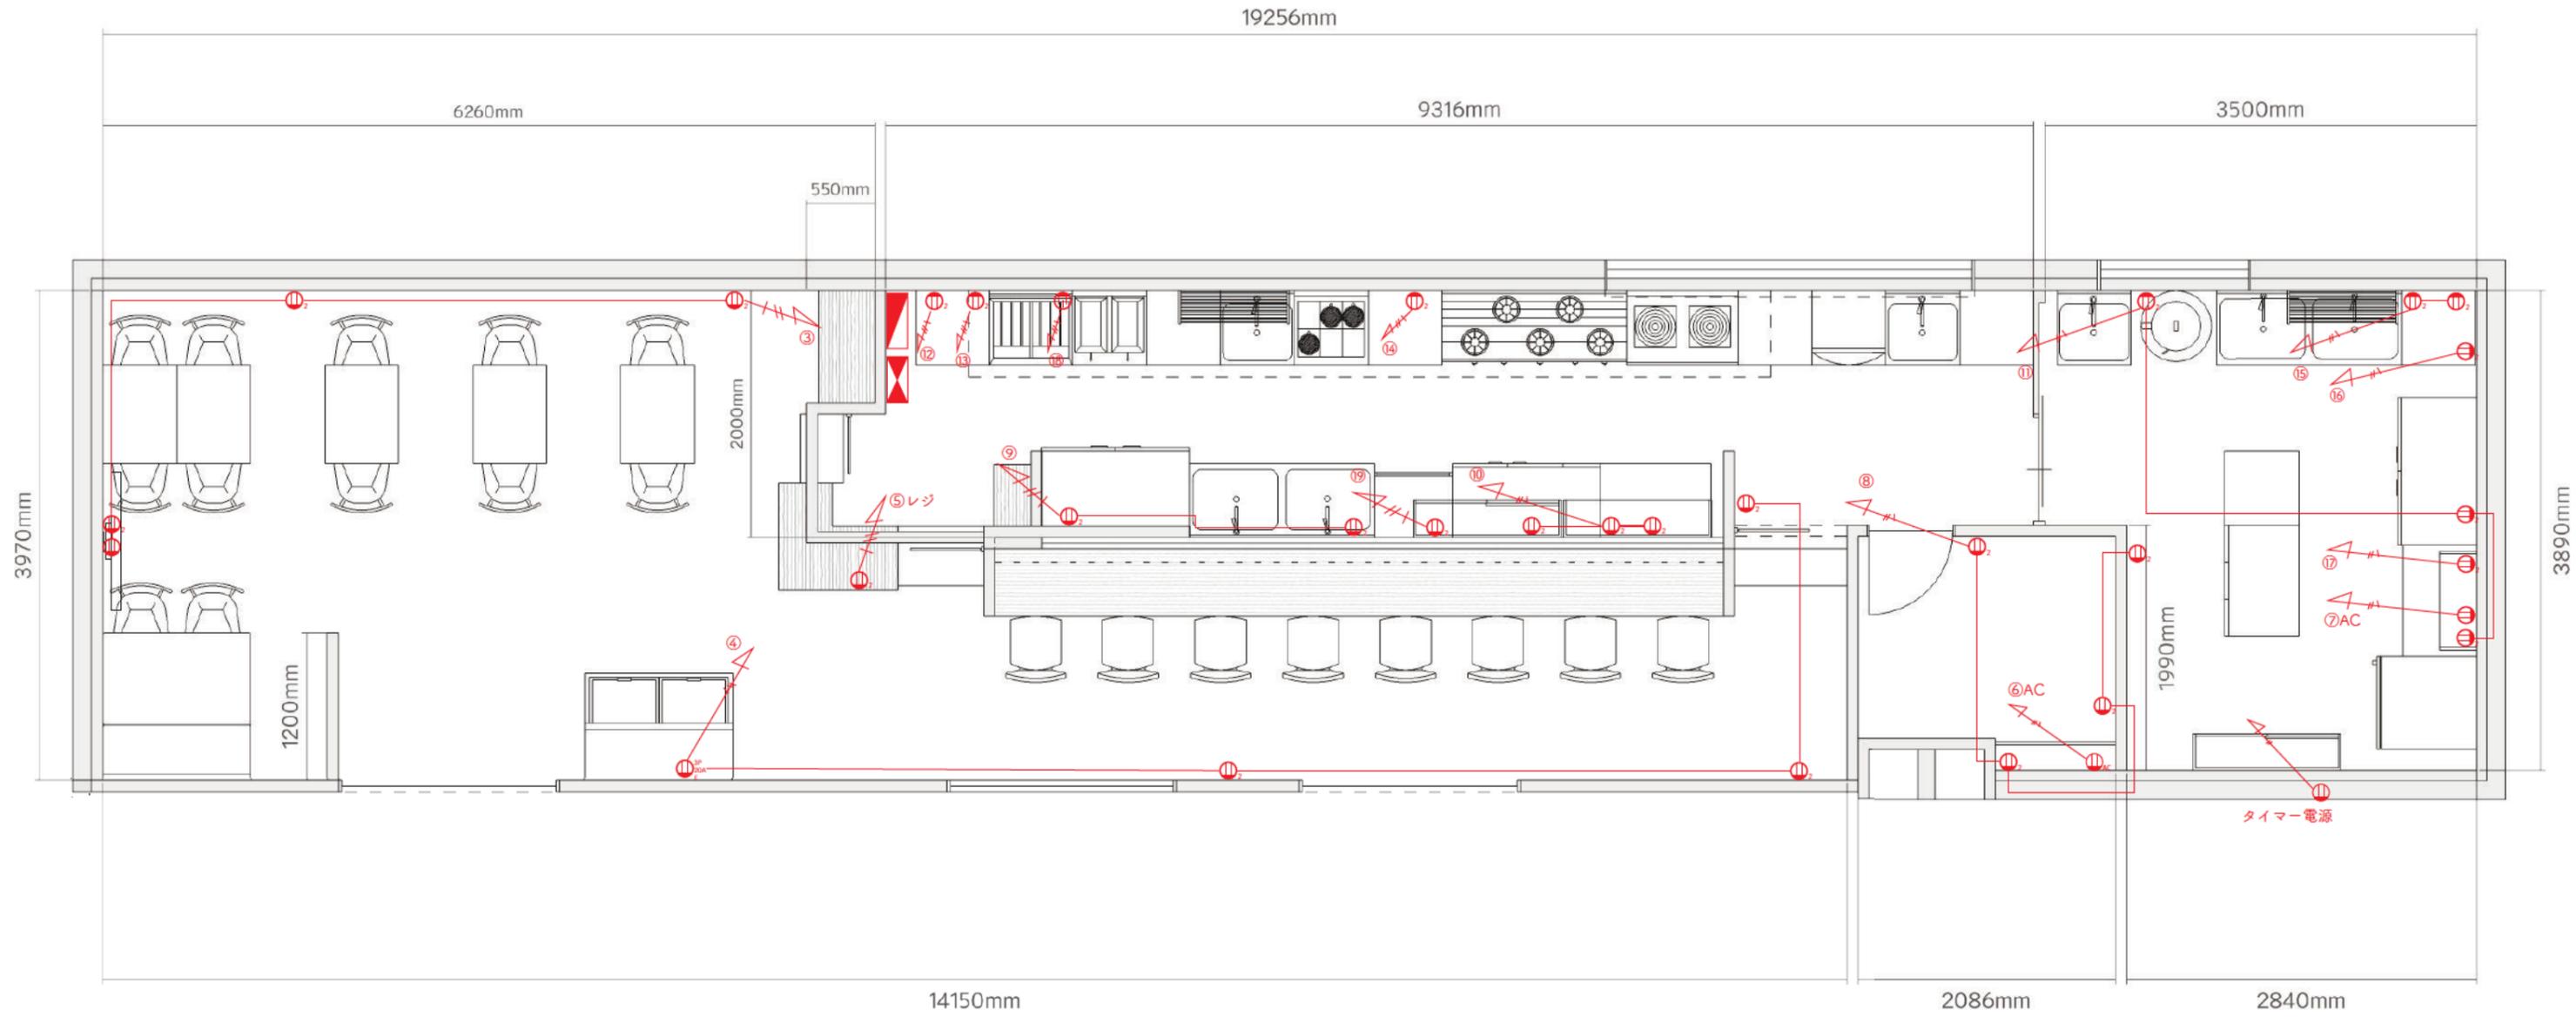


DATE
2022.03.04

Drawing type
コンセント


SCALE
A3=1/50

【 分電盤結線図 電灯盤・動力盤 】


電灯盤

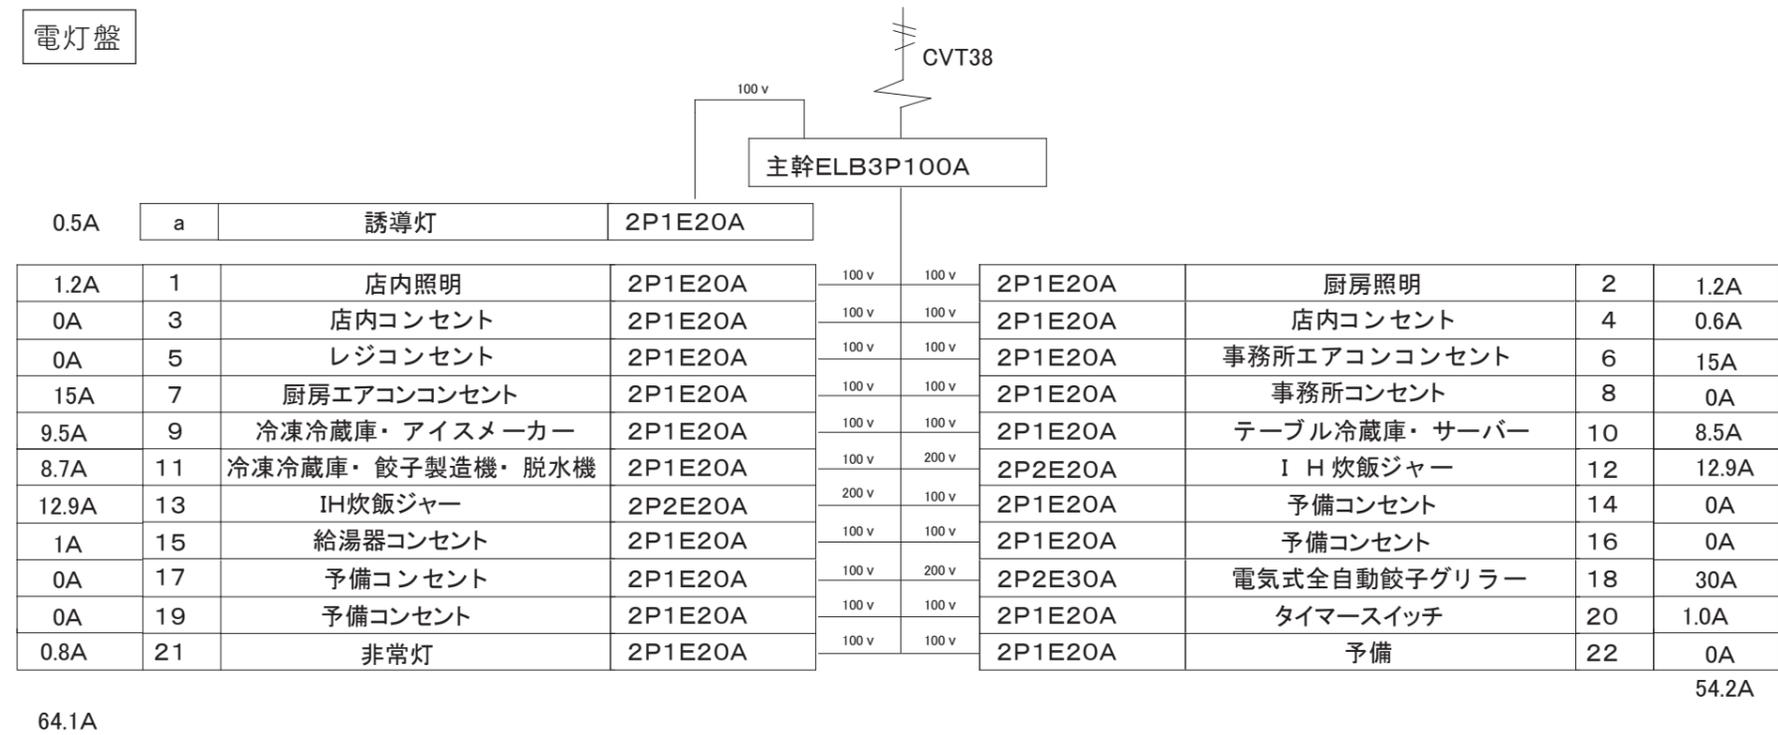

動力盤

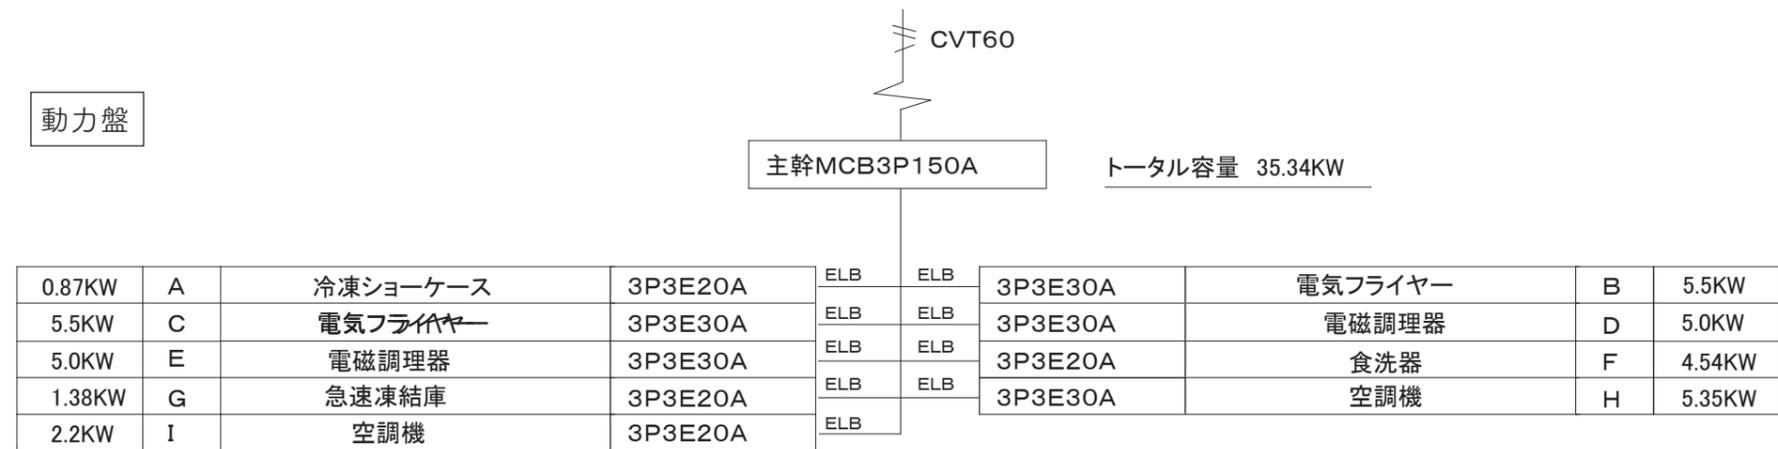

【 防災設備図面 】

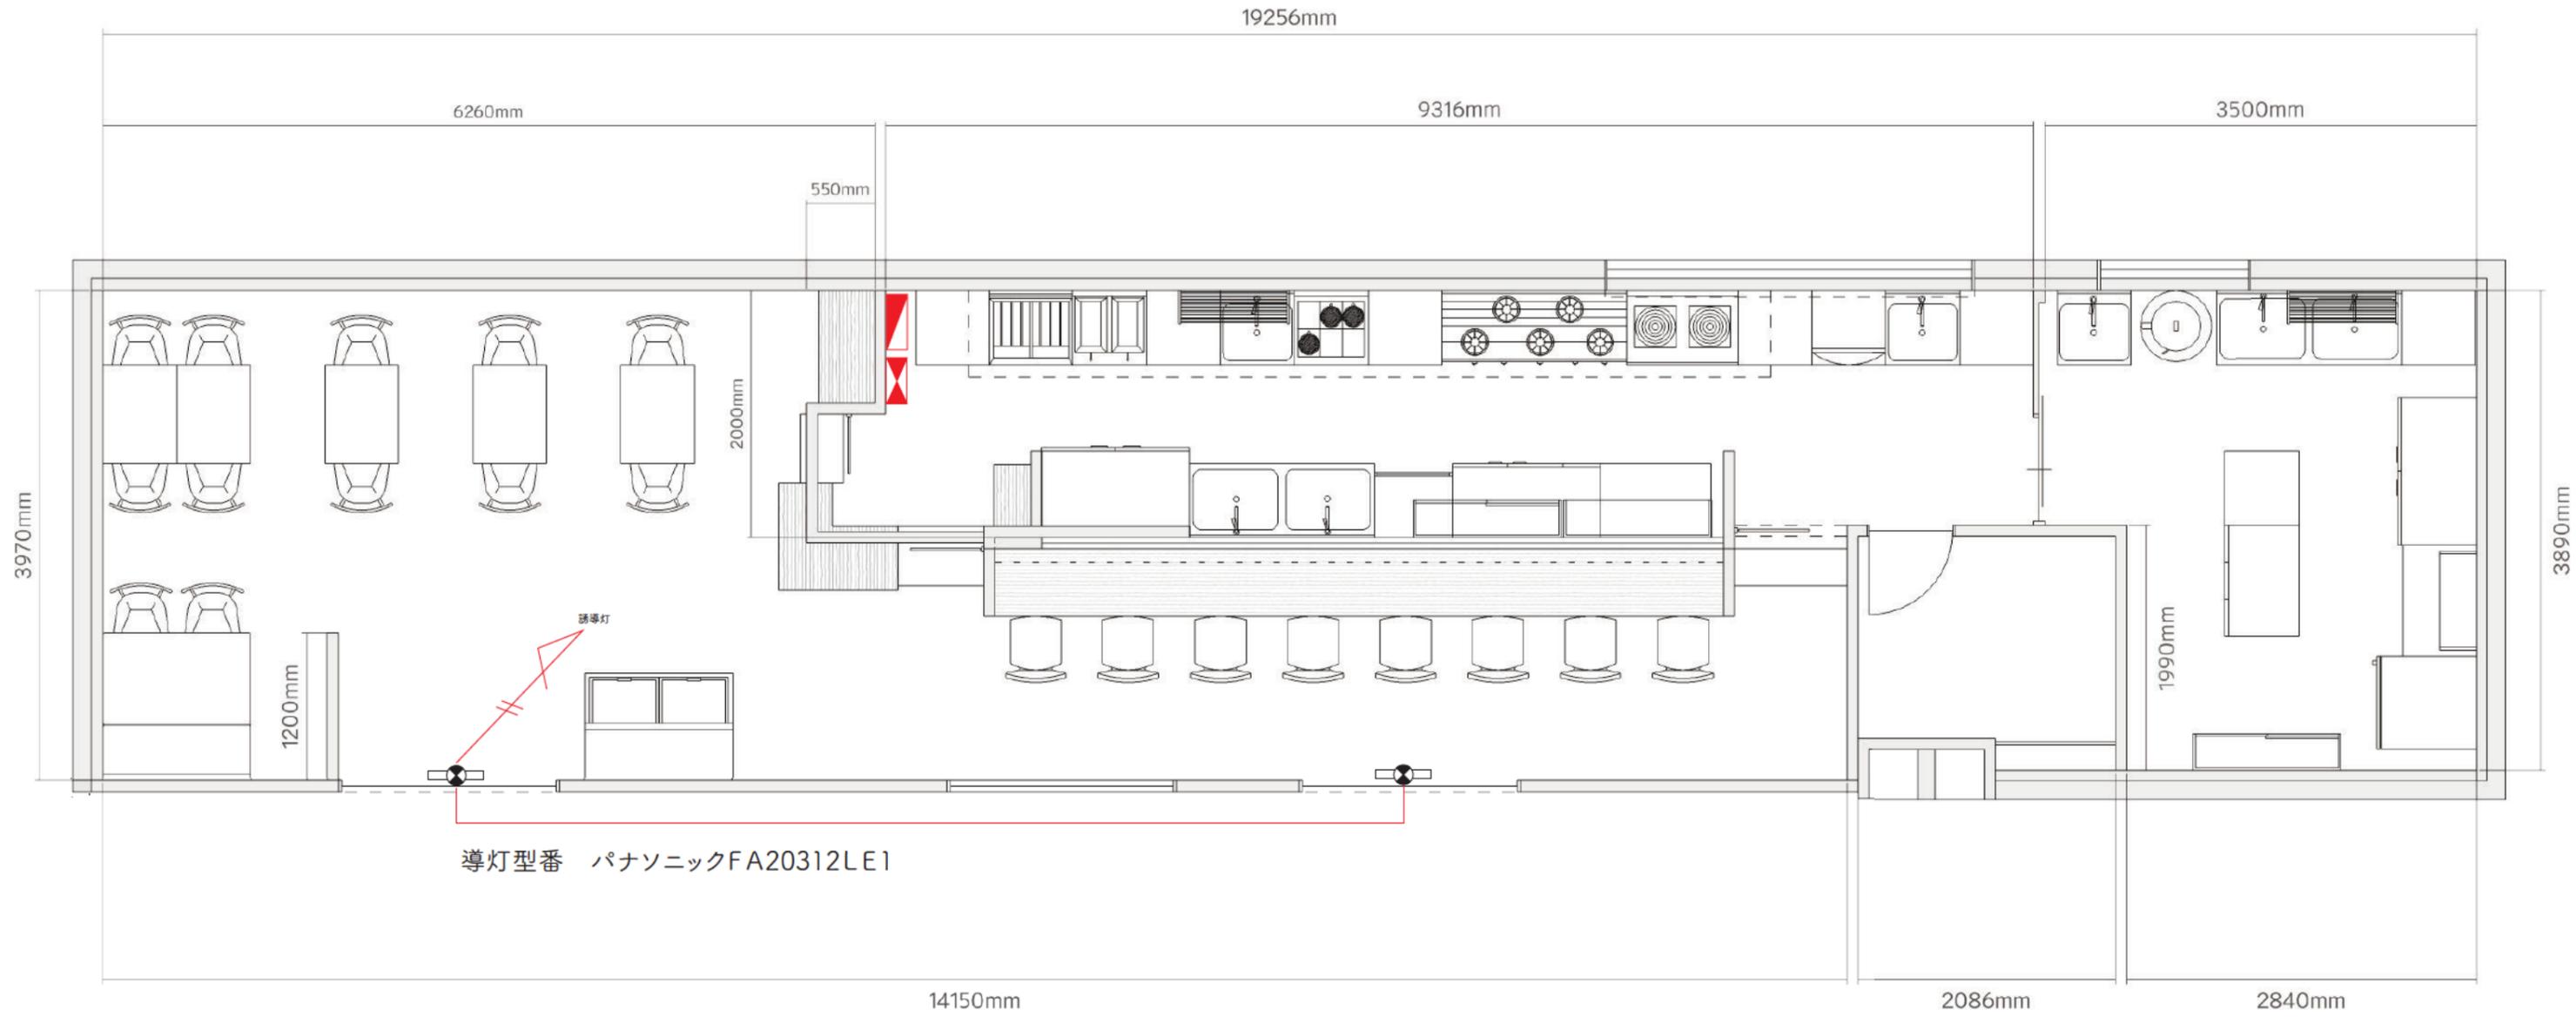


DATE
2022.03.04

Drawing type
防災設備

SCALE
A3=1/50

【 空調設備図面 】

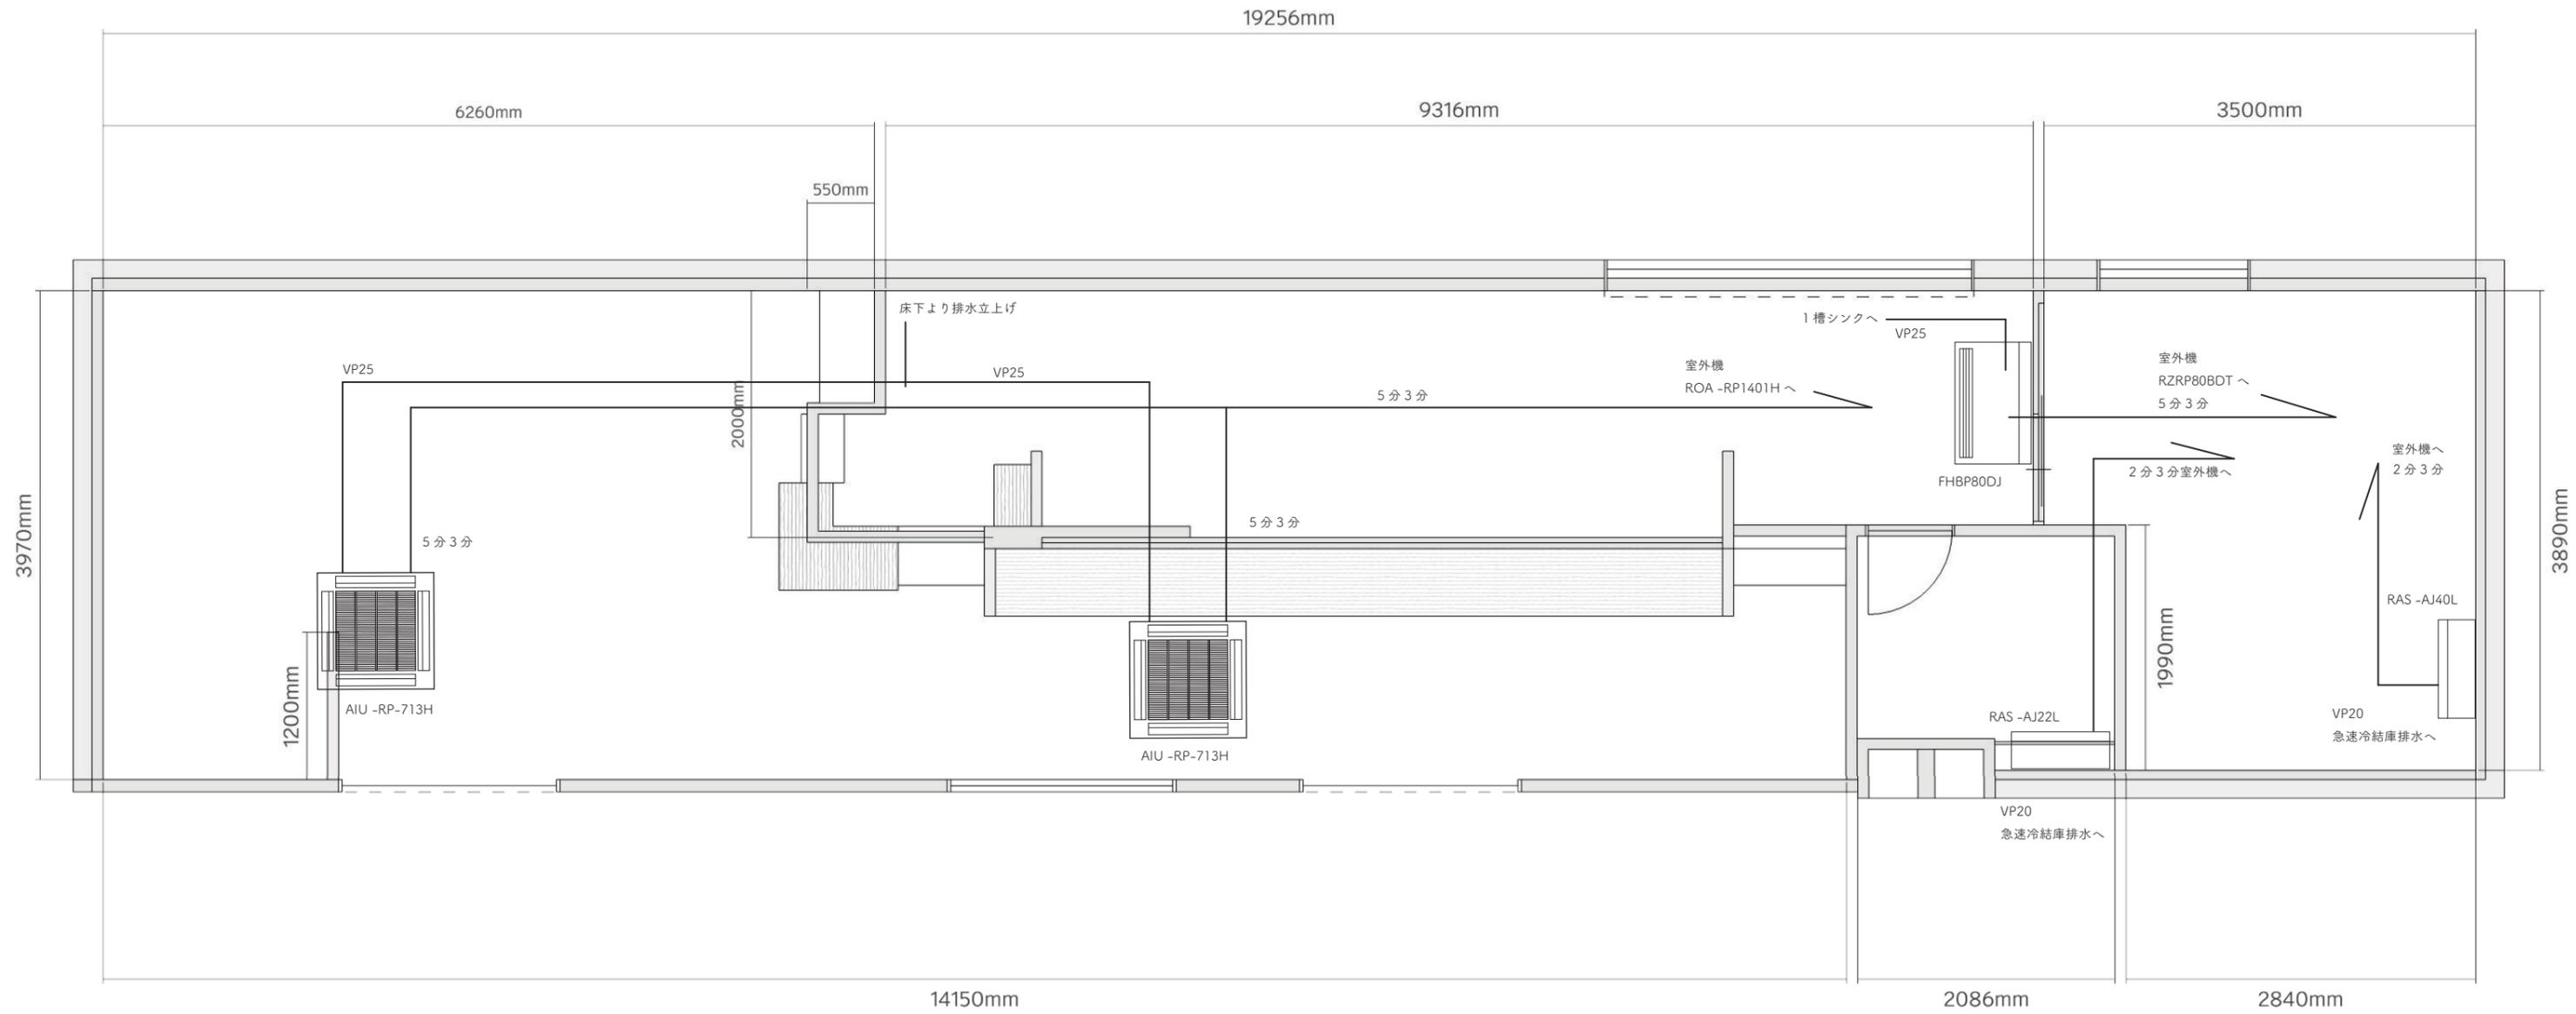


店内エアコンセット品番 RUEB14031M	厨房エアコンセット品番 SZRB808FT	室外機荷上げ：人力
---------------------------	--------------------------	-----------

	DATE 2022.03.04	Drawing type 空調設備	SCALE A3=1/50
--	--------------------	----------------------	------------------


【 サイン図面 】 ※サインイメージ及び業者未定（オーナー様依頼業者）

施設内側

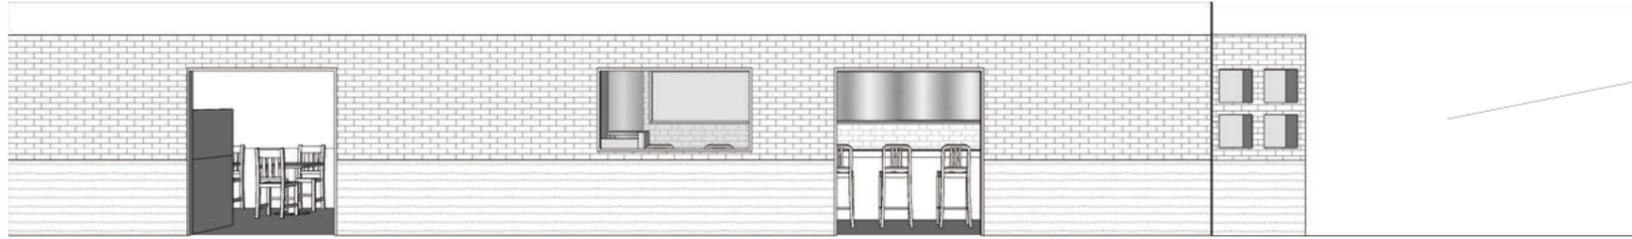

サイン案白紙
位置未定。
※サイン施工の場合はアクリル+シートで検討
内照式サイン案は白紙

ホーム側

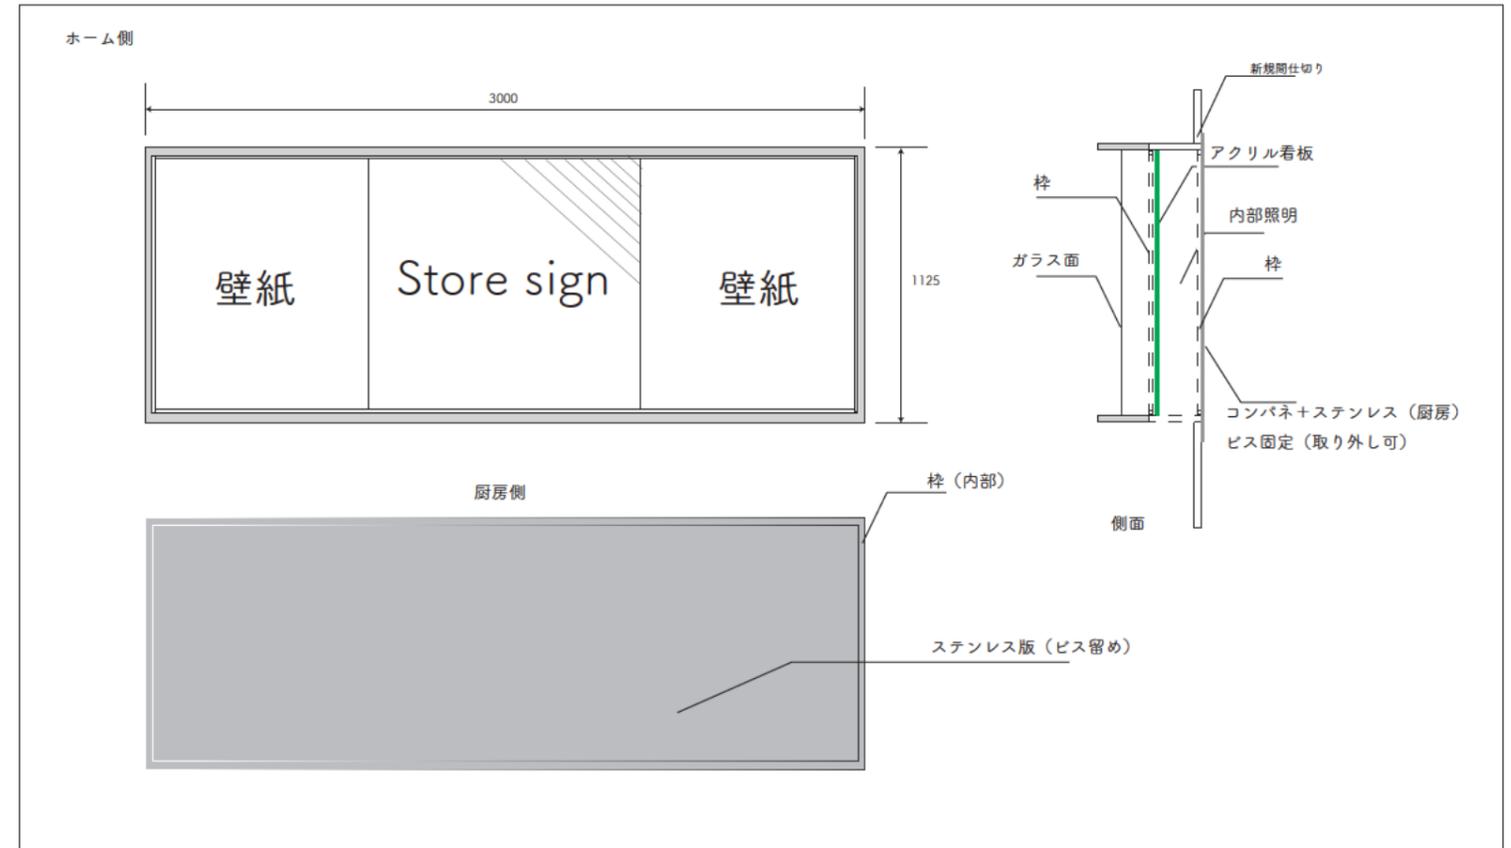

DATE
2022.03.04

Drawing type
サイン面図

SCALE
A3