


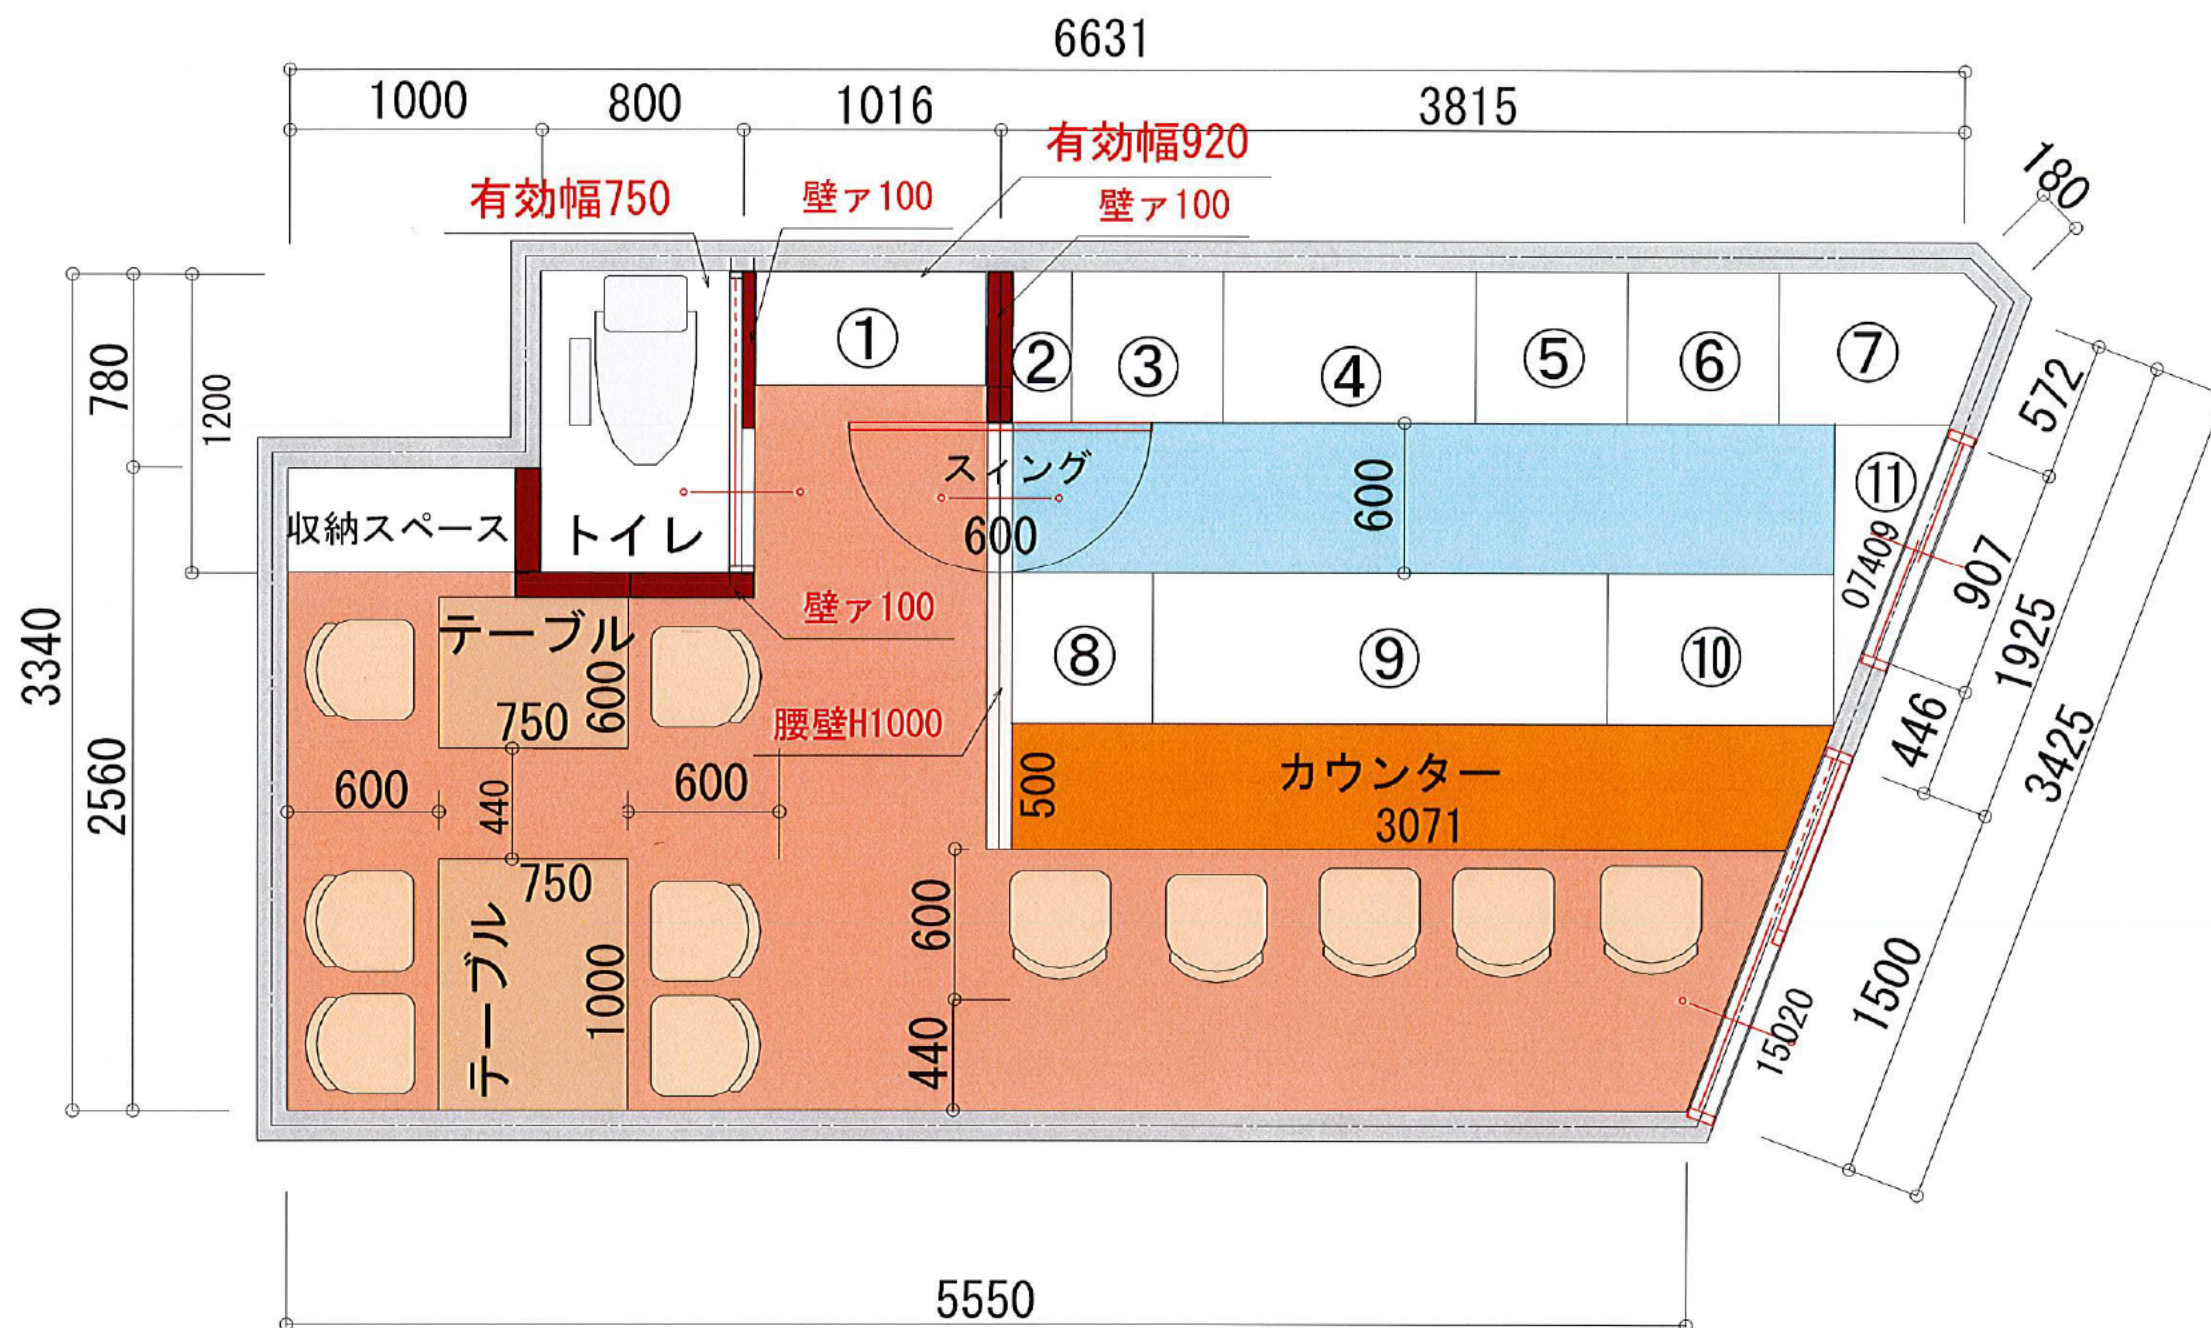

- ① 冷蔵ショーケース 900X450
- ② 作業台 237X600
- ③ 食洗機 (アンダーカウンター) 600X600
- ④ 2槽シンク 1000X600
- ⑤ 製氷機 600X600
- ⑥ 1槽シンク 600X600
- ⑦ スチコン (下部架台) 655X567
- ⑧ 作業台 558X600
- ⑨ 冷凍冷蔵コールドテーブル (既存) 1800X600
- ⑩ ガステーブル 900X600
- ⑪ 作業台 1200X455X1250

15020 . . . 入り口戸W1500Xh2000
 07409 . . . 引き違い窓W740Xh900

客席数		
カウンター席	5	席
テーブル席	6	席
合計	11	席
客席面積	11.97	m ²
厨房面積	6.46	m ²

PROJECT	東京都文京区ビストロ店舗計画	ADDRESS	東京都文京区	TITLE	平面図	SCALE	1/30	DITE	2022. 2. 21	STAFF	
---------	----------------	---------	--------	-------	-----	-------	------	------	-------------	-------	--