


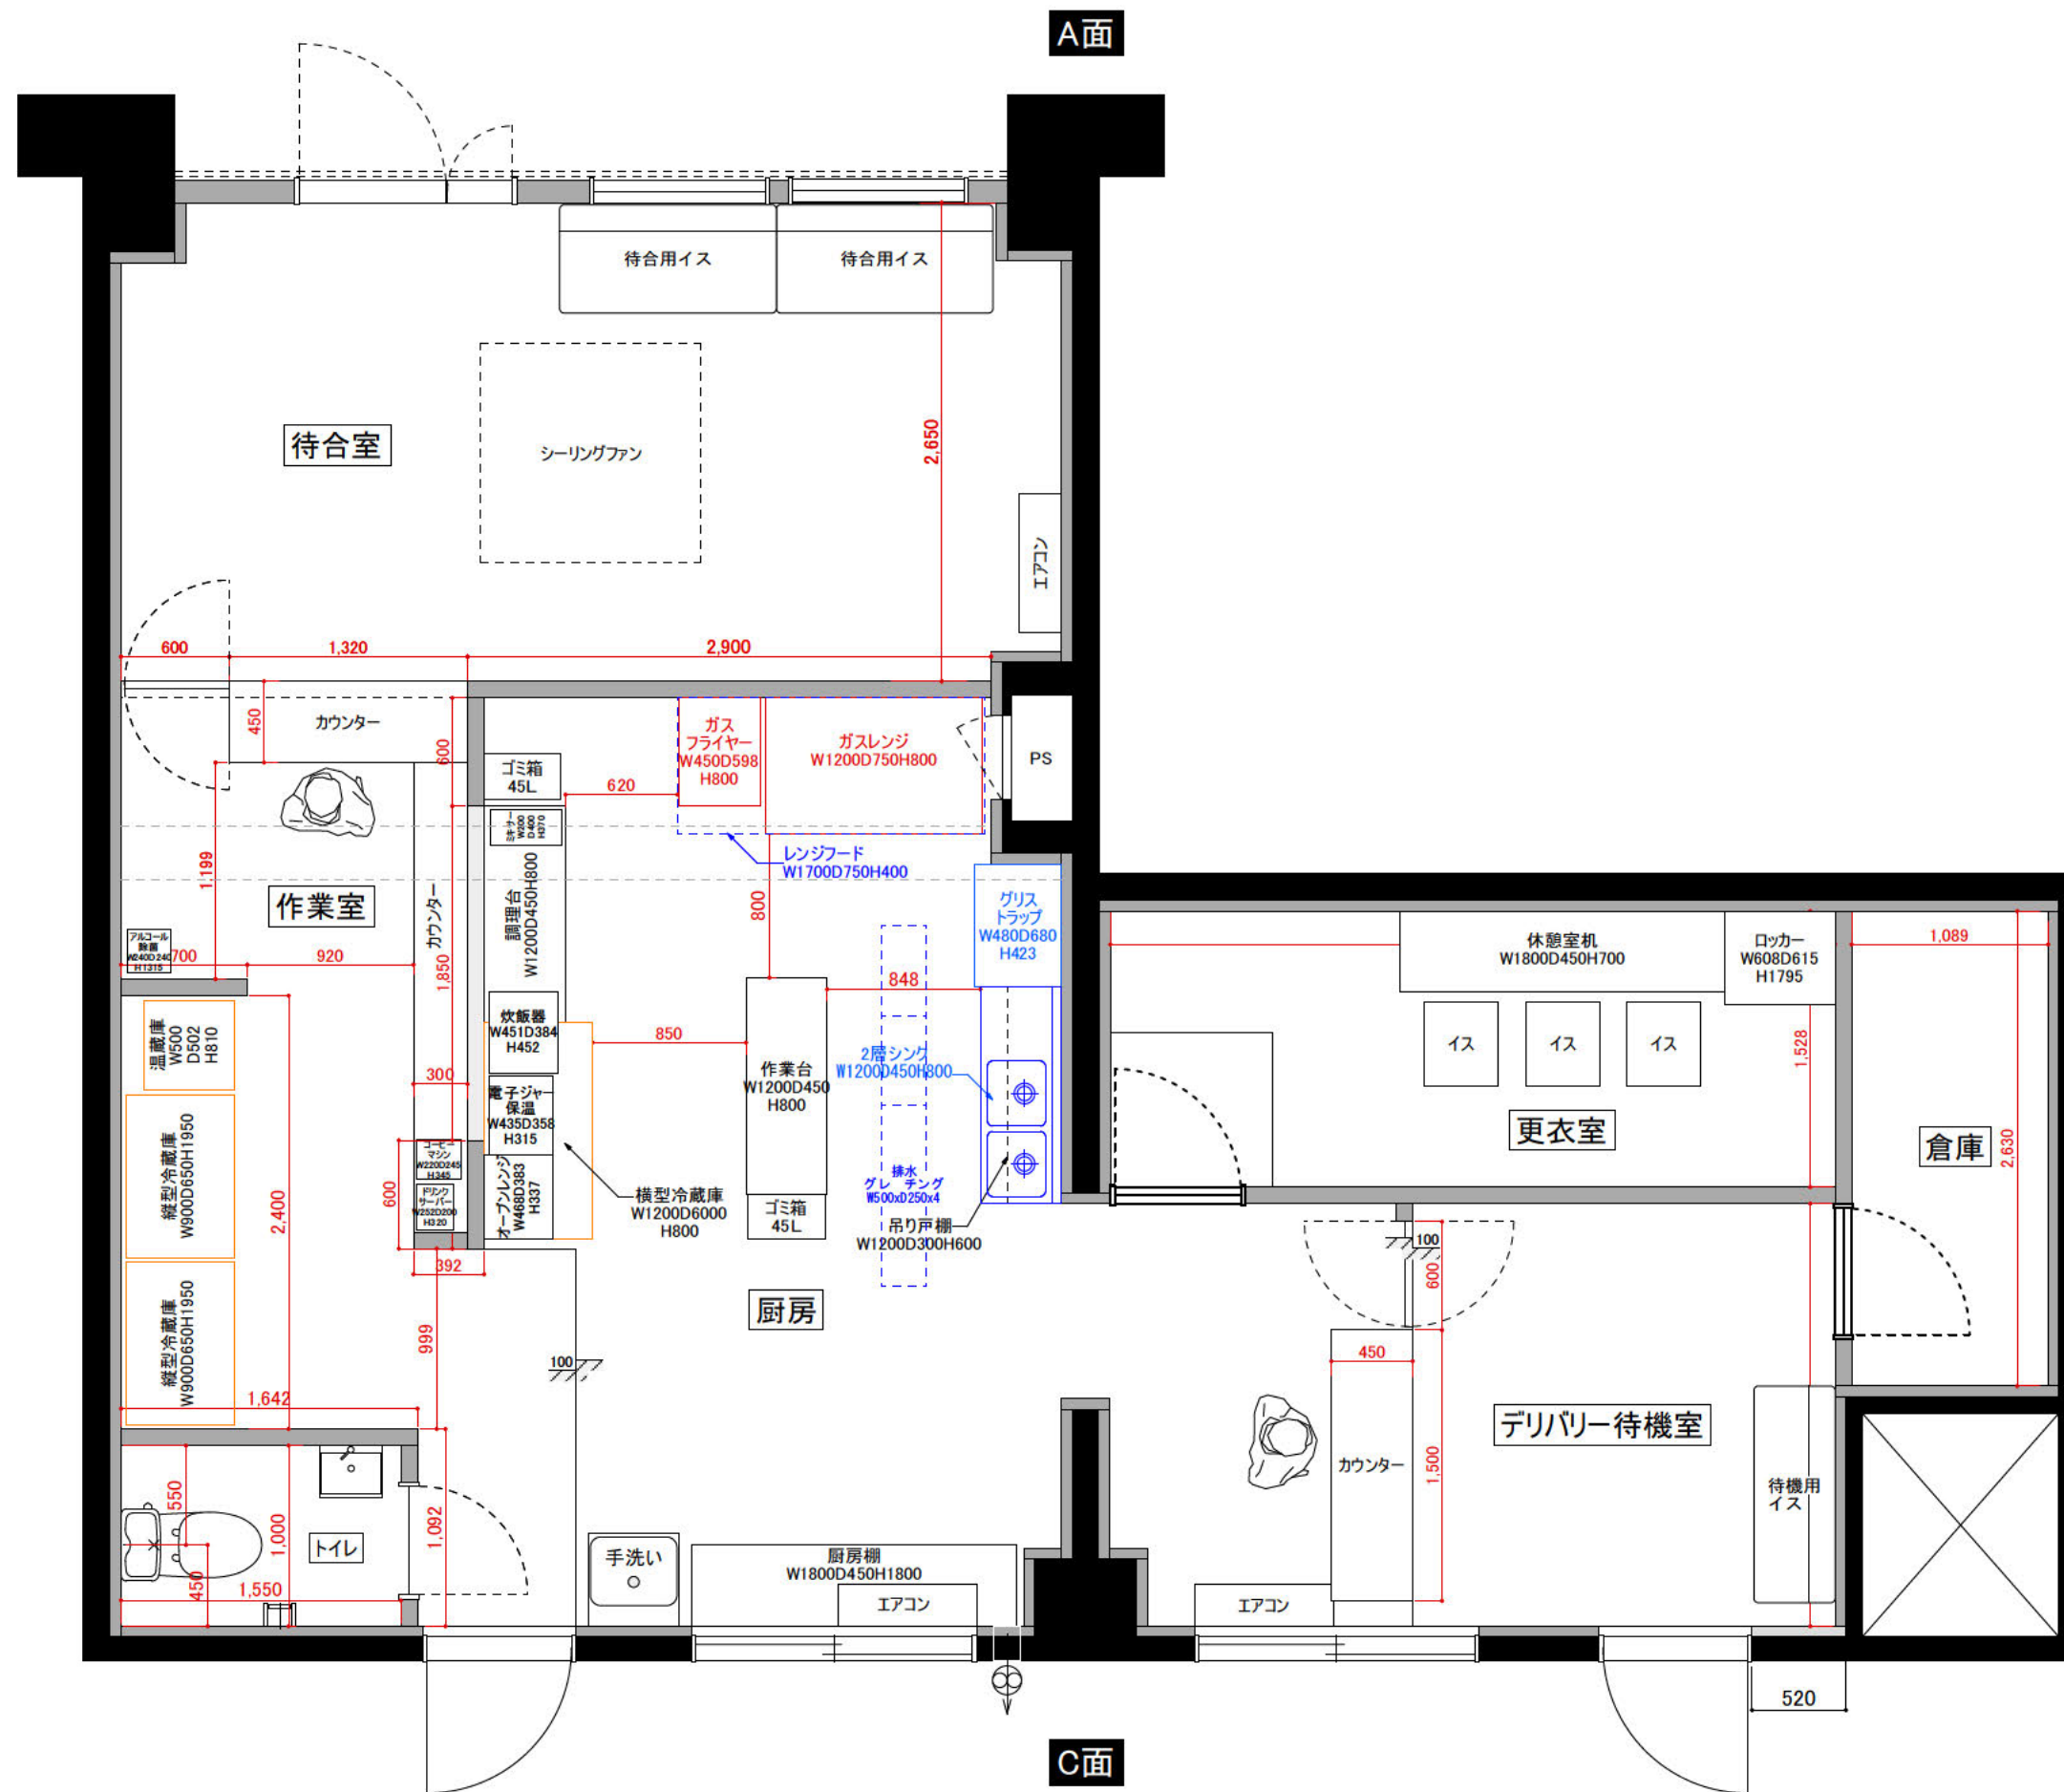

CH3180
※パイプ下CH3000
※梁下CH2700

TITLE	SCALE	NAME	No.
レイアウト	1/40 (A3)		

CH3180

※パイプ下CH3000
※梁下CH2700

PS

1,200


1,400

520

TITLE				SCALE	NAME	No.
解体範囲				1/40 (A3)		

CH3180


※パイプ下CH3000
※梁下CH2700

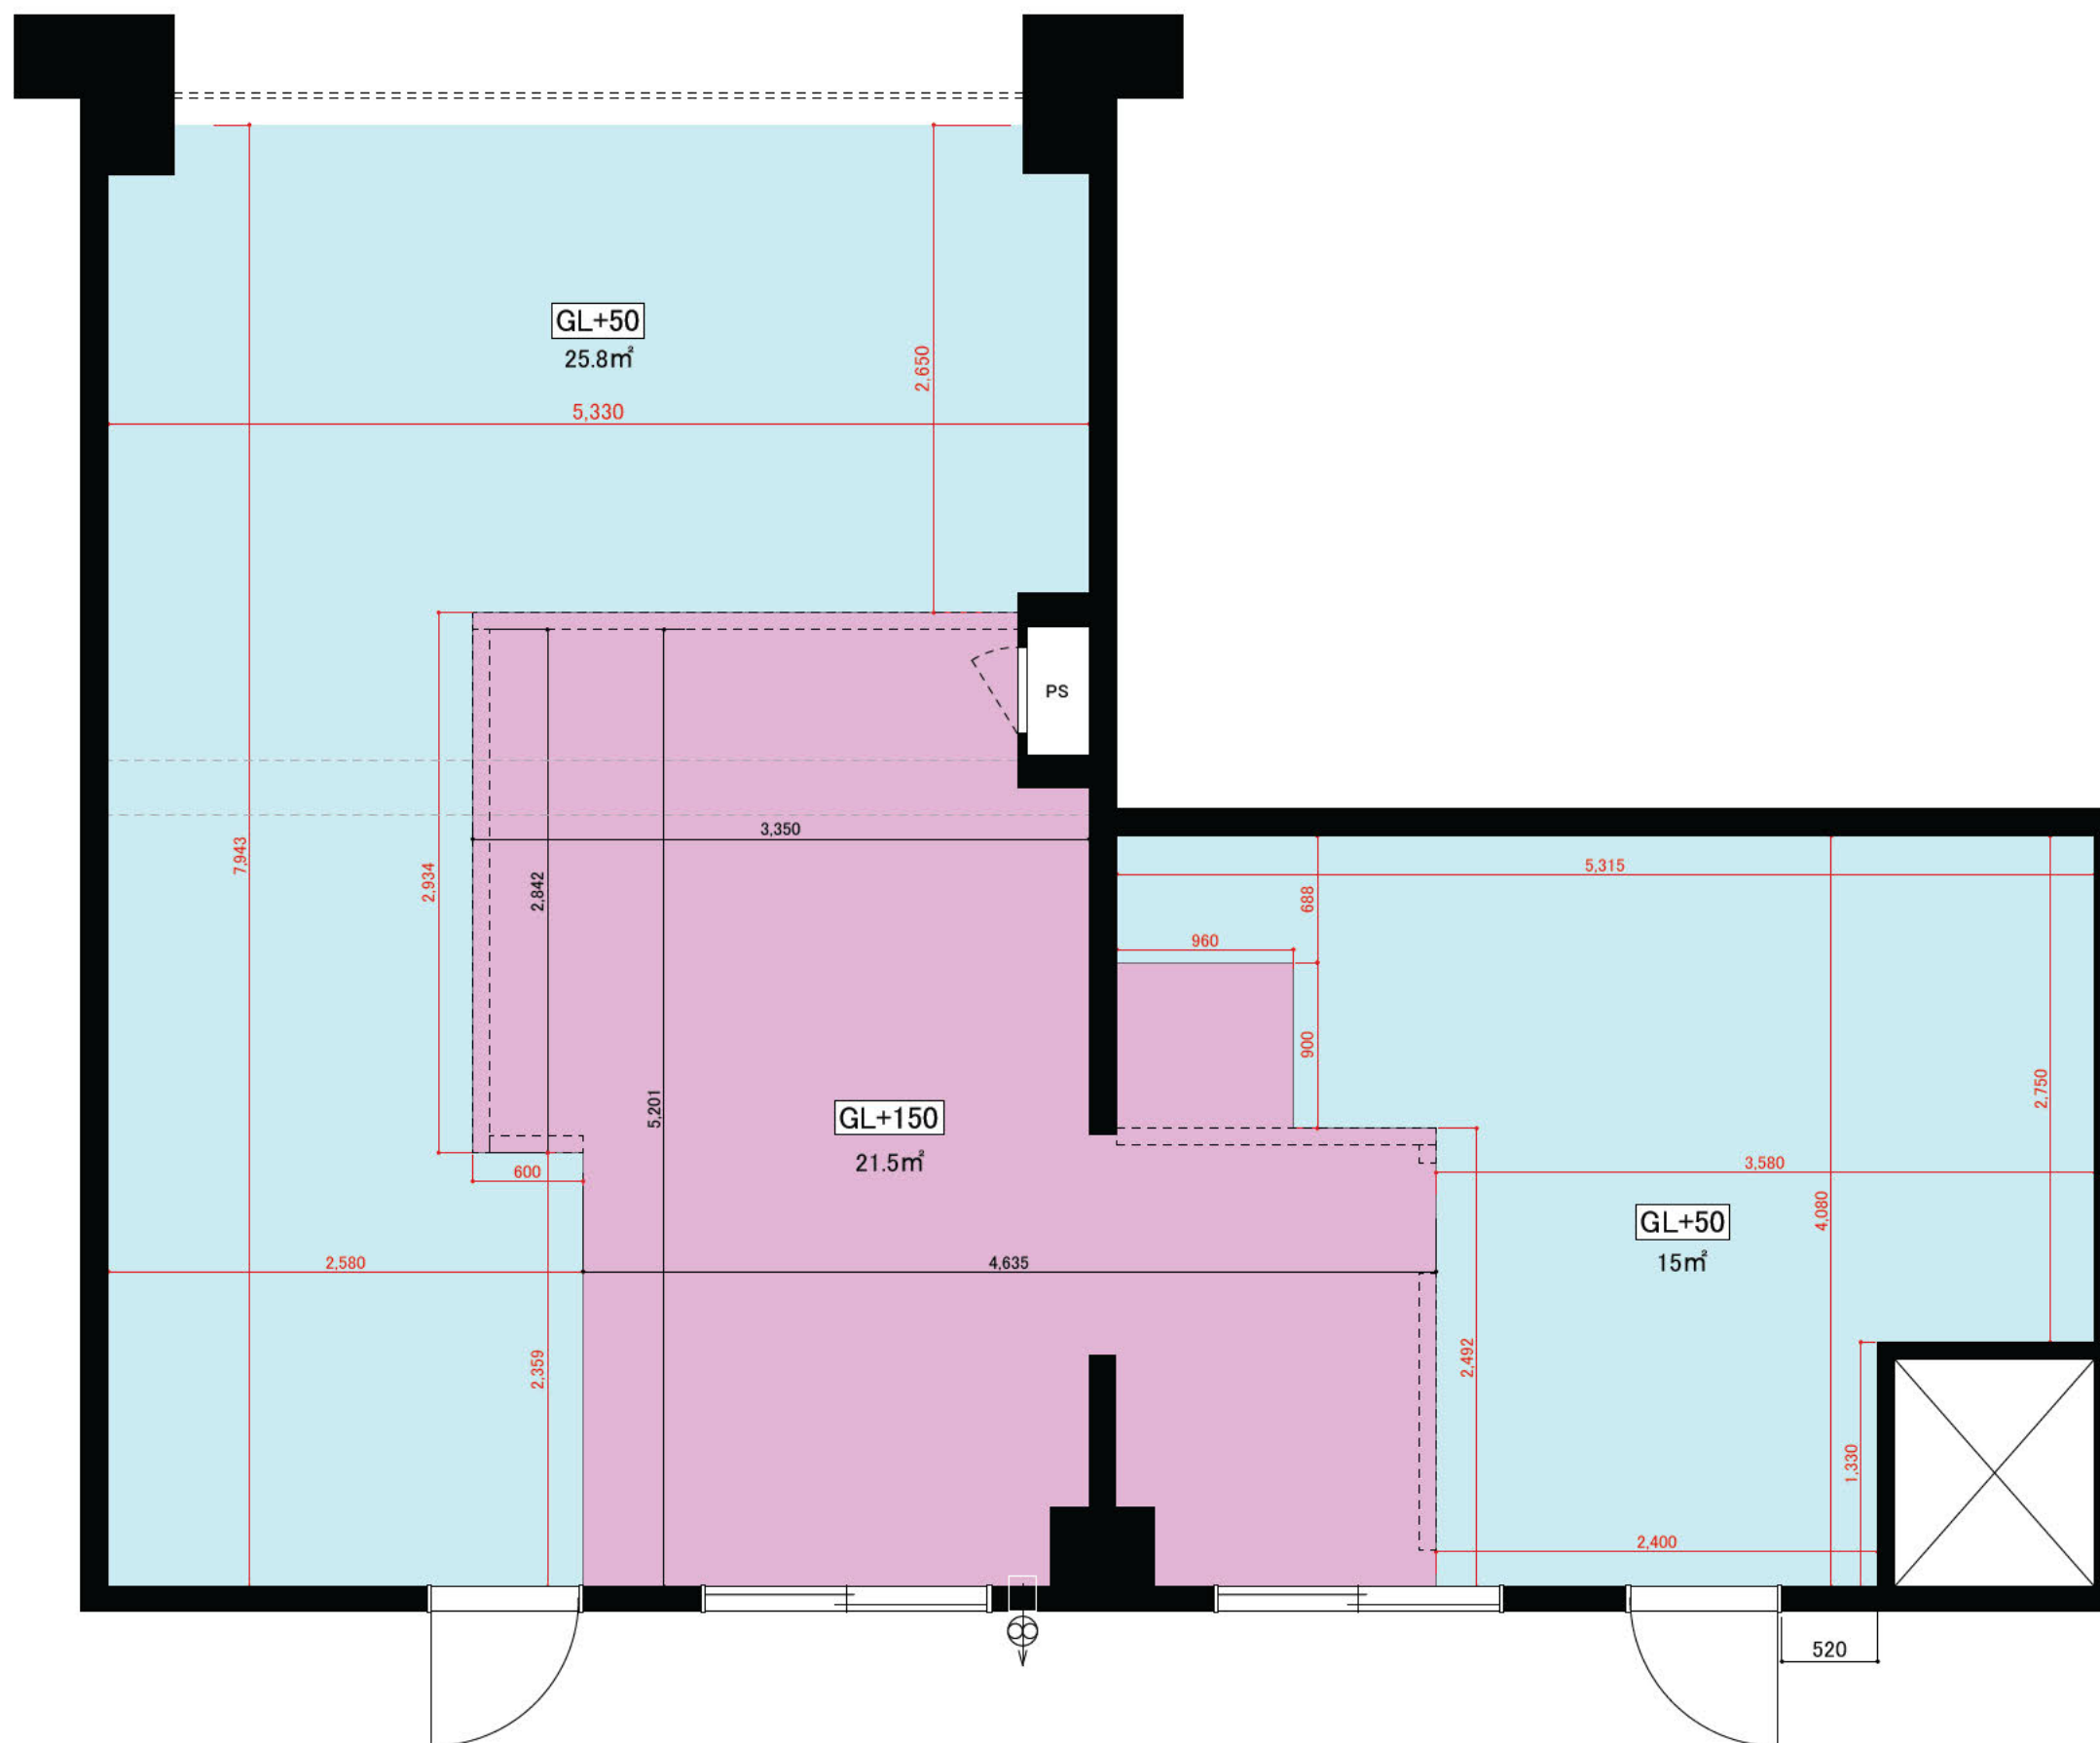


TITLE	SCALE	NAME	No.
床上げ区分	1/40 (A3)		

CH3180

※パイプ下CH3000
※梁下CH2700

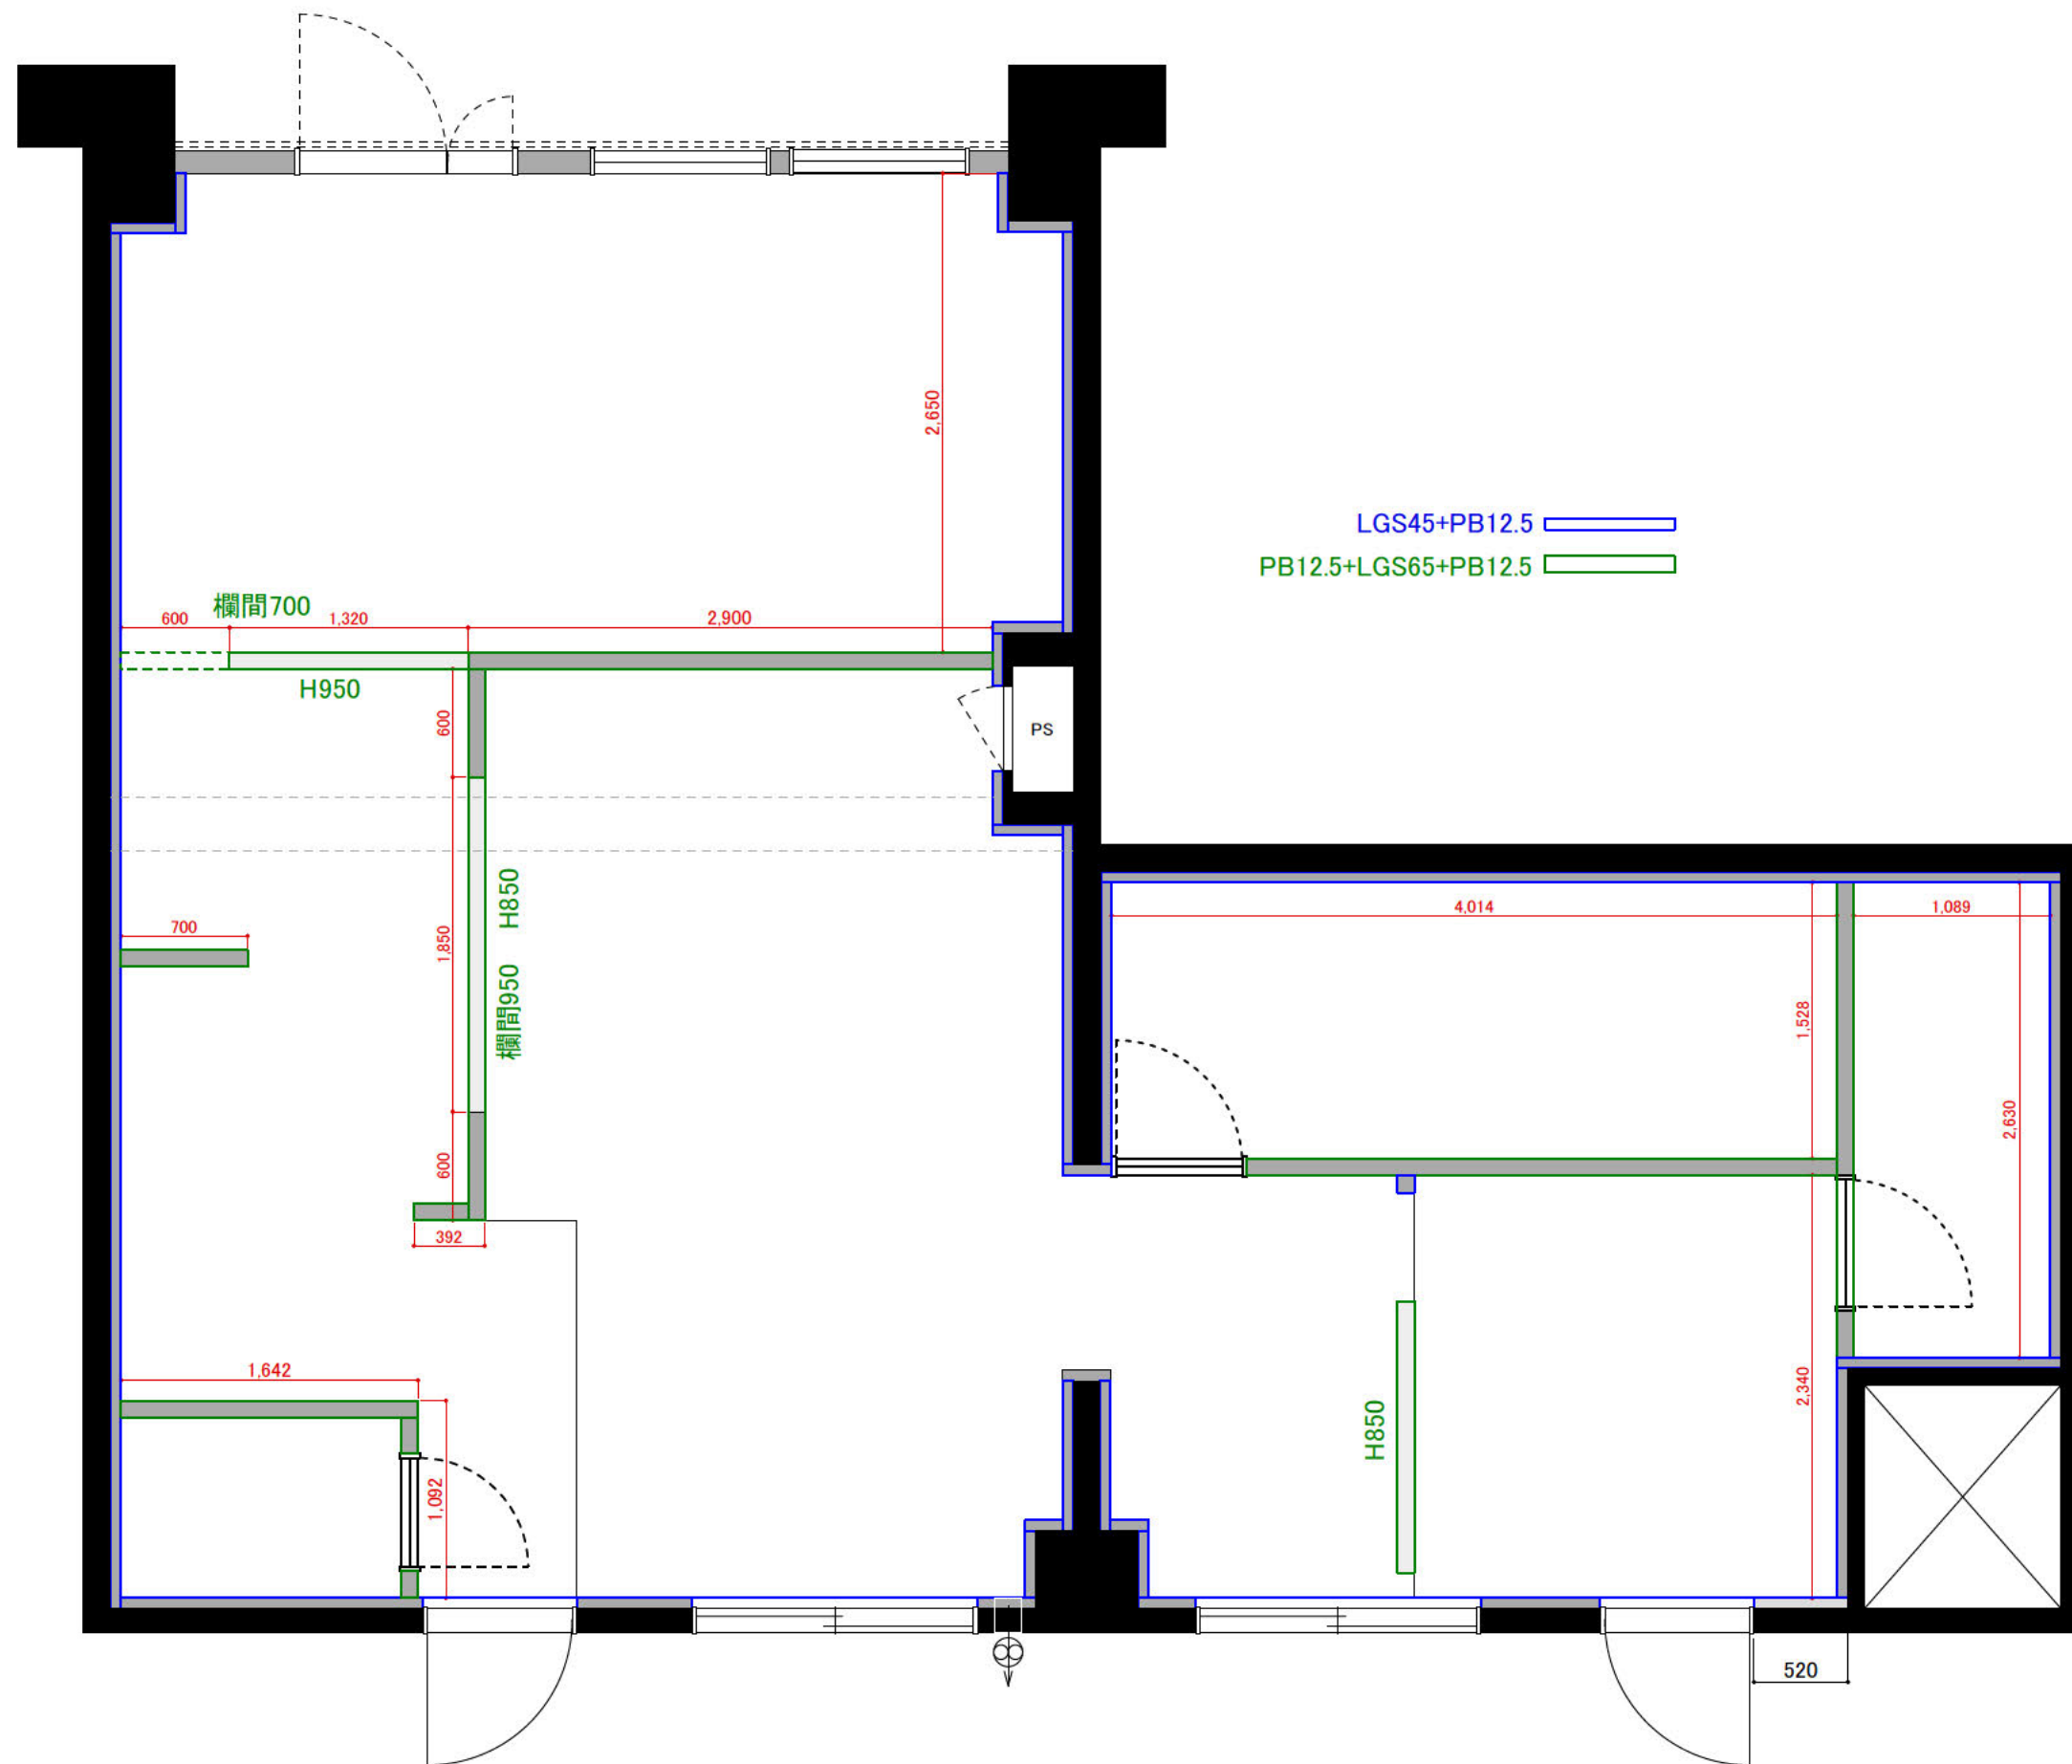

TITLE	SCALE	NAME	No.
壁面	1/40 (A3)		

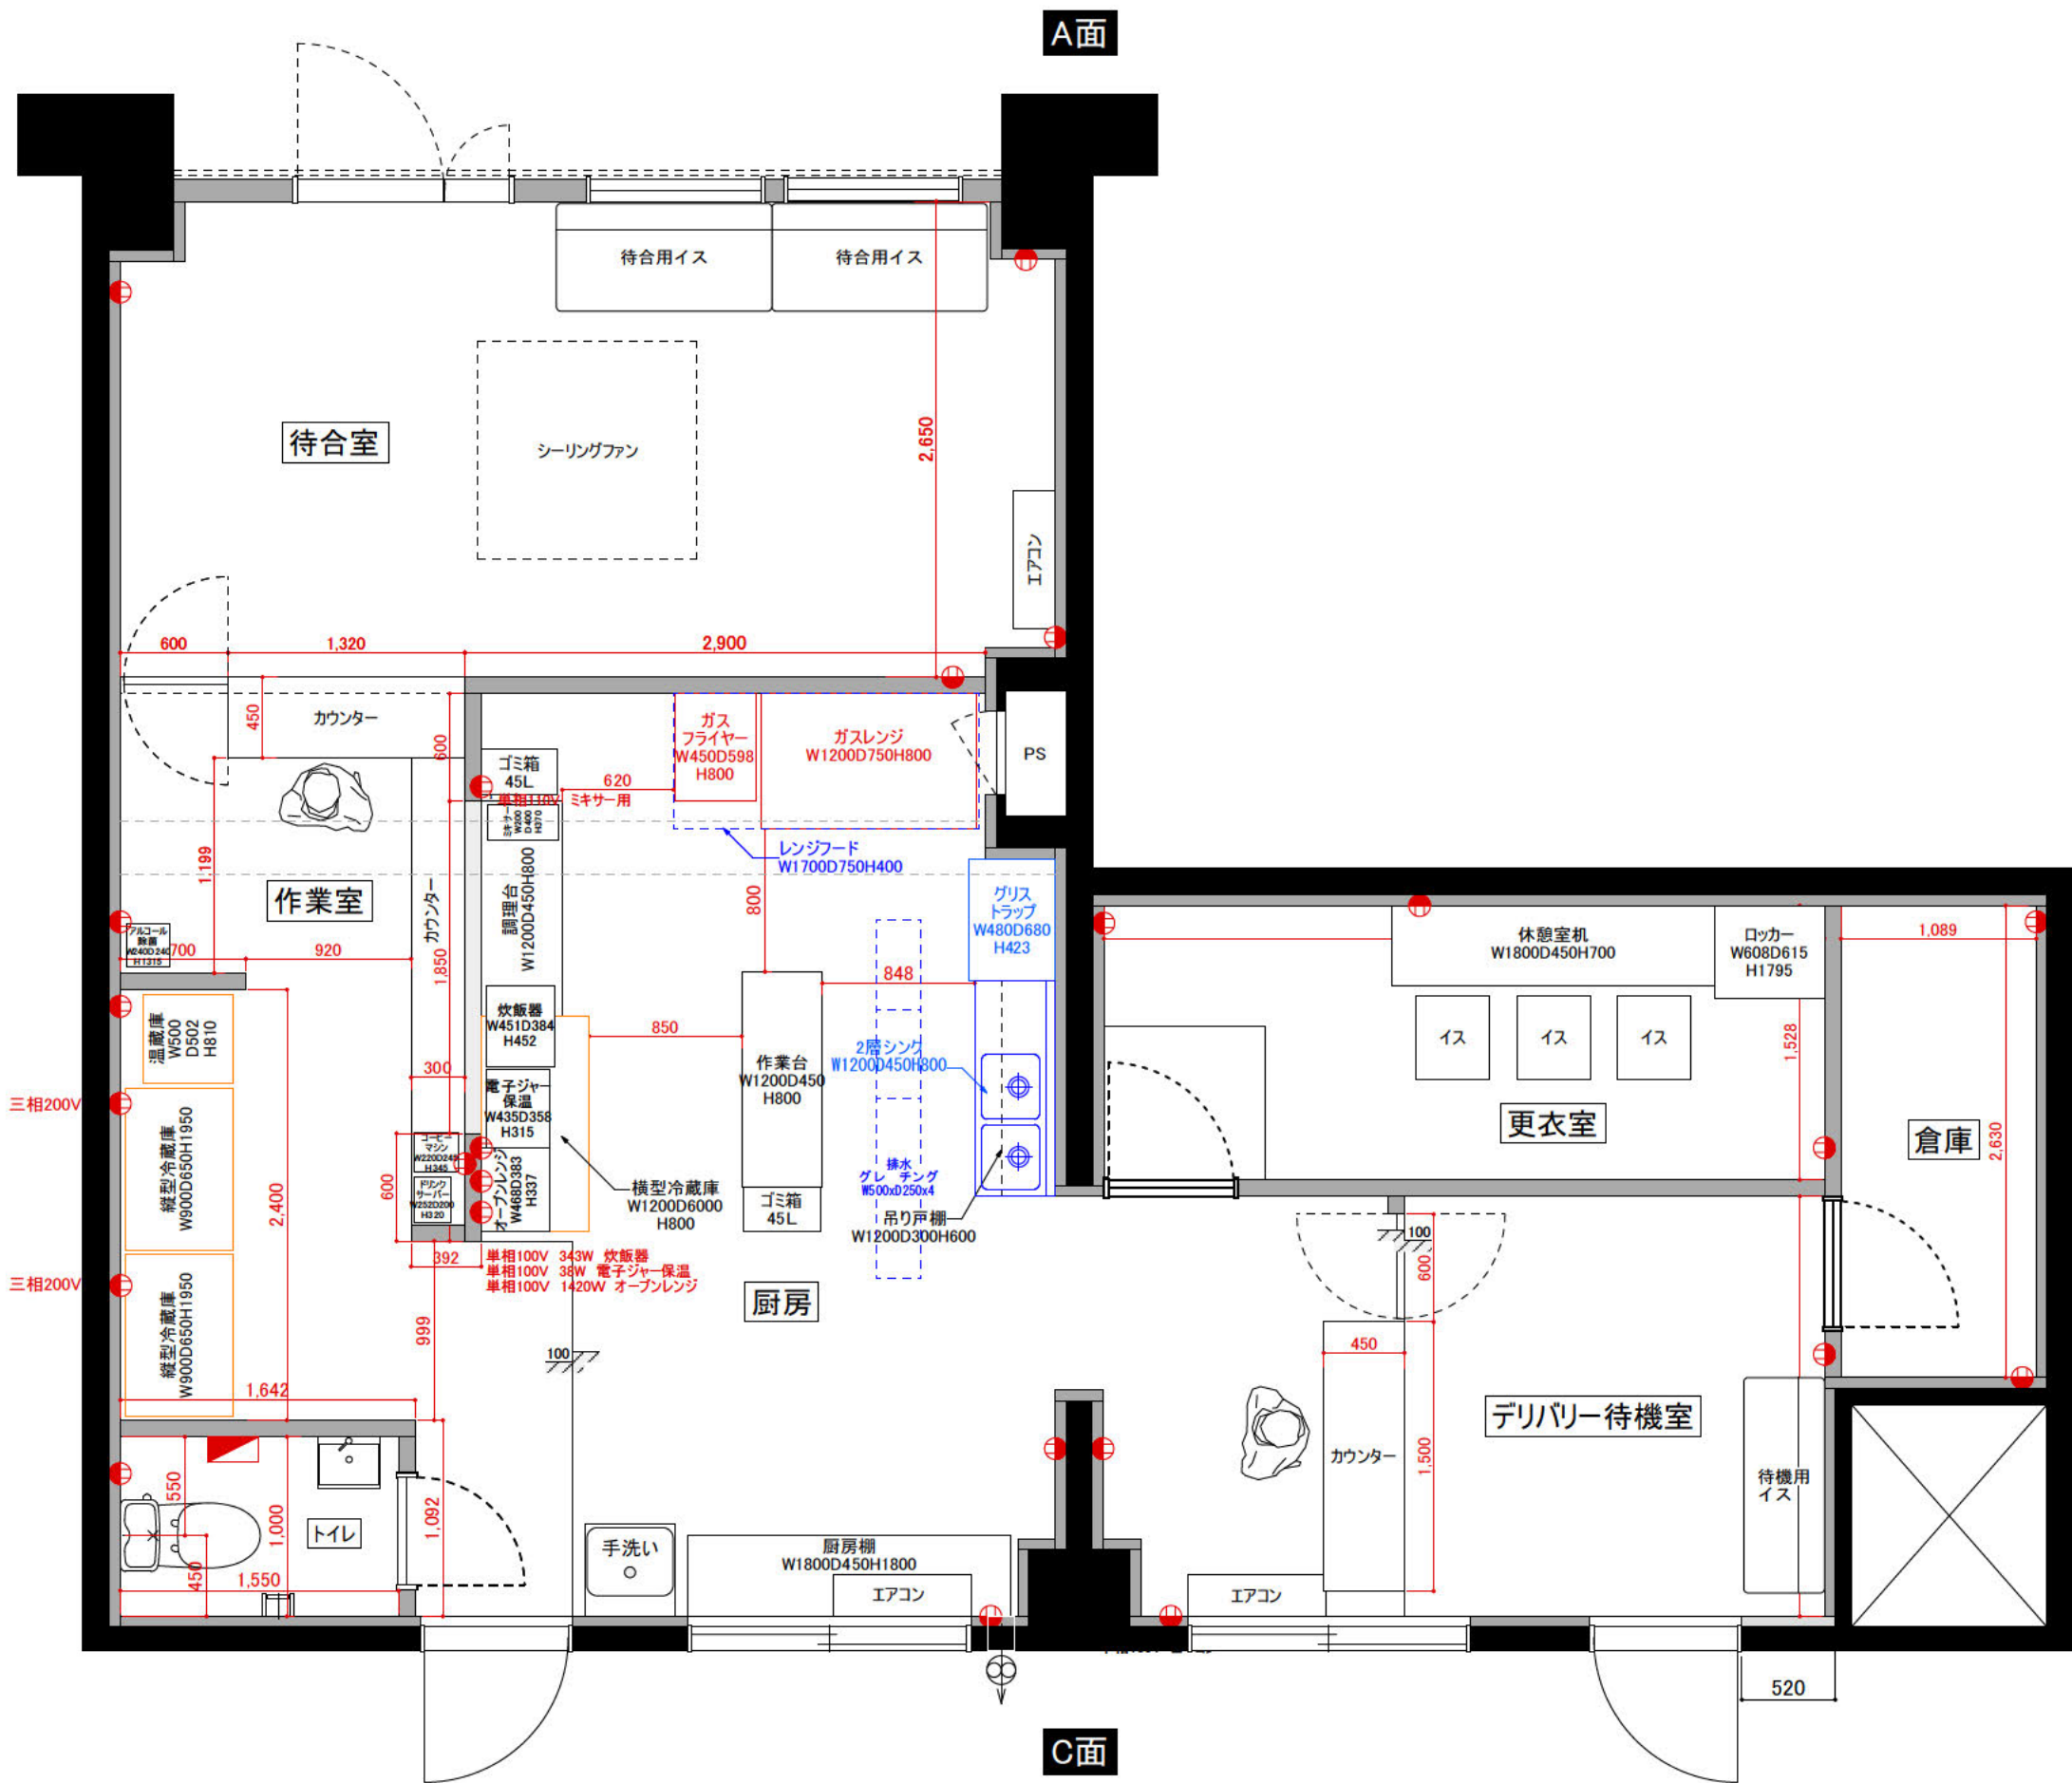

CH3180
※パイプ下CH3000
※梁下CH2700


B面

A面

D面

C面

TITLE	SCALE	NAME	No.
コンセント	1/40 (A3)		

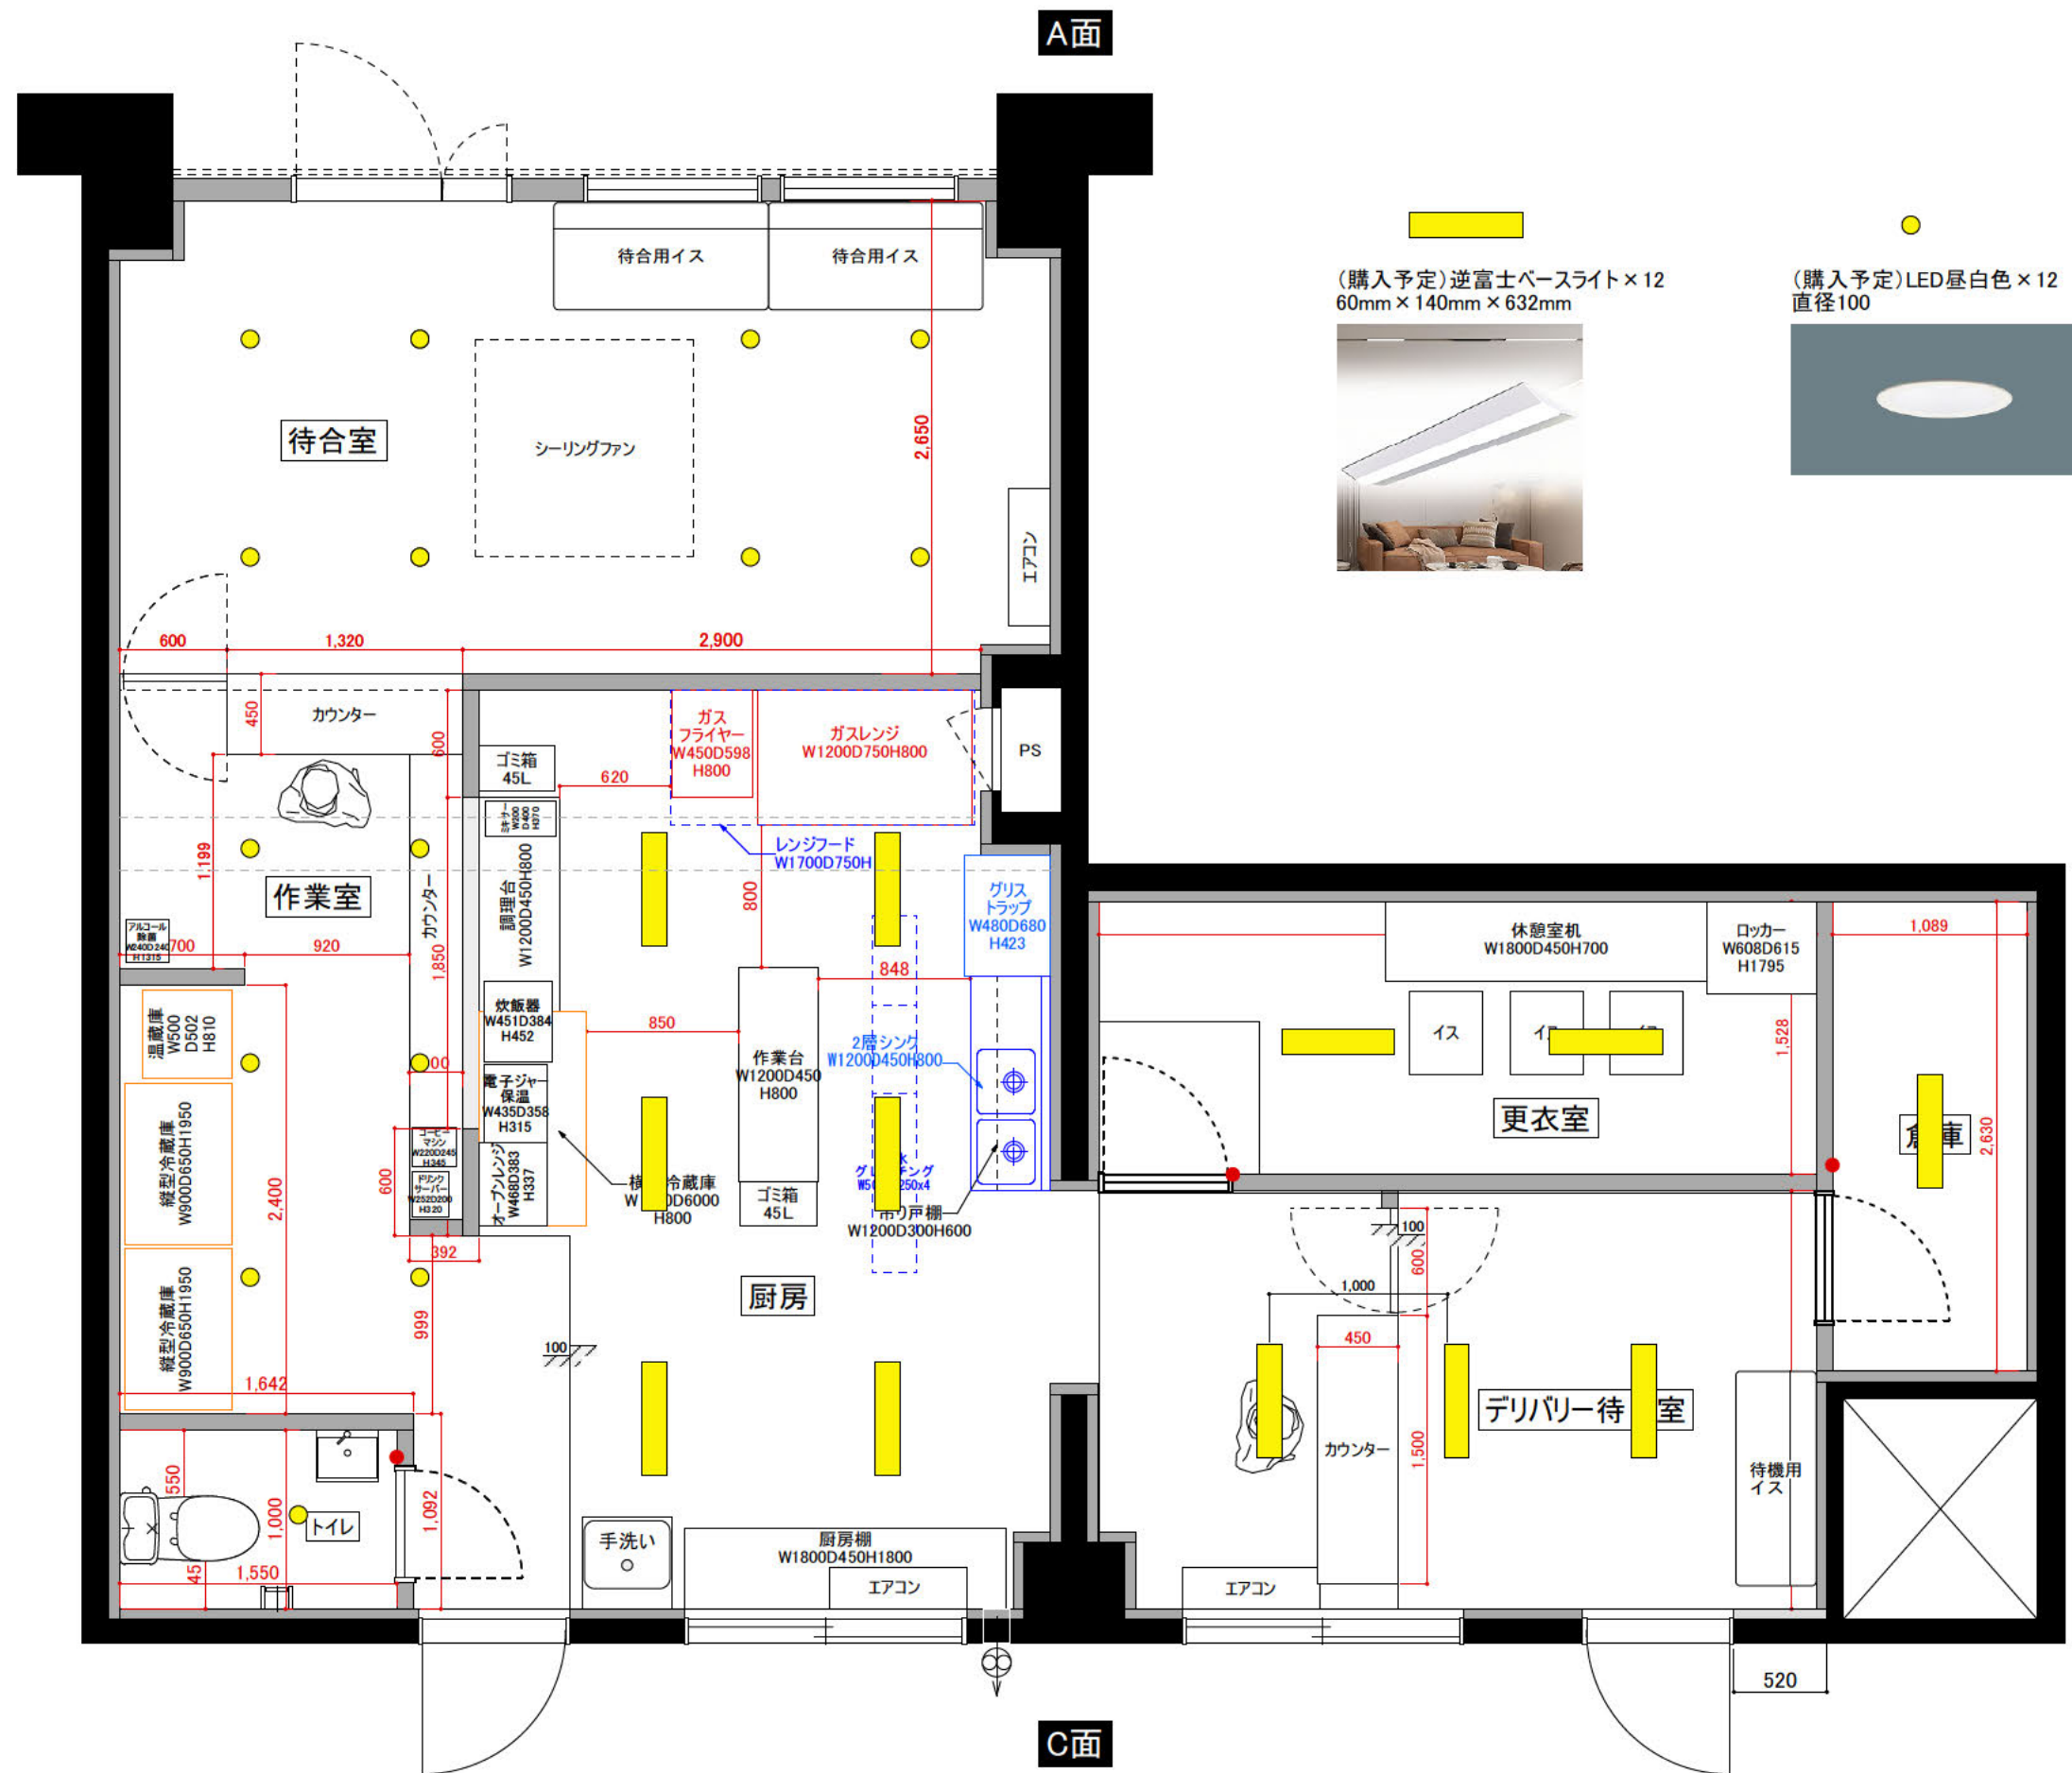

CH3180
※パイプ下CH3000
※梁下CH2700



(購入予定)LED昼白色×12
直径100

(購入予定)逆富士ベースライト×12
60mm×140mm×632mm


D面

A面

B面

C面

TITLE	SCALE	NAME	No.
照明	1/40 (A3)		

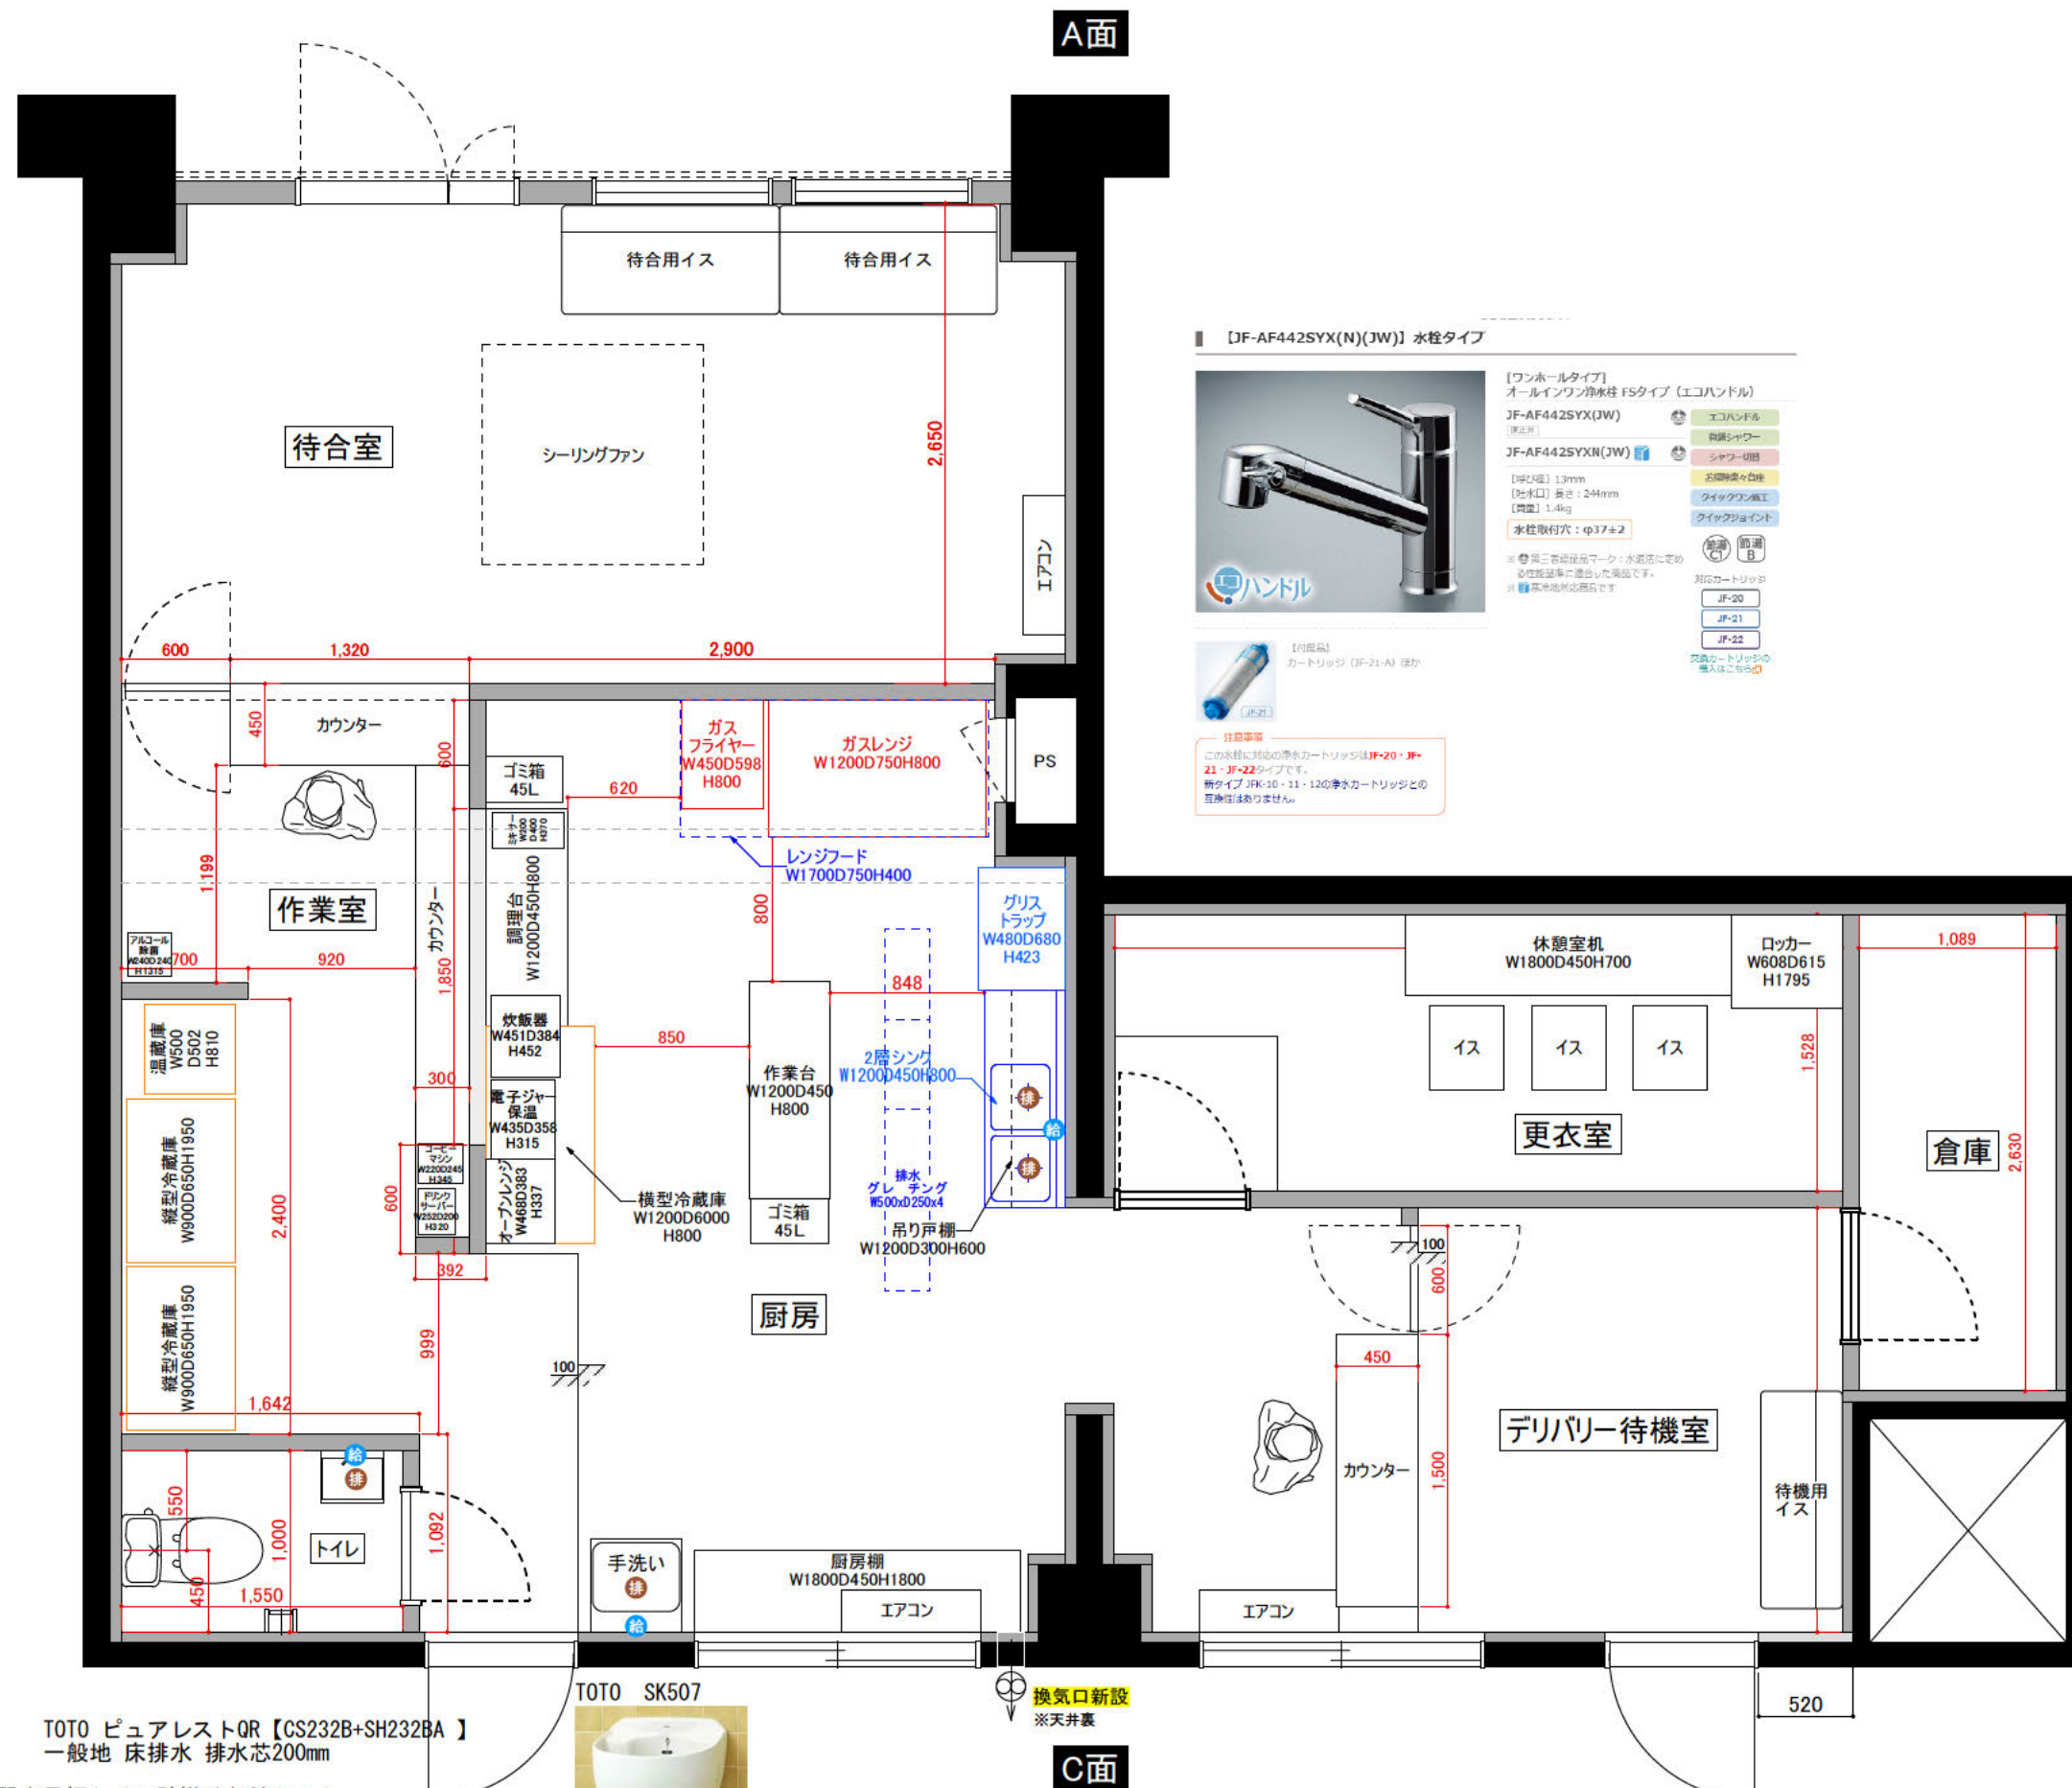

CH3180
※パイプ下CH3000
※梁下CH2700

【JF-AF442SYX(N)(JW)】水栓タイプ

【ワンホールタイプ】
オールインワン排水栓 f5タイプ (エコハンドル)
JF-AF442SYX(JW)
JF-AF442SYXN(JW)

【仕様】
[吐出量] 1.3mm
[排水口] 長さ: 244mm
[質量] 1.4kg
水栓取付穴: φ37±2

※ 異二重構造で、水漏れに
る性能に優れた製品です。
※ 基本保証は5年です。

エコハンドル
エコシャワー
シャワー切替
お湯お湯お湯
クイックワンタッチ
クイックジョイント

対応カートリッジ
JF-20
JF-21
JF-22

交換カートリッジの
購入はこちら

【付属品】
カートリッジ (JF-21-A) ほか

※ 注意
この水栓に適合の浄水カートリッジはJF-20・JF-
21・JF-22タイプです。
新タイプ JF-K-10・11・12の浄水カートリッジとの
互換性はありません。


幅35cmミラー水栓排水付白手洗器木目柄トイレ壁掛け収納セット
Ambest VN731C

TOTO ピュアレストQR【CS232B+SH232BA】
一般地 床排水 排水芯200mm







換気口新設
※天井裏

TITLE	SCALE	NAME	No.
給排水	1/40 (A3)		

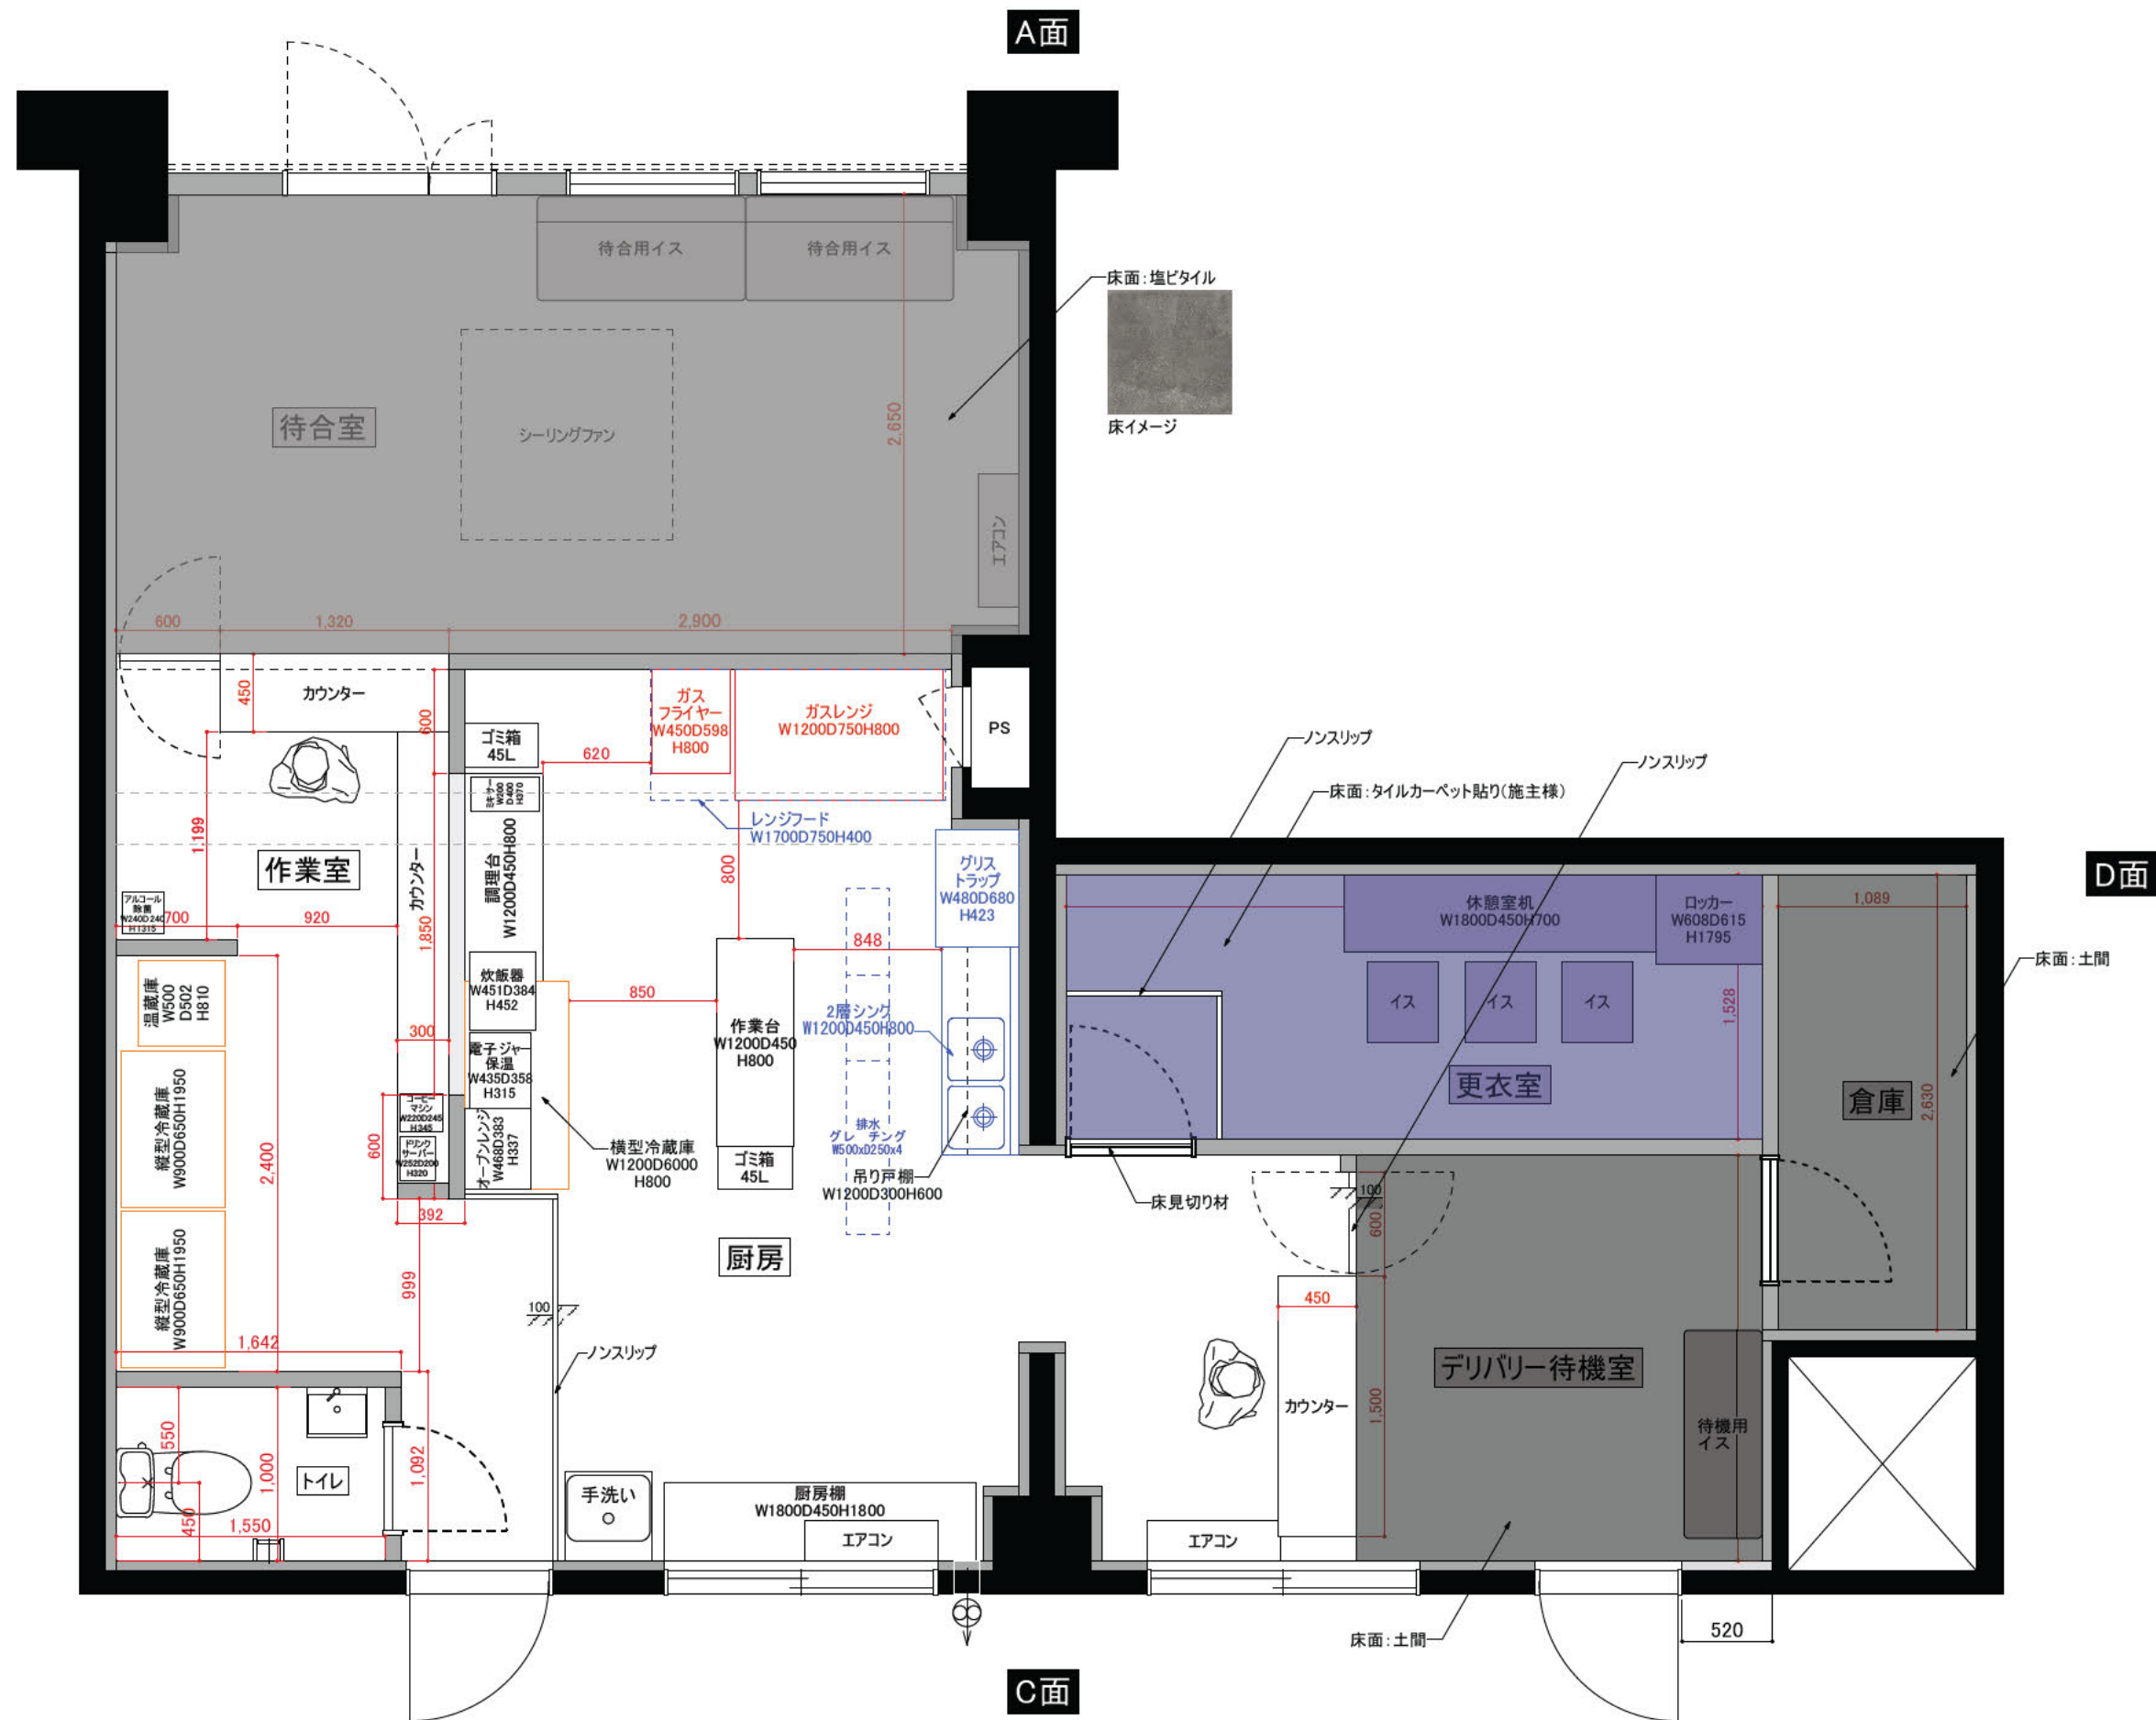


CH3180
※パイプ下CH3000
※梁下CH2700

TITLE	SCALE	NAME	No.
床面貼り分け	1/40 (A3)		

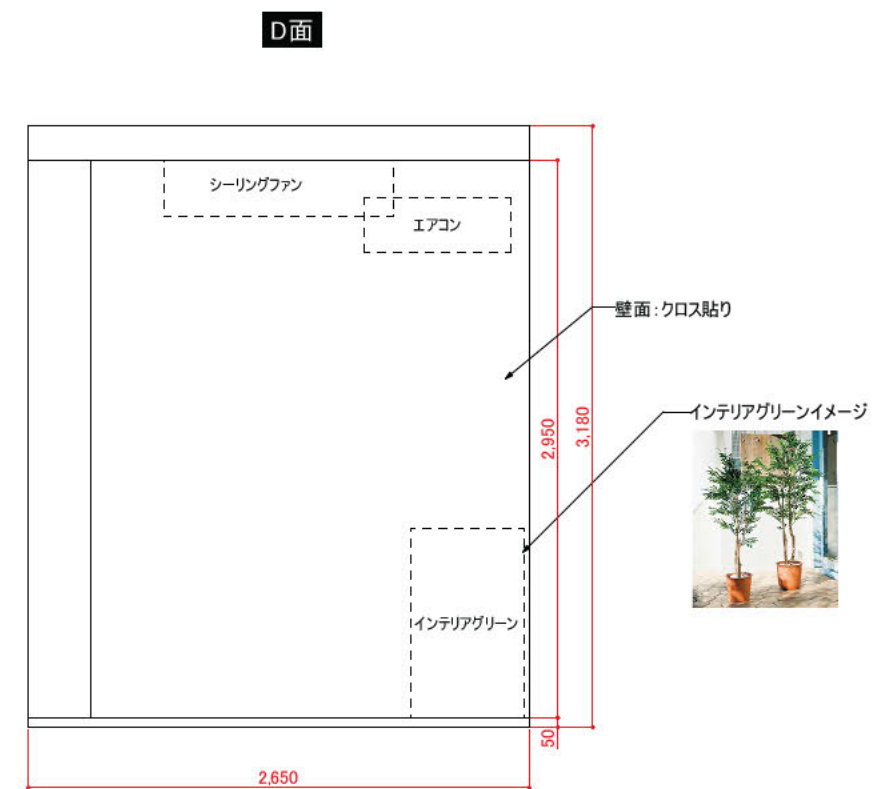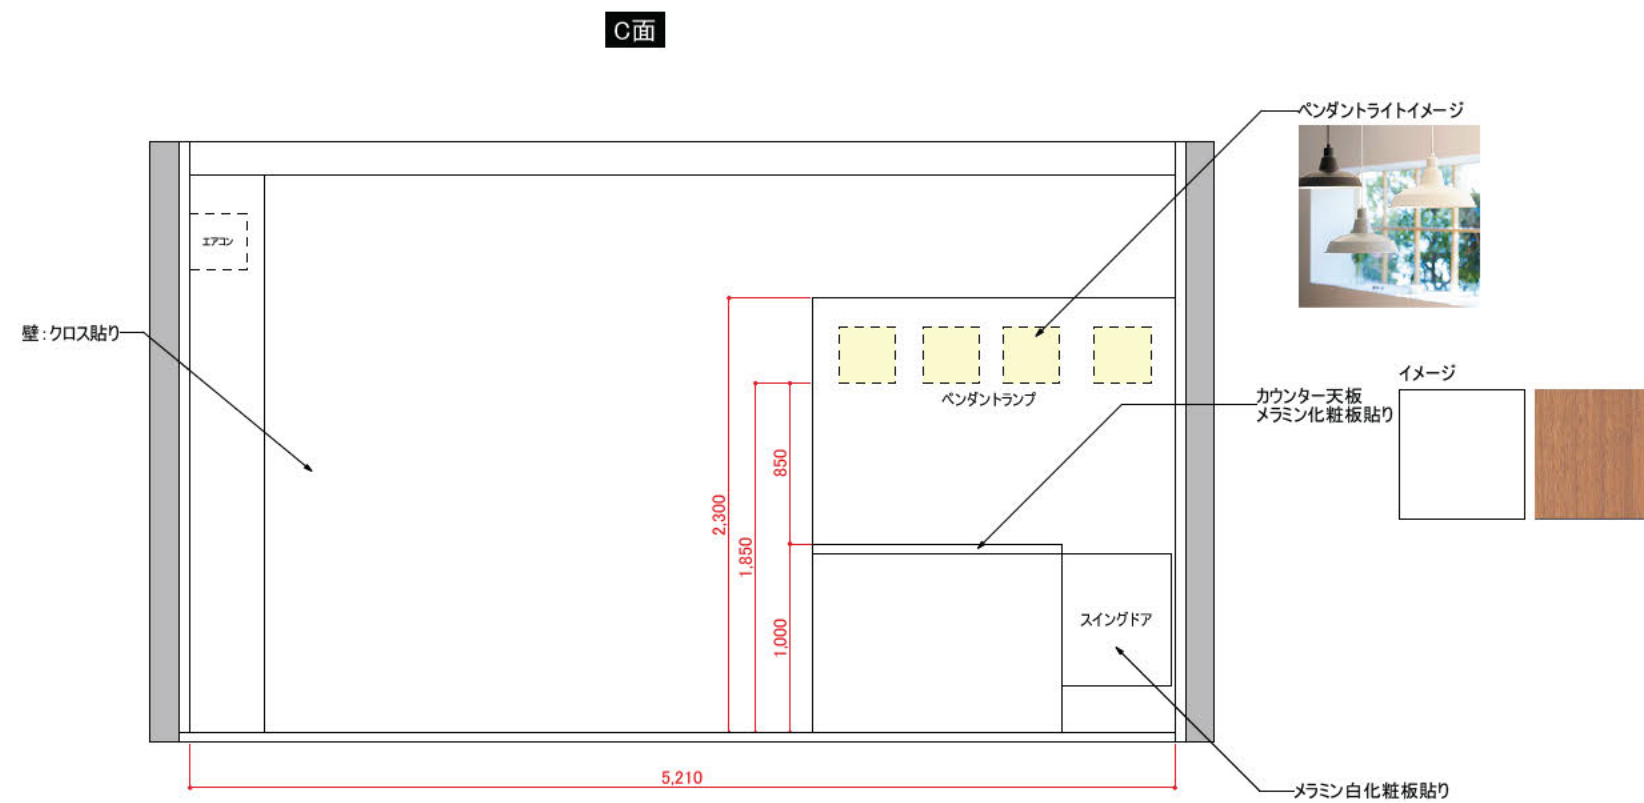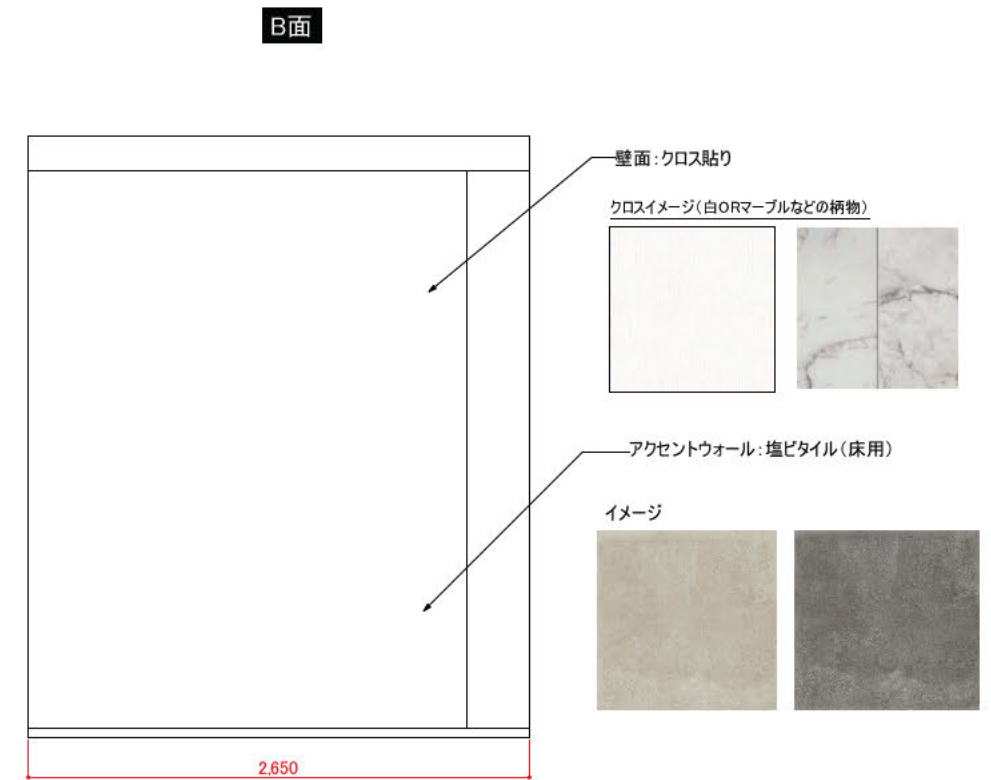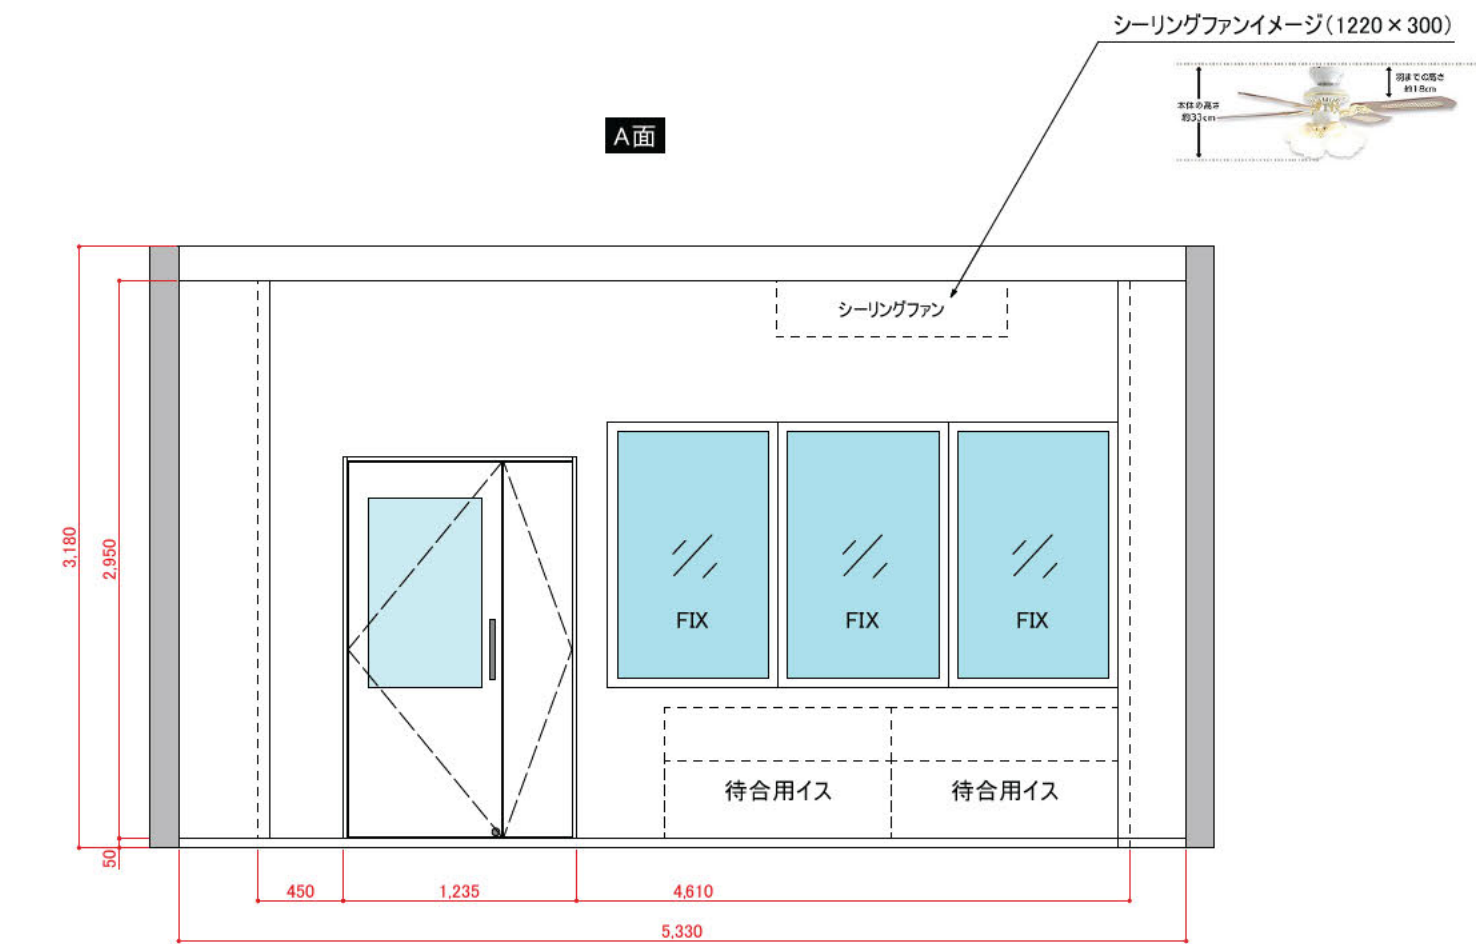


TITLE	SCALE	NAME	No.
展開図(待合室)	1/40 (A3)		


A面

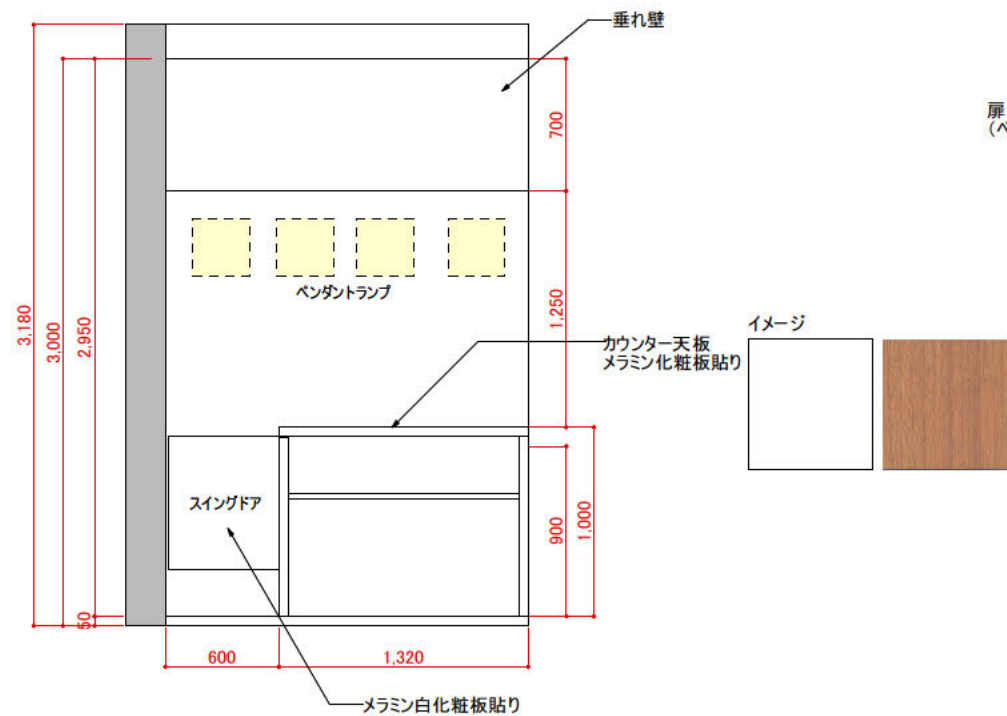


B面

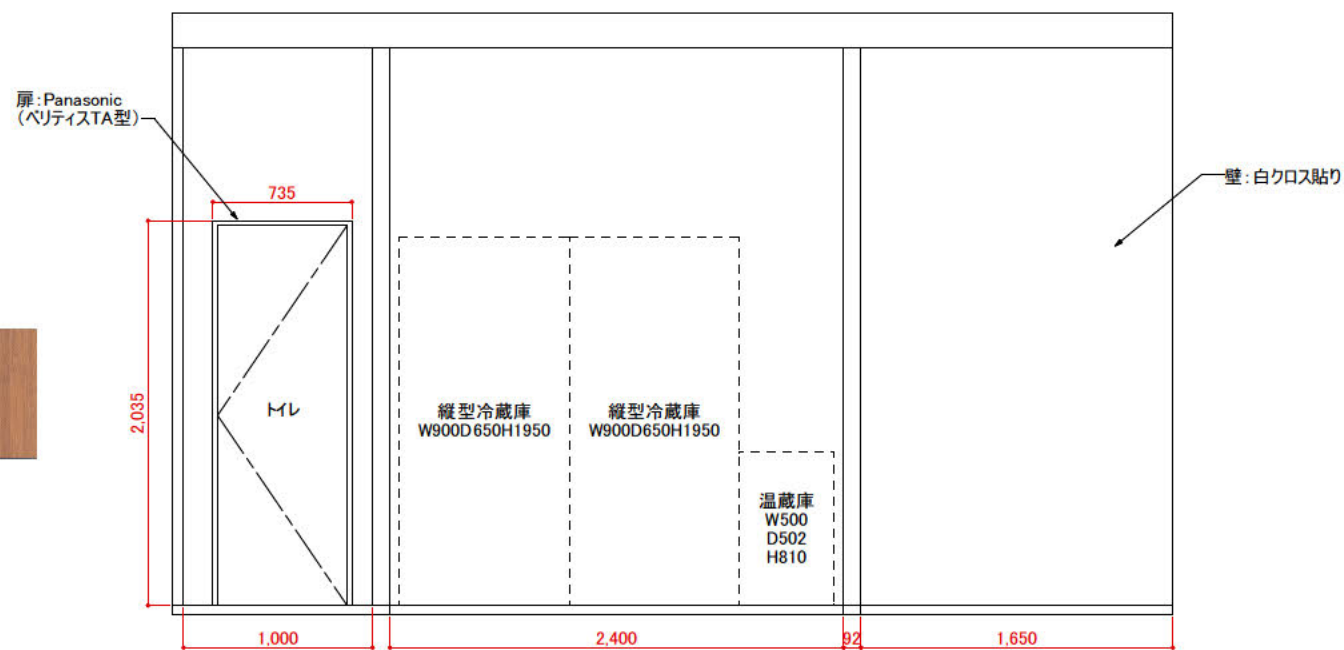

C面

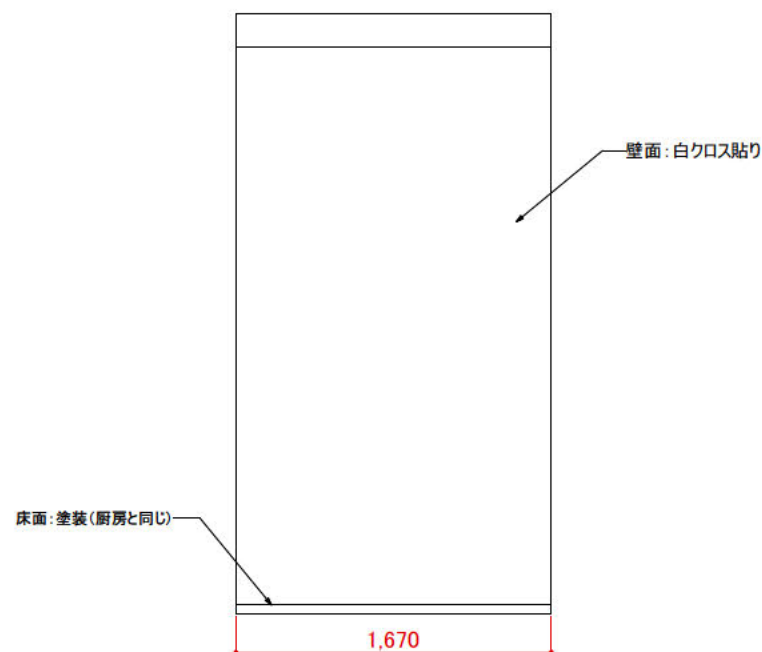


D面

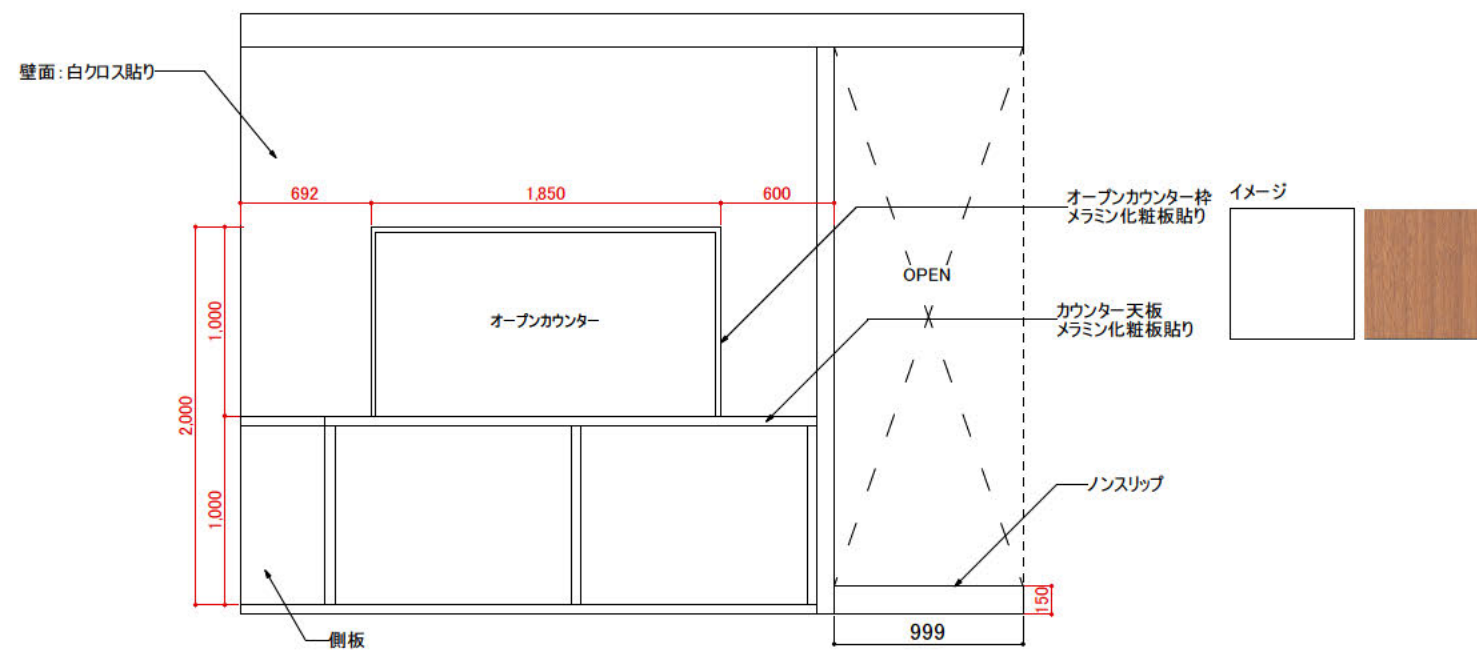


TITLE	SCALE	NAME	No.
展開図 (作業室)	1/40 (A3)		


A面

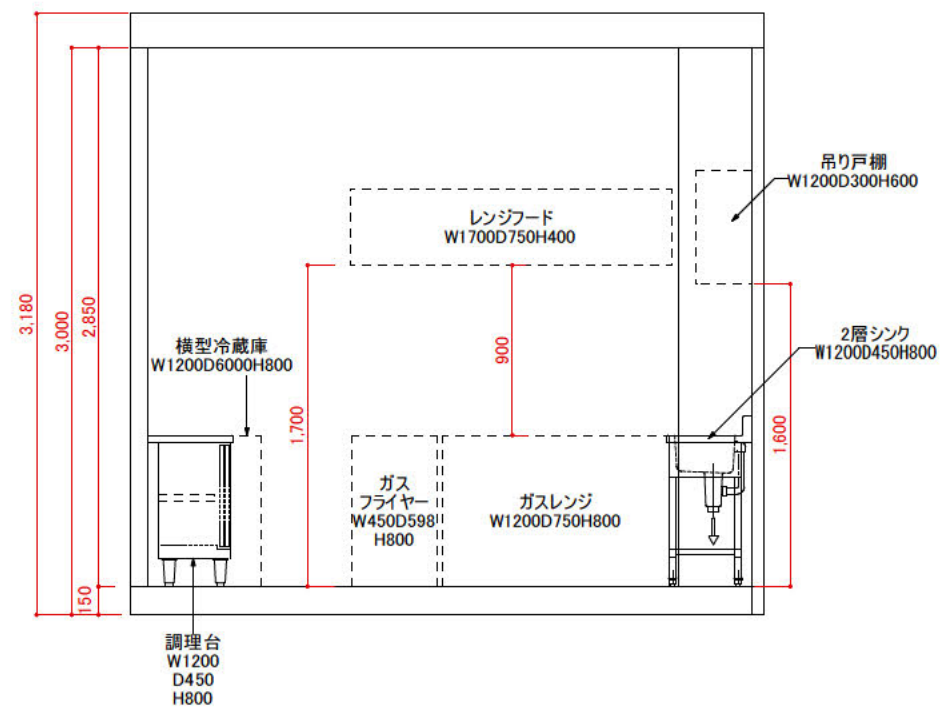


B面

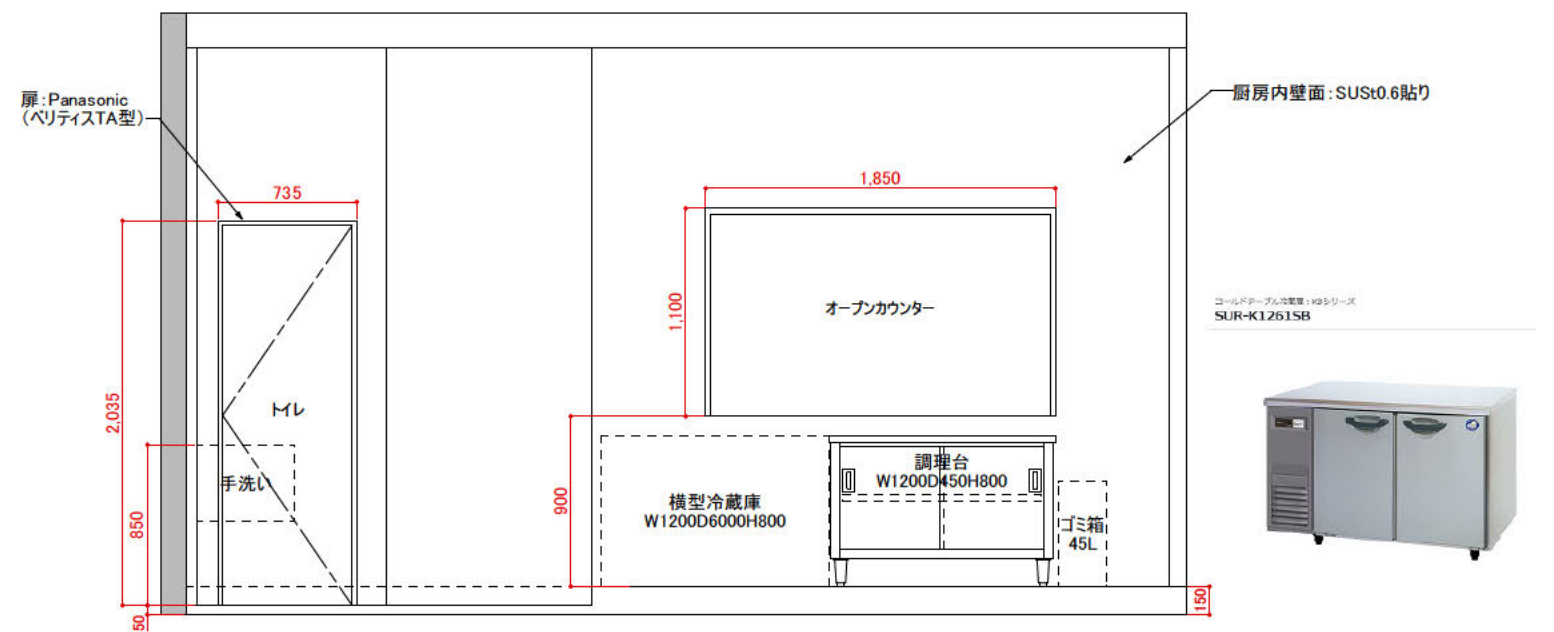





C面

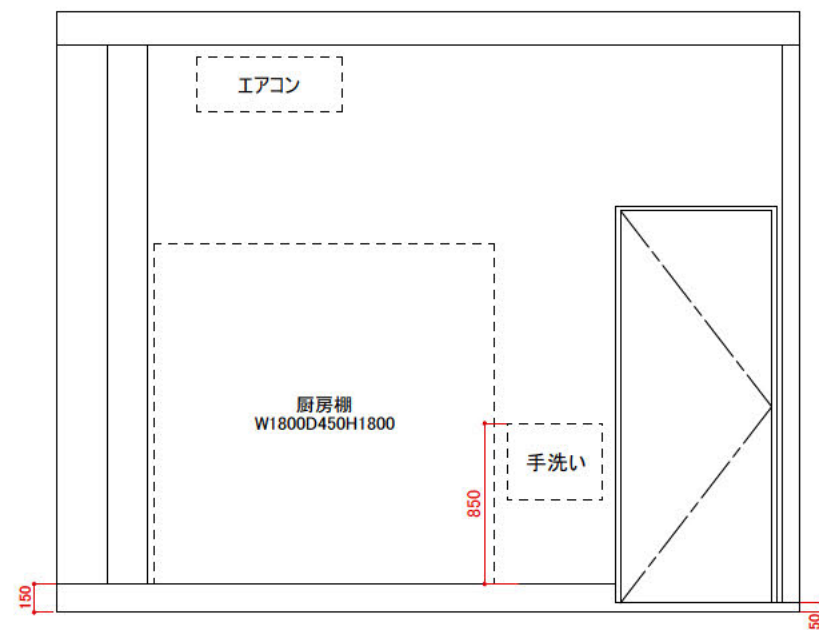

D面

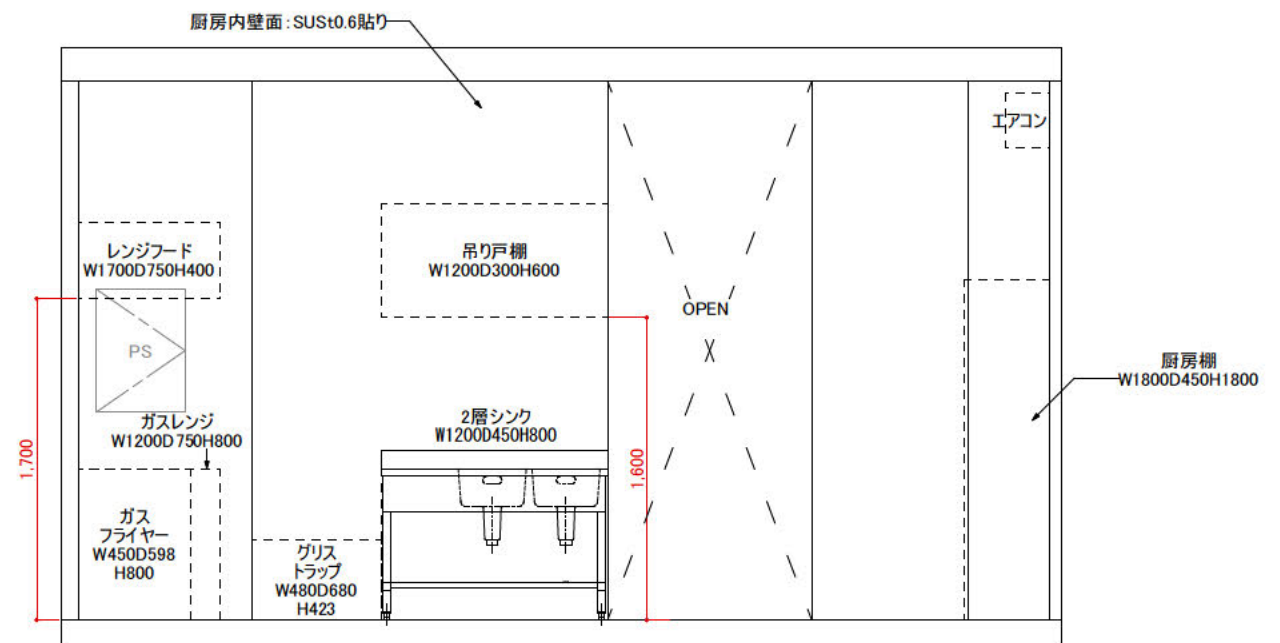


TITLE	SCALE	NAME	No.
展開図(厨房)	1/40 (A3)		

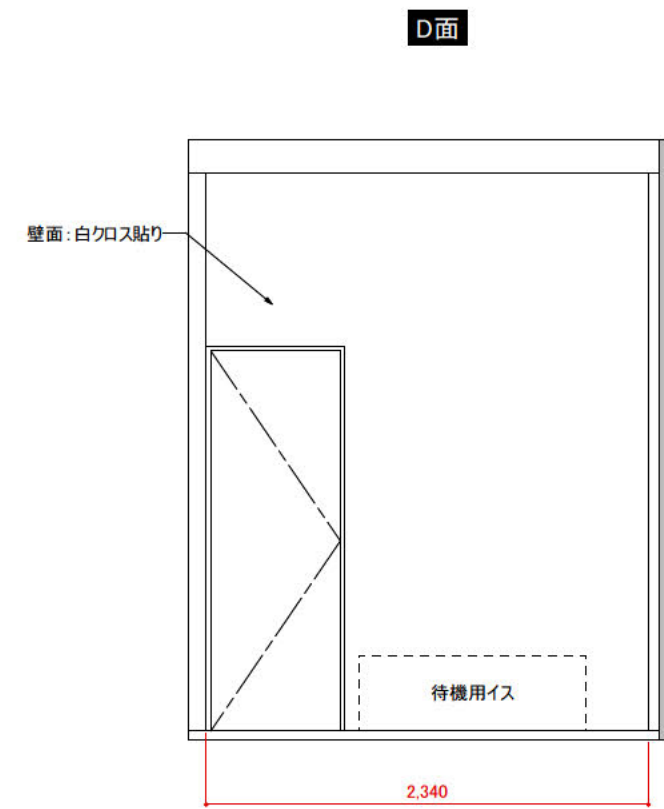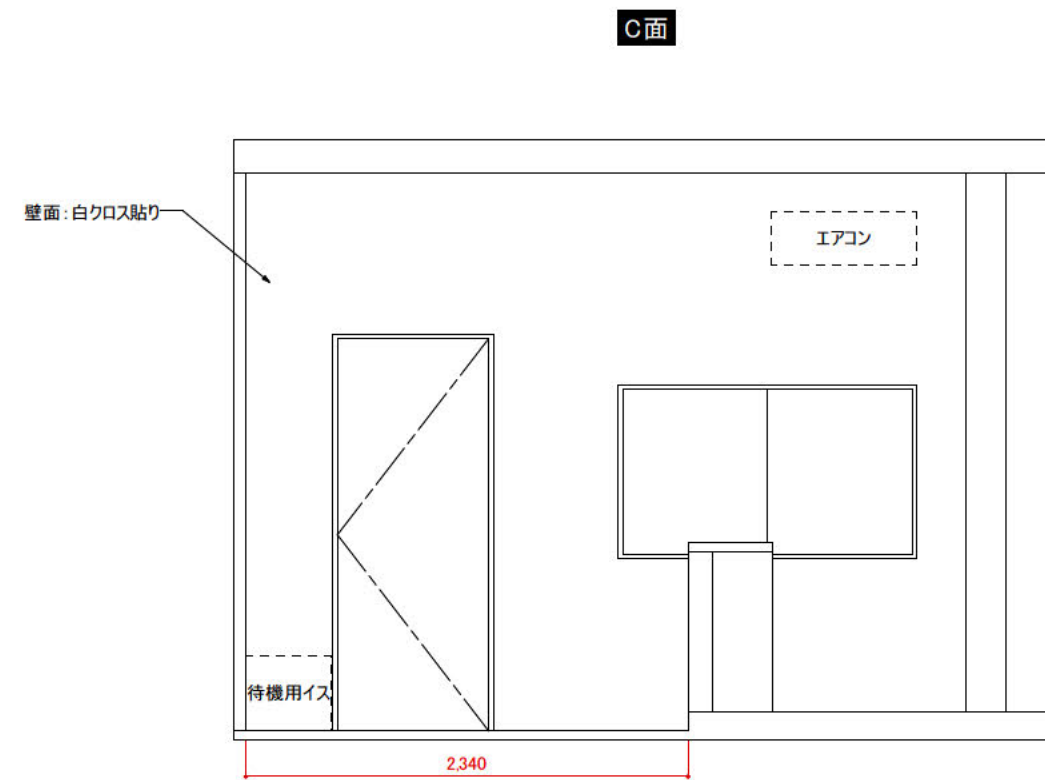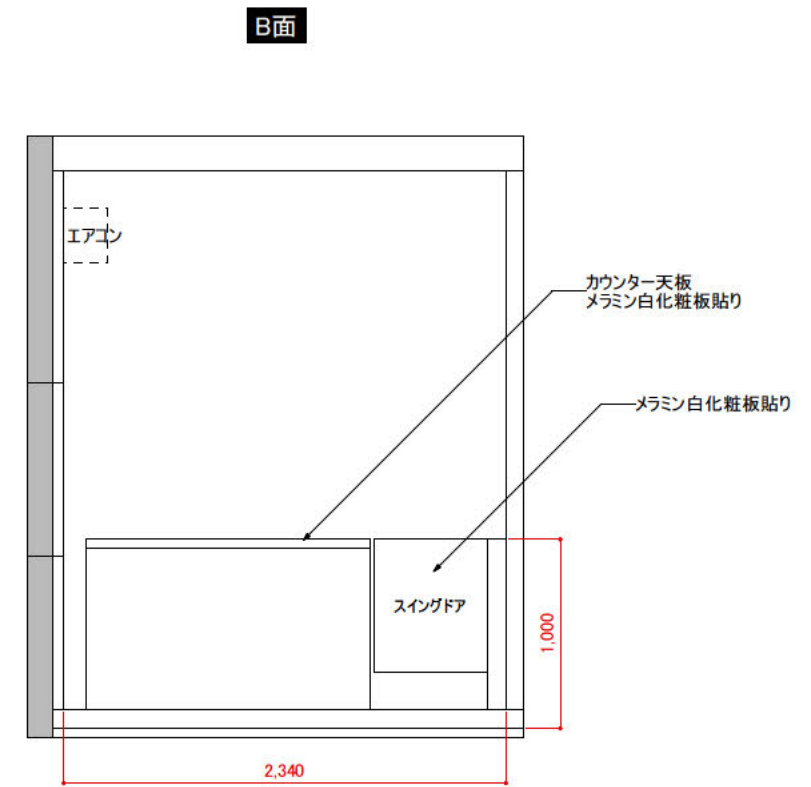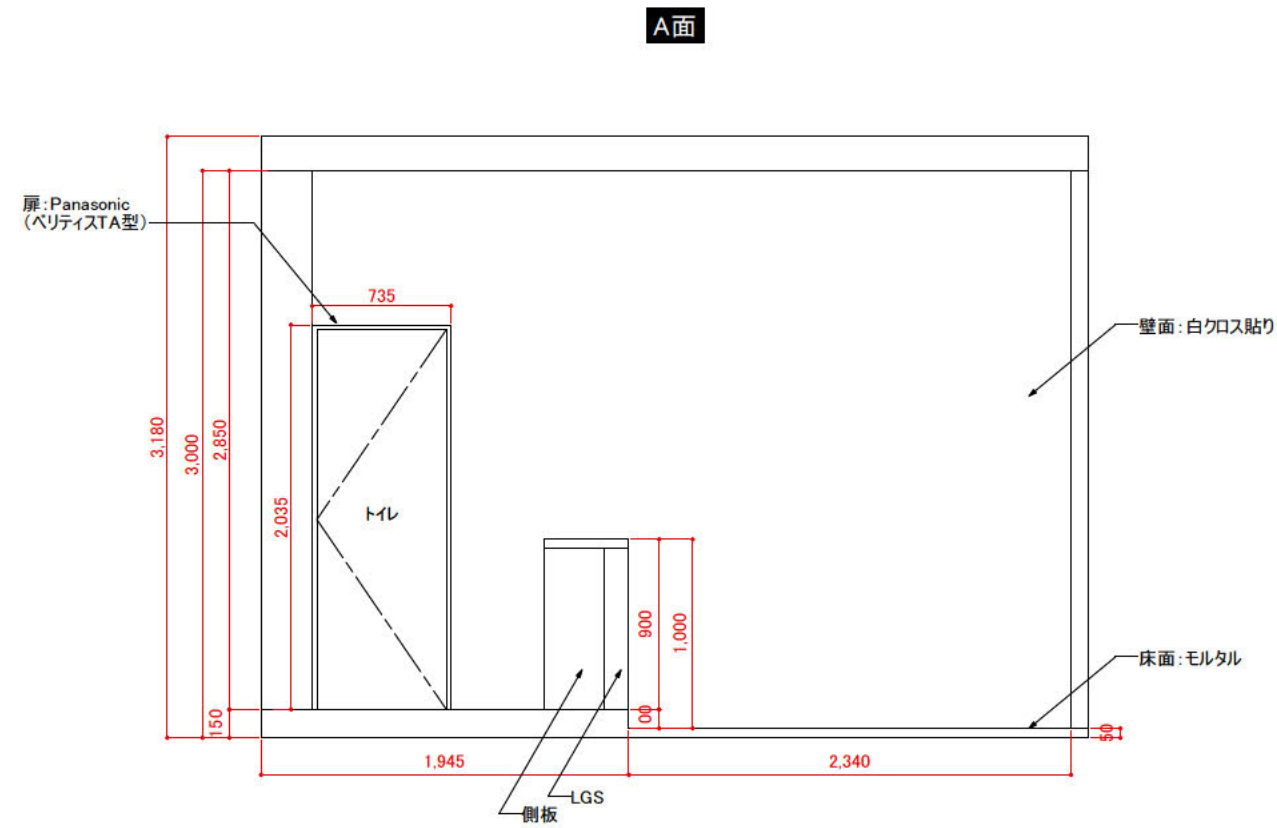


TITLE	SCALE	NAME	No.
展開図(待機室)	1/40 (A3)		


A面

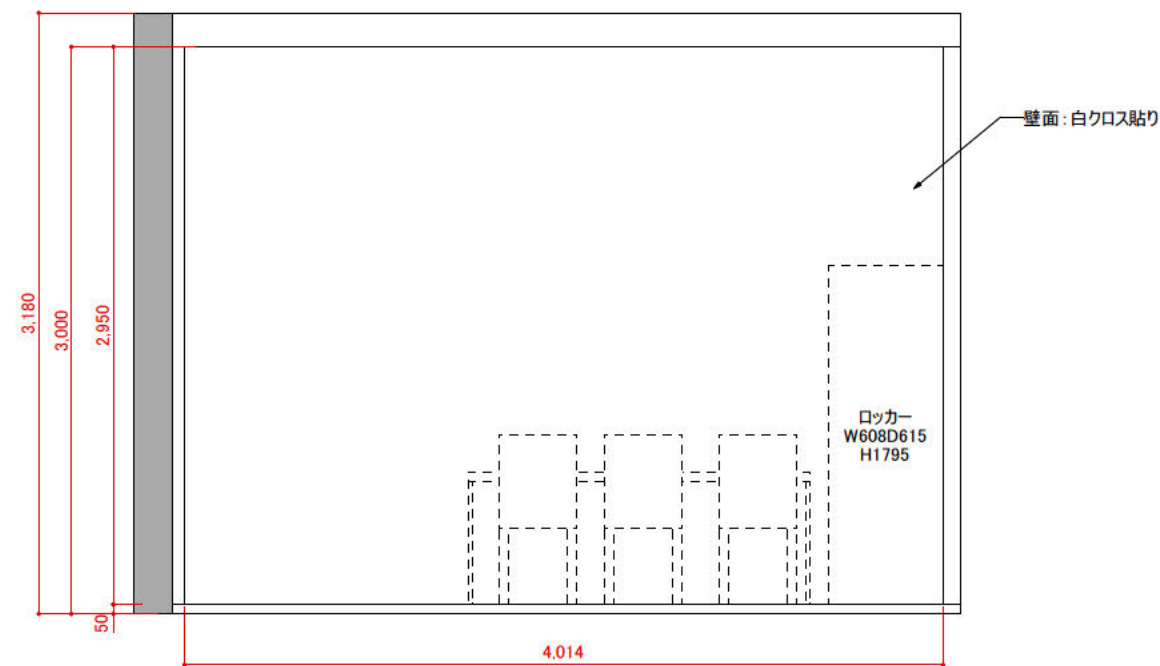


B面

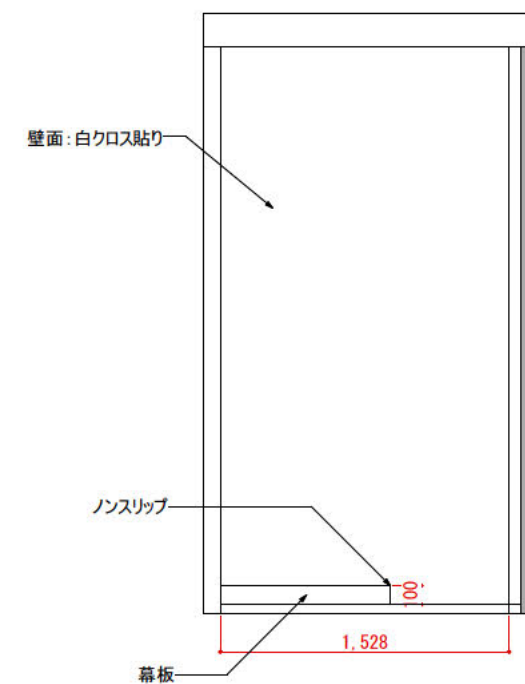





C面

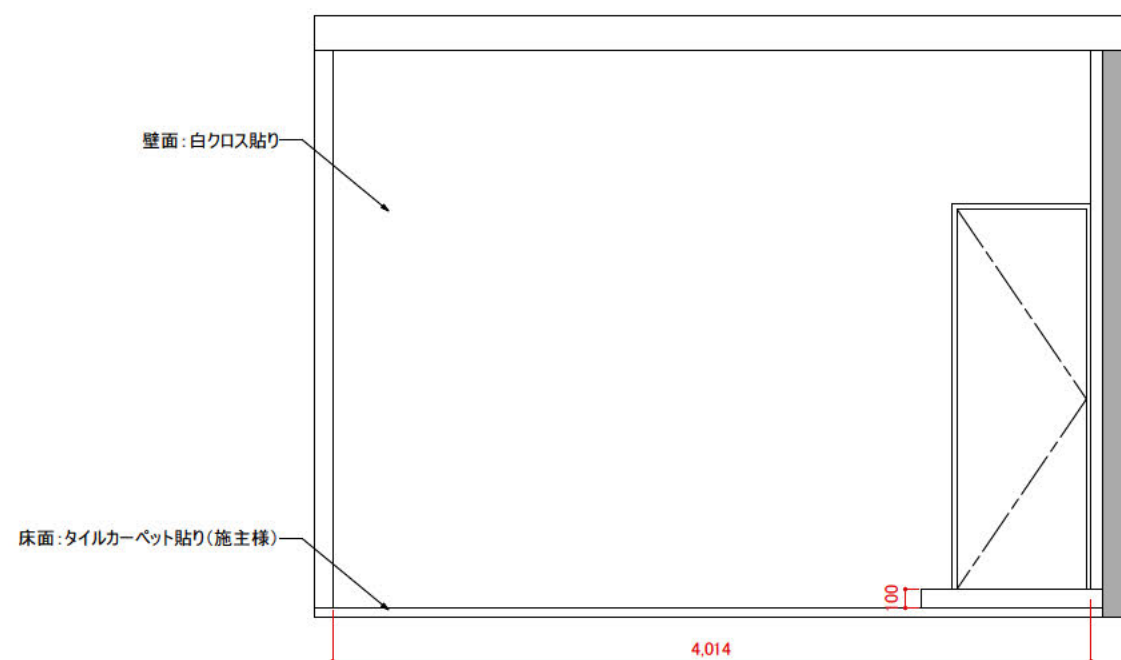

D面

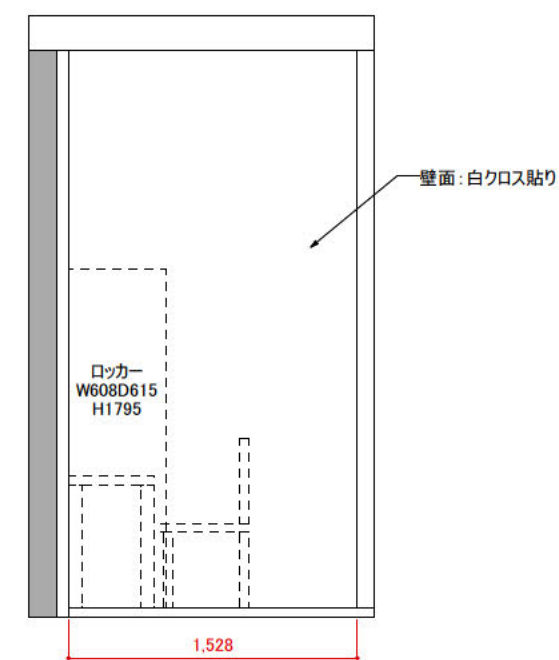

TITLE	SCALE	NAME	No.
展開図(更衣室)	1/40 (A3)		

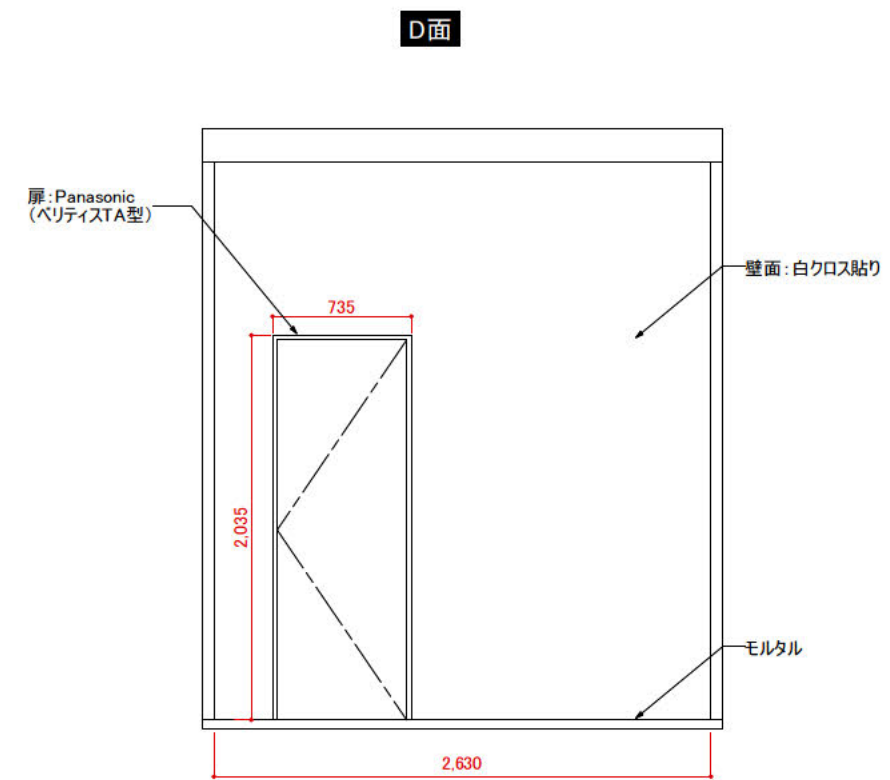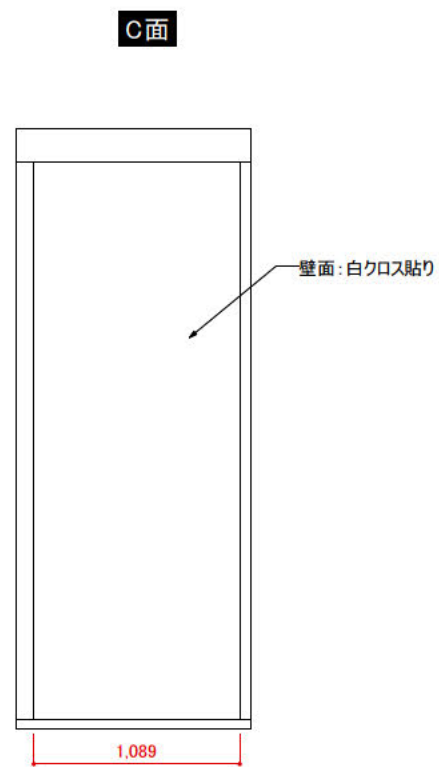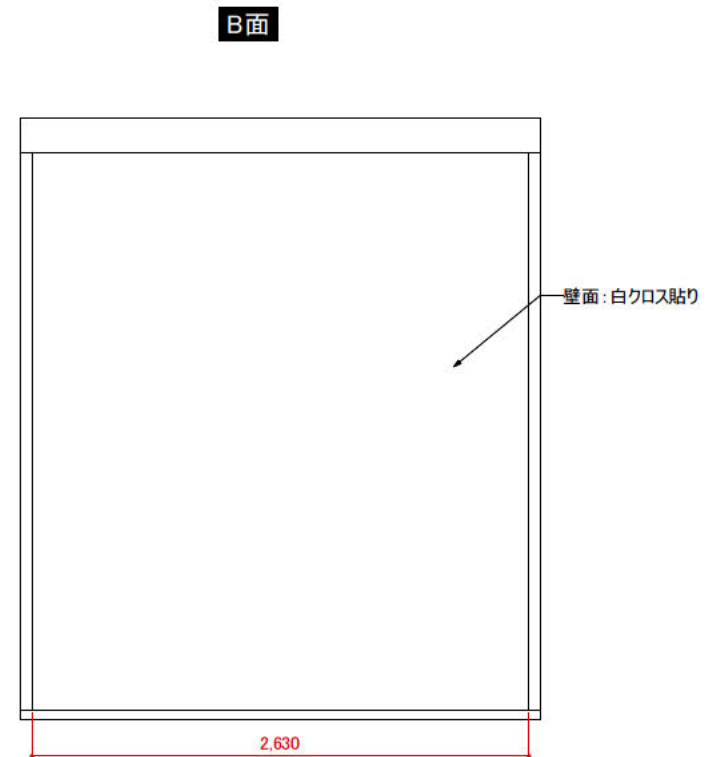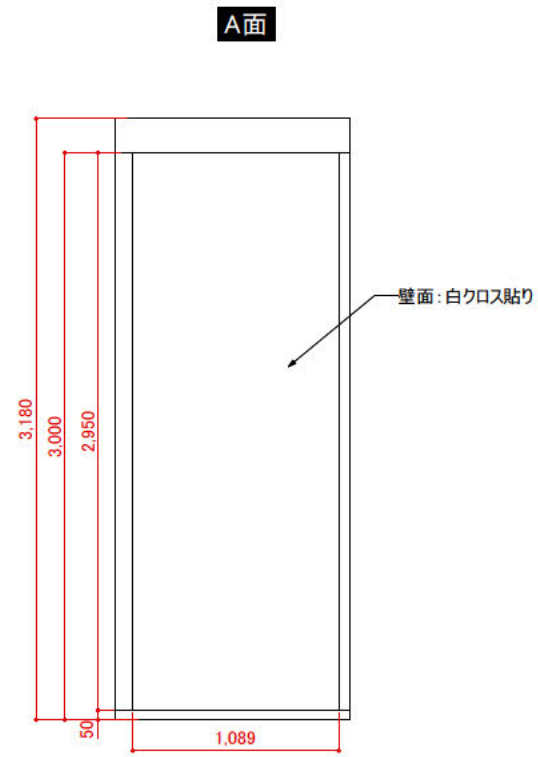

TITLE	SCALE	NAME	No.
展開図(倉庫)	1/40 (A3)		