

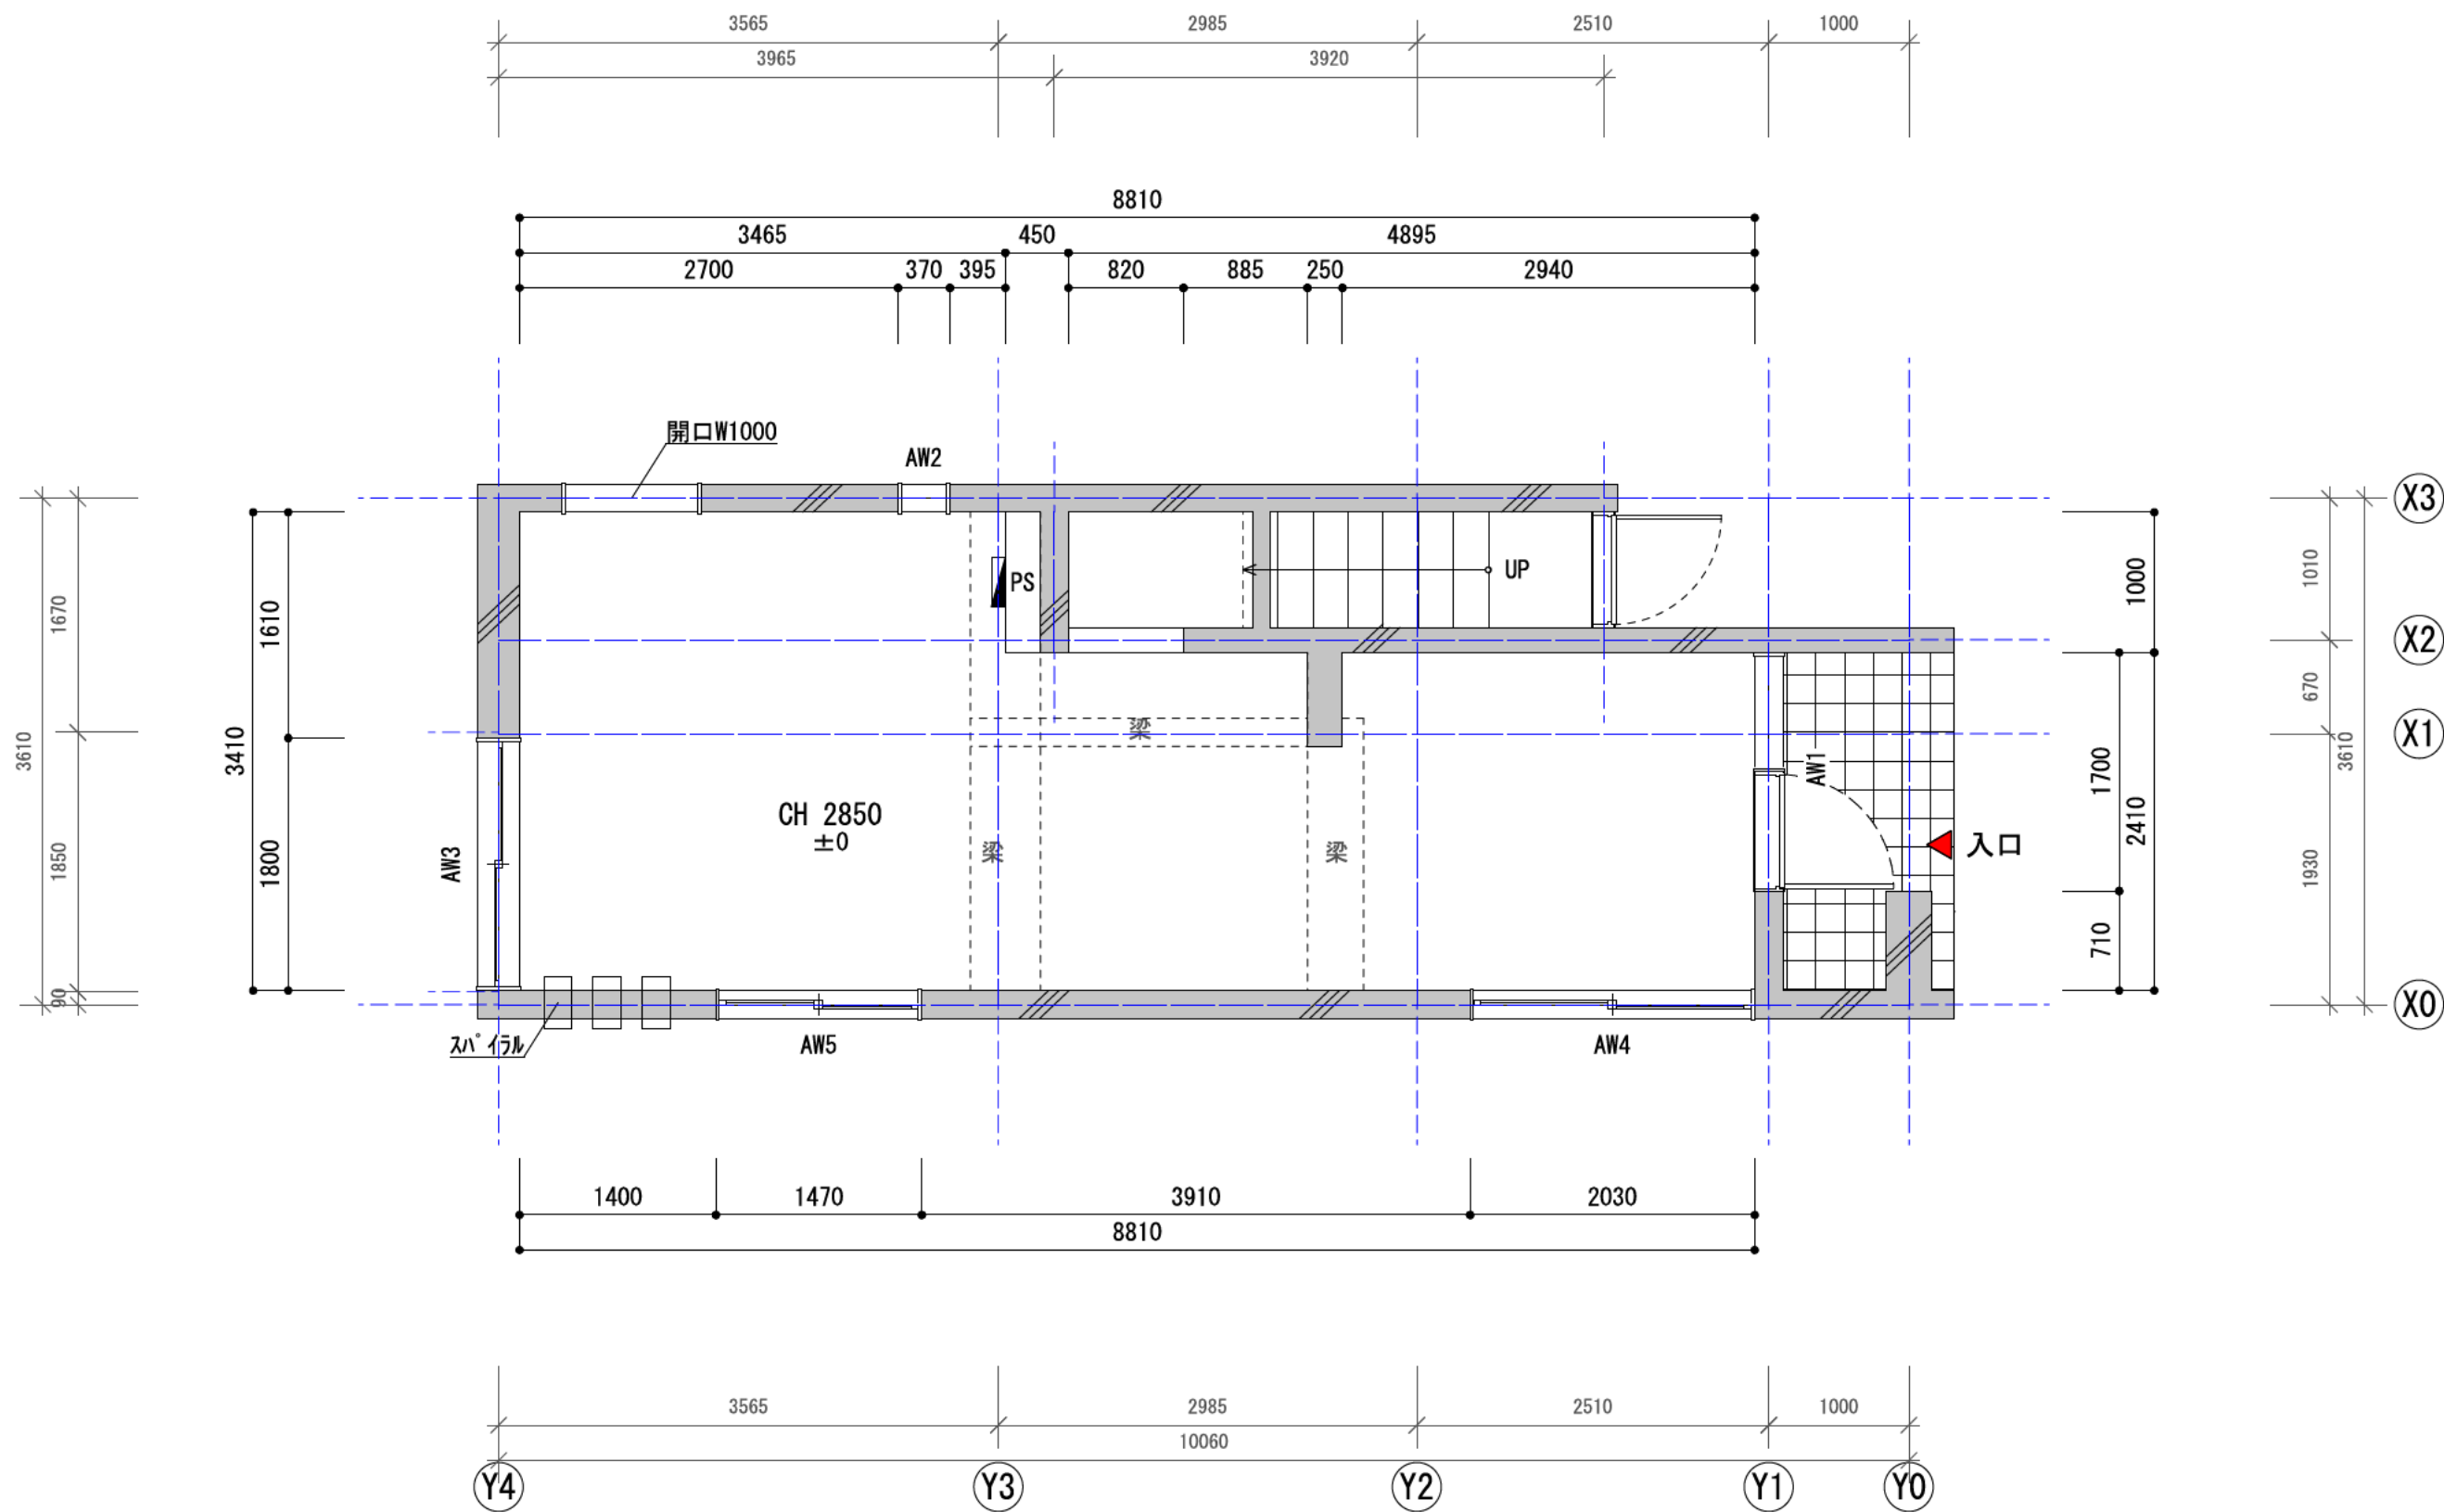


既存 壁

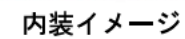


2021. 3. 14
2021. 3. 15
2021. 4. 11

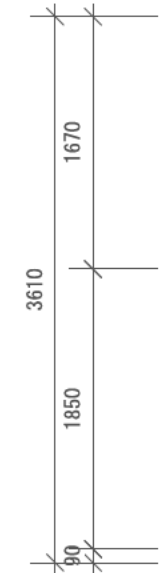

客席数	カウンター席 テーブル席	4席 8席	合計 12席
客席面積		22.541㎡	
厨房面積		6.454㎡	

食器収納要打合せ

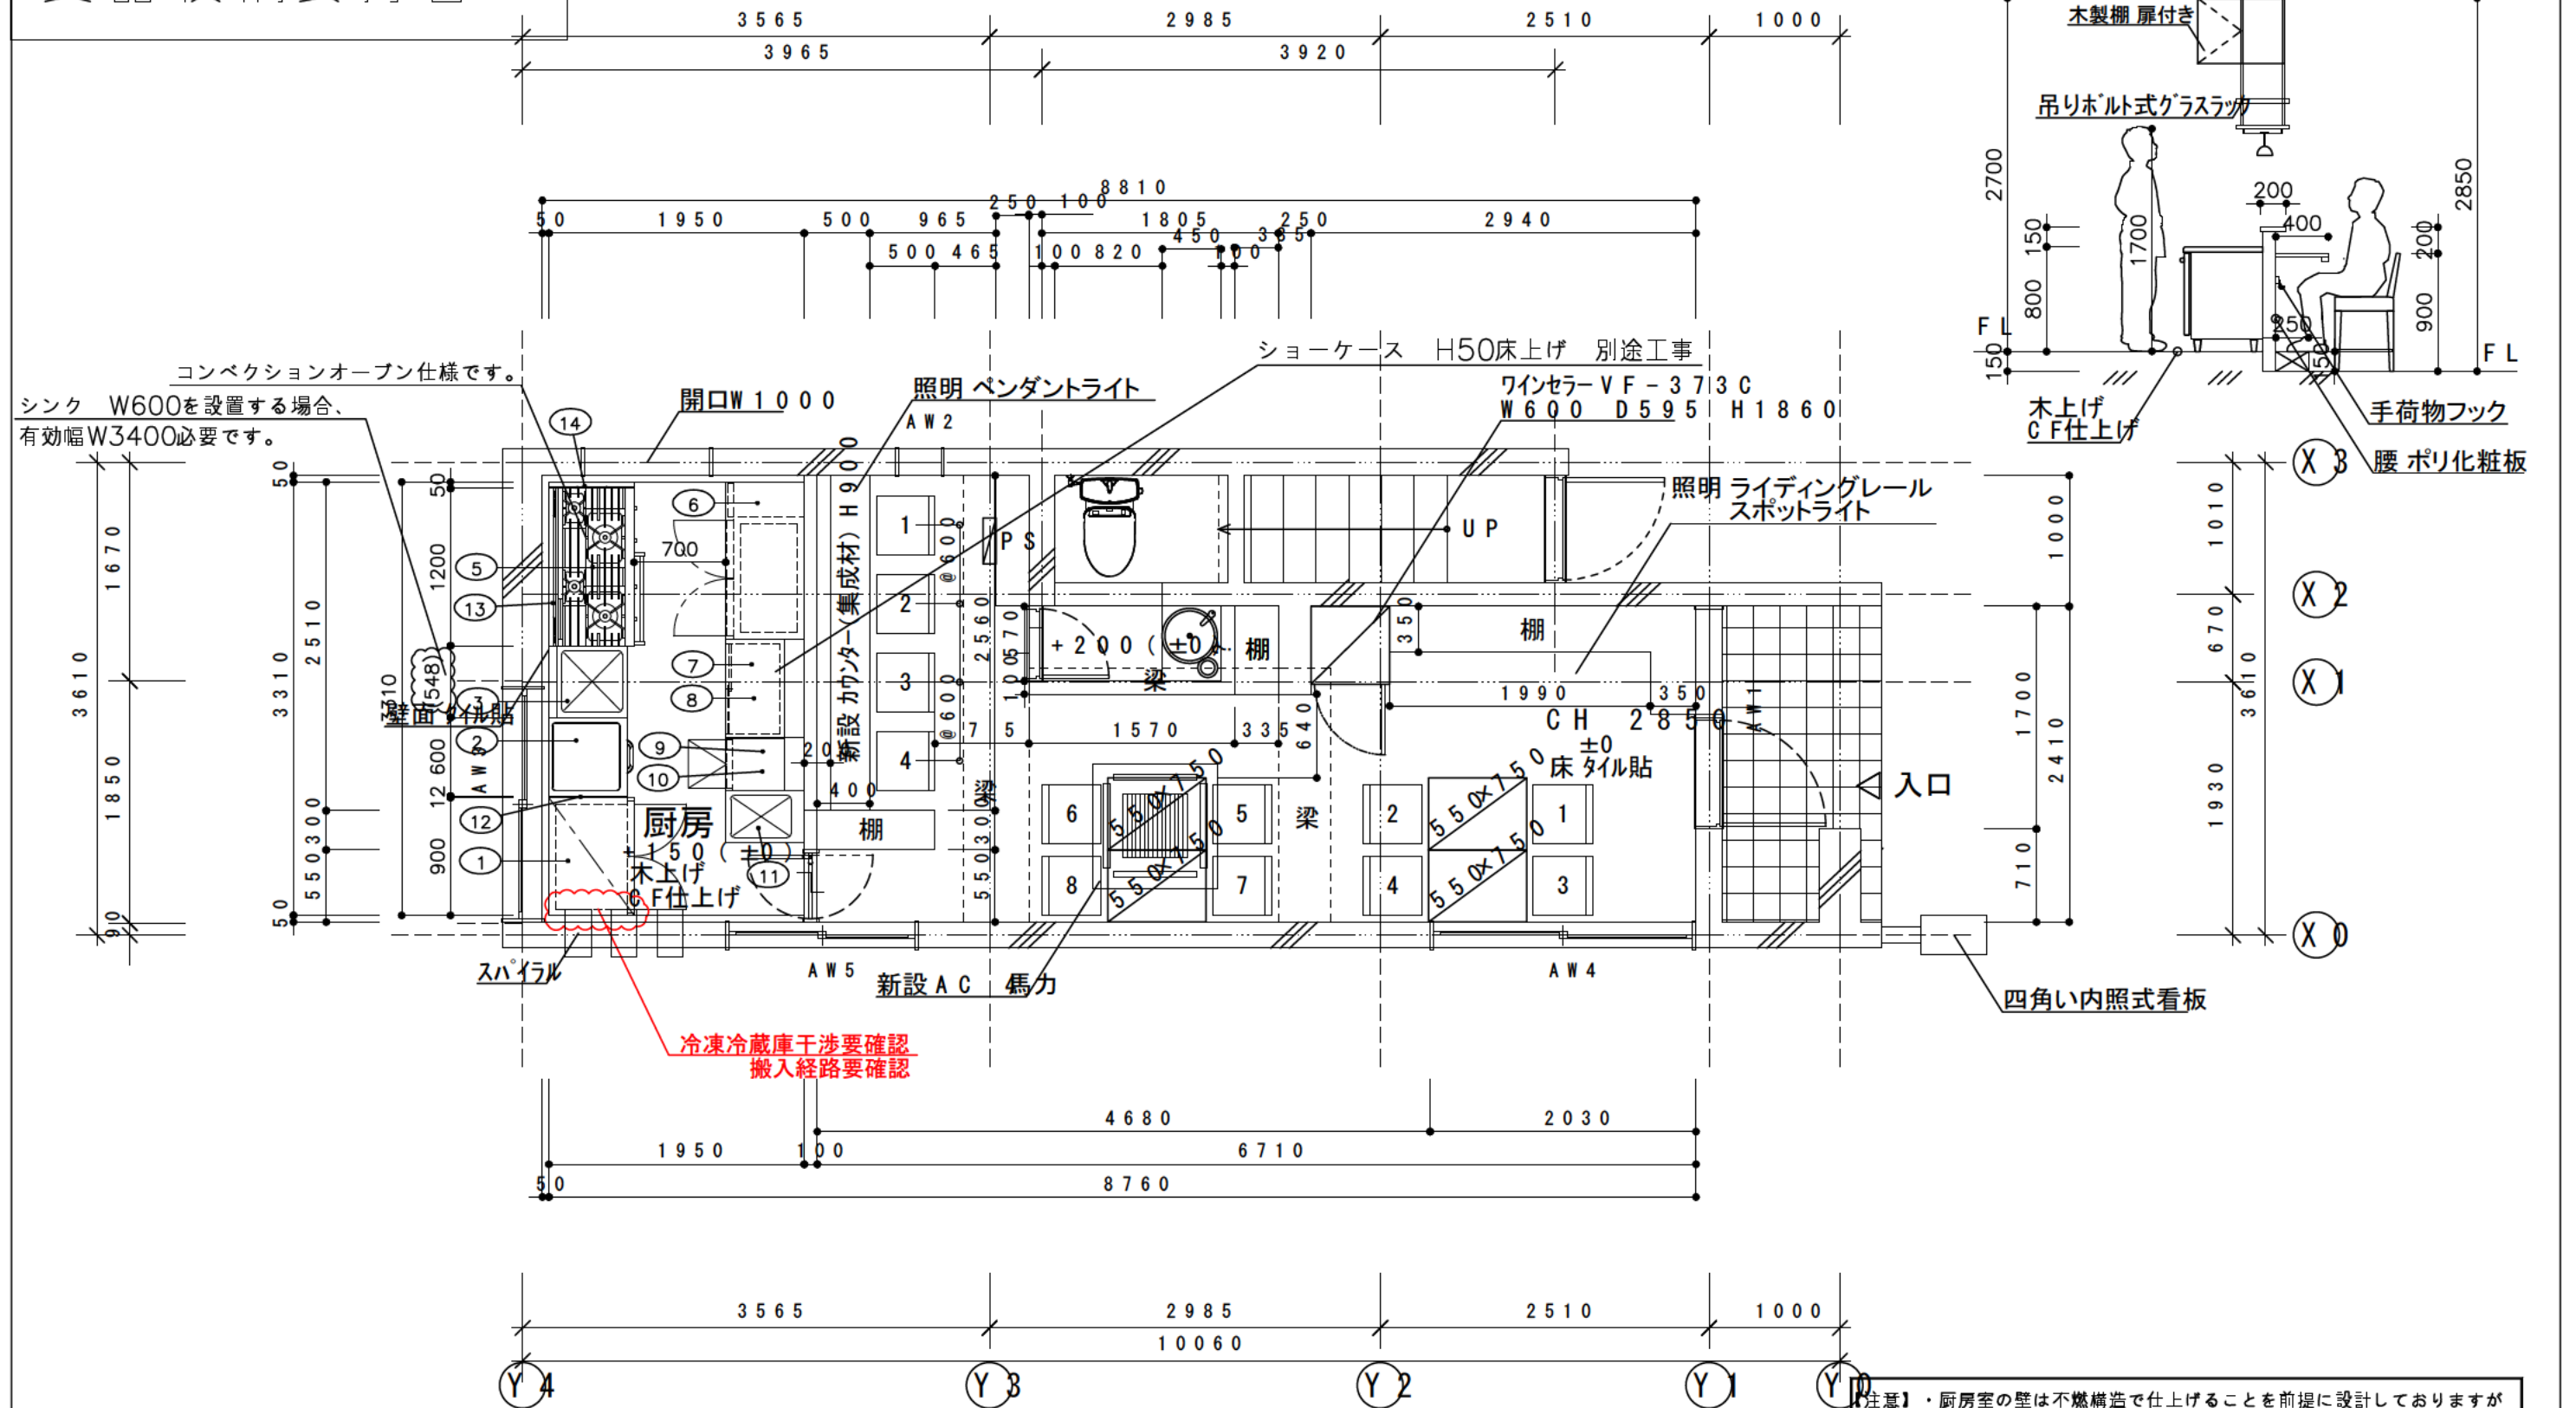



【注意】・厨房室の壁は不燃構造で仕上げることを前提に設計しておりますが加熱機器には火災防止の為、50mmの防熱板を設けています。防熱板は不燃構造と確認出来る場合のみ、取除く事が出来ます。不燃構造とは、建築の骨組みにあたる構造部分と内外の仕上げ材料が不燃材料で構成されているものをいう。

・厨房機器に対して有効な給排気量が確保されているものとします。

【凡例】 不燃構造部分（法的な区画は諸官庁の確認が必要です）

変更事項 ALTERATION		尺度 SCALE	日付 DATE	図番 DRAWING No.	工事名 TITLE	納品日 DATE OF DELIVERY
L1		1/50	2022.04.12	42_2203064	イタリアンバル 店舗計画	
L2		検図 CHECK	設計 DESIGN	製図 DRAW	図面名称 DRAWING CORD	承認印 APPROVED
L3					厨房機器配置図	
L4						
L5						

- 既存 壁
- 新設 壁
- 新設 壁 t50
- 新設 腰壁

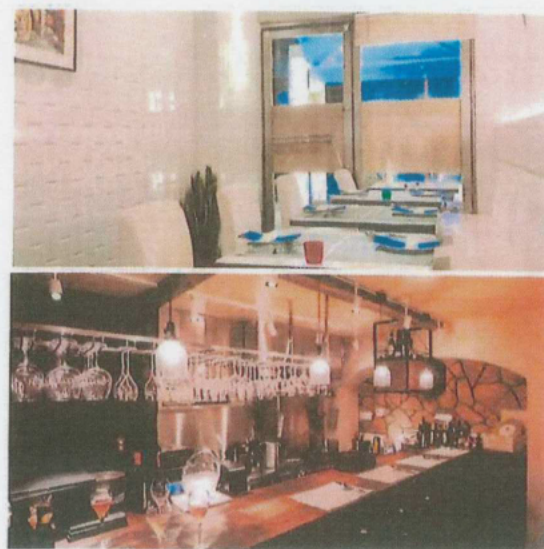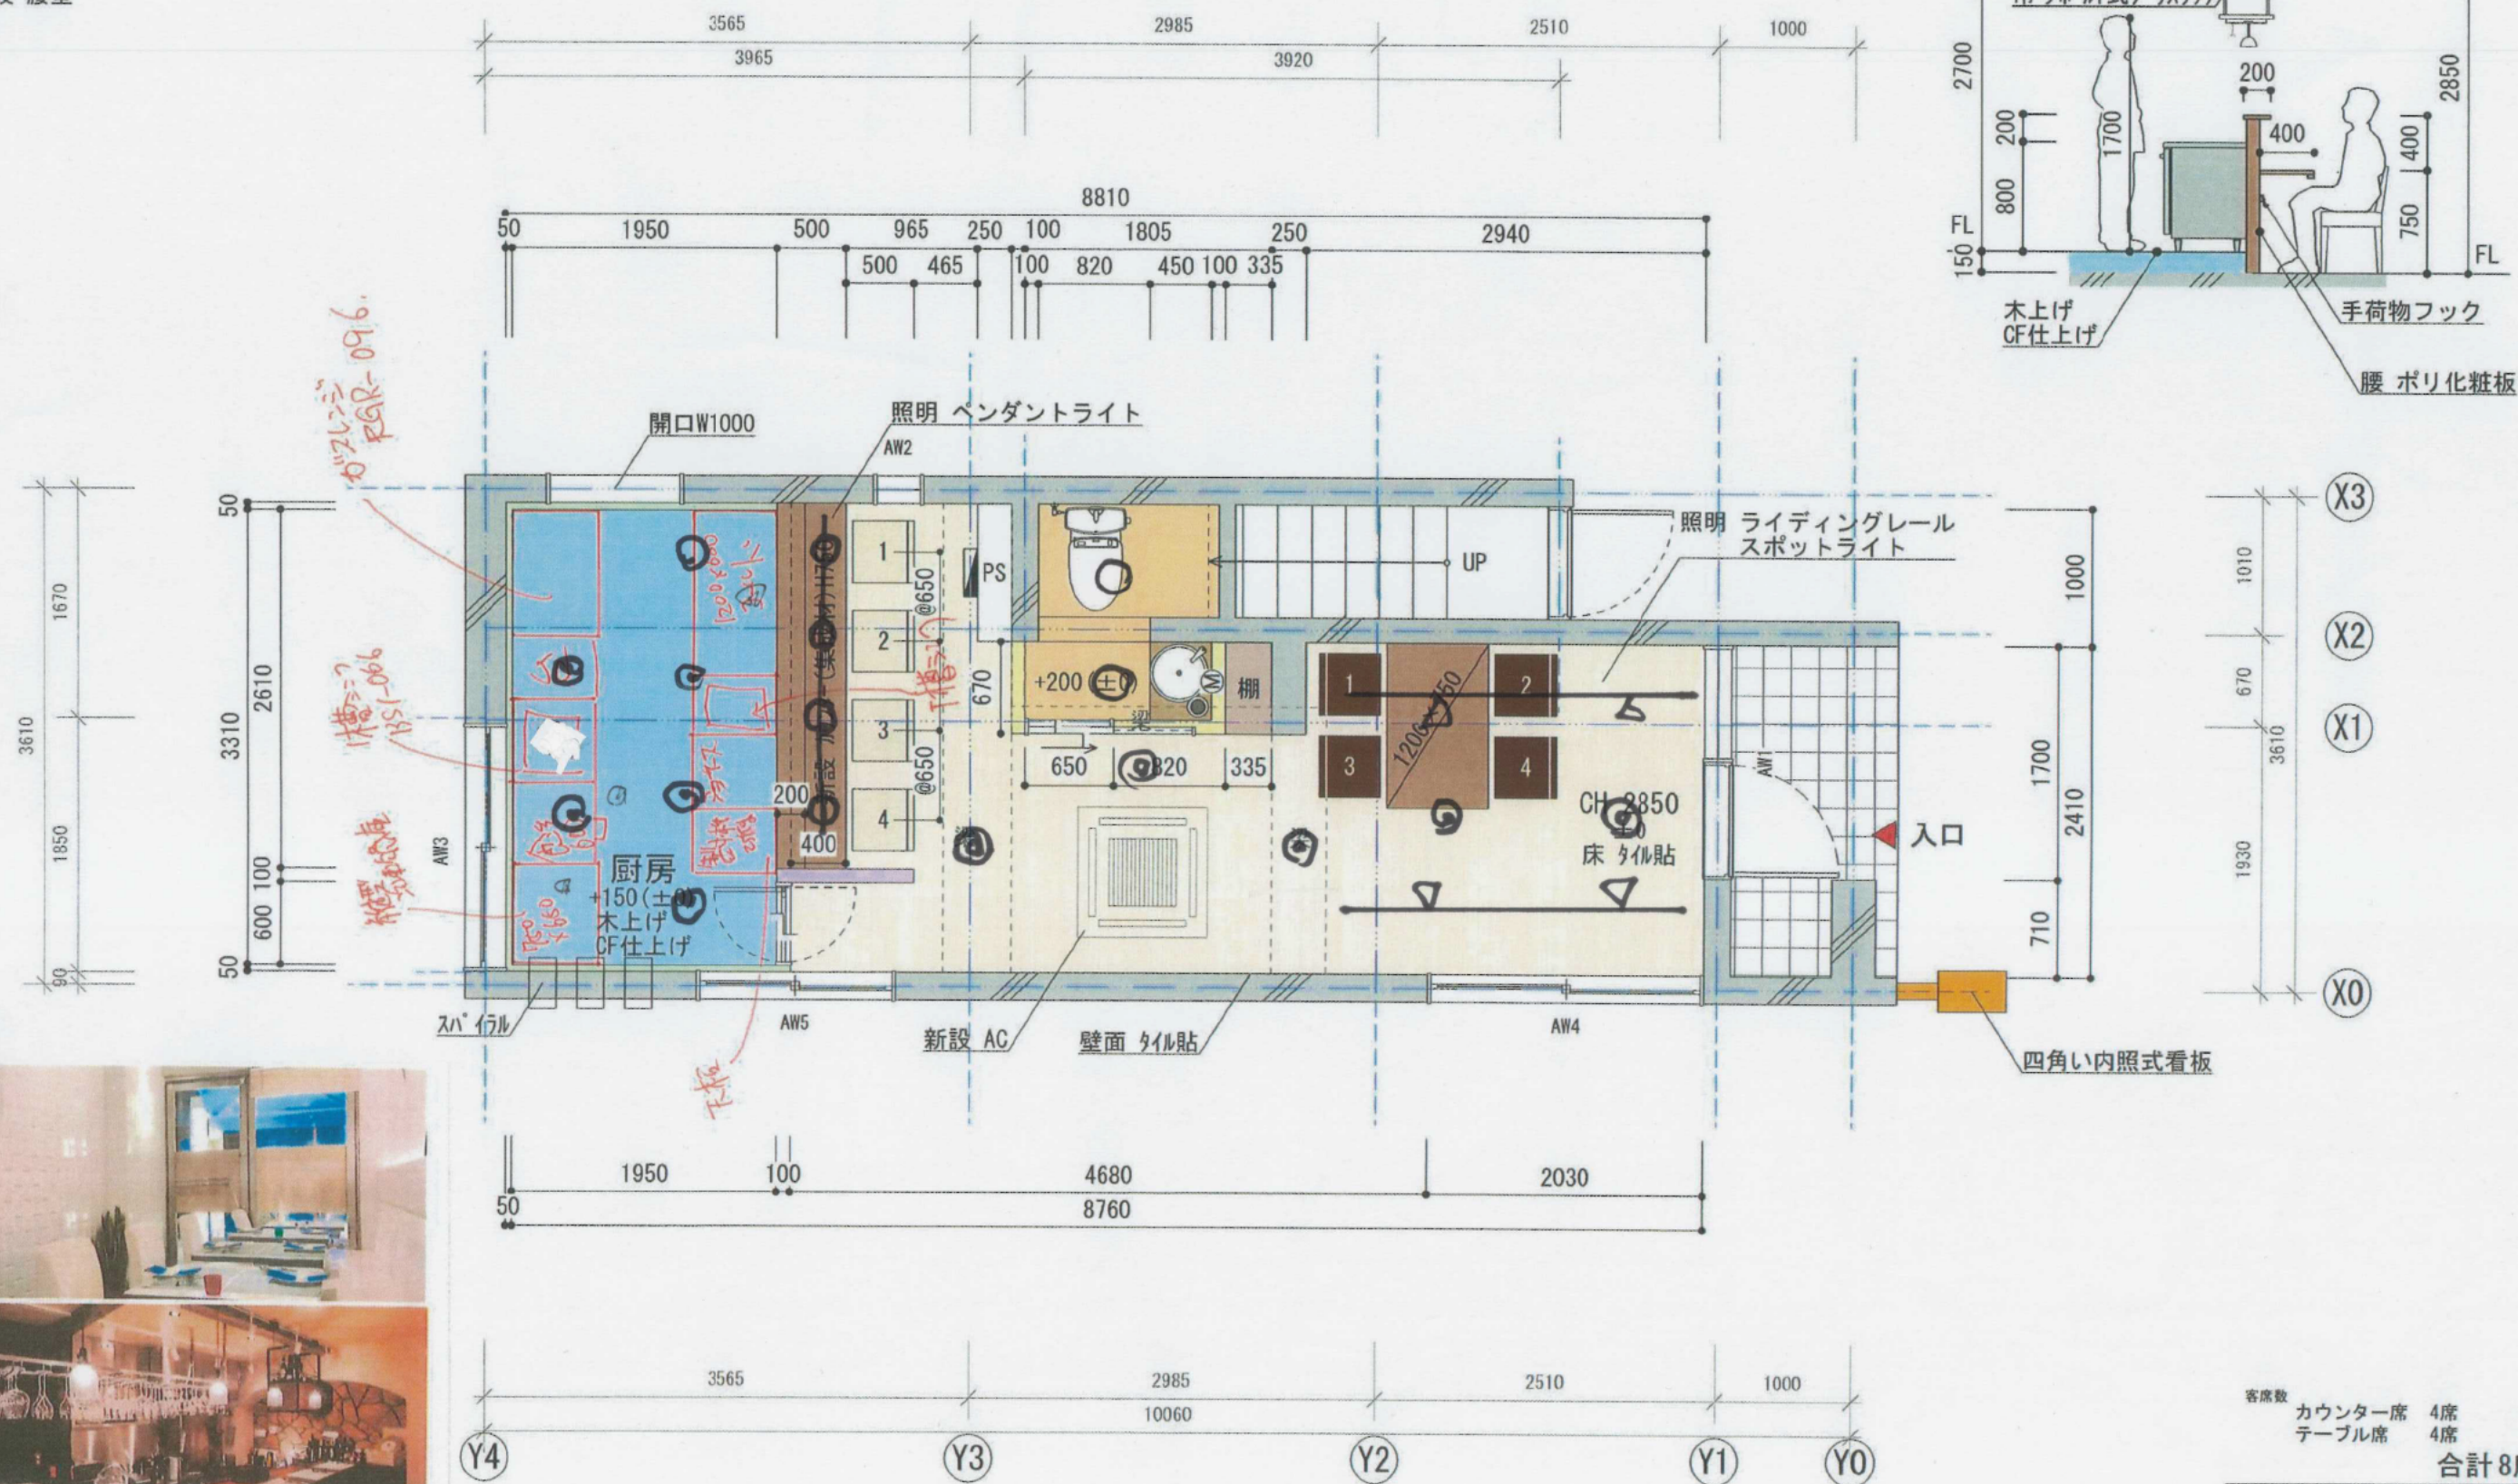

内装イメージ

客席数	カウンター席 4席	テーブル席 4席	合計 8席
客席面積	22.541m ²		
厨房面積	6.454m ²		

PROJECT 店名 イタリアンバル 店舗計画

ADDRESS 東京都 大田区 西糀谷

TITLE 平面計画

SCALE 1:50

DATE 2022. 3. 14

STAFF