


注 記

図中の施術台寸法は1800×600です
 患者更衣室の寸法は800×800です
 図中カウンターの寸法 350×1500

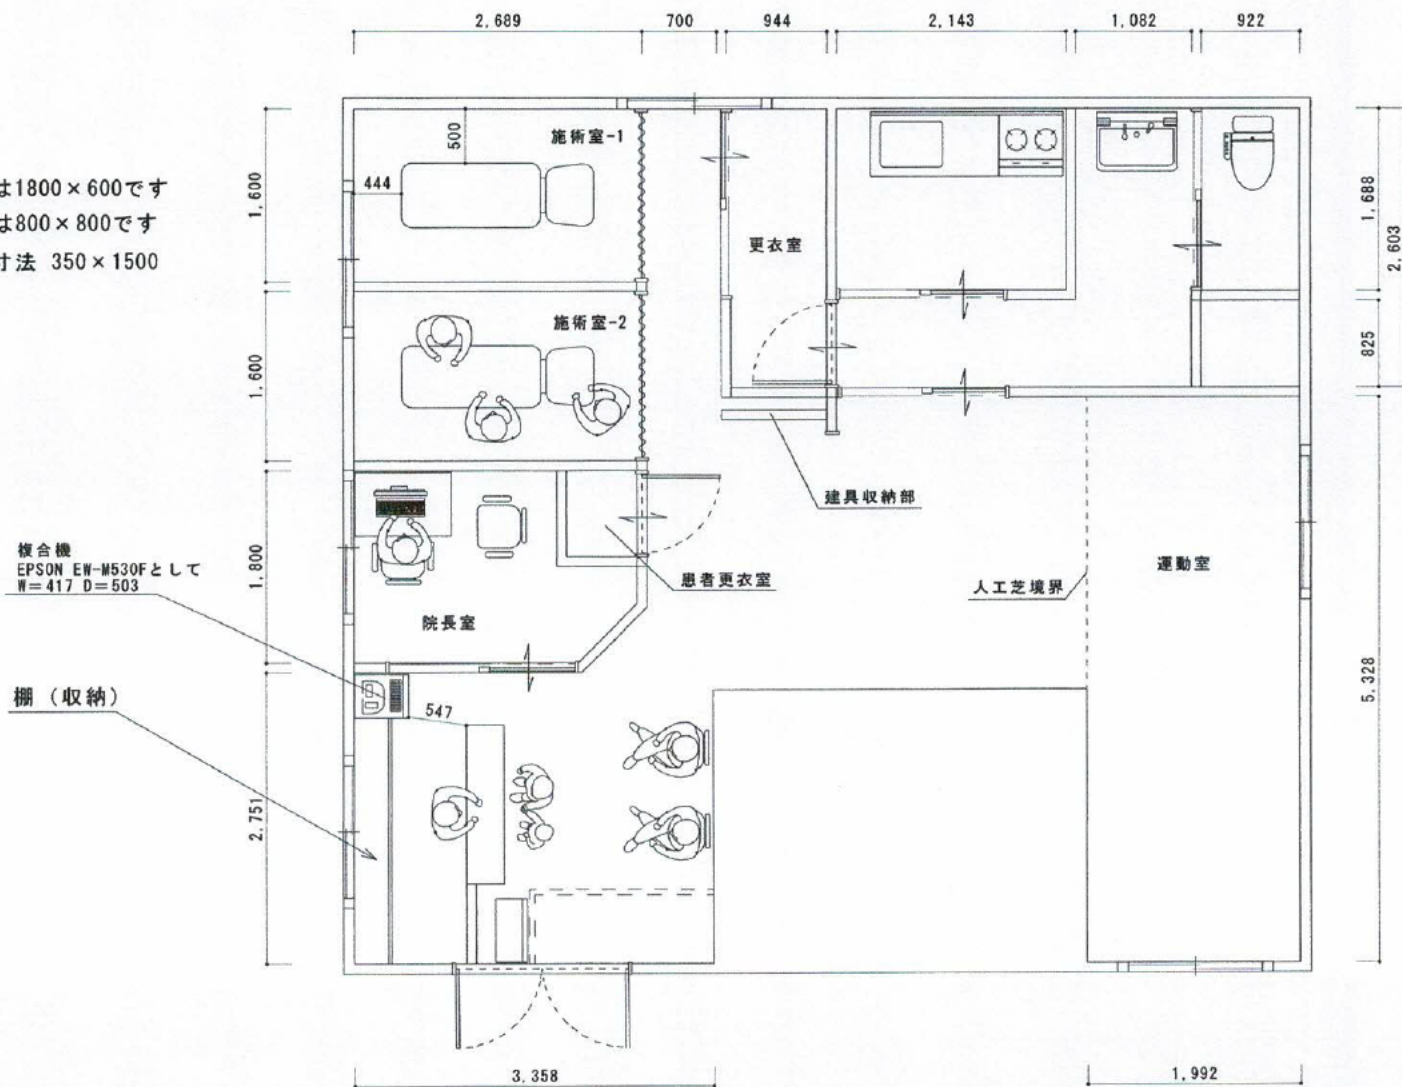

メモ	担当建築士	工事名	DATA	1/50	図面NO
	担当設計士	図面名	SCALE	2022/05/03	