



DATE	PROJECT	ADDRESS	TITLE	SCALE	NAME	No.
2022/05/20	京都府 塾	京都府京都市中京区壺屋町	平面図	1/60 (A3)		

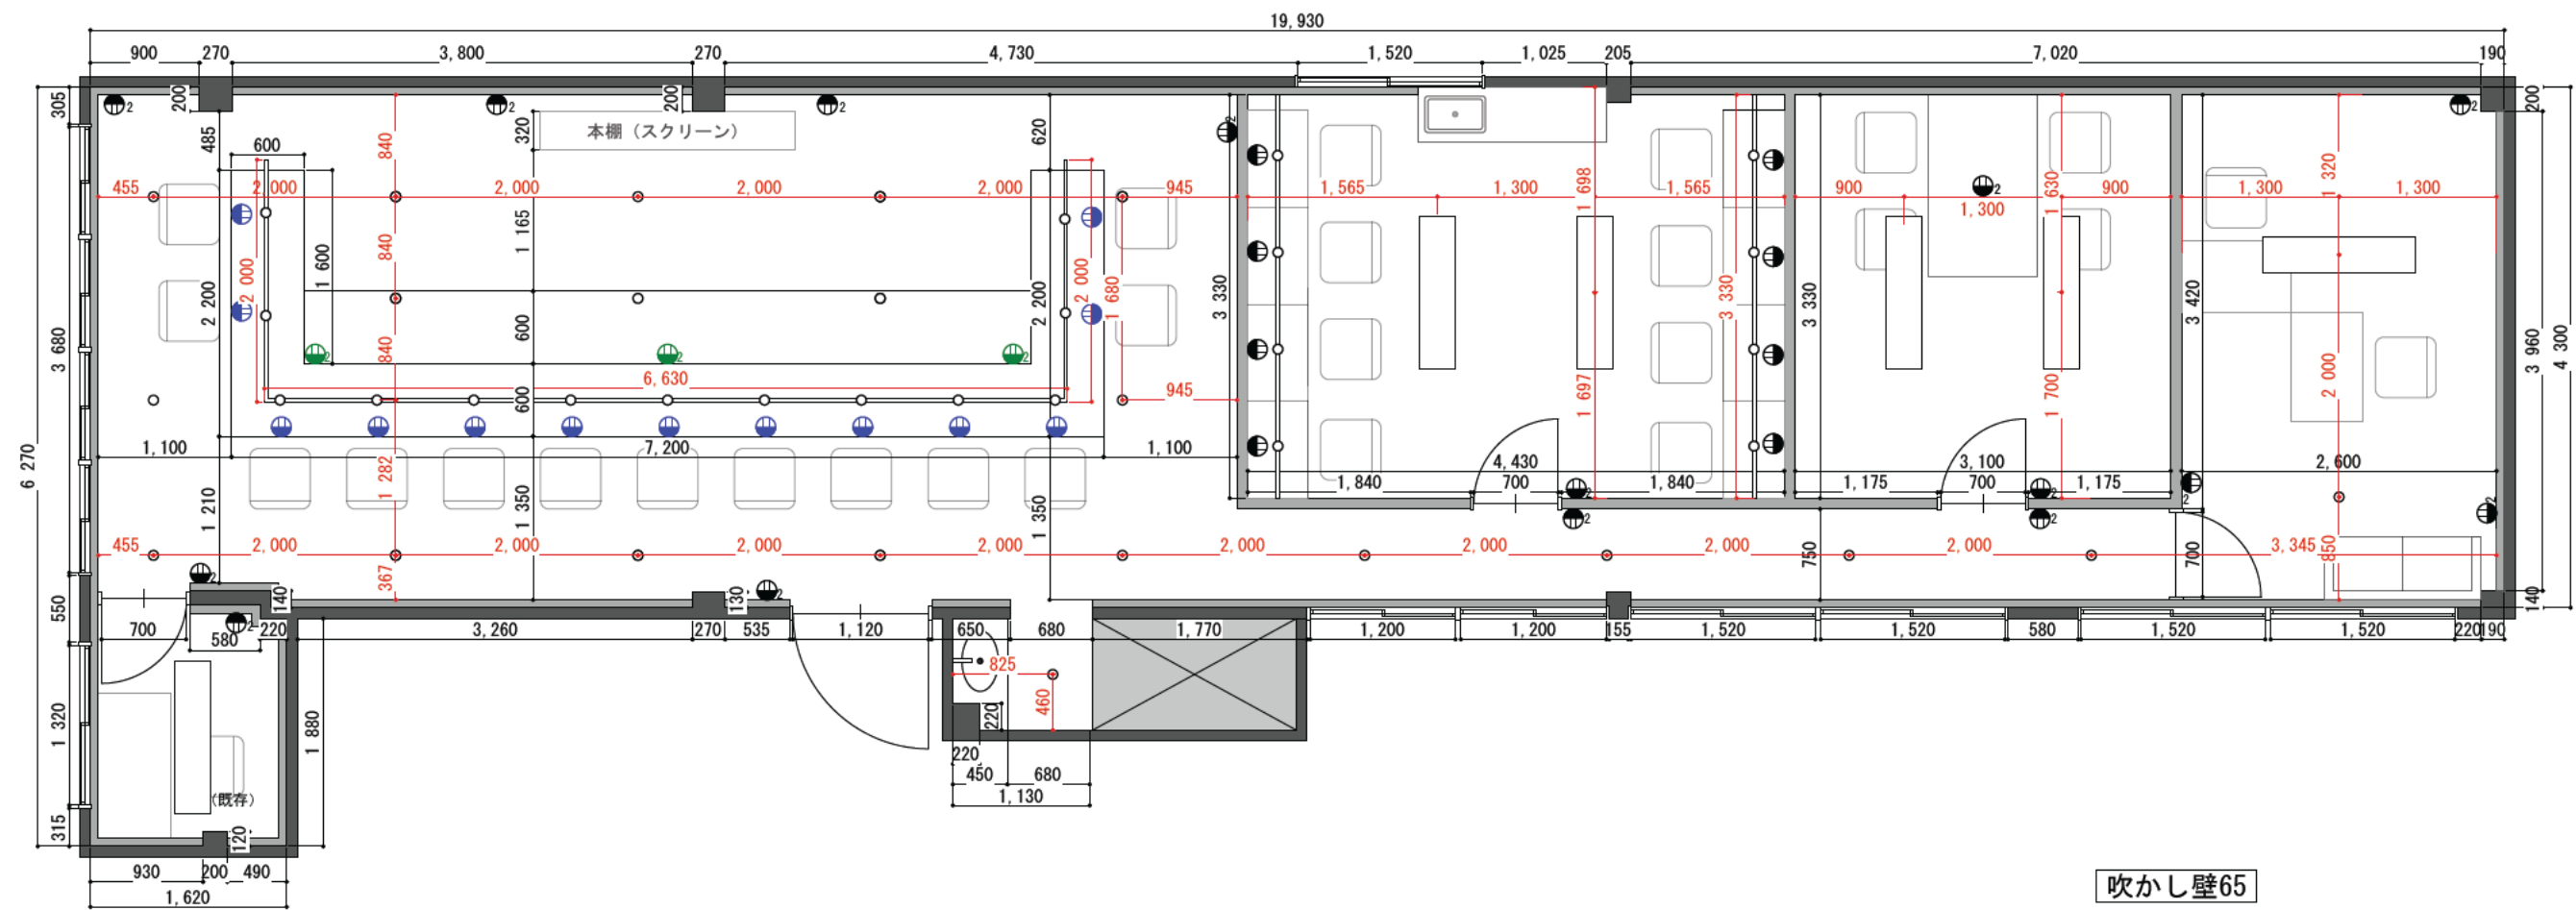

吹かし壁65

- :カウンタ 裏側面
- :カウンタ 天板裏
- :ダウンライト
- :ベースライト
- :スポットライト

DATE	PROJECT	ADDRESS	TITLE	SCALE	NAME	No.
2022/05/20	京都府 塾	京都府京都市中京区壺屋町	電気設備図	1/60 (A3)		

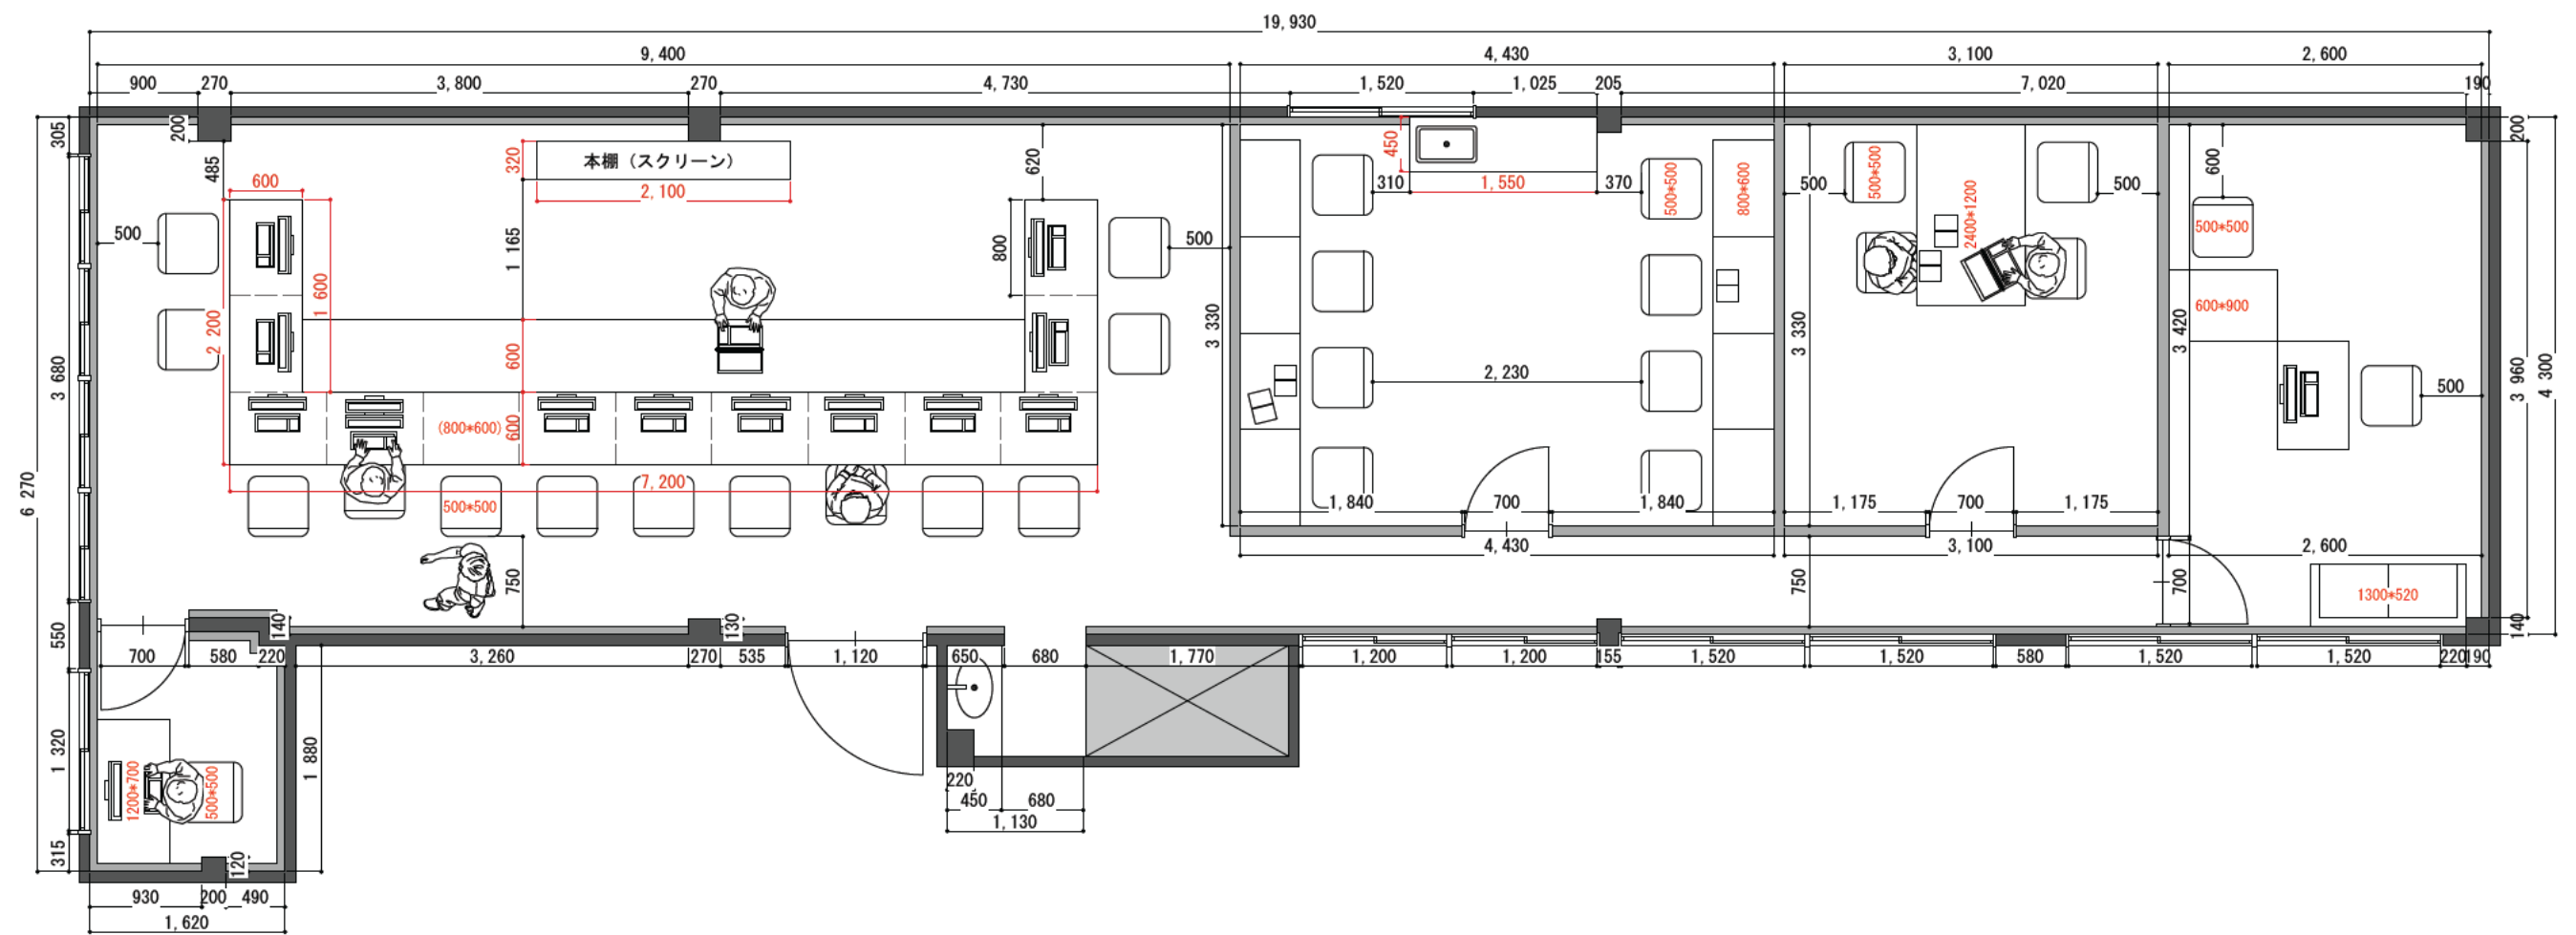

DATE	PROJECT	ADDRESS	TITLE	SCALE	NAME	No.
2022/05/20	京都府 塾	京都府京都市中京区壺屋町	配置図	1/60 (A3)		