


- ① 手洗いシンク
- ② 二層シンク
- ③ HIコンロ
- ④ 冷蔵庫（図中は135L）
- ⑤ サンプルショーケース

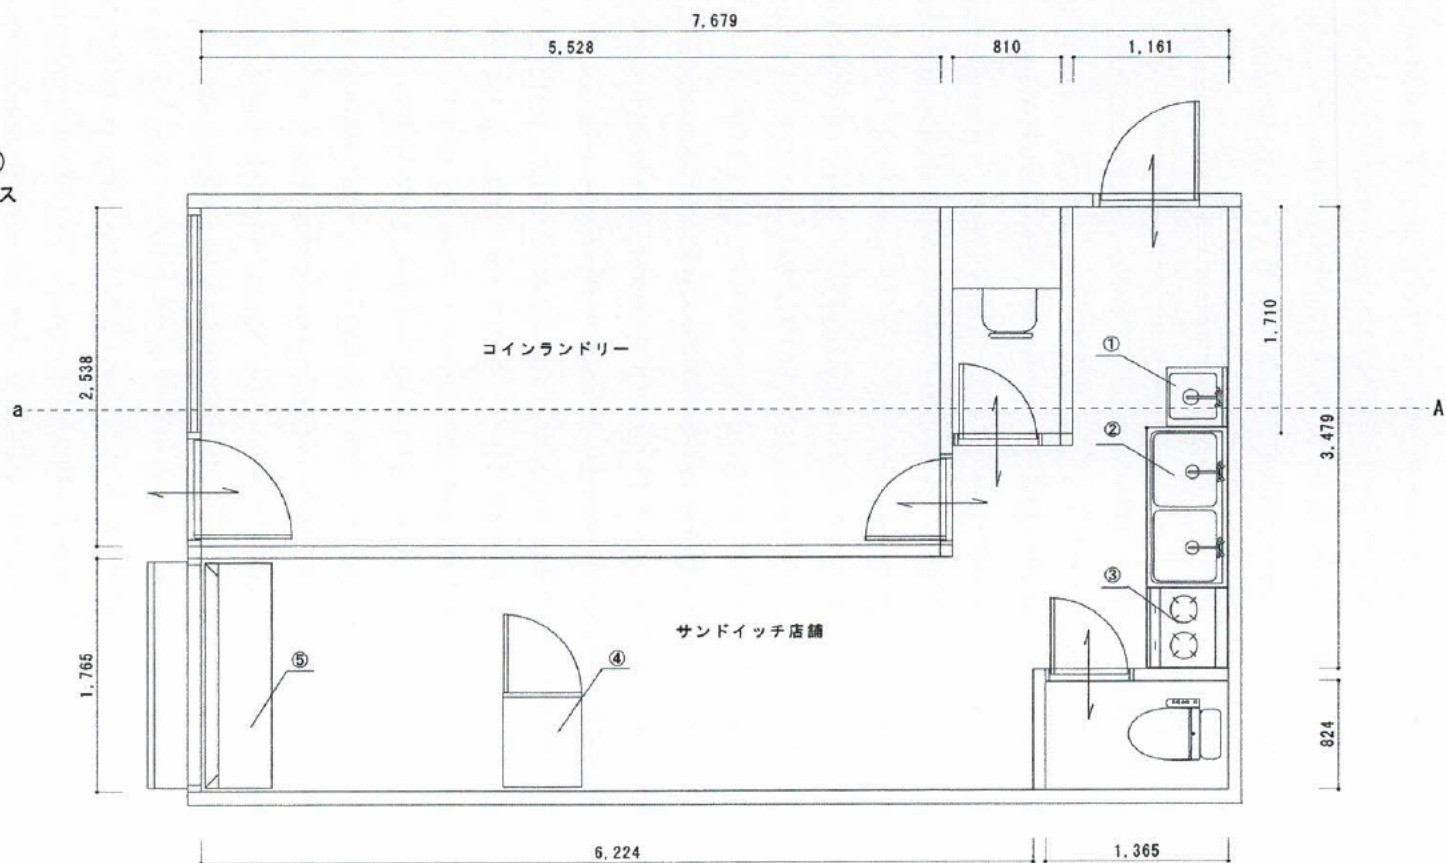

メモ

担当建築士

担当設計士

工事名


図面名

レイアウト図


DATA 2022/05/10

SCALE 1/40


図面NO

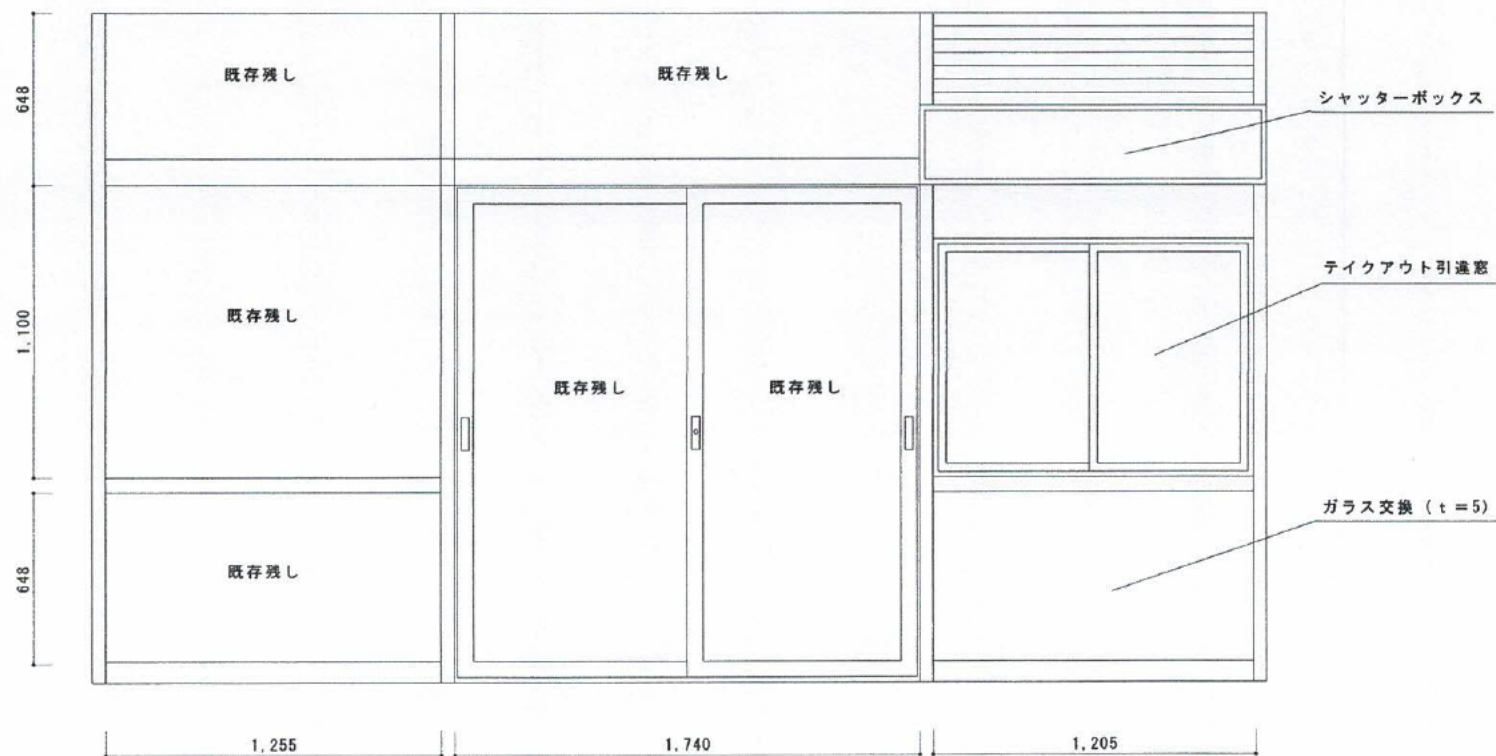

	メモ	担当建築士		工事名	DATA	2022/05/10	図面NO
		担当設計士		図面名	フロントサッシ	SCALE 1/20	

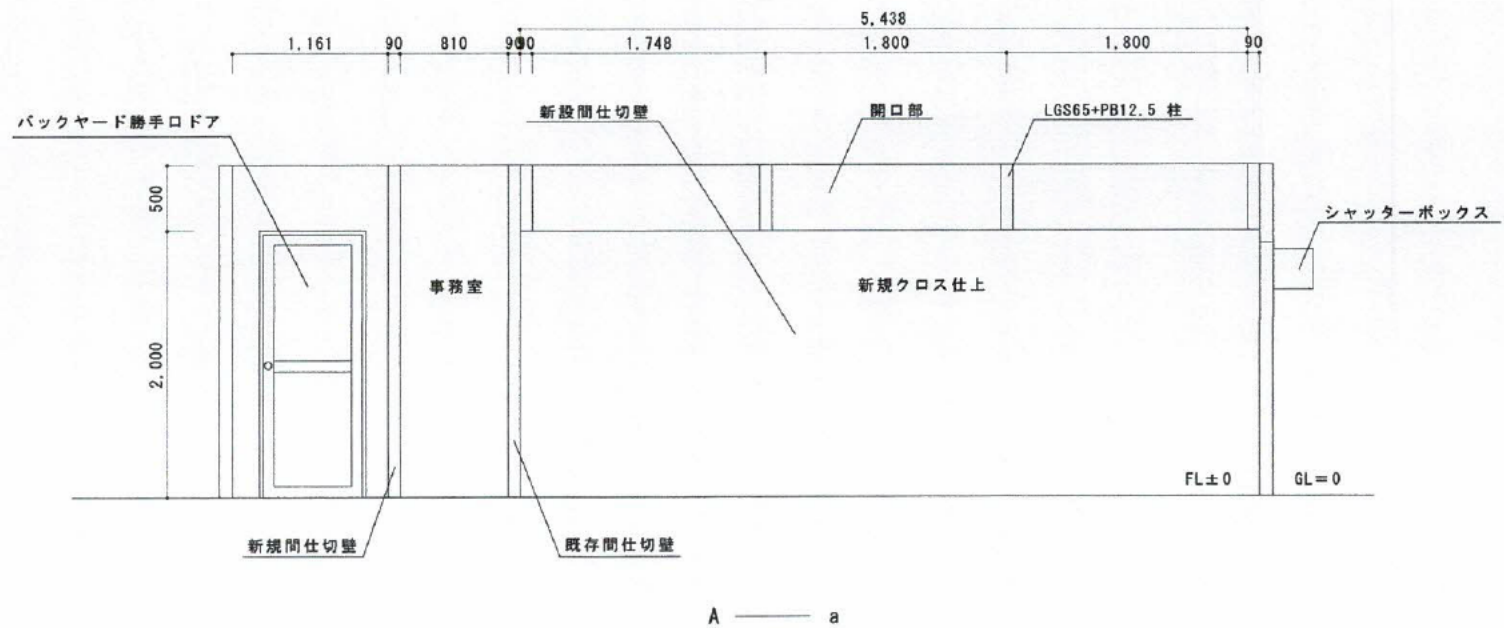


	メモ	担当建築士		工事名	DATA	2022/05/10	図面NO
		担当設計士		図面名		1/40	

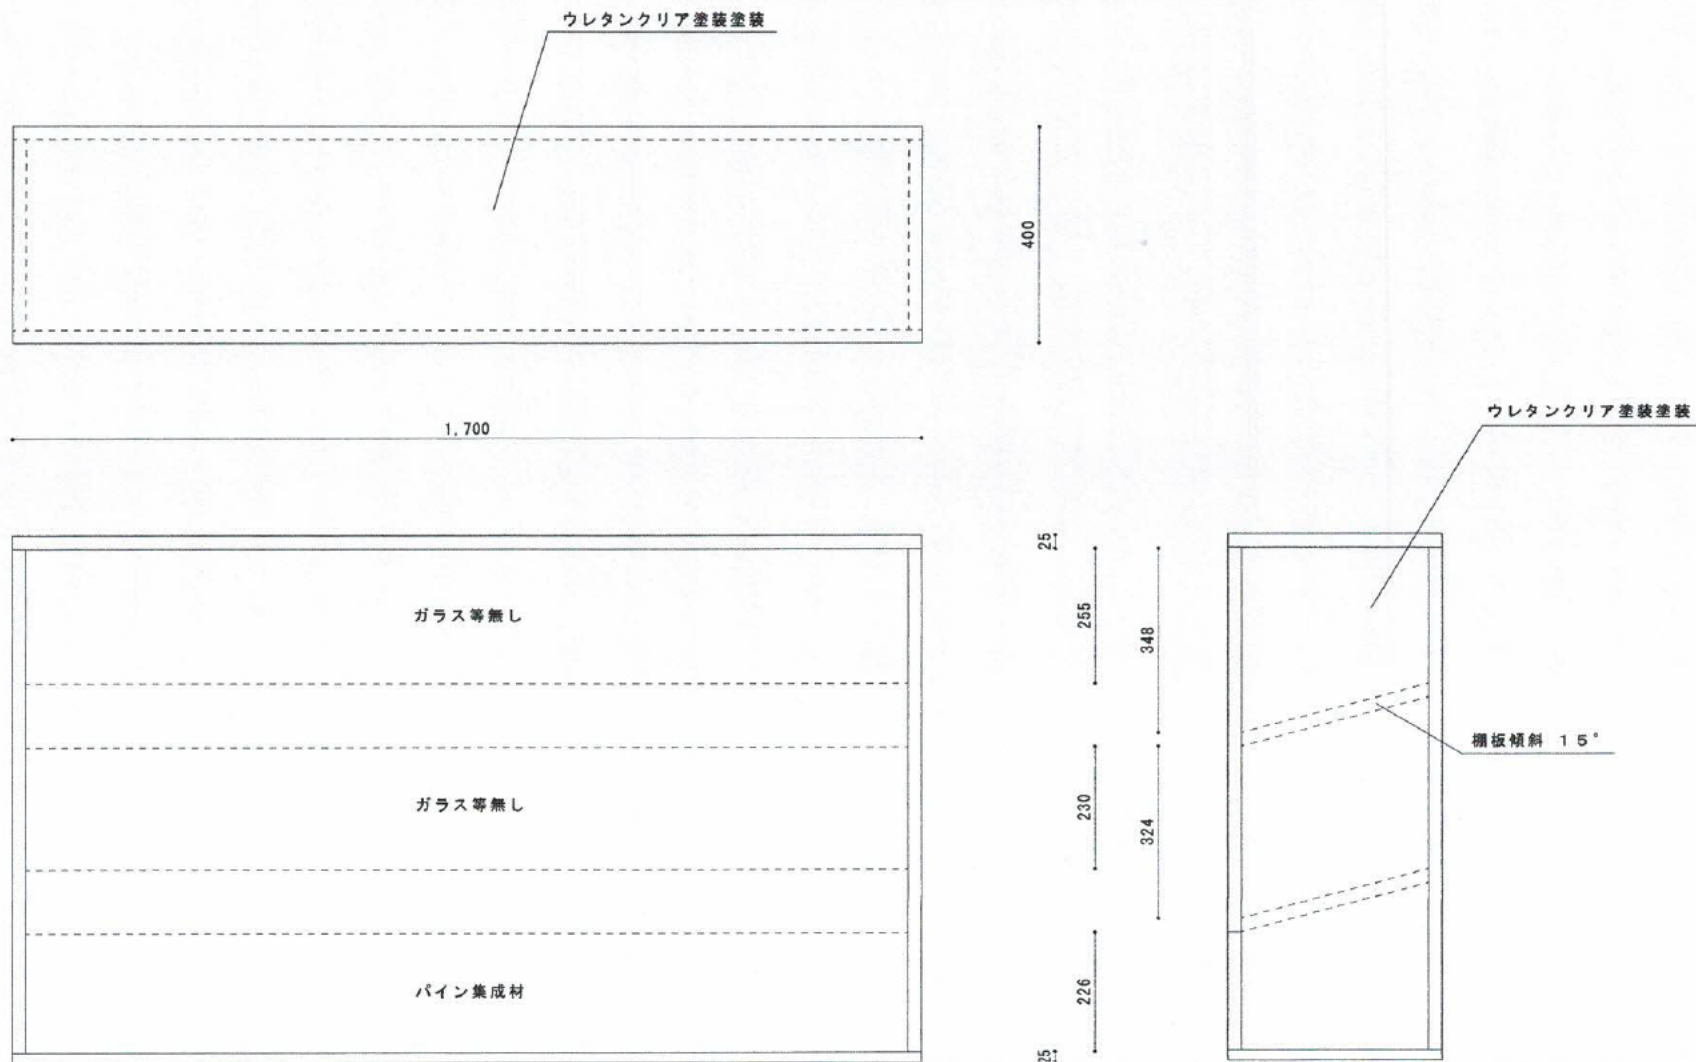

25

	メモ	担当建築士		工事名		DATA	2022/05/10	図面NO
		担当設計士		図面名	家具図	SCALE	1/10	

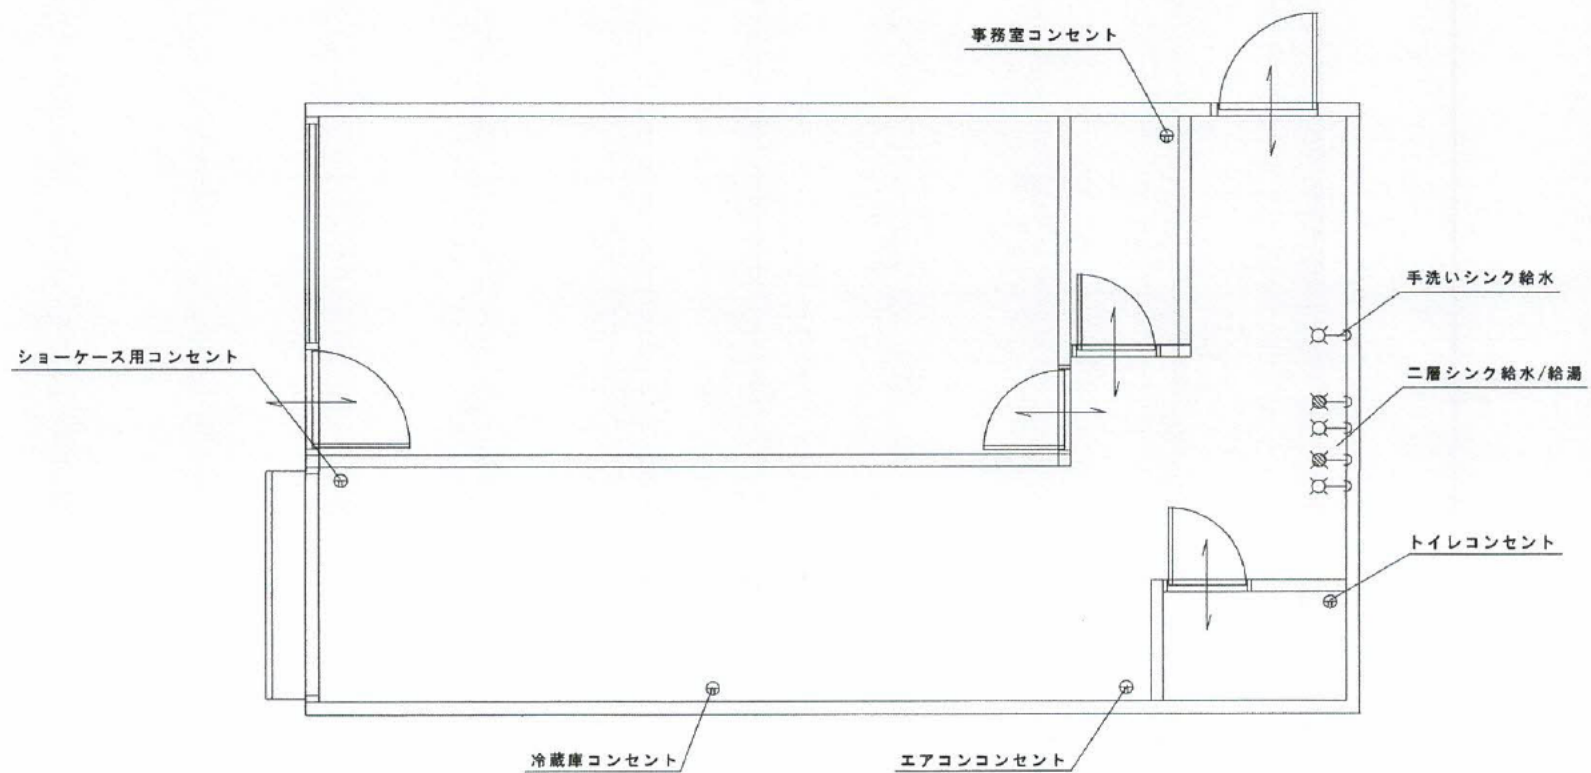

	メモ	担当建築士		工事名		DATA	2022/05/10	図面NO
		担当設計士		図面名	設備図	SCALE	1/40	