



現状図

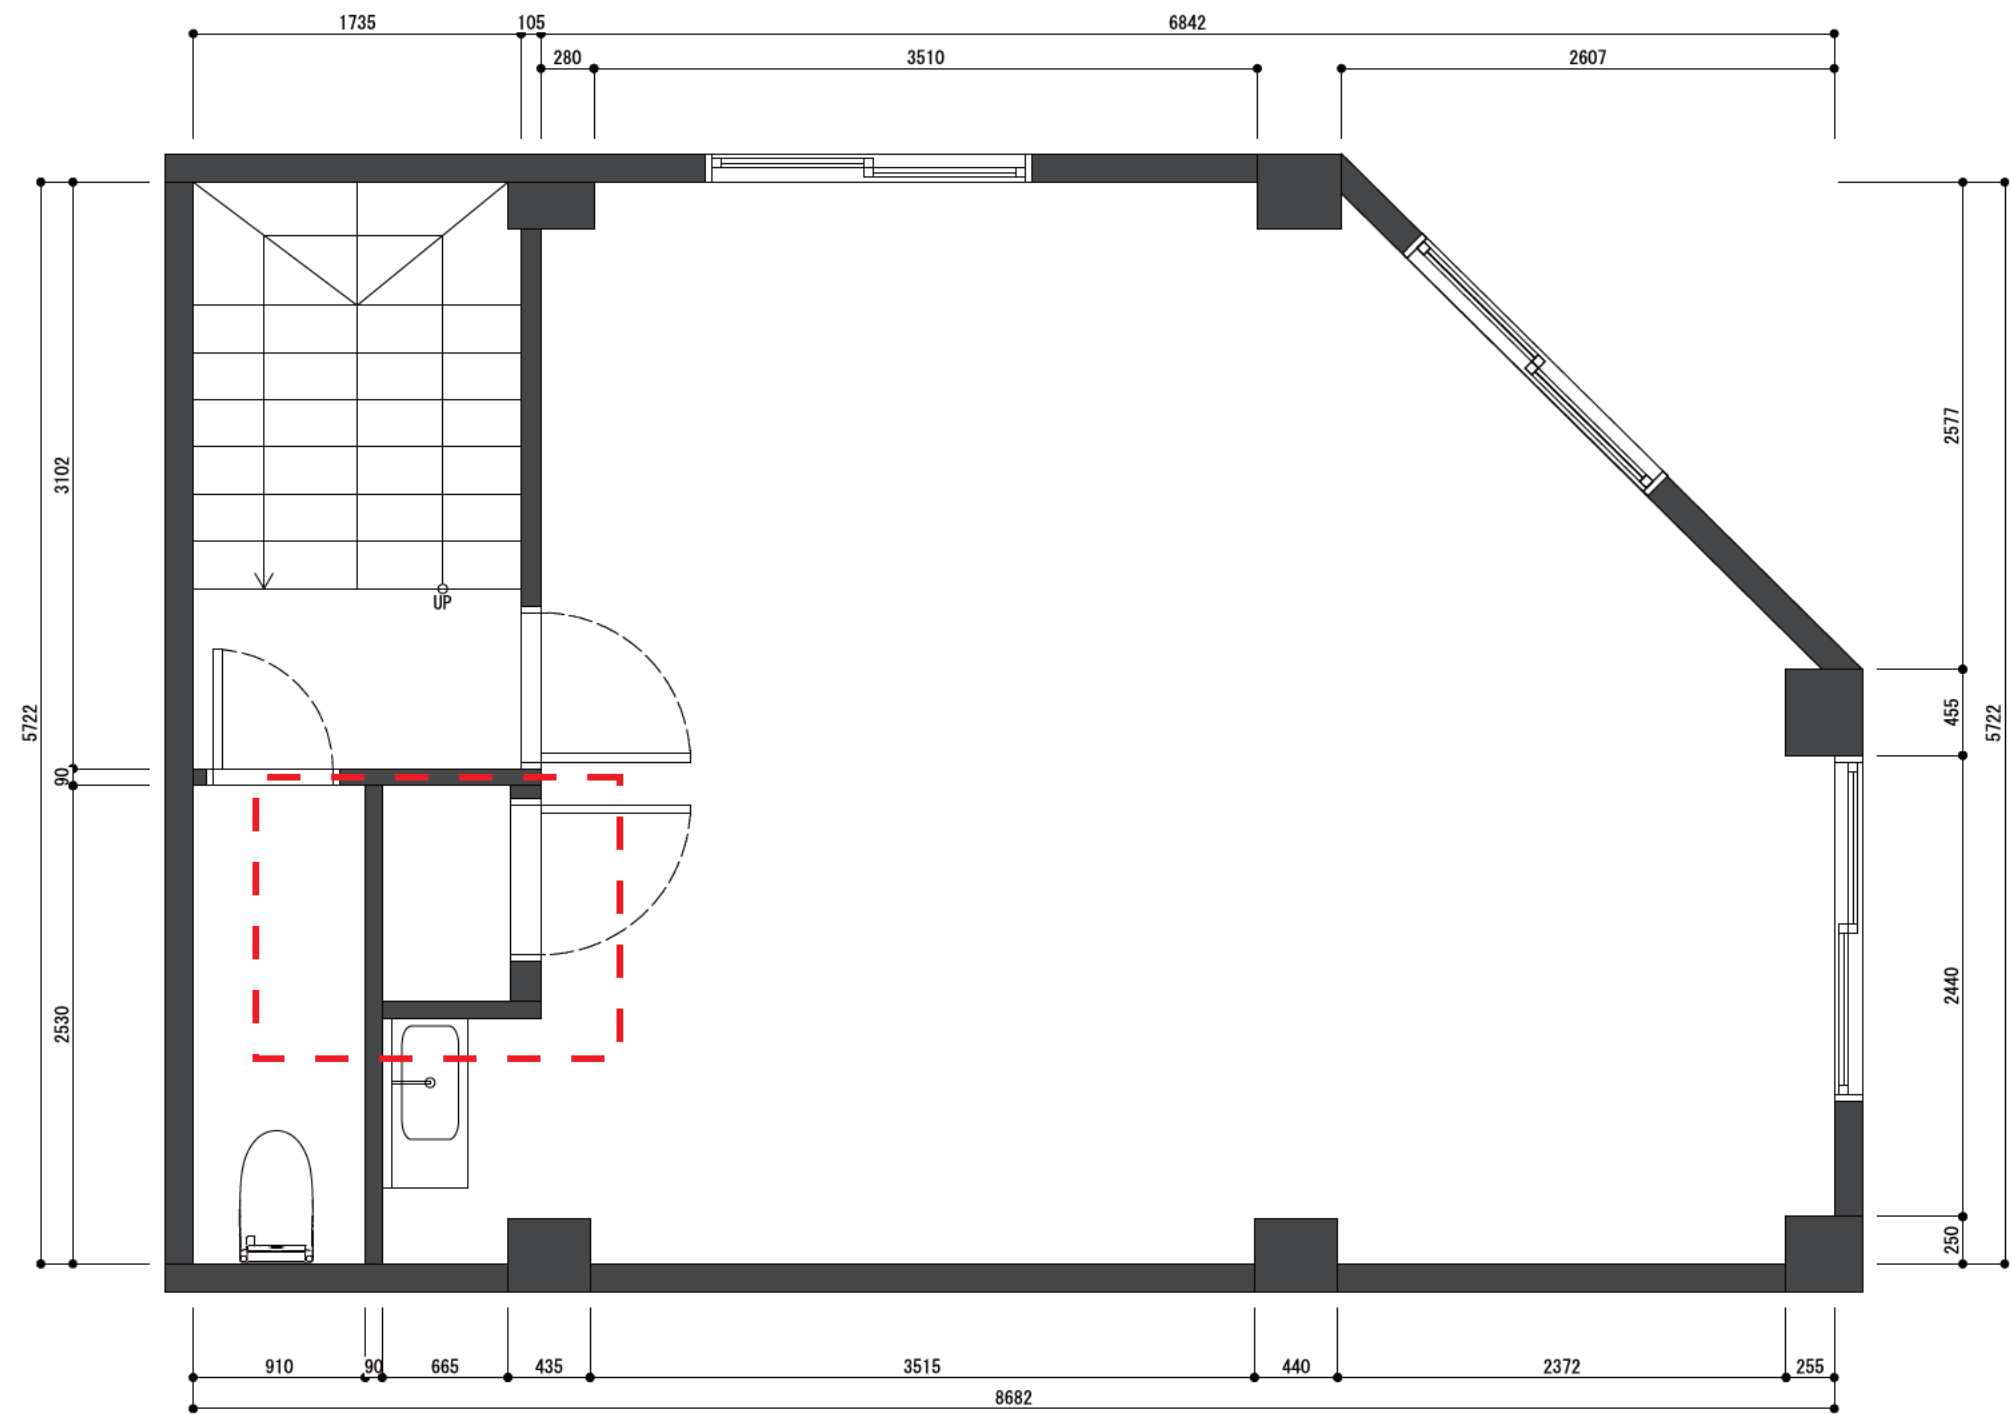

既存物置きスペース撤去

 

平面図




カットスペース既存床利用



床上げ範囲床イメージ




腰壁壁紙イメージ

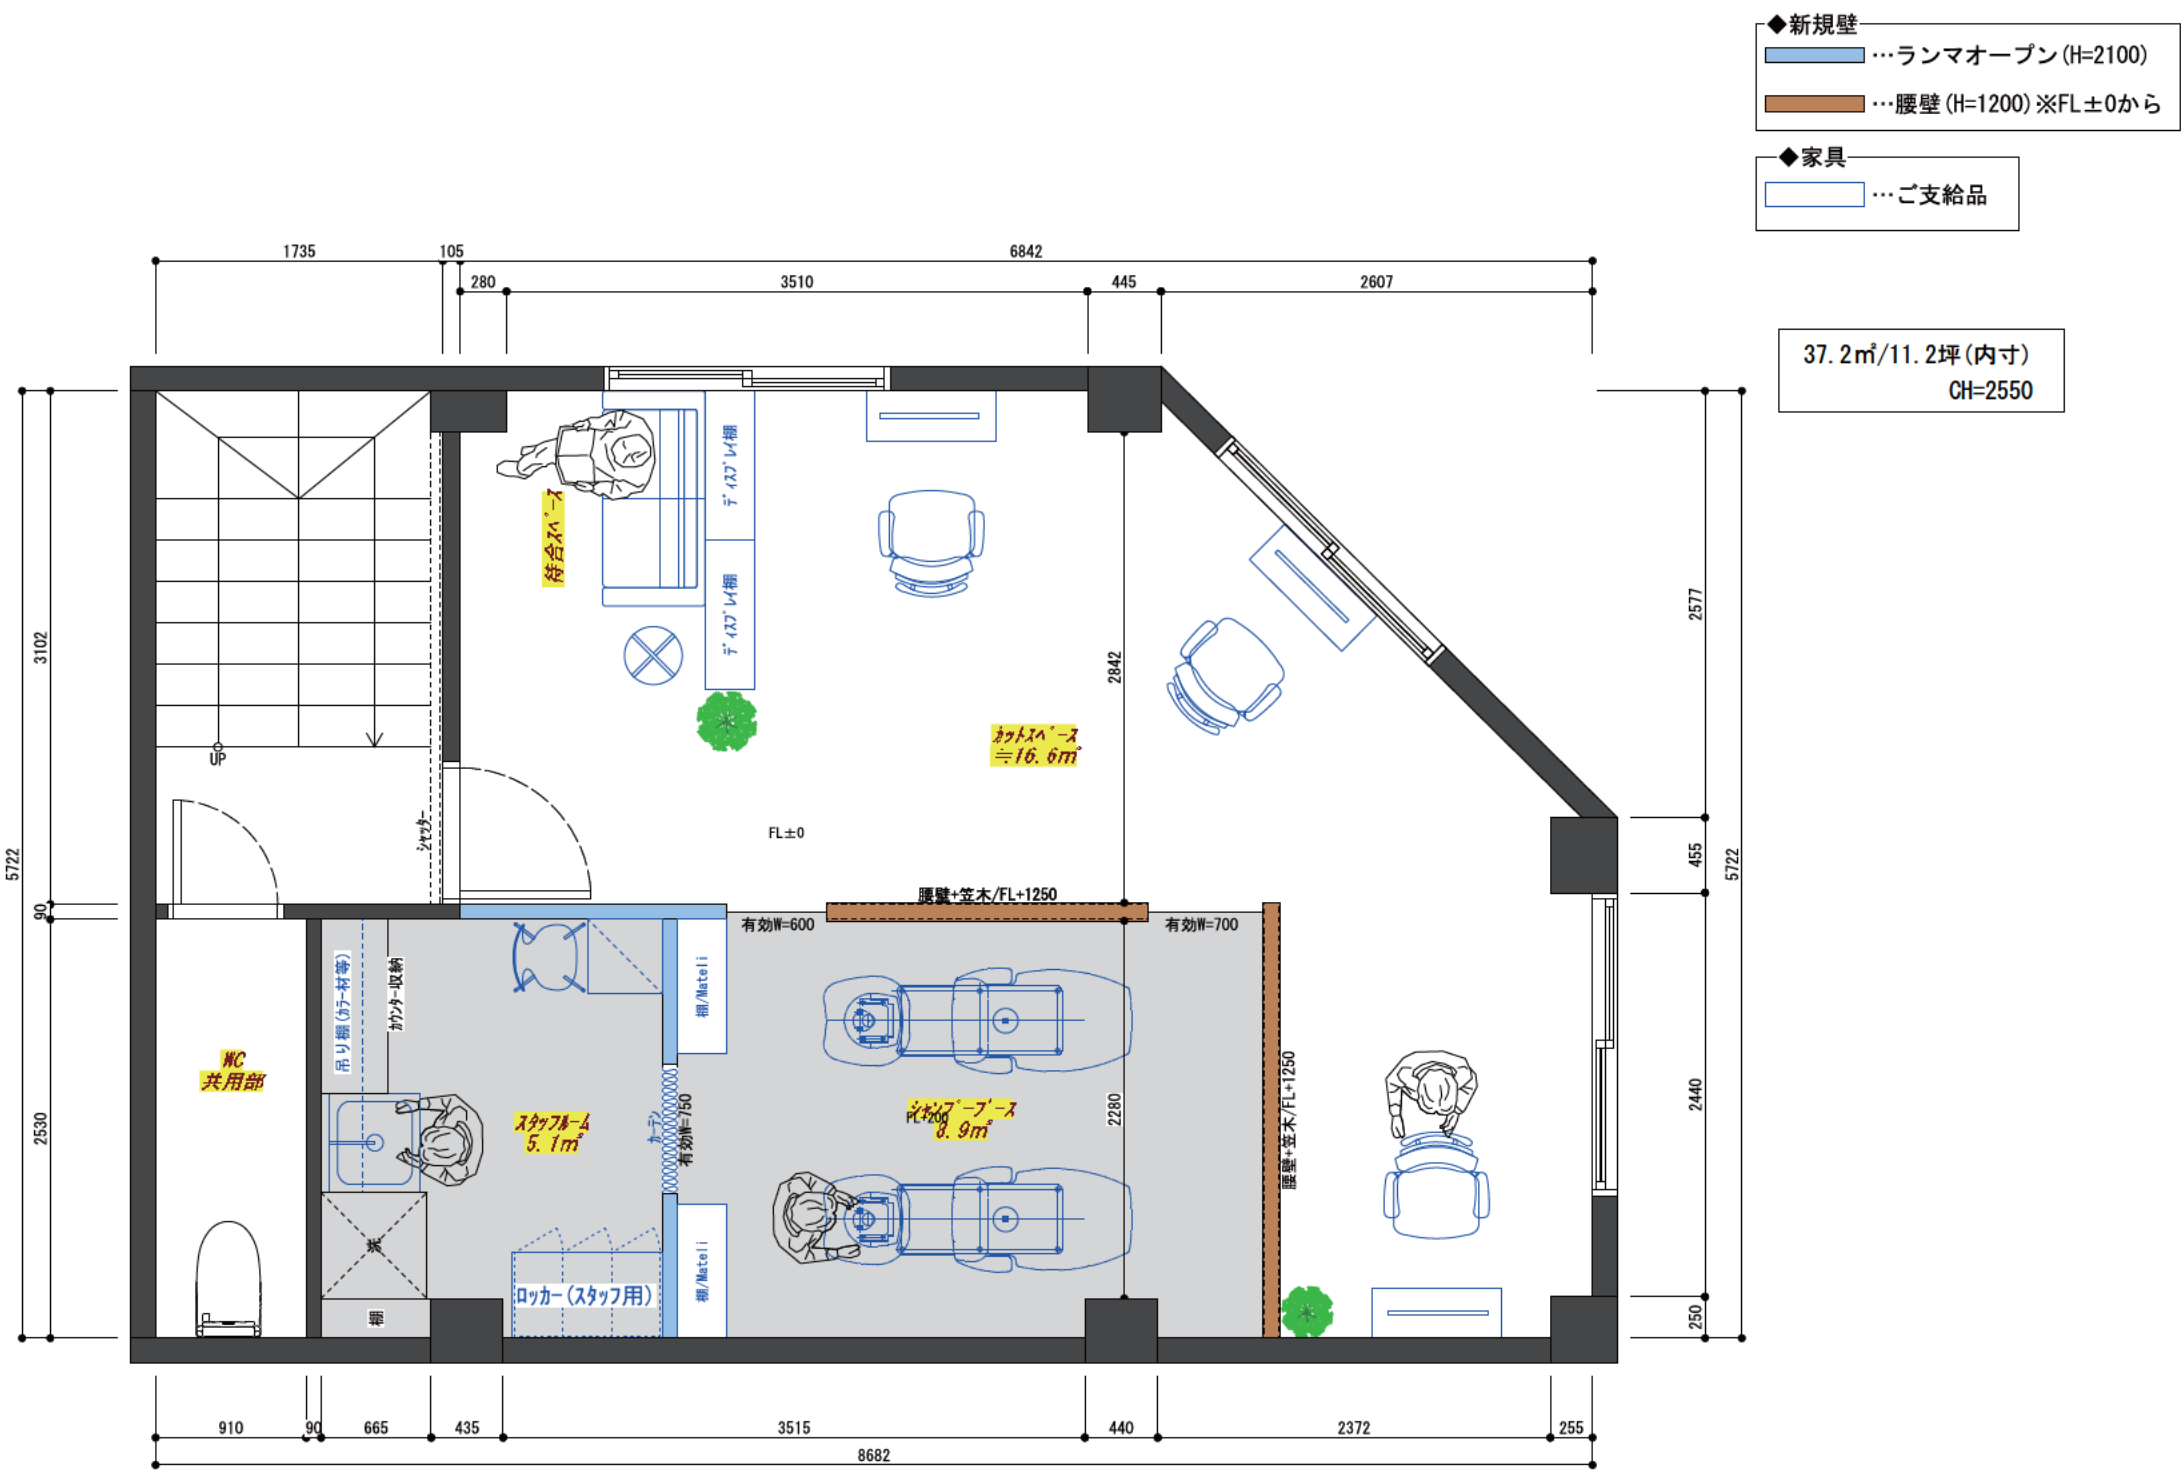


天伏図



シャンプースペース照明イメージ

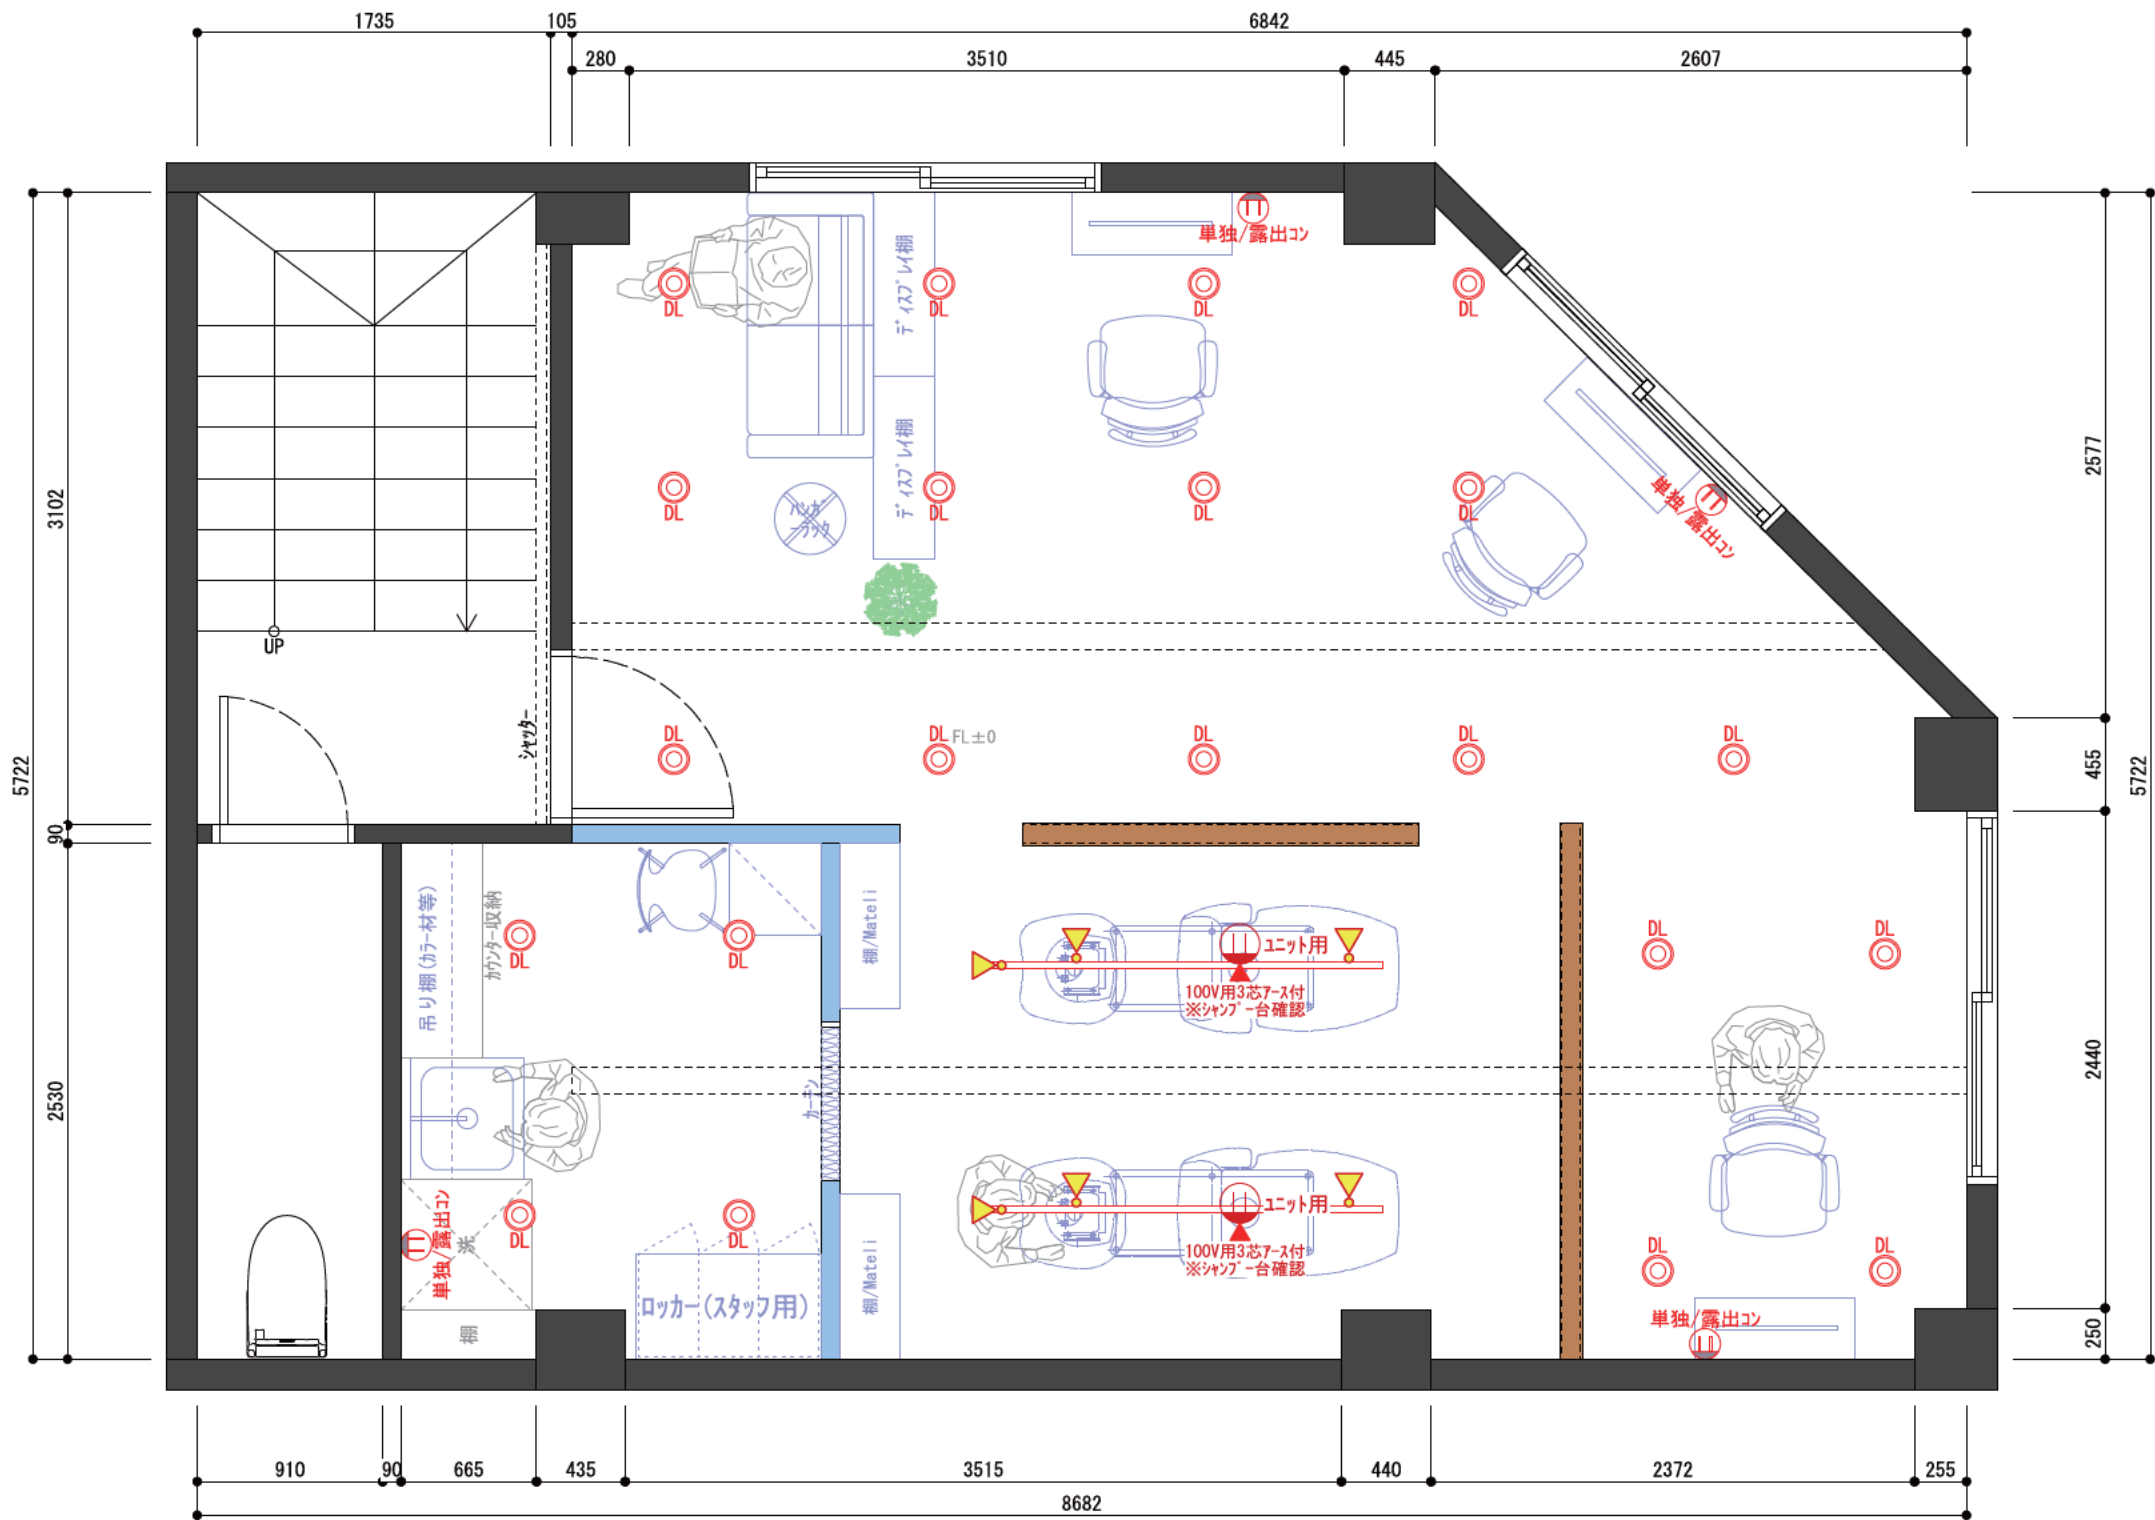

家具イメージ

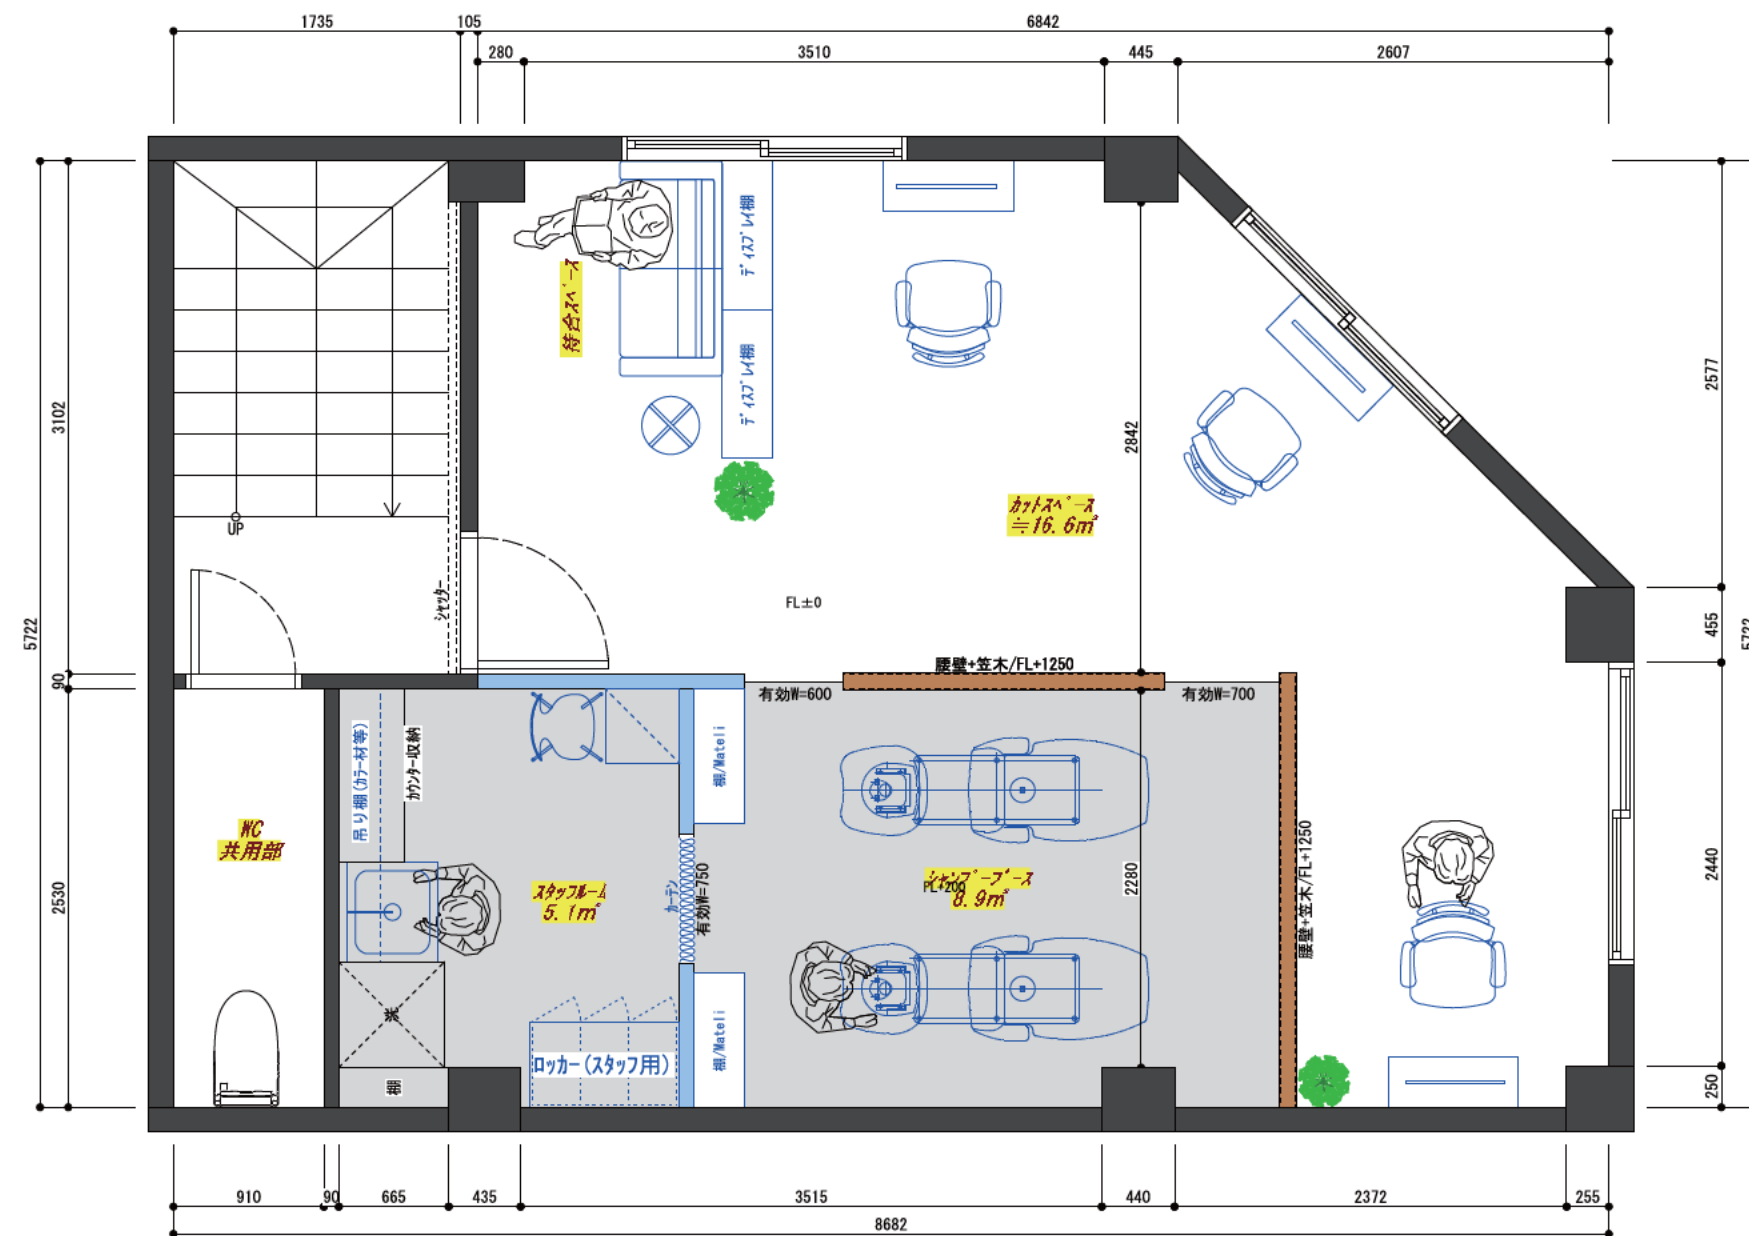

シャンプー台



キャビネット



カットチェア



ドレッサー



ディスプレイ棚



待合ソファ