


工事内容


天井 プラスターボードの上AEP塗装
壁 既設コンパネの上ケイ化板貼/AEP塗装
床 モルタルゴキ

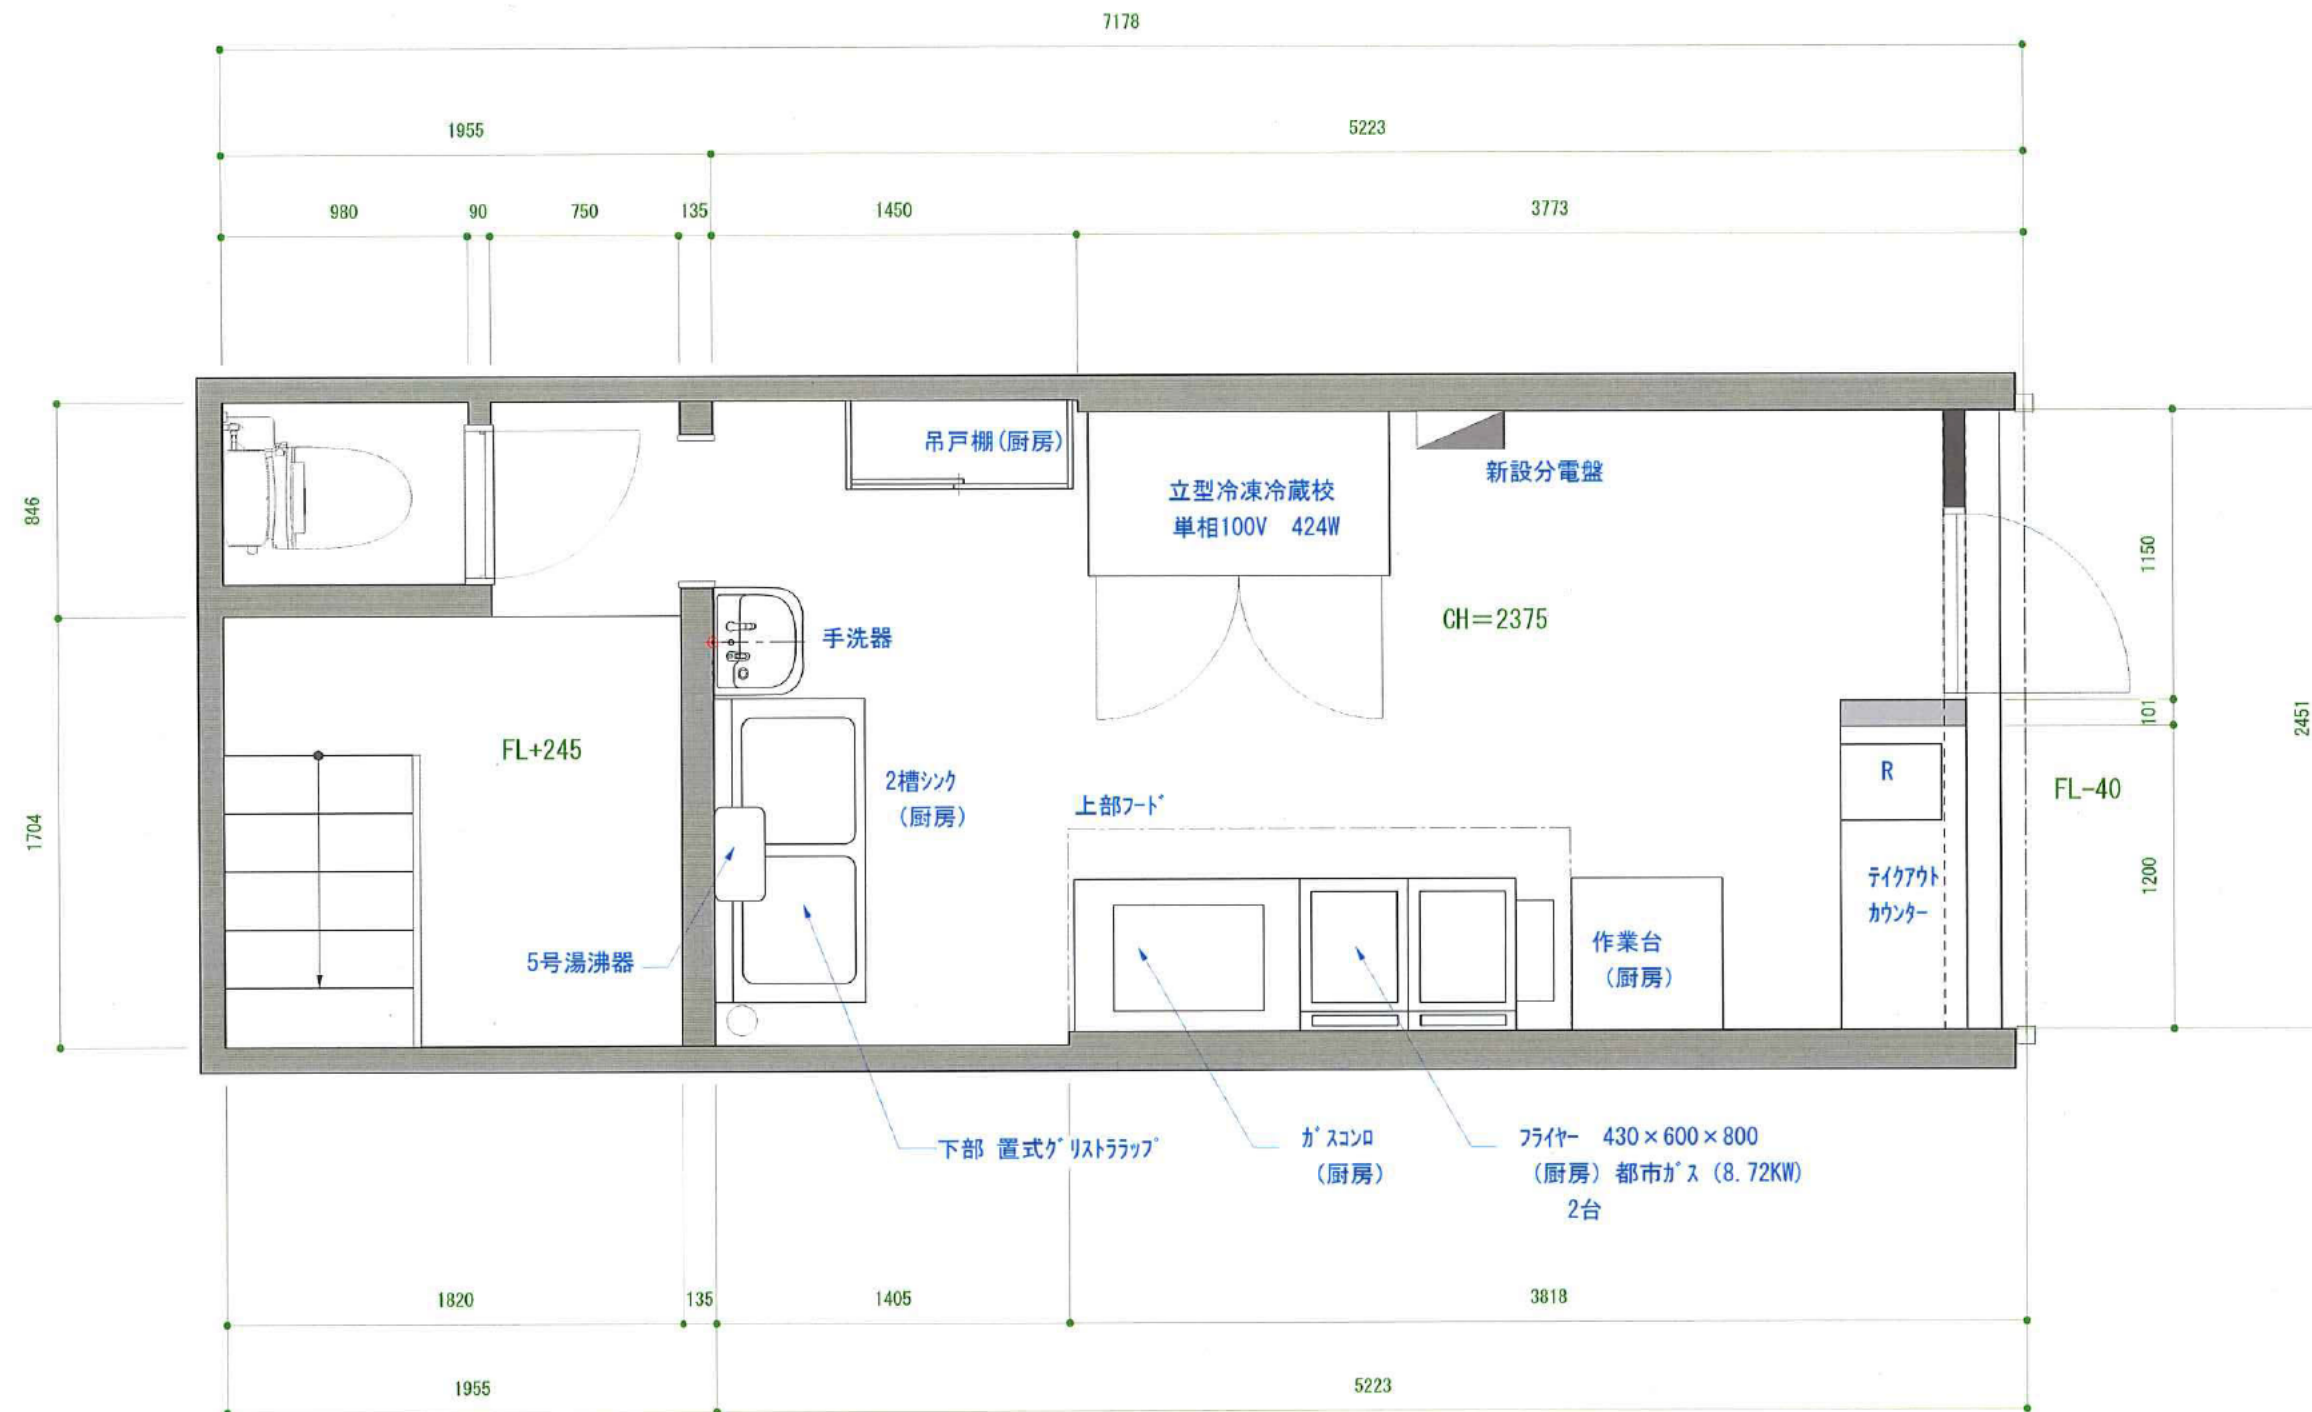

注) 本図面は計画図面とし、実施段階では再調査を必要とし、変更することがあります。
また、本図面を外部に流出することを固く禁じます。

工事内容

天井 プラスターボードの上AEP塗装
壁 既設コンパネの上ケイカル板貼/AEP塗装
床 モルタルゴキ

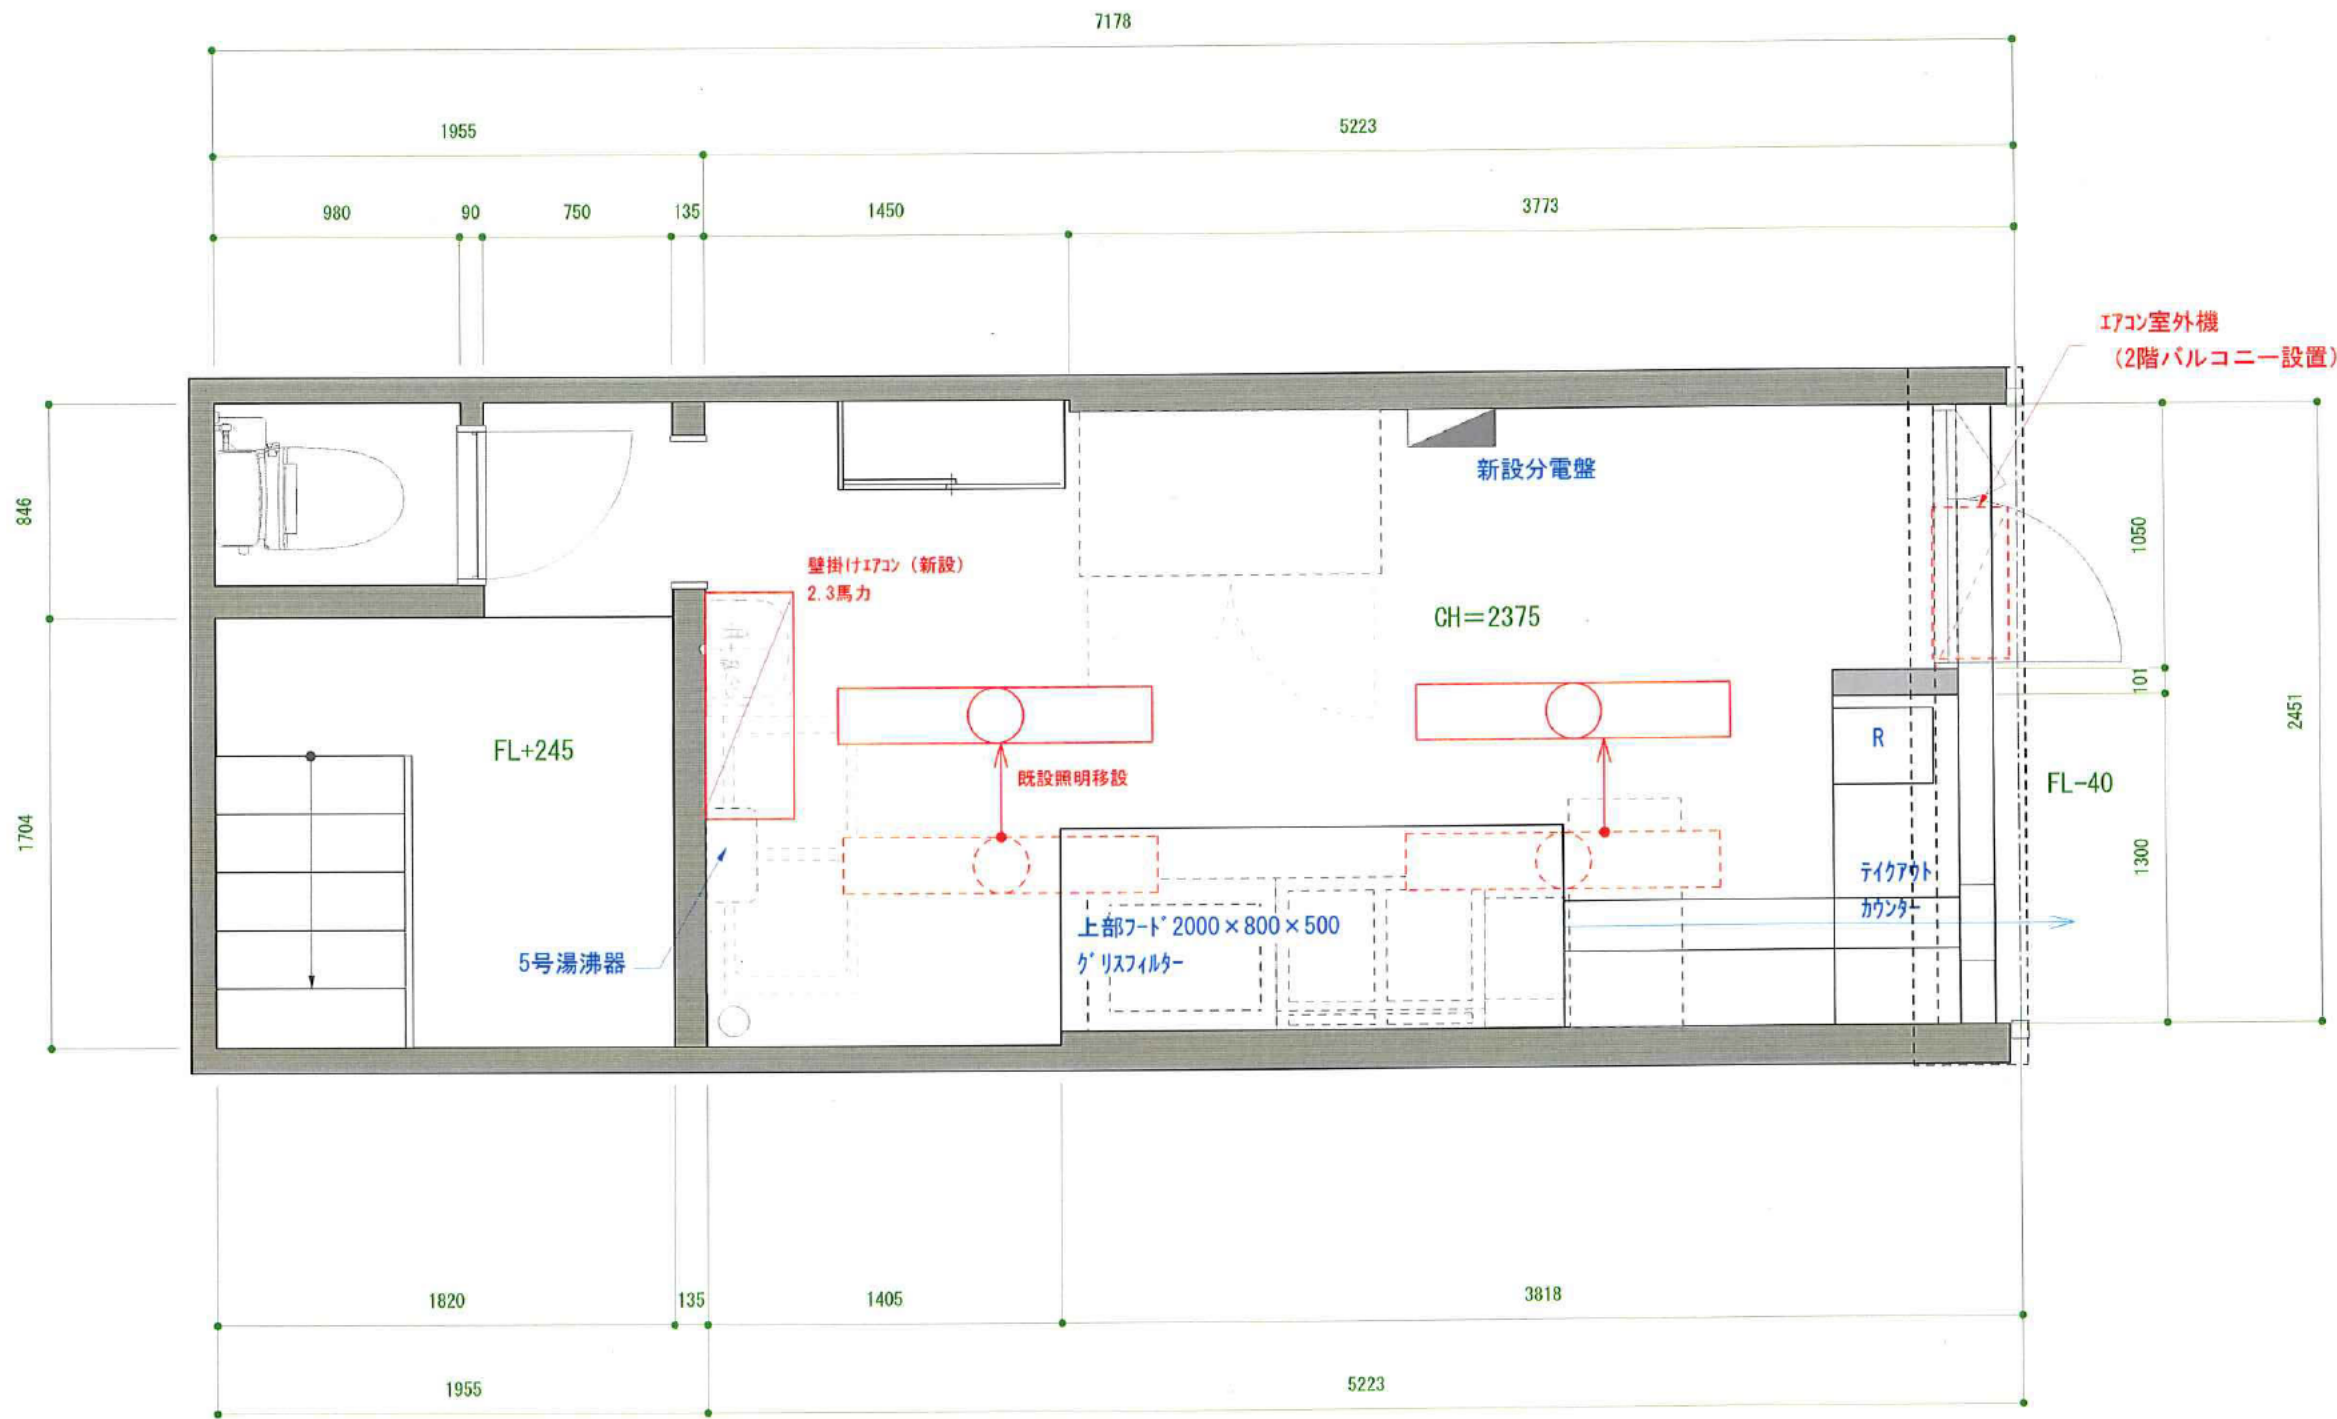

注) 本図面は計画図面とし、実施段階では再調査を必要とし、変更することがあります。
また、本図面を外部に流出することを固く禁じます。

3x-2スケッチ

