


■ 既存壁

特記事項
 ※厨房機器・椅子・テーブルはお客様支給

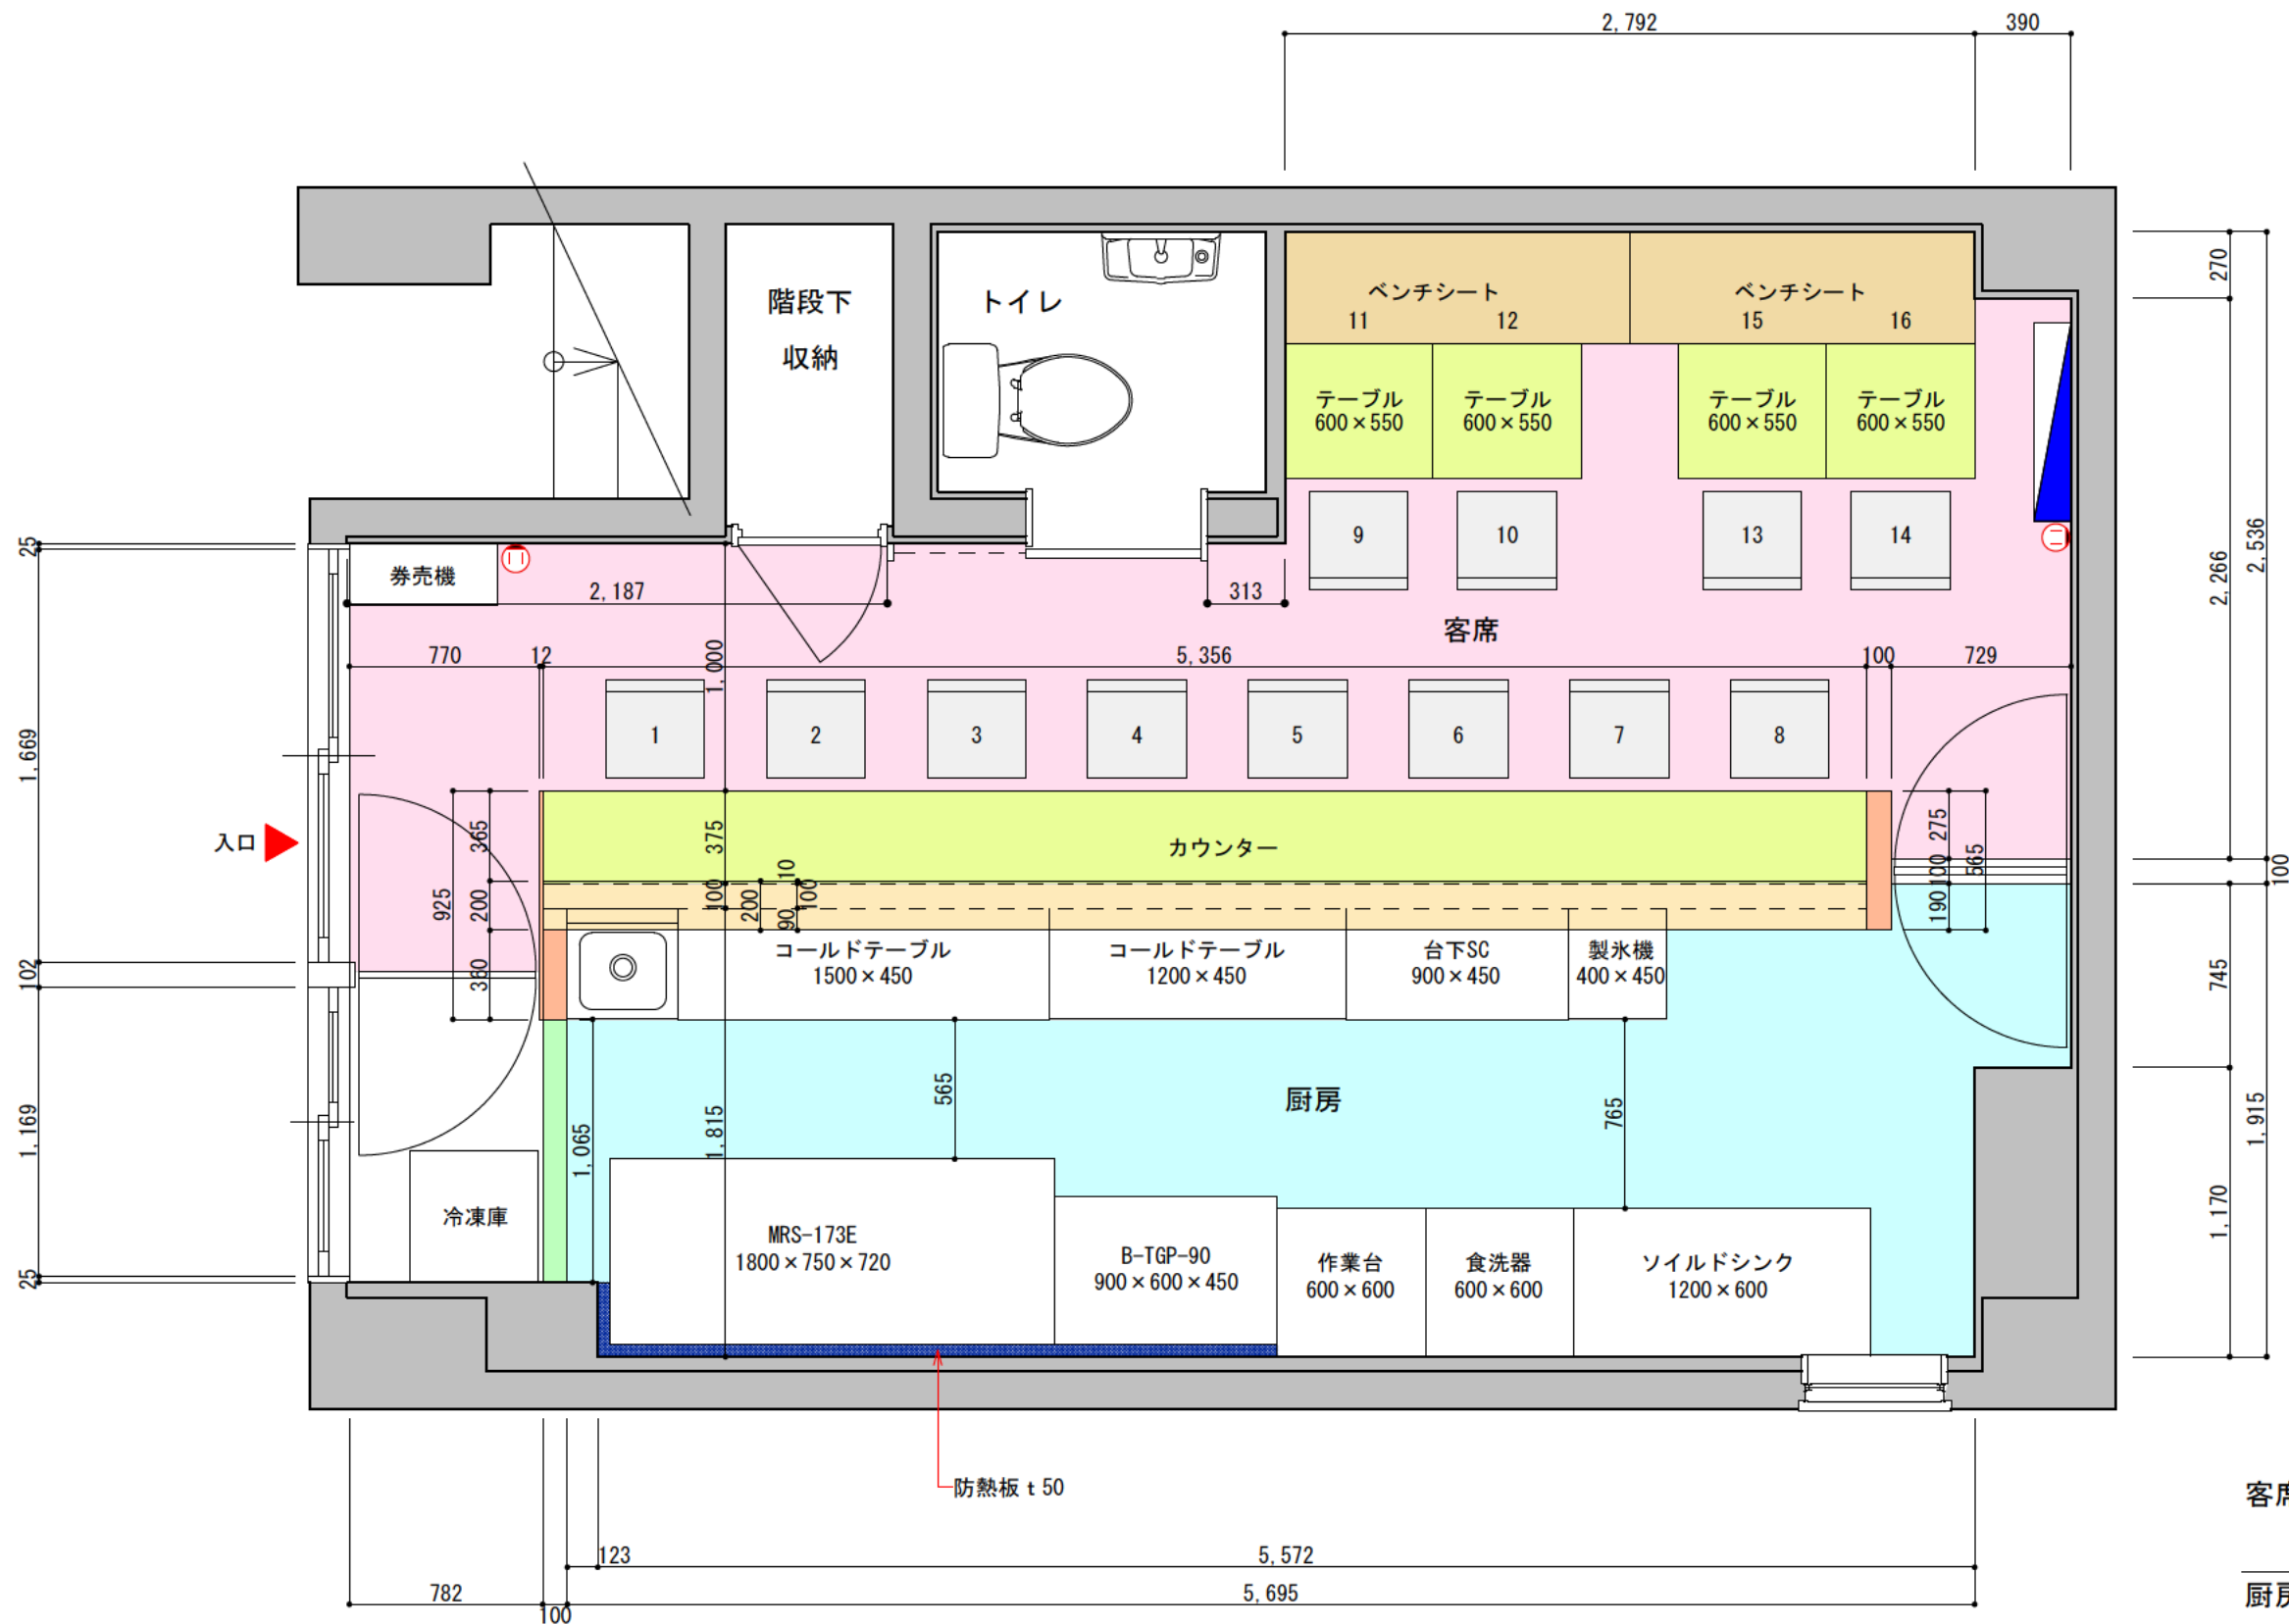

客席面積
 13.58m²
 厨房面積
 10.62m²



PROJECT	店舗計画	ADDRESS	東京都港区芝大門	TITLE	平面図	SCALE	1:30	DATE	2022.08.18	STAFF	
---------	------	---------	----------	-------	-----	-------	------	------	------------	-------	--