

・ 図中寸法は現調時の寸法を元に記載しております。
 実際造作後の寸法と多少の誤差がございます。


・ ユニットバス寸法 W=1674 D=1285
 車椅子用トイレは図中寸法と実際の寸法は異なります。

・ 自火報設備は既存位置のままとします。

FL±0の箇所

- ・ デイルーム
- ・ 静養室
- ・ 倉庫
- ・ 相談室
- ・ 車椅子用トイレ
- ・ 洗面台箇所
- ・ 事務室

床上げ高 FL+250で計画しておりますがユニットバスの仕様により変更となる可能性がございます。

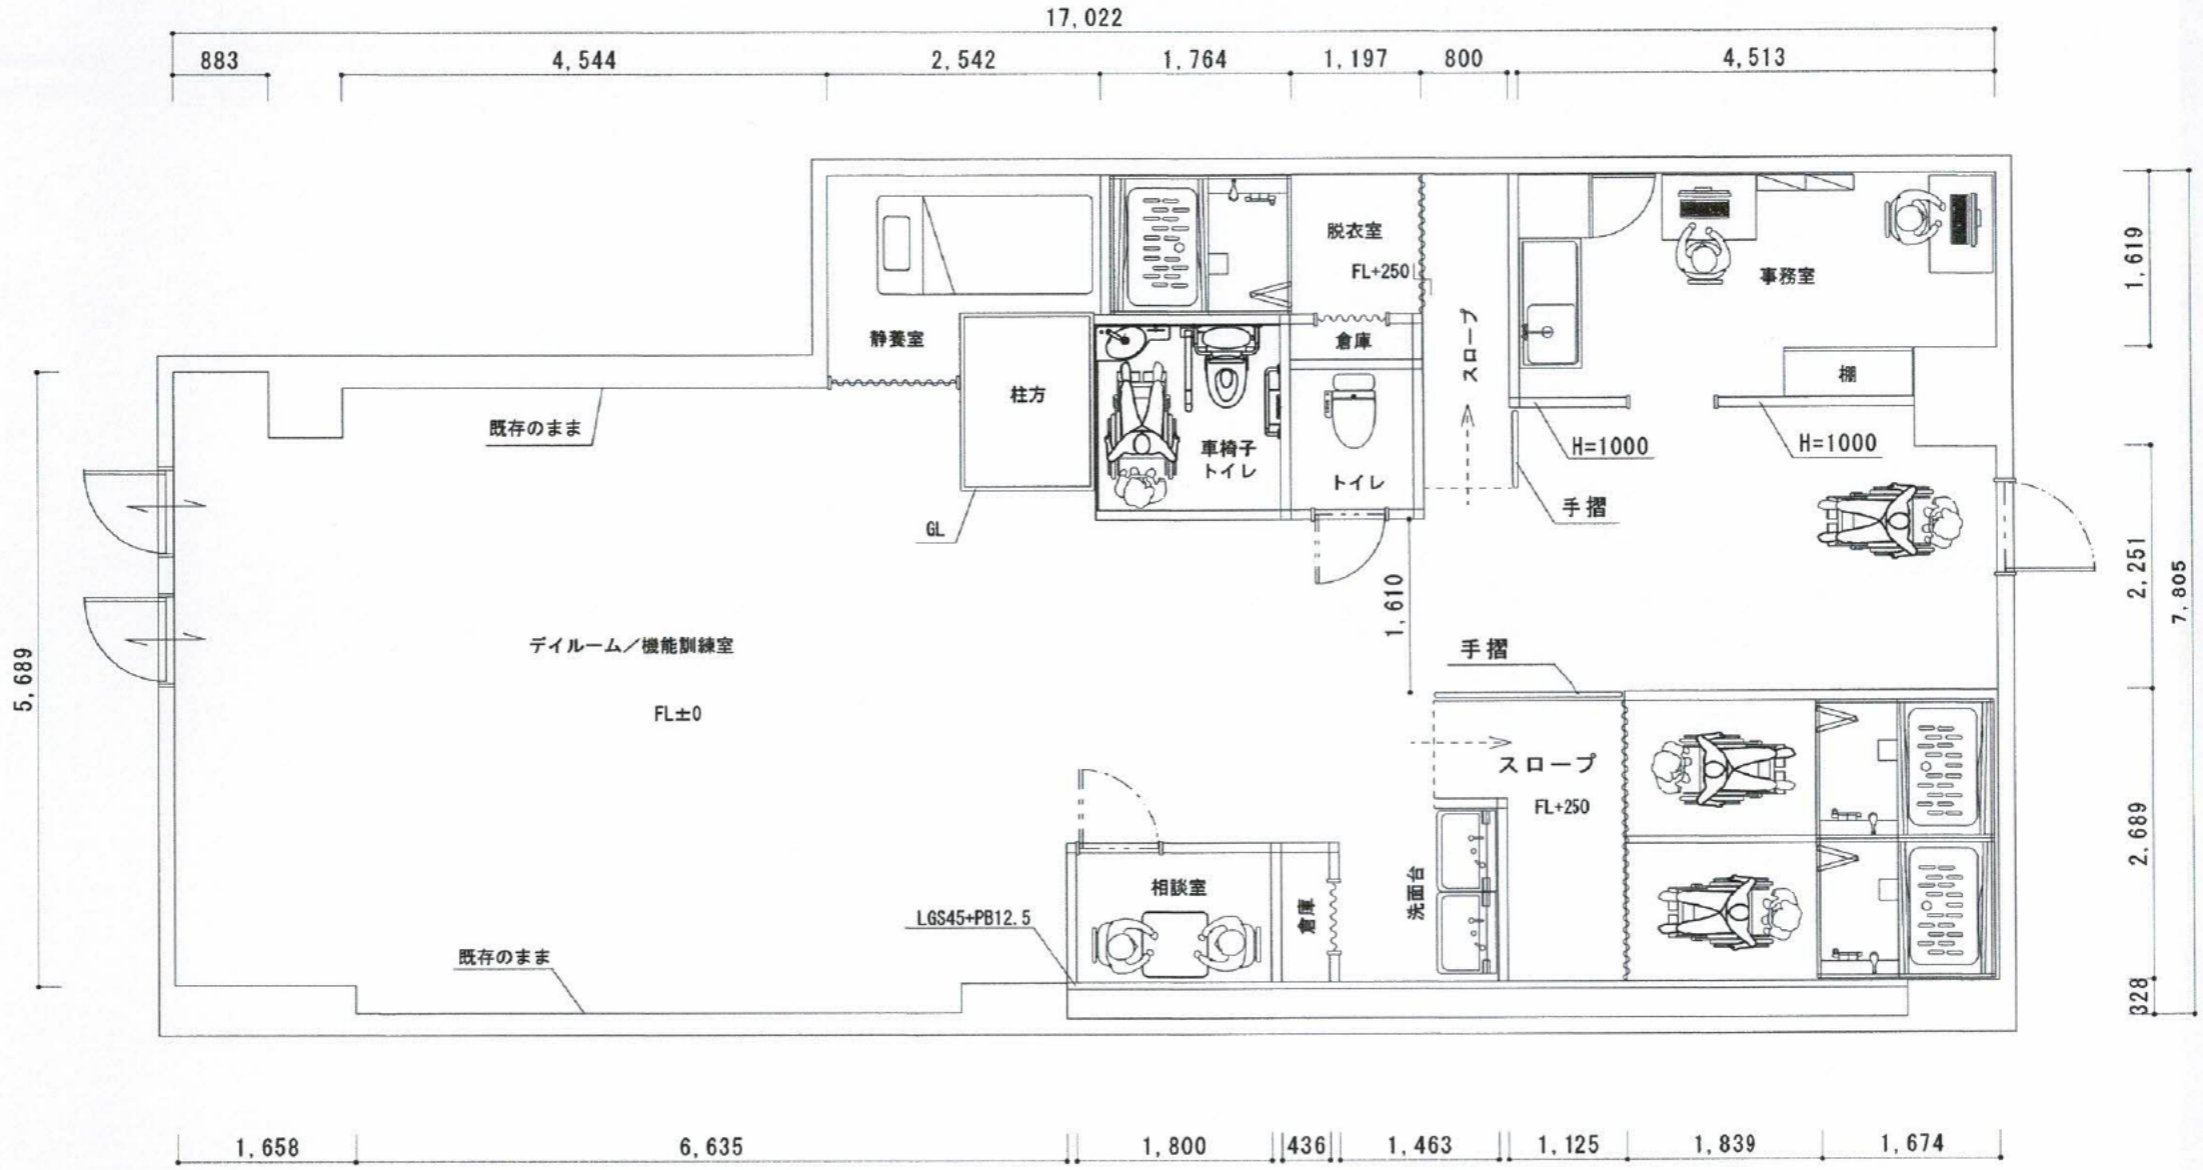

| | | | | | |
|----|-------|-----|-------|------------|------|
| メモ | 担当建築士 | 工事名 | DATA | 2022/09/27 | 図面NO |
| | 担当設計士 | 図面名 | SCALE | 1/70 | |