




人形台 9/29

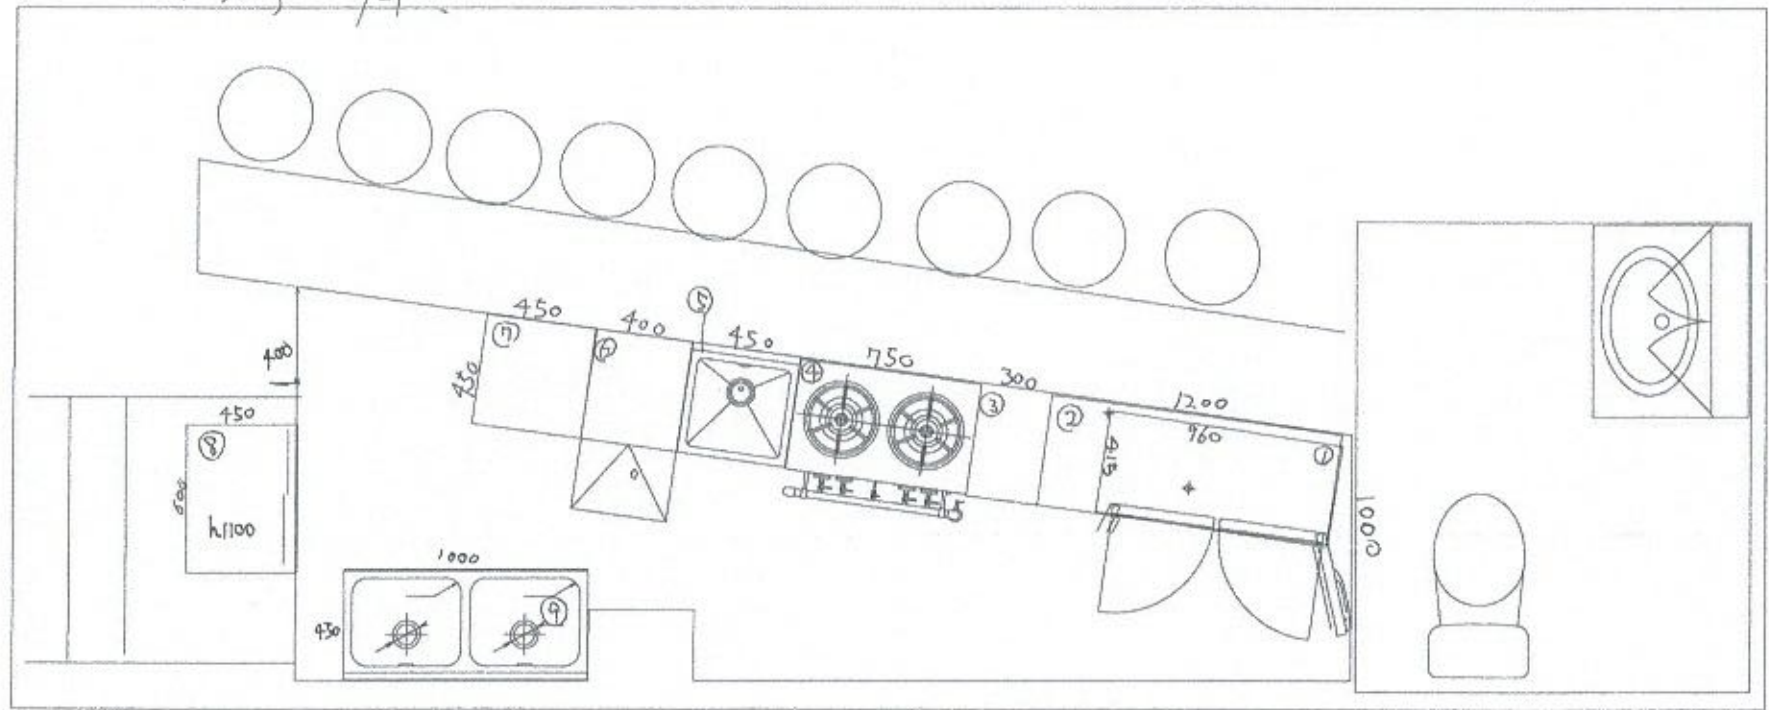

- ① エコーヒーター 960×415 3相200V
- ② 排気台 300×600×800
- ③ 冷蔵コンクリート 1200×450
- ④ ガスレンジ 750×430×800
- ⑤ 水槽シンク 450×450×800
- ⑥ 製水機 400×450×800
- ⑦ 作業台 450×450×800
- ⑧ ショーケース 600×450×1100
- ⑨ 2槽シンク 1000×450×800

1/200