



①作業台	1200*600*800
②3口ガスコンロ	900*600*800
③台下冷蔵庫	1200*600*800
④一槽シンク	600*600*800
⑤食洗機	955(600)*600*1420
⑥縦型冷凍庫	1200*650*800
⑦二槽シンク	900*450*800
⑧台下冷蔵庫	1500*450*800
⑨製氷器	630*450*800
⑩作業台(サーバー台)	1200*450*800
⑪冷蔵ショーケース	1200*450*800

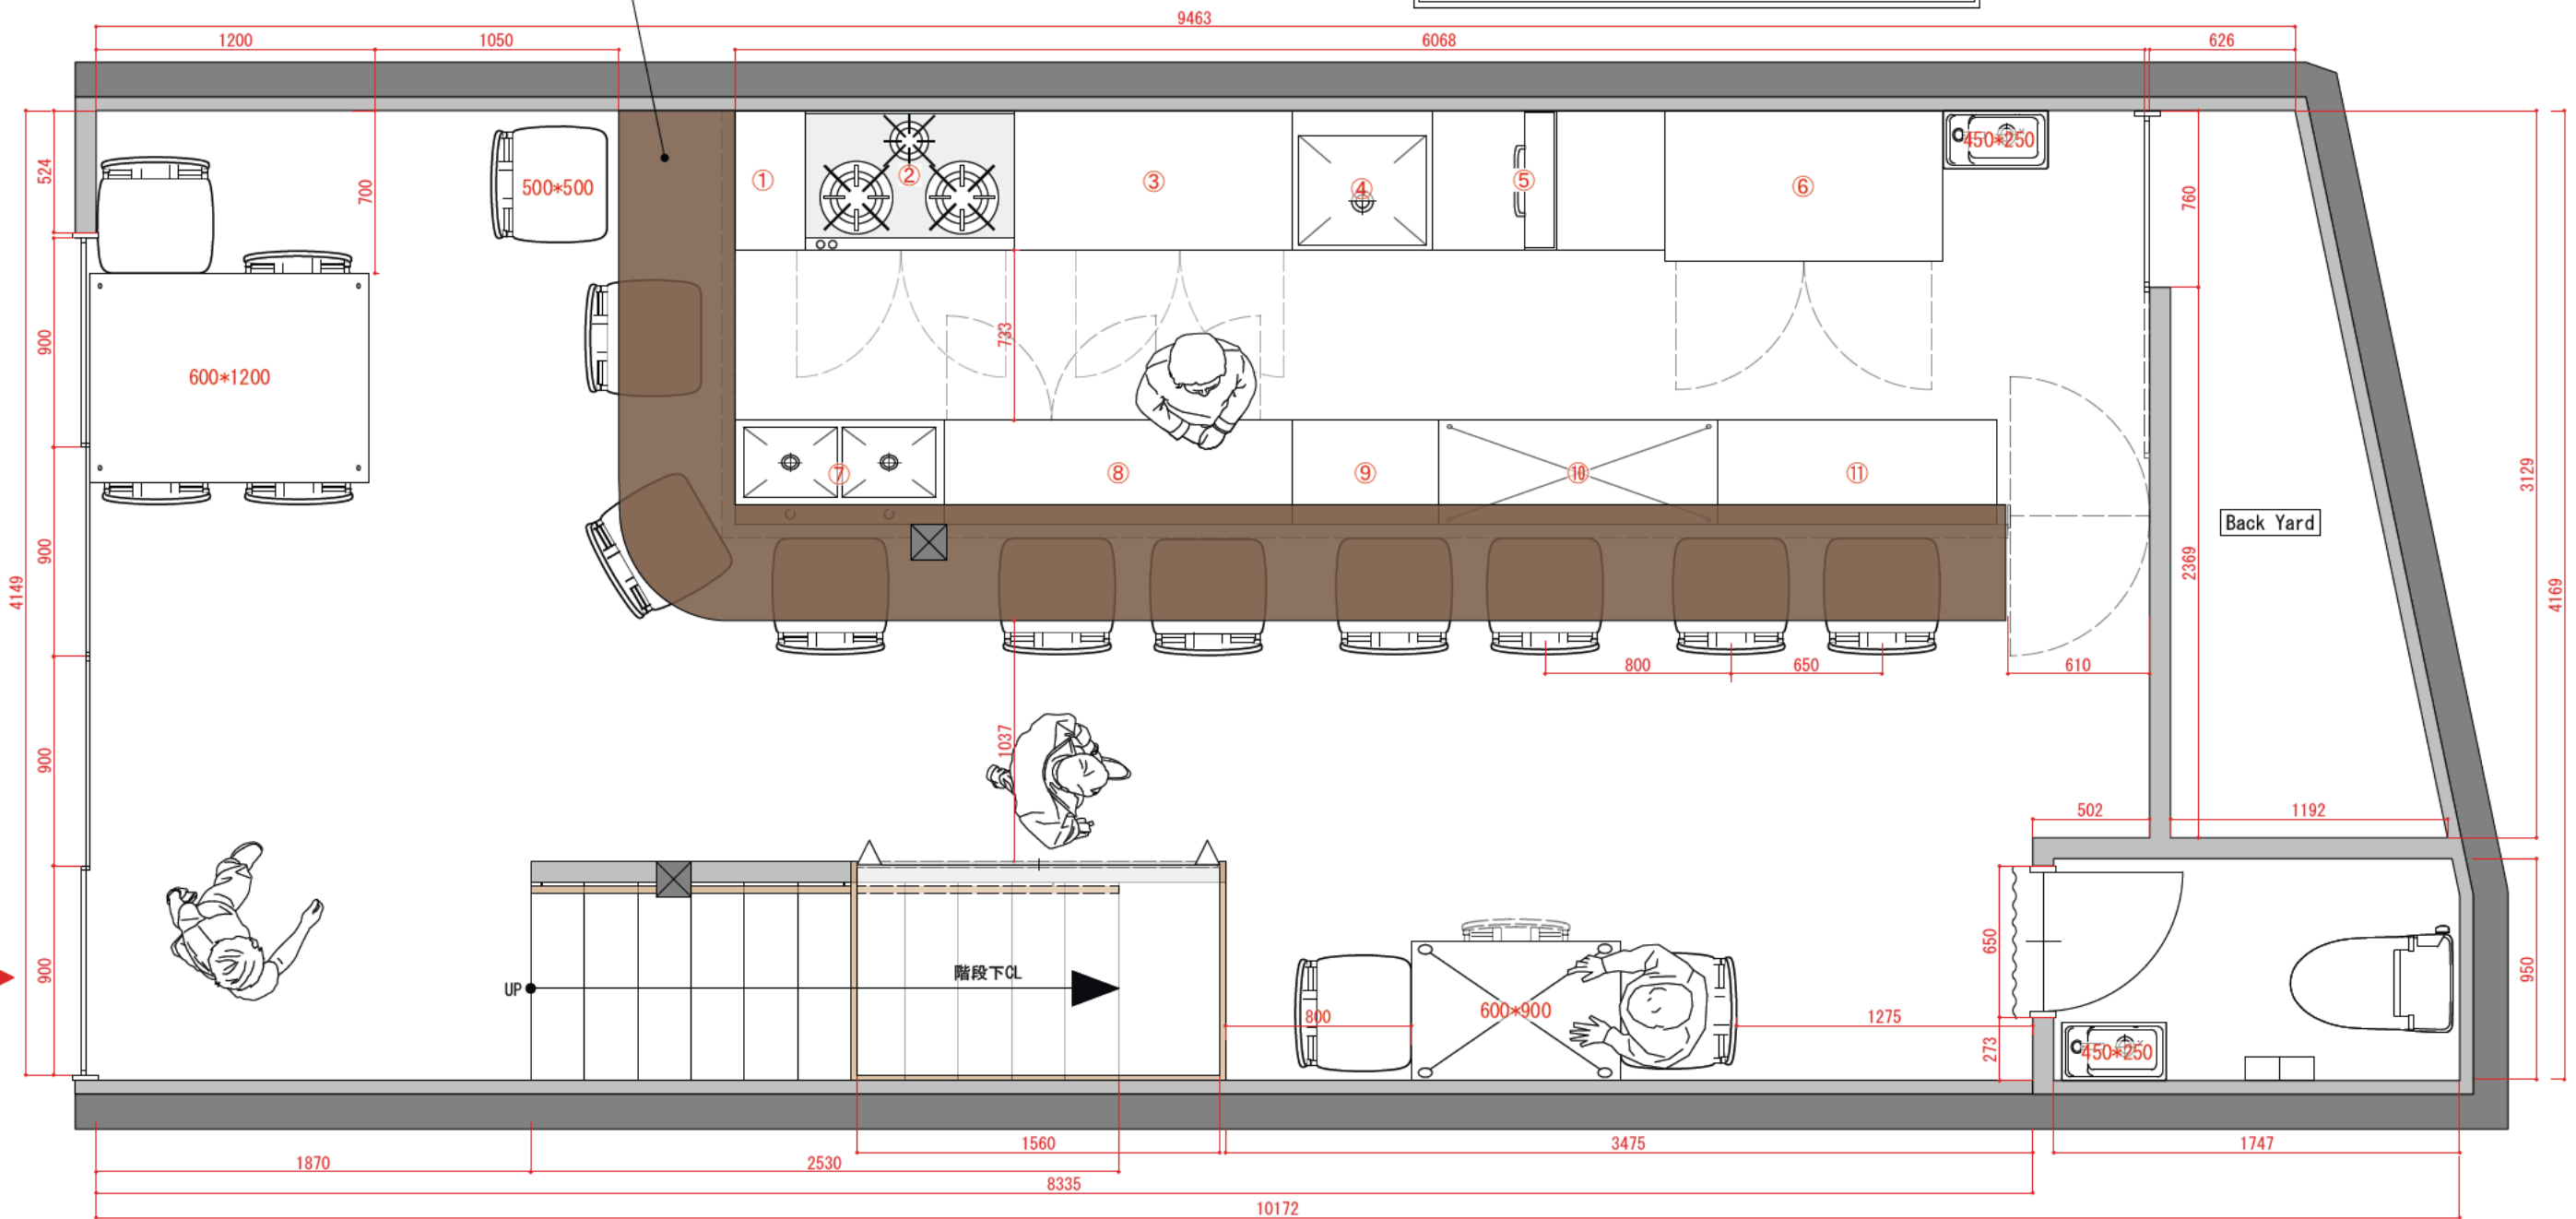

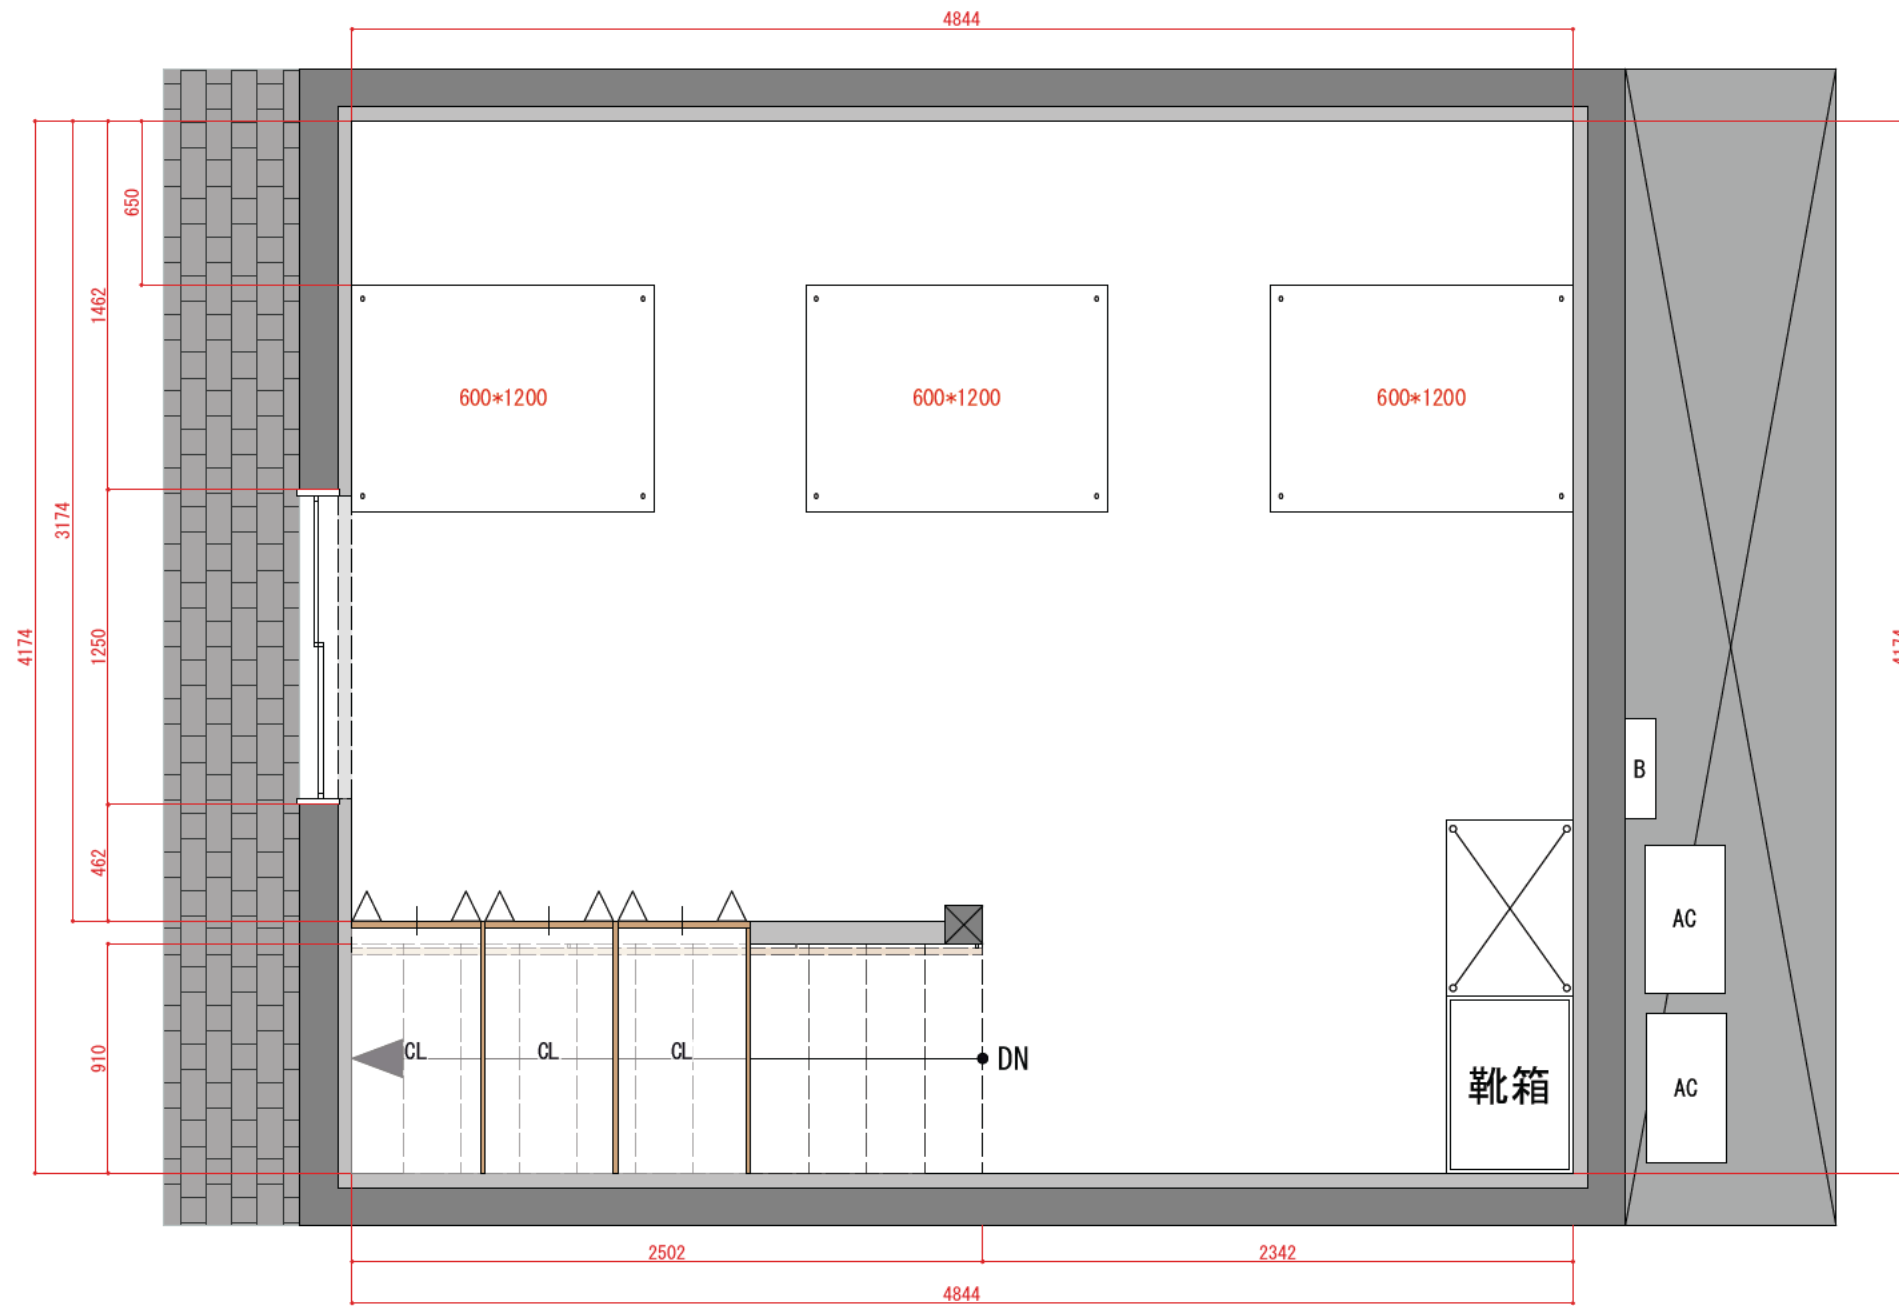

project	address	item	date	drawn	check	scale	no.
福島区焼肉店新店工事	大阪府大阪市福島区福島	1Fプラン図	2022. 10. 28			1/30	