11/21 変更図面

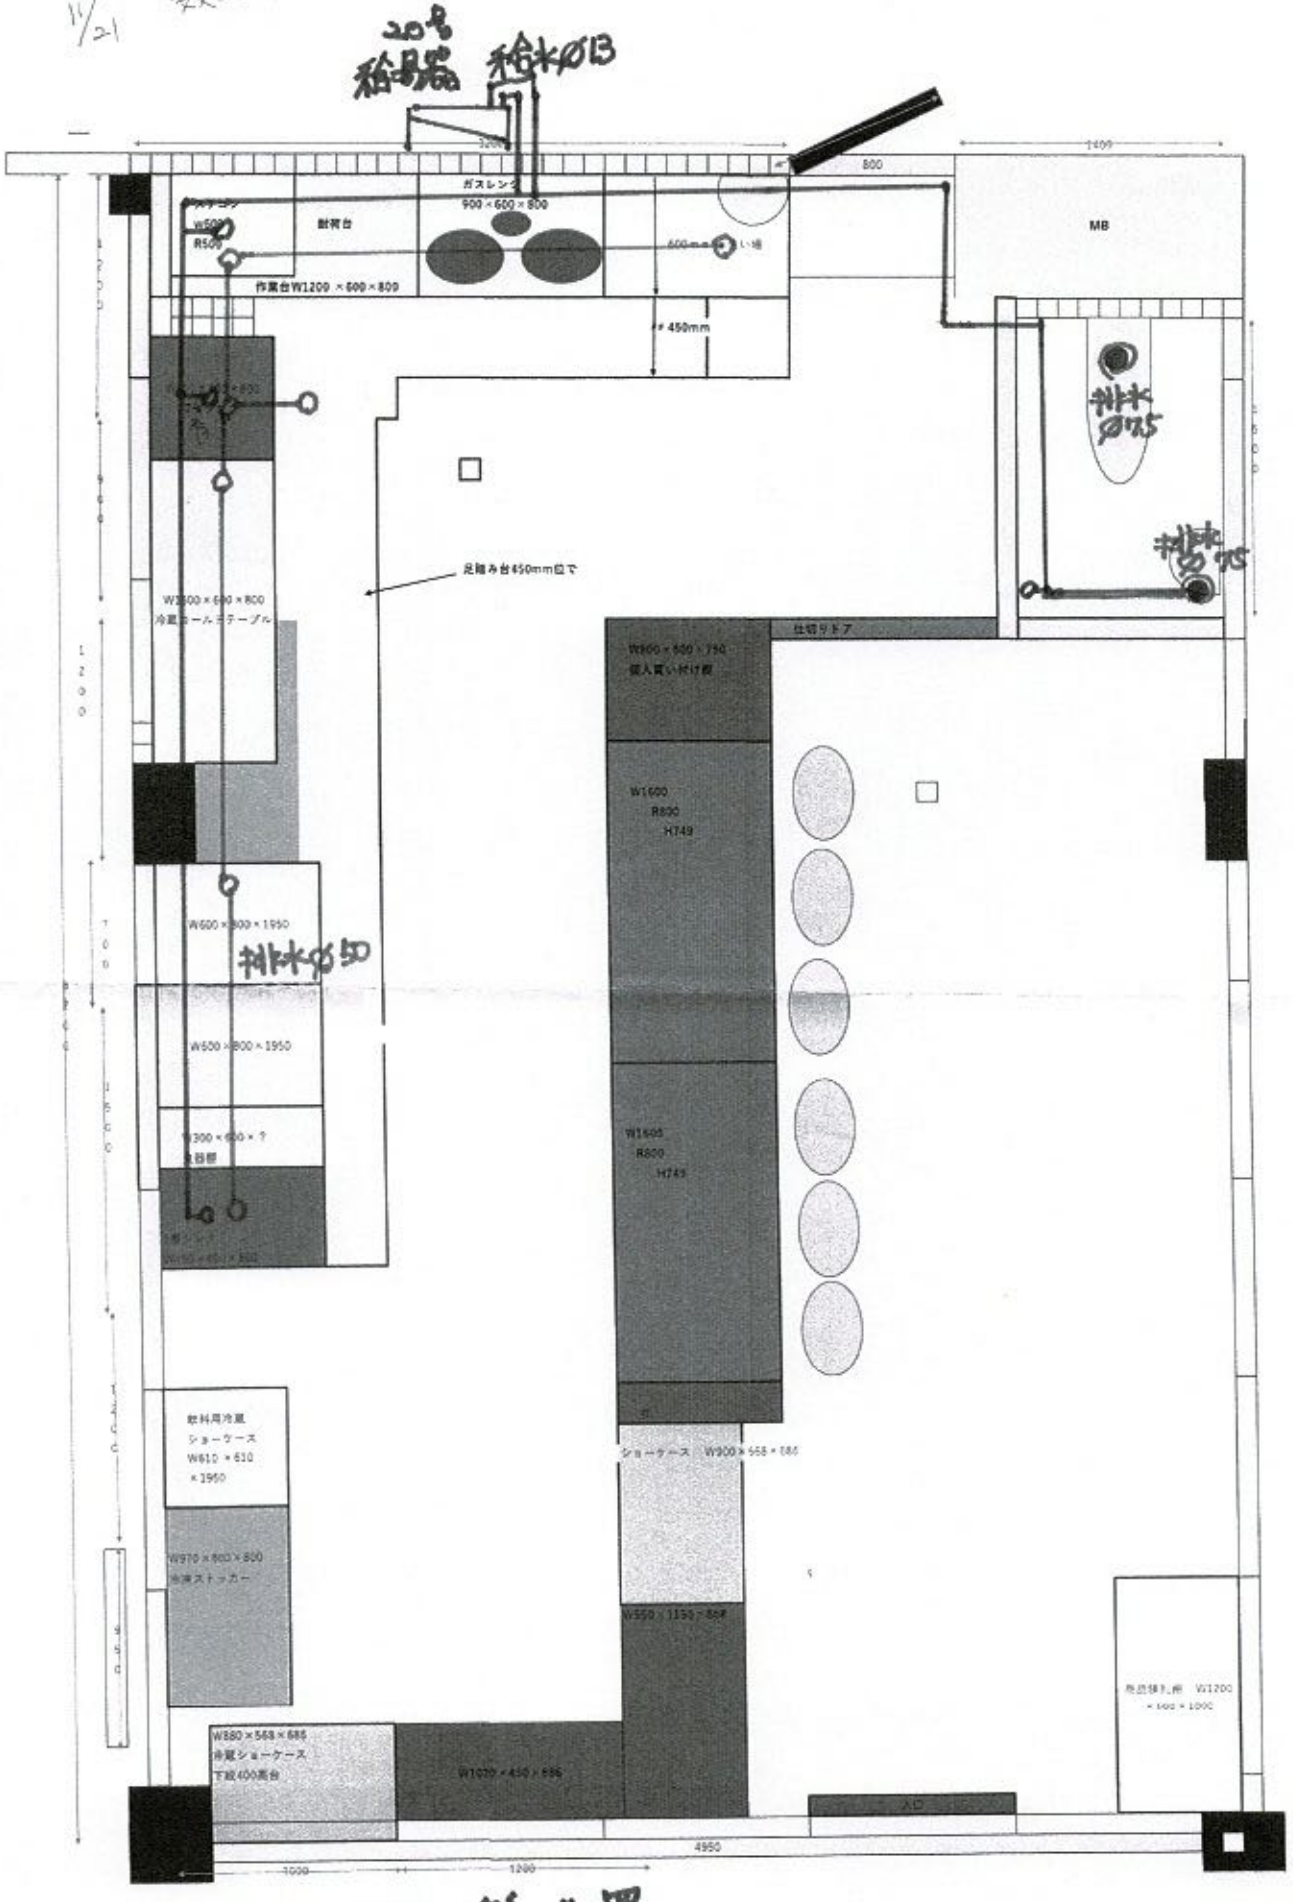

雨排水管位置