



PROJECT

月島もんじゃ焼き店 店舗計画

ADDRESS

-

TITLE 外観イメージ
(看板白色)

SCALE


DATE

2022, 09, 20


STAFF

■

- 既存 壁
新設 壁
既存 腰壁
新設 腰壁 (H1050)
新設 腰壁 (H1200)

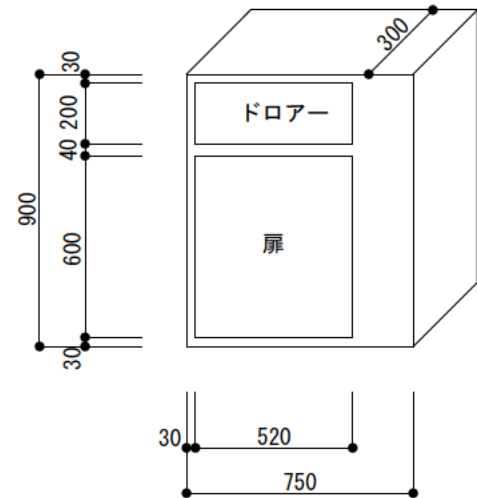

レジ台詳細図

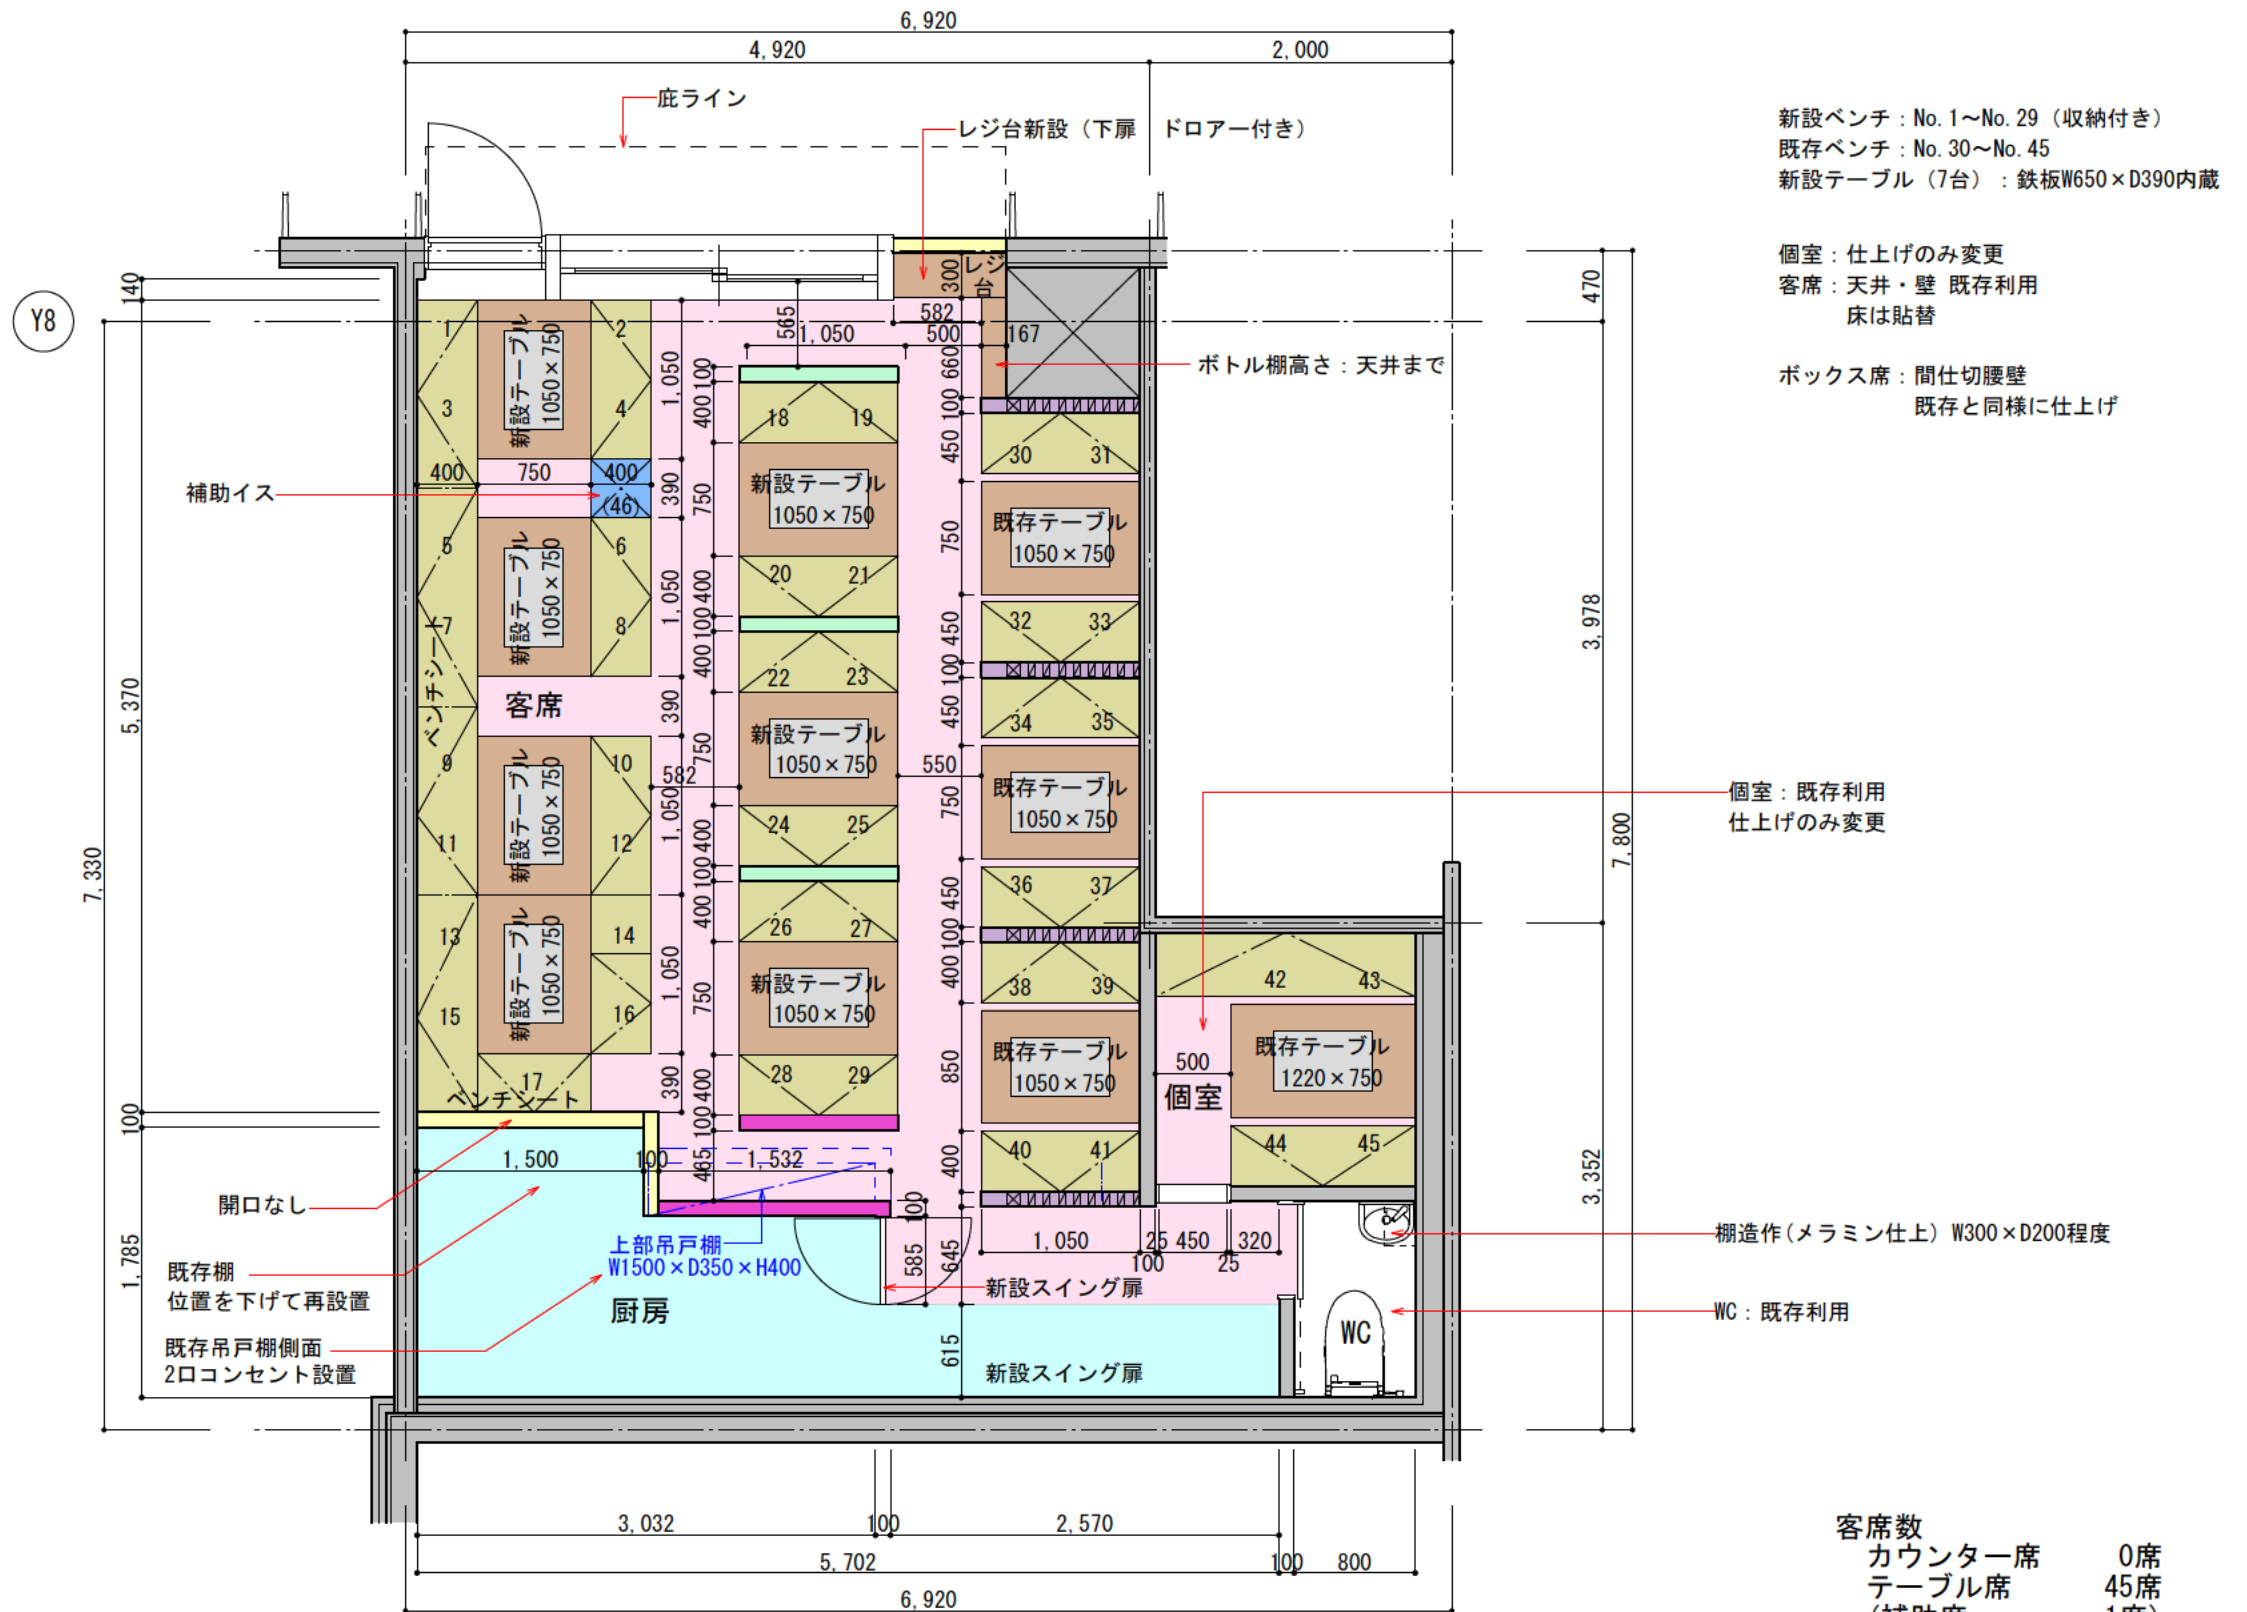

新設ベンチ : No. 1~No. 29 (収納付き)
既存ベンチ : No. 30~No. 45
新設テーブル (7台) : 鉄板W650×D390内蔵

個室 : 仕上げのみ変更
客席 : 天井・壁 既存利用
床は貼替

ボックス席 : 間仕切腰壁
既存と同様に仕上げ

個室 : 既存利用
仕上げのみ変更

棚造作(メラミン仕上) W300×D200程度

WC : 既存利用

客席数	
カウンター席	0席
テーブル席	45席
(補助席)	1席)
計	45席(46席)
客席面積	31.16㎡
厨房面積	7.05㎡

PROJECT	月島もんじゃ焼き店 店舗計画	ADDRESS	-	TITLE	平面計画	SCALE	1:50	DATE	2022, 11, 12	STAFF	
---------	----------------	---------	---	-------	------	-------	------	------	--------------	-------	--