

# 図面資料


様

現場住所：福岡市城南区樋井川



※当資料の内容、テキスト、画像等の無断転載・無断使用を固く禁じます。

【 改装図面 】

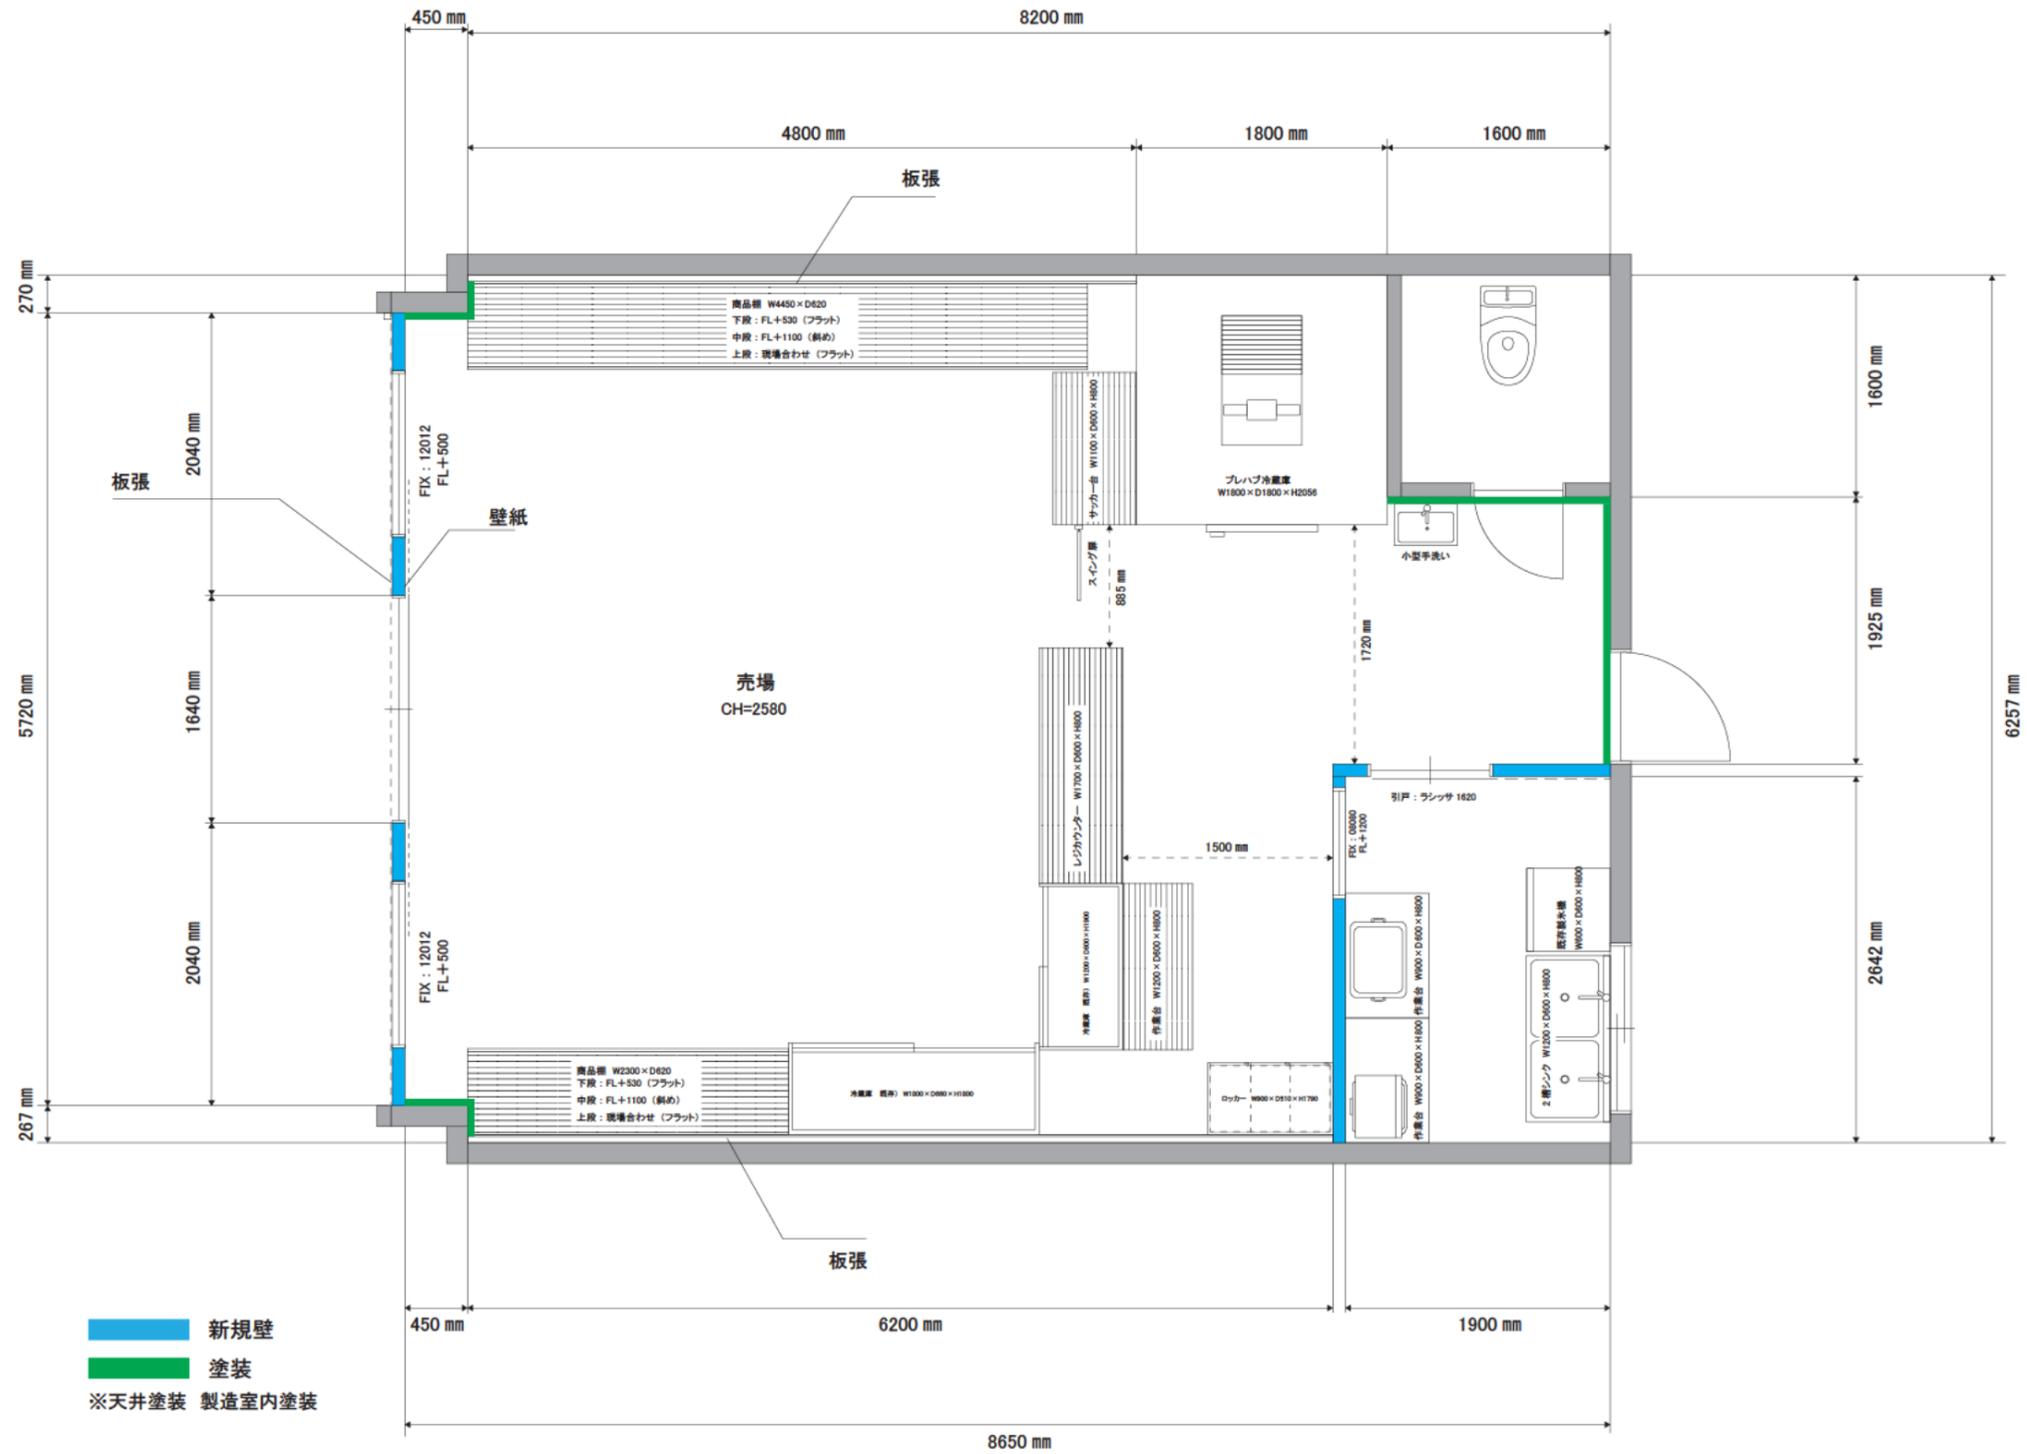


※当資料の内容、テキスト、画像等の無断転載・無断使用を固く禁じます。

Project title	DATE	Drawing type	SCALE
内装工事	2023.05.02	平面図	A3=1/50





【 新規空調図面 】

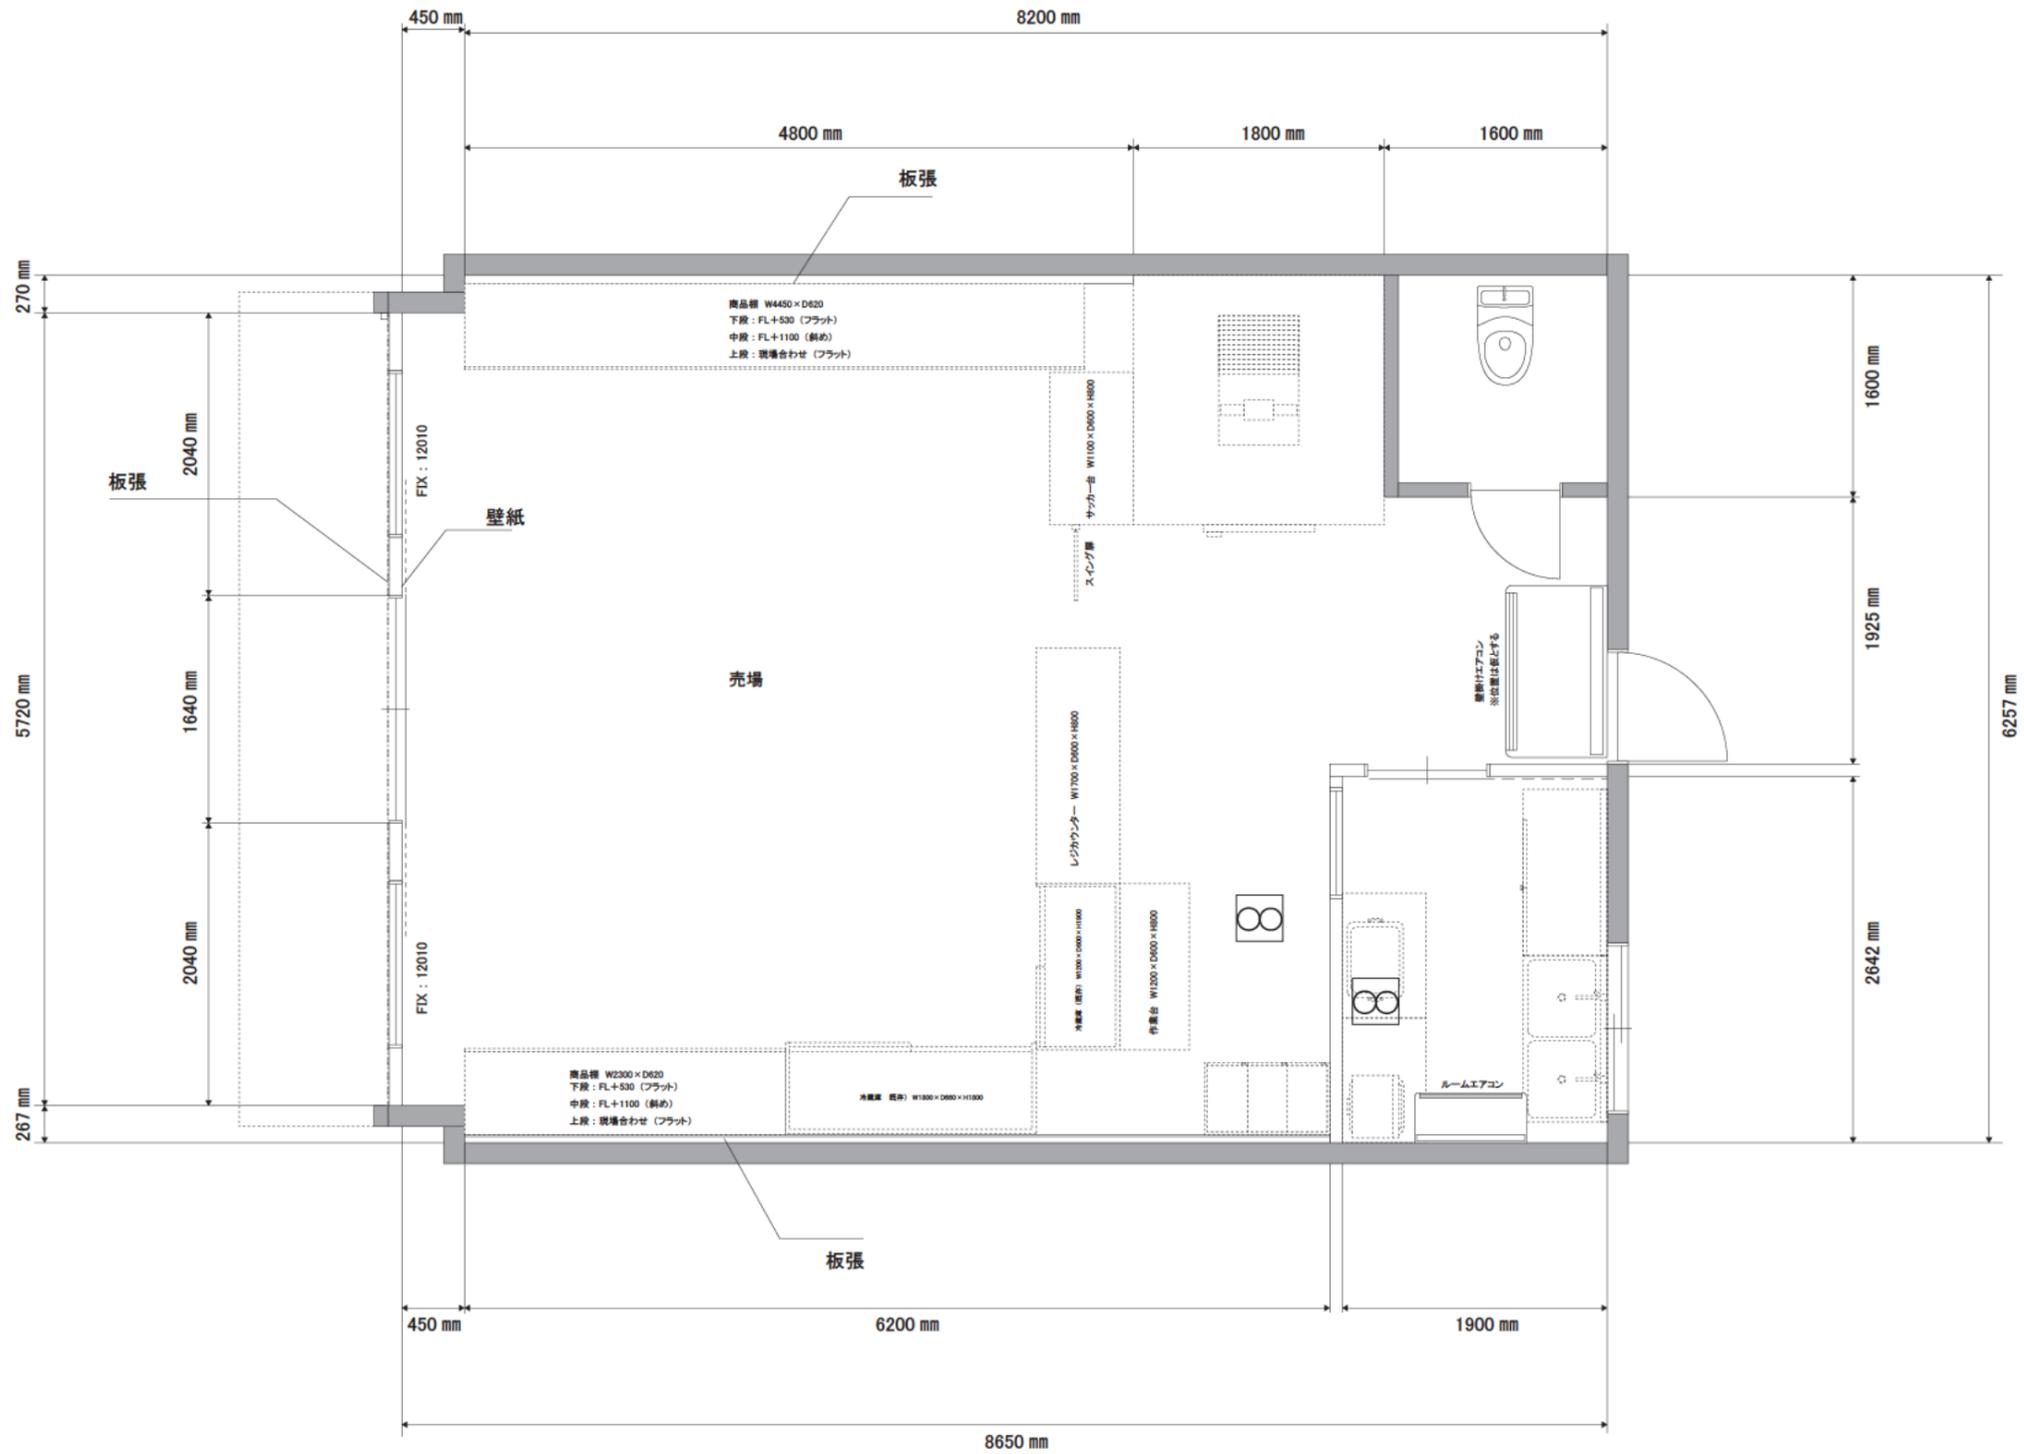






※当資料の内容、テキスト、画像等の無断転載・無断使用を固く禁じます。

Project title	内装工事	DATE 2023.05.02	Drawing type 空調設備図	SCALE A3=1/50
---------------	------	--------------------	-----------------------	------------------

【 イメージ図面 】



板張

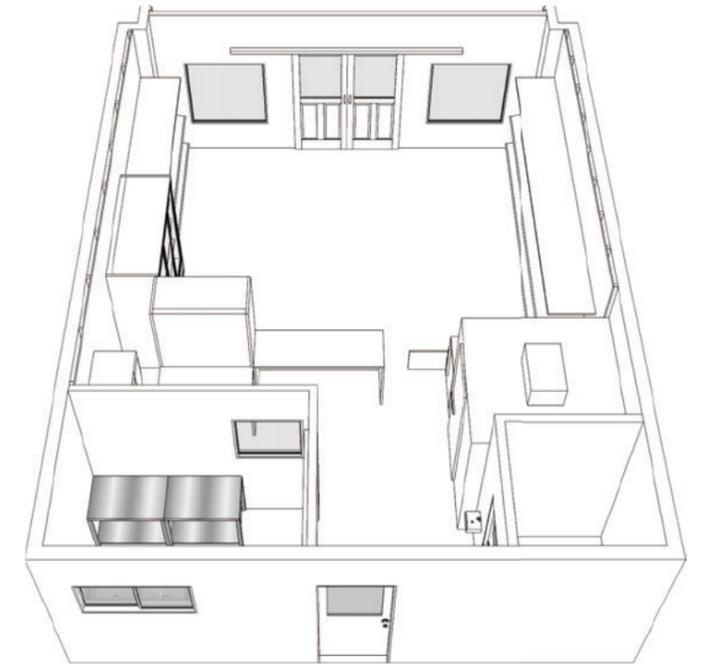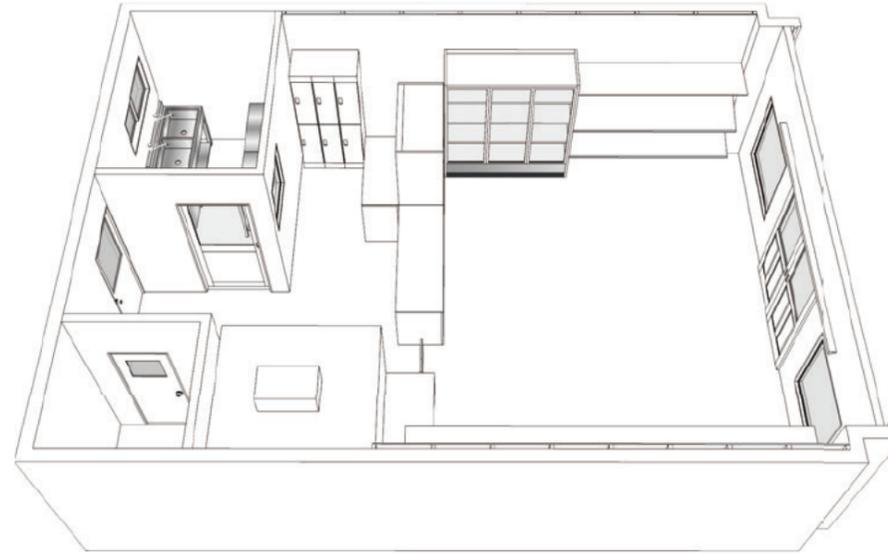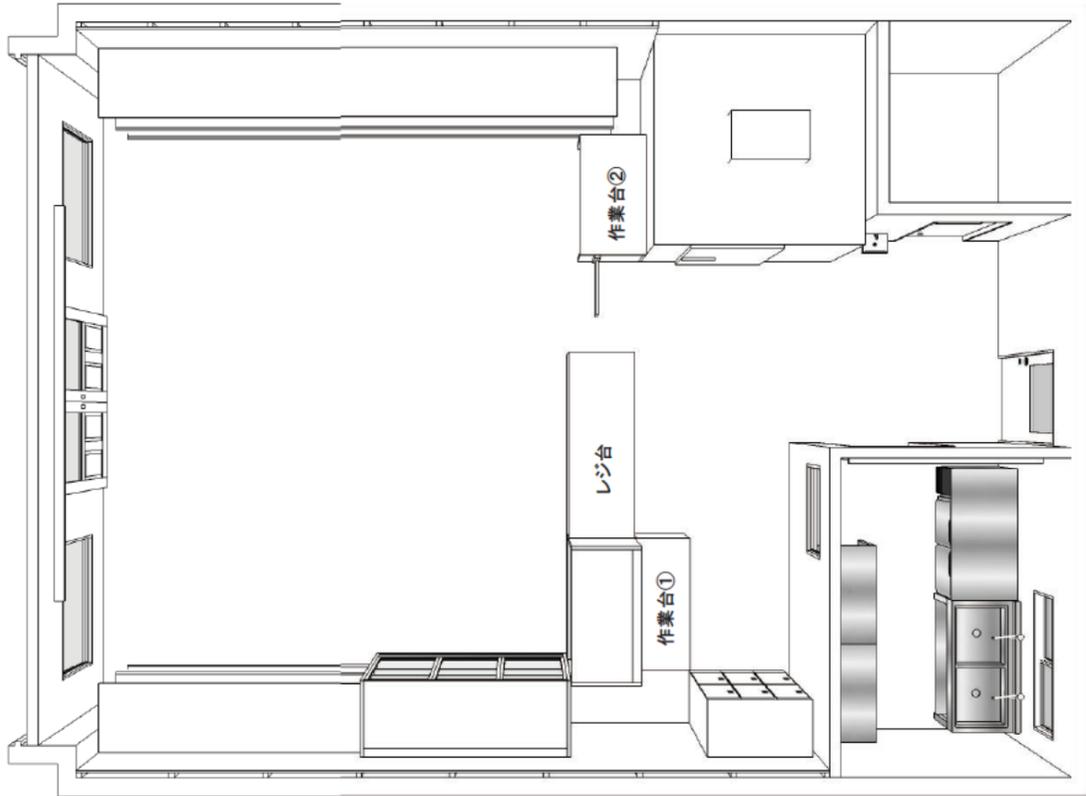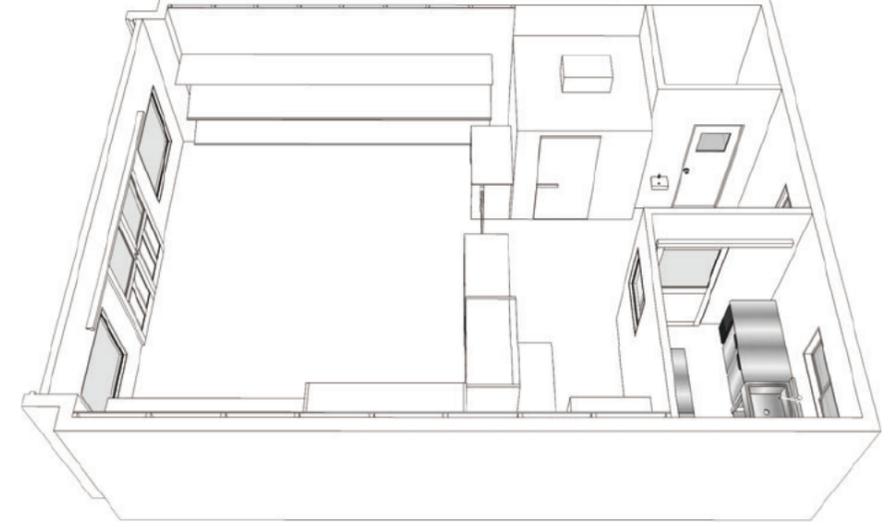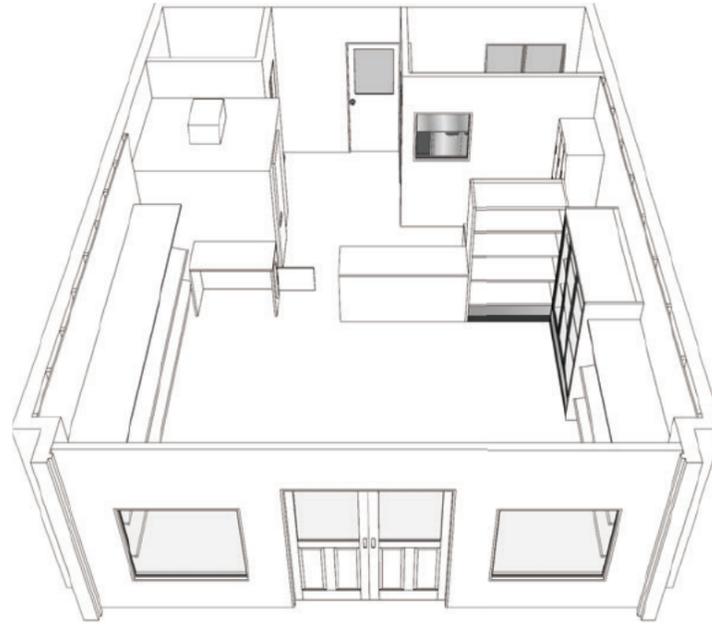

※当資料の内容、テキスト、画像等の無断転載・無断使用を固く禁じます。

	Project title 内装工事	DATE 2023.05.02	Drawing type イメージ図	SCALE A3
--	-----------------------	--------------------	-----------------------	-------------



【 イメージ図面 】



板張り [横 or 縦] (塗装)



扉イメージ (塗装)

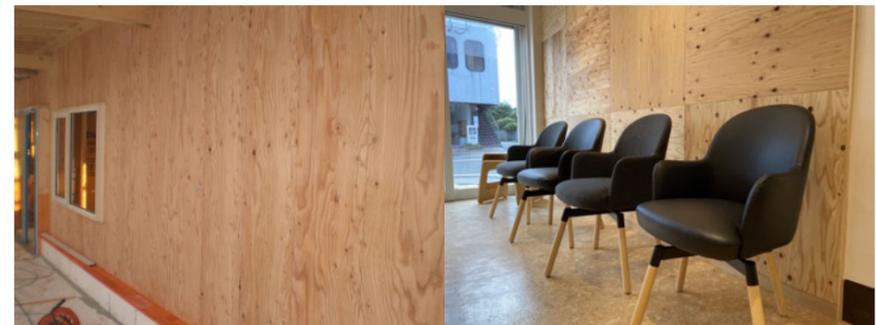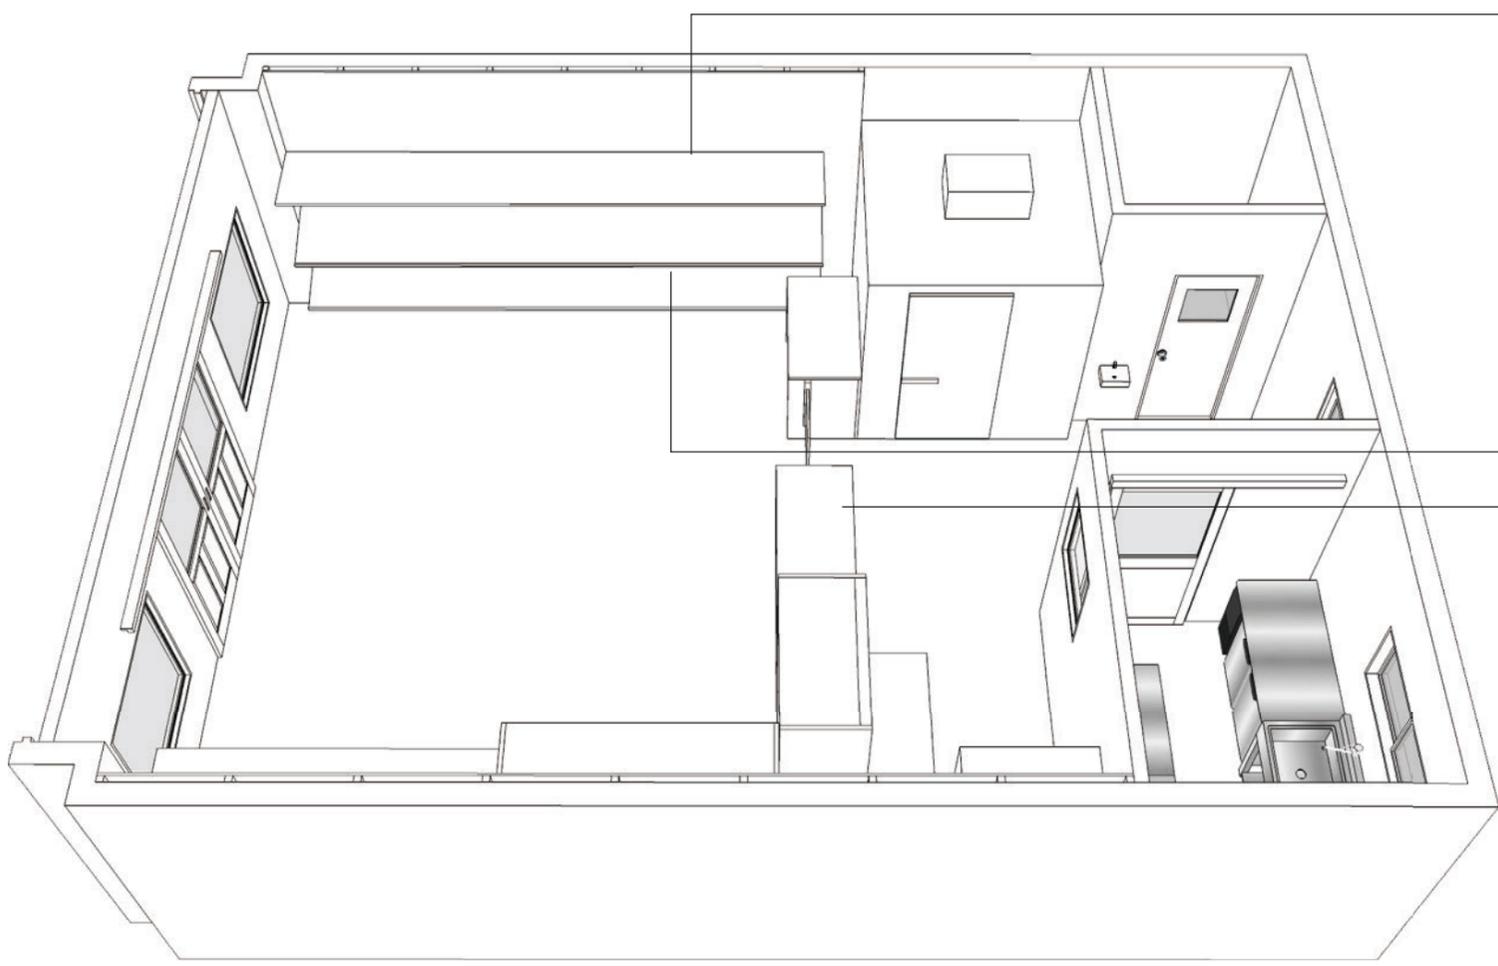

壁 : 針葉樹合板 (塗装)



カウンター・作業台 : 針葉樹合板+集成材



棚板 : パイン集成材

※当資料の内容、テキスト、画像等の無断転載・無断使用を固く禁じます。

	Project title [Redacted] 内装工事	DATE 2023.05.02	Drawing type イメージ図	SCALE A3
--	----------------------------------	--------------------	-----------------------	-------------