





銀座ネイルサロン

ご提案書

2024 年 02 月 06 日



レイアウト図 01

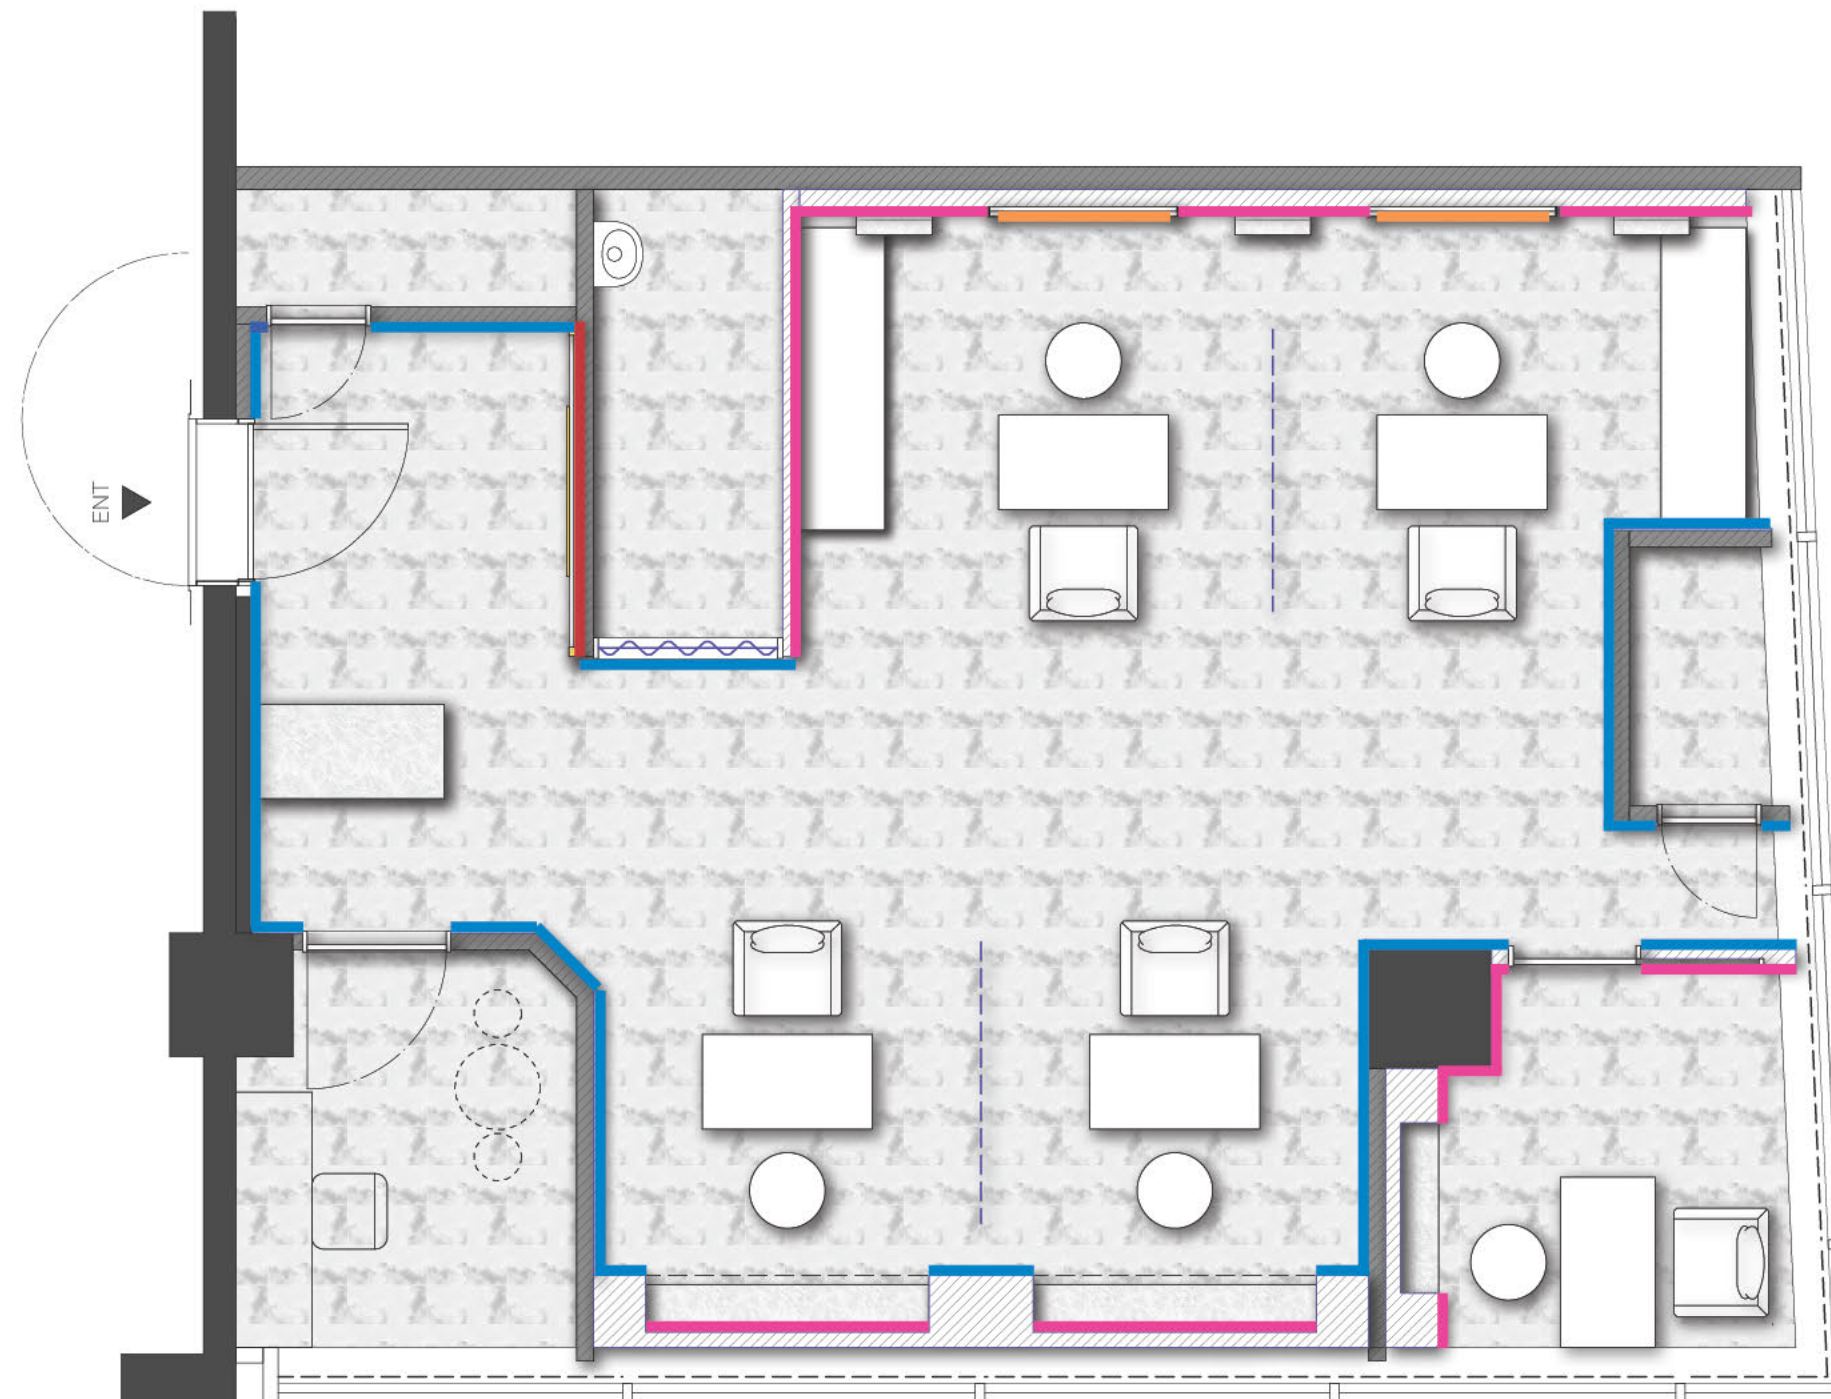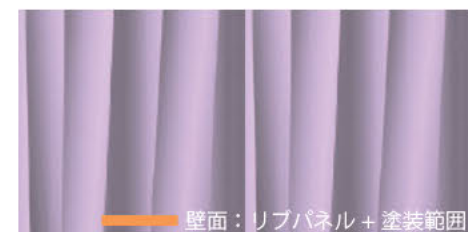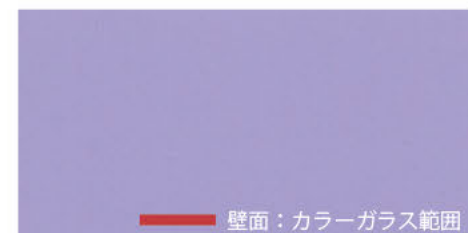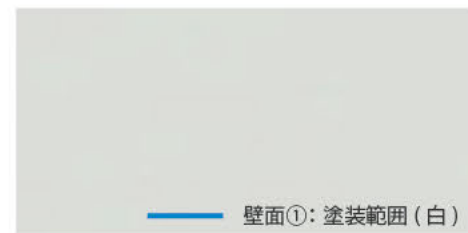


【凡例】

- 躯体
- 既存造作壁
- 新設造作壁

【床面積】


- ・店舗: 32.09㎡
- ・個室: 5.59㎡
- ・エントランス: 6.43㎡
- ・ストック: 1.40㎡
- ・荷物置スペース: 2.71㎡
- ・BY: 1.48㎡
- ・事務所: 4.57㎡
- ・総床面積: 54.28㎡

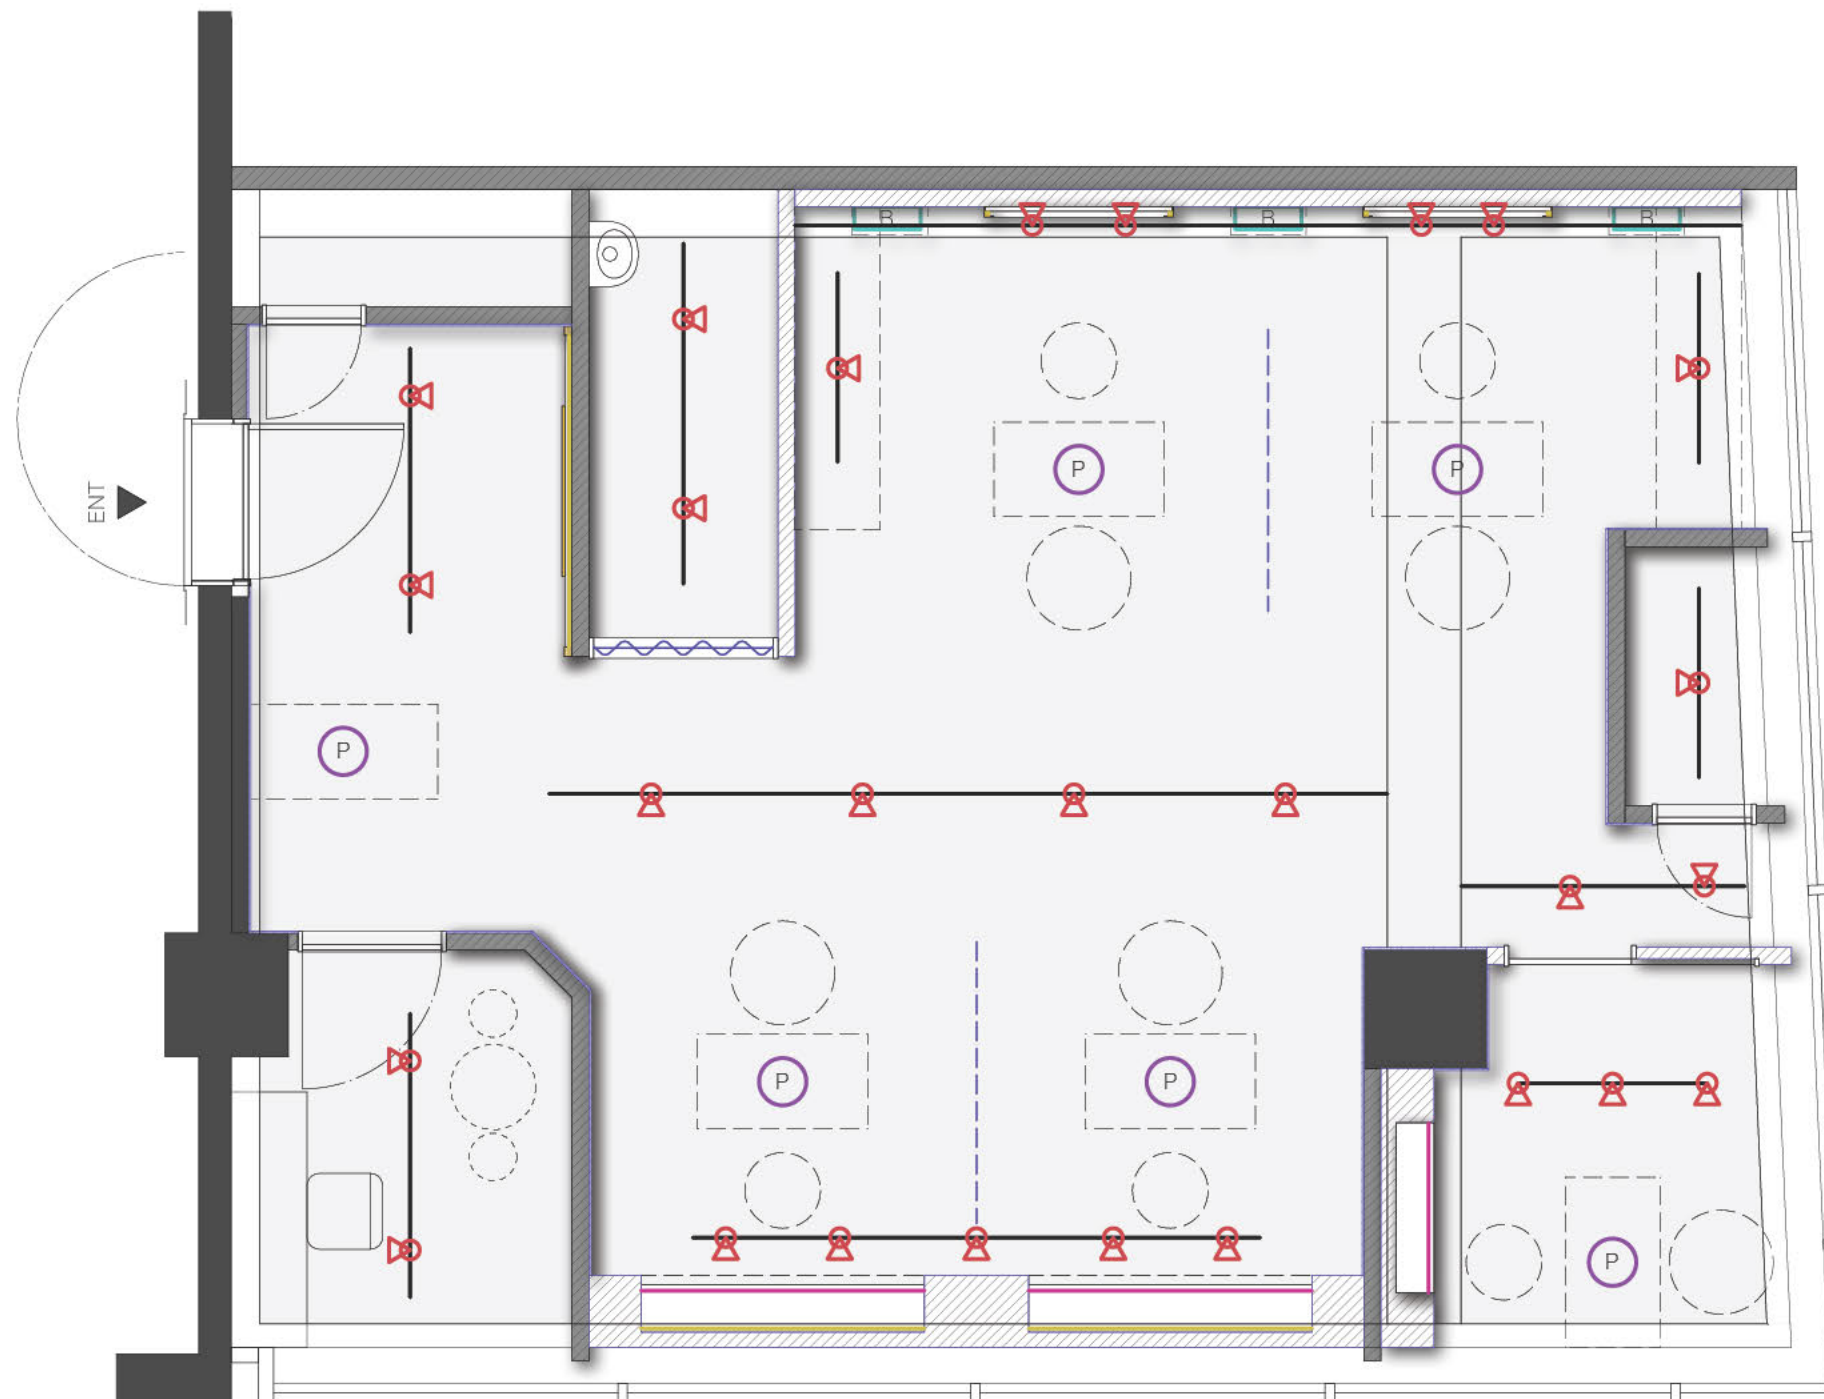

【凡例】

- ダクトレール
- ⌂ ダクトレール用
スポットライト
- ペンダントライト
- ペンダントライト
- 間接照明
- 棚下照明

寸法図 03

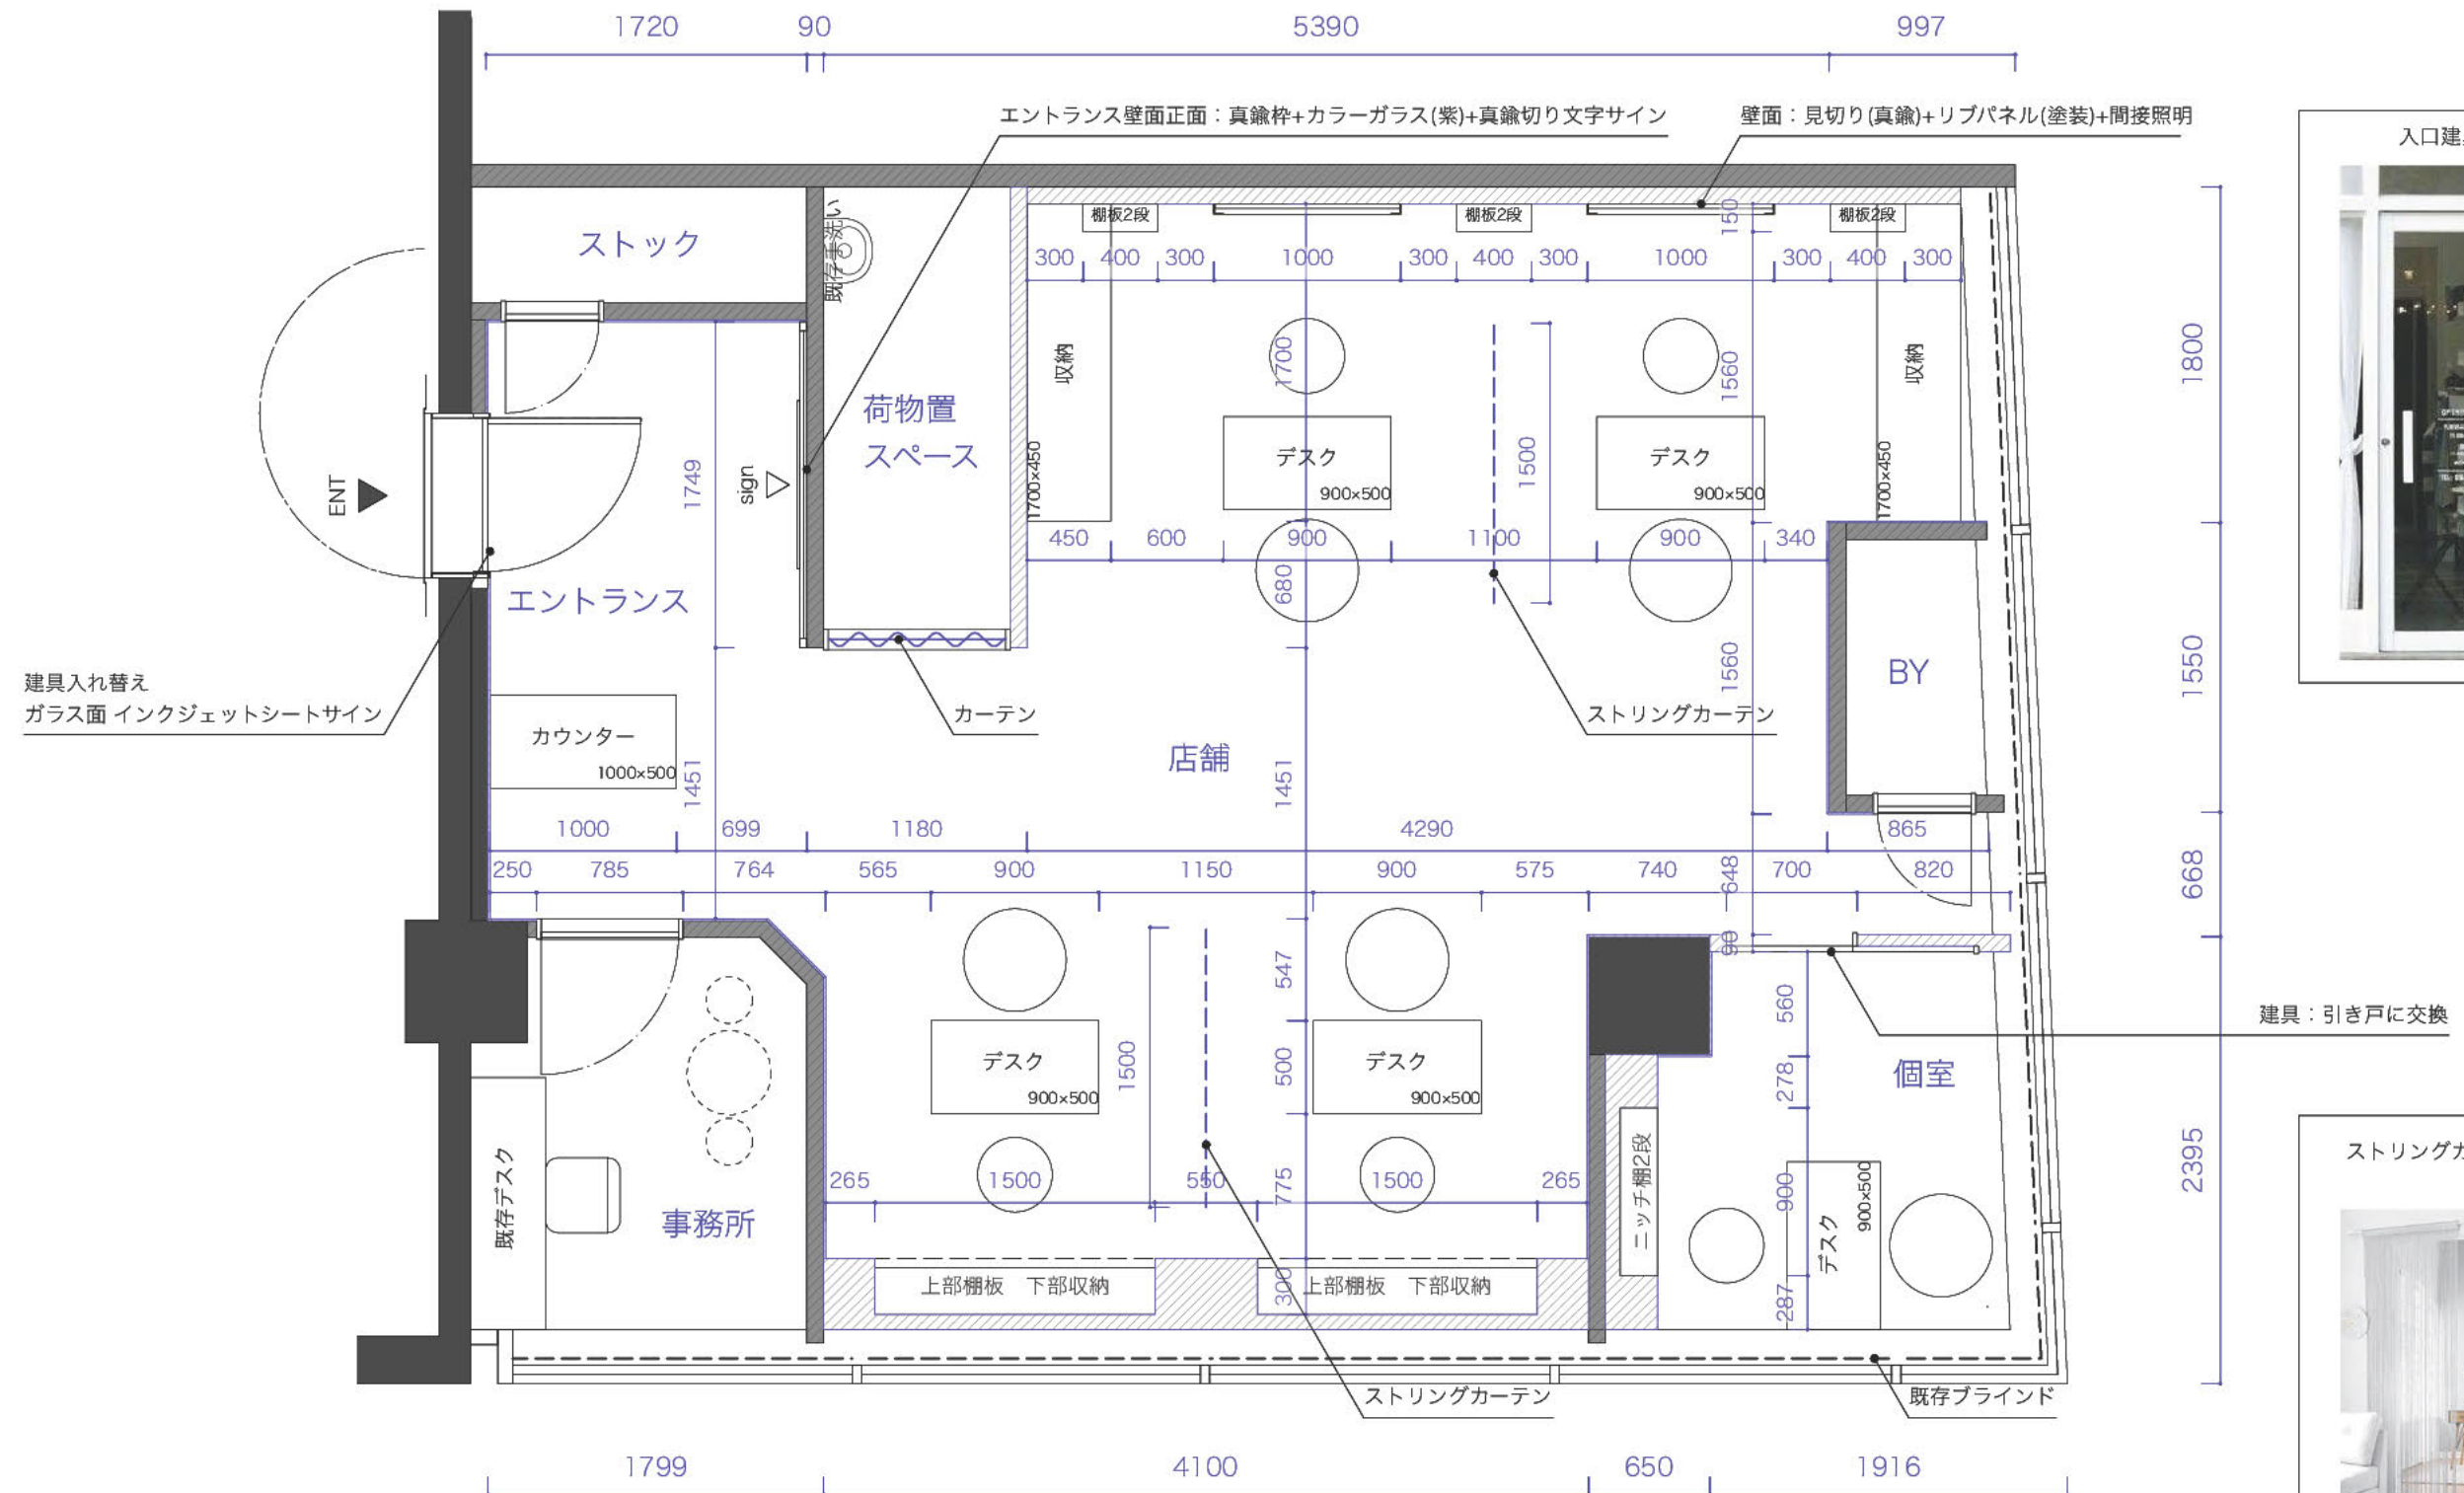




店舗壁面リブパネルイメージ



店舗壁面収納イメージ

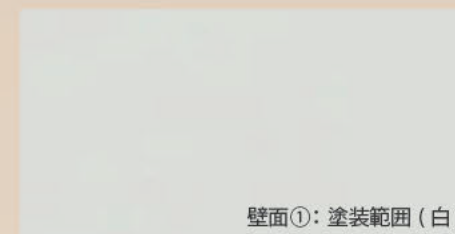

壁面①：塗装範囲（白）




壁面②：塗装範囲（紫）



壁面：カラーガラス範囲



壁面：リブパネル＋塗装範囲

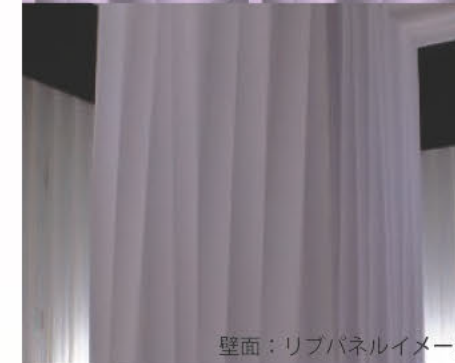

壁面：リブパネルイメージ



天井：塗装（白）



床面：大理石調塩ビタイル



カウンターイメージ




腰下収納イメージ



デスクイメージ



椅子イメージ

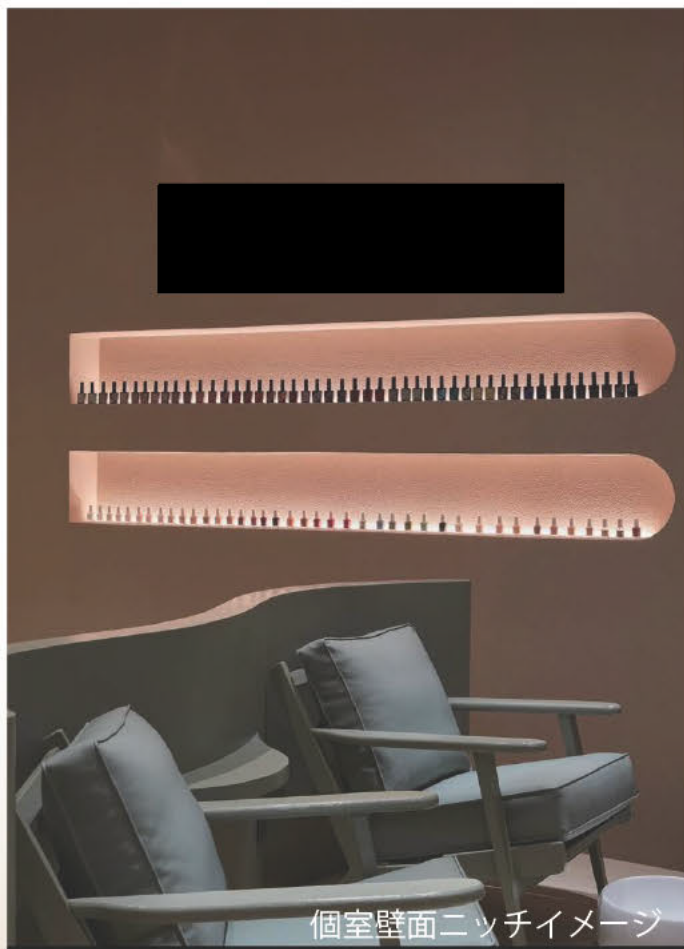

個室壁面ニッチイメージ



入口サインイメージ



ペンダントライトイメージ



ブラケットライトイメージ



スポットライトイメージ



店内イメージ
間接照明イメージ