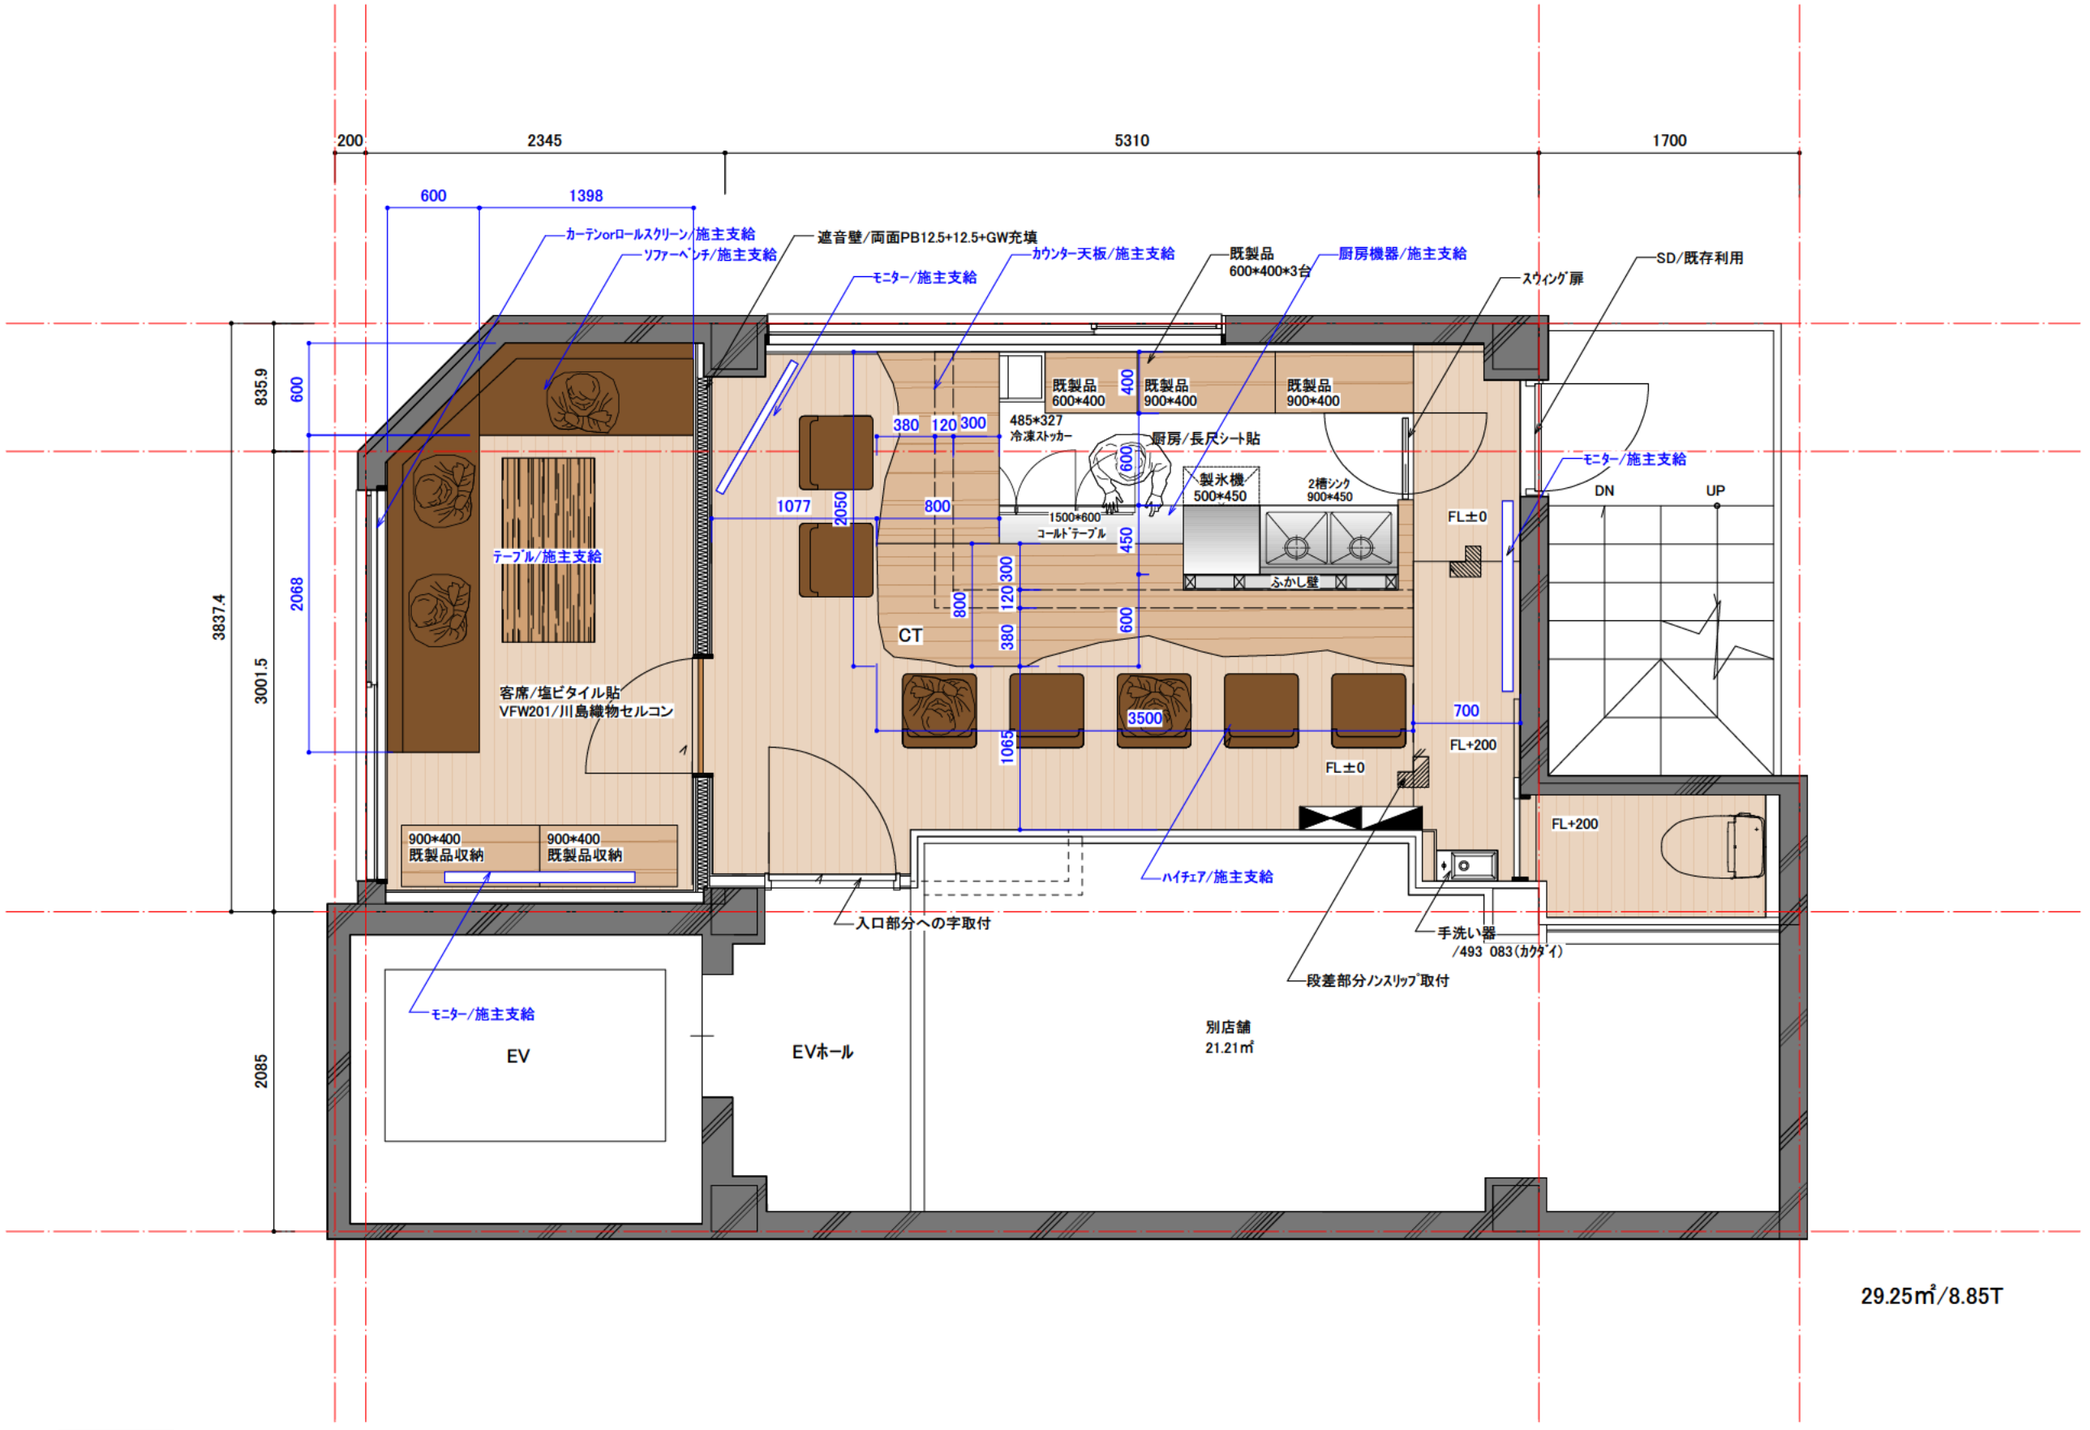

29.25㎡/8.85T

図面受け取りに関する御注意
この図面のデザイン、アイデア、納まり、色彩等の権利は[redacted]に属するものとし、
全部又は一部を無断で使用する事を禁止致します。
許可なく使用又は転用した場合はこの内容にかかる製作費等を請求させて頂きます。
工事契約に至らなかった場合は破談から5日以内に破棄をお願い致します。
その際のコピー等複製もご遠慮頂きます様お願い致します。
使用を希望される場合は事前に当方へ相談許可をお願い致します。

[redacted]

PROJECT	ADDRESS	CEILING HIGHT	AREA	SCALE	TITLE	DRAWING NUMBER	DATE
(仮称)中目黒バー　内装工事	東京都	CH=？？？	図示	1/40(A3)	平面図/高さ関係図		24/3/28