


# 麻布寿司屋 基本設計図書

---

2024.10.15

 


階数	室名・部所		床				巾木	壁				廻し縁	天井				備考
			下地	仕上	工事区分	認定等		下地	仕上	工事区分	認定等		下地	仕上	工事区分	認定等	
1F	客席	1FL+250 CH=2300 CH=2050 CH=	木軸	塩ビタイル張り IS2029/sangetsu	C	・告示対象外	・ソフト巾木 木巾W1450 W-21-75/sangetsu	・LGS65mm ・PB12.5t	・不燃クロス貼り TH32873/sangetsu  ・不燃クロス貼り TH32872/sangetsu  ・塩ビタイル貼り[カウンター立ち上がり] IS2082/sangetsu	C  C	・不燃/NM-3991 ・F☆☆☆☆  ・不燃/NM-3991 ・F☆☆☆☆	該当なし	・LGS ・PB12.5t	・不燃クロス貼り TH32857/sangetsu	C	・不燃/NM-3991 ・F☆☆☆☆	
1F	厨房	1FL+300 CH=	防水下地	立ち上がり薄塗り +ワイヤーメッシュ +シンダーコンクリート +スタイロフォーム敷き + 保護モルタル + シート防水 + 均しモルタル  客席、厨房間 水返し SUS曲げ加工	C	・告示対象外		・LGS65t ・PB12.5t ・クイカル板8t	・AEP塗装	C	・不燃/NM-8585 ・F☆☆☆☆	該当なし	・LGS ・PB12.5t ・クイカル板8t	・AEP塗装	C	・不燃/NM-8585 ・F☆☆☆☆	
1F	板場	1FL+100 CH=	木軸	・塩ビシート貼り	C	・告示対象外	・ソフト巾木 W-7-75/sangetsu	・LGS ・PB12.5t [C工事]	・不燃クロス貼り TH32873/sangetsu  ・AEP塗装[カウンター立ち上がり]	C	・不燃/NM-3991 ・F☆☆☆☆	該当なし	・LGS ・PB12.5t	・不燃クロス貼り TH32857/sangetsu	C	・不燃/NM-3991 ・F☆☆☆☆	
1F	WC	1FL+250 CH=	木軸	・塩ビシート貼り	C	・告示対象外	・ソフト巾木 W-21-75/sangetsu	・LGS ・PB12.5t [C工事]	・不燃クロス貼り TH32872/sangetsu	C	・不燃/NM-3991 ・F☆☆☆☆	該当なし	・LGS ・PB12.5t	・不燃クロス貼り TH32872/sangetsu	C	・不燃/NM-3991 ・F☆☆☆☆	

下地 PB12.5t GB-R (西野石膏) 同等品 不燃: NM-8619 / シックハウス: 告示対象外  
クイカル板 8t ハイラック (エ アンドエ マテリアル) 同等品 不燃: NM-2773 / シックハウス: 告示対象外

接着剤・バテ・塗料は、全てF☆☆☆☆のものを使用する事  
透作を含め内装下地材は、全てF☆☆☆☆のものを使用する事  
家具・建具は、全てF☆☆☆☆のものを使用する事


仕器	建具	看板	その他
<ul style="list-style-type: none"> <li>・厨房</li> <li>カウンタ 天板 - 木材</li> <li>上部棚板 - 集成材塗装仕上げ</li> <li>下部収納 - 集成材塗装仕上げ</li> </ul>	<ul style="list-style-type: none"> <li>・客席建具 未定</li> <li>・厨房スイングドア 集成材塗装仕上げ 丁番 グレブティヒンジ</li> <li>・WC建具 未定</li> </ul>		<ul style="list-style-type: none"> <li>・客席既存窓 ガラスフィルム貼り(GF1836/sangetsu)</li> <li>・WC既存窓 ガラスフィルム貼り(黒系、品番未定)</li> </ul>

note	project	title	celimg height	scale	data	number
	麻布寿司屋 基本設計図	仕様書			2024.10.15	A01

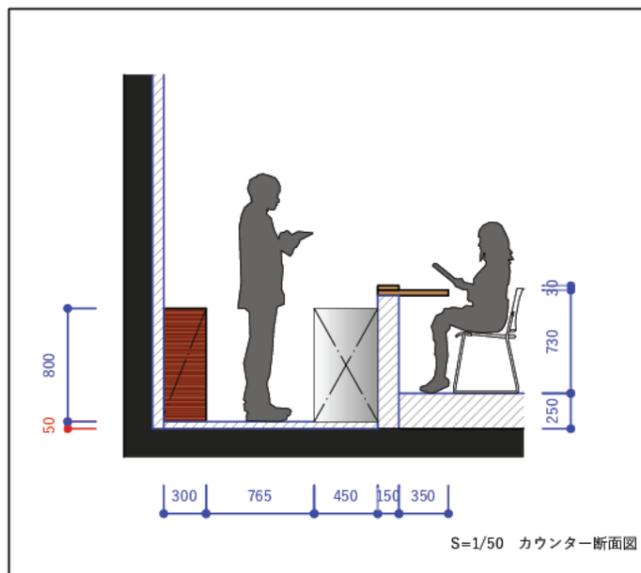


壁凡例	
	躯体
	造作壁 LGS65mm+PB12.5mm

厨房機器	
コールドテーブル 2台	1500*450
1層シンク	600*450
製氷機	495*450
食洗機	600*600
2層シンク	900*600
舟形シンク	1200*600
オープンコンロ	900*600
作業台	600*450
ワインクーラー	510*510*1260
サラマダー	500*323*395
吊戸棚	W900

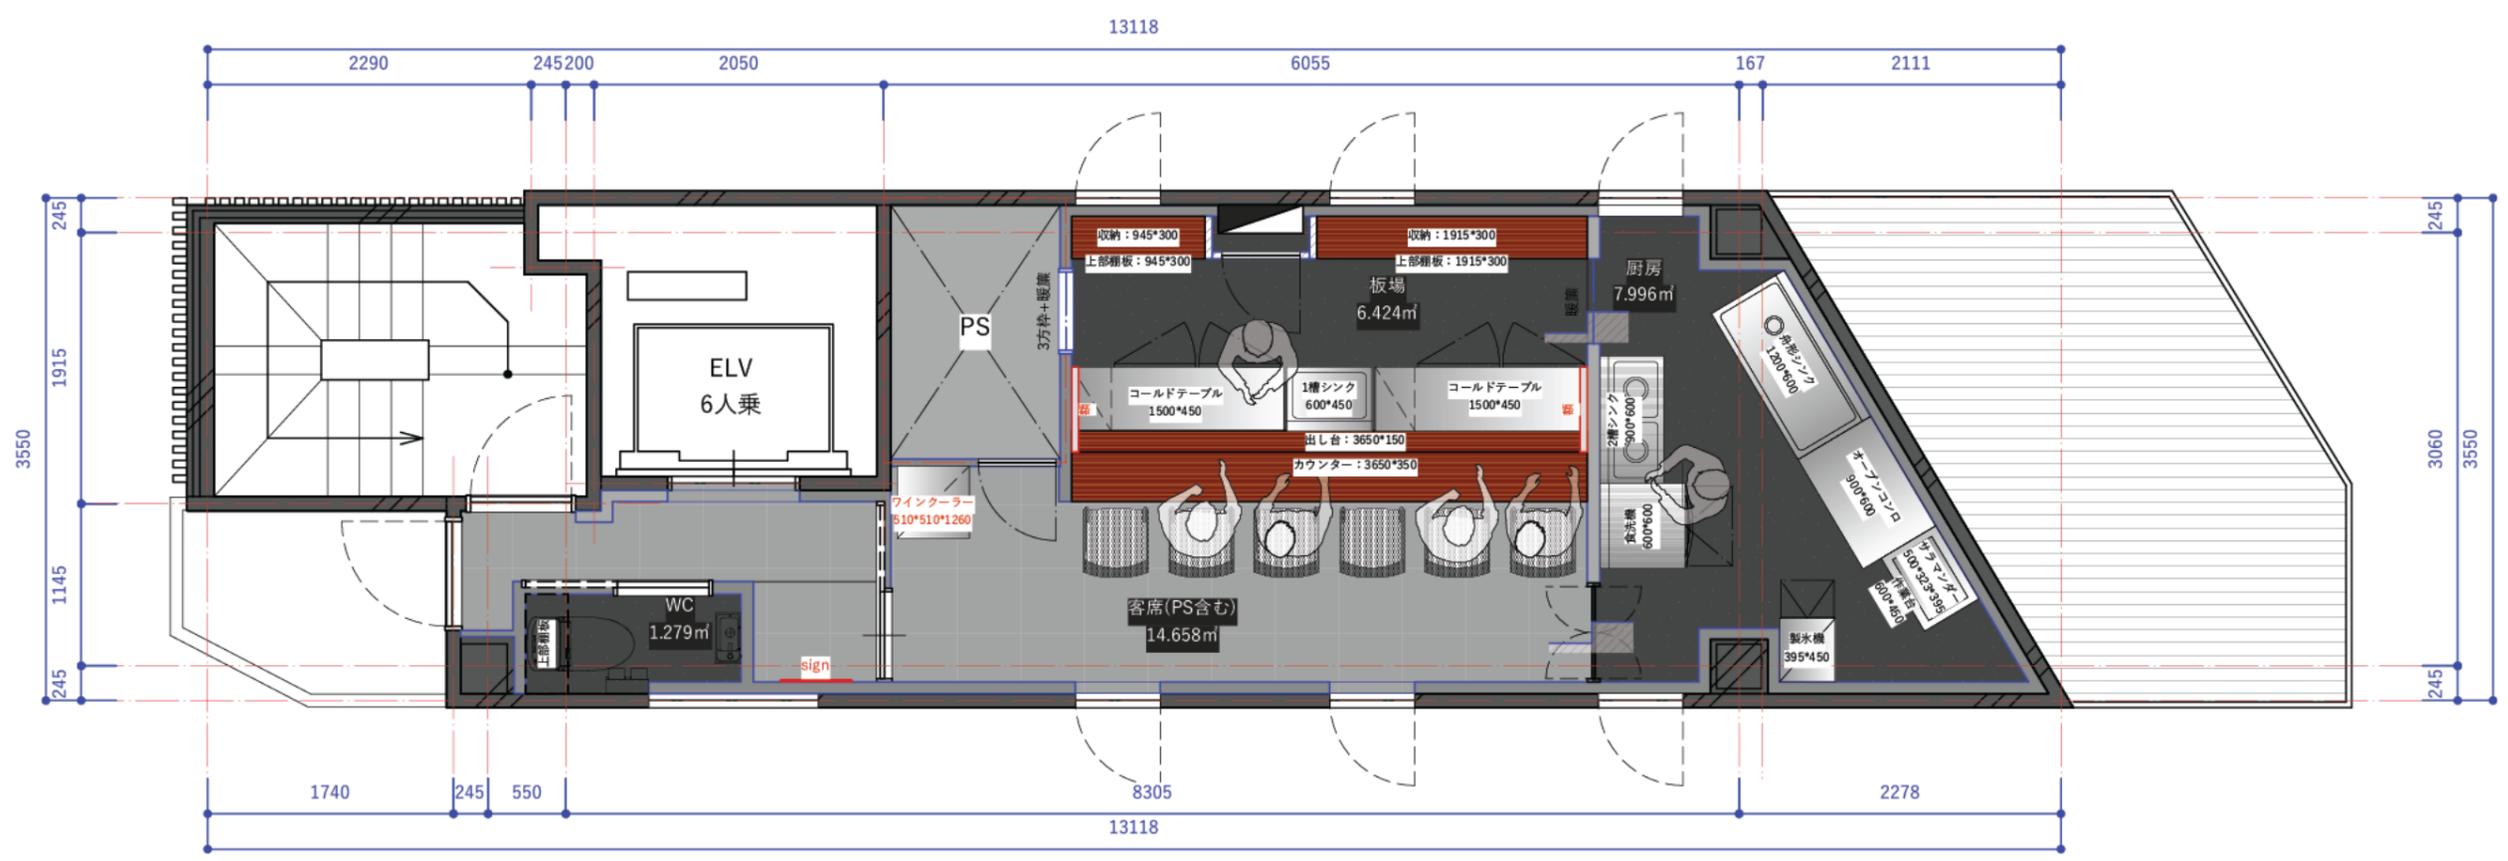


note	project	title	celimg height	scale	data	number
	麻布寿司屋 基本設計図	平面図		1/50(A3)	2024.10.15	A02

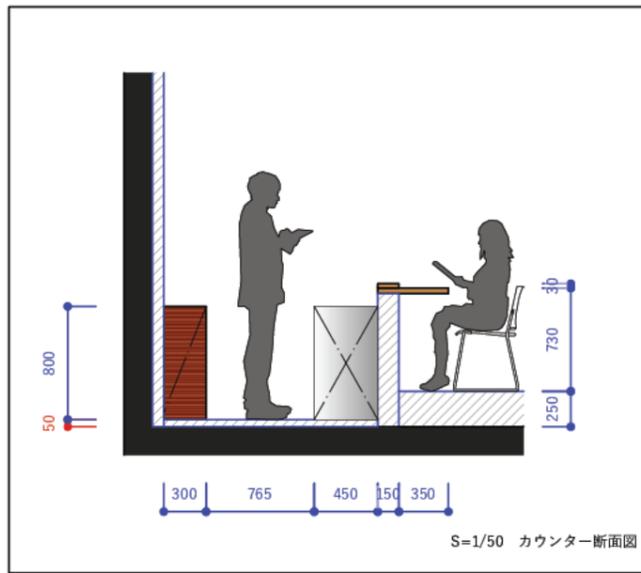


壁凡例	
	躯体
	造作壁 LGS65mm+PB12.5mm

厨房機器	
コールドテーブル 2台	1500*450
1層シンク	600*450
製氷機	495*450
食洗機	600*600
2層シンク	900*600
舟形シンク	1200*600
オープンコンロ	900*600
作業台	600*450
ワインクーラー	510*510*1260
サラマダー	500*323*395
吊戸棚	W900

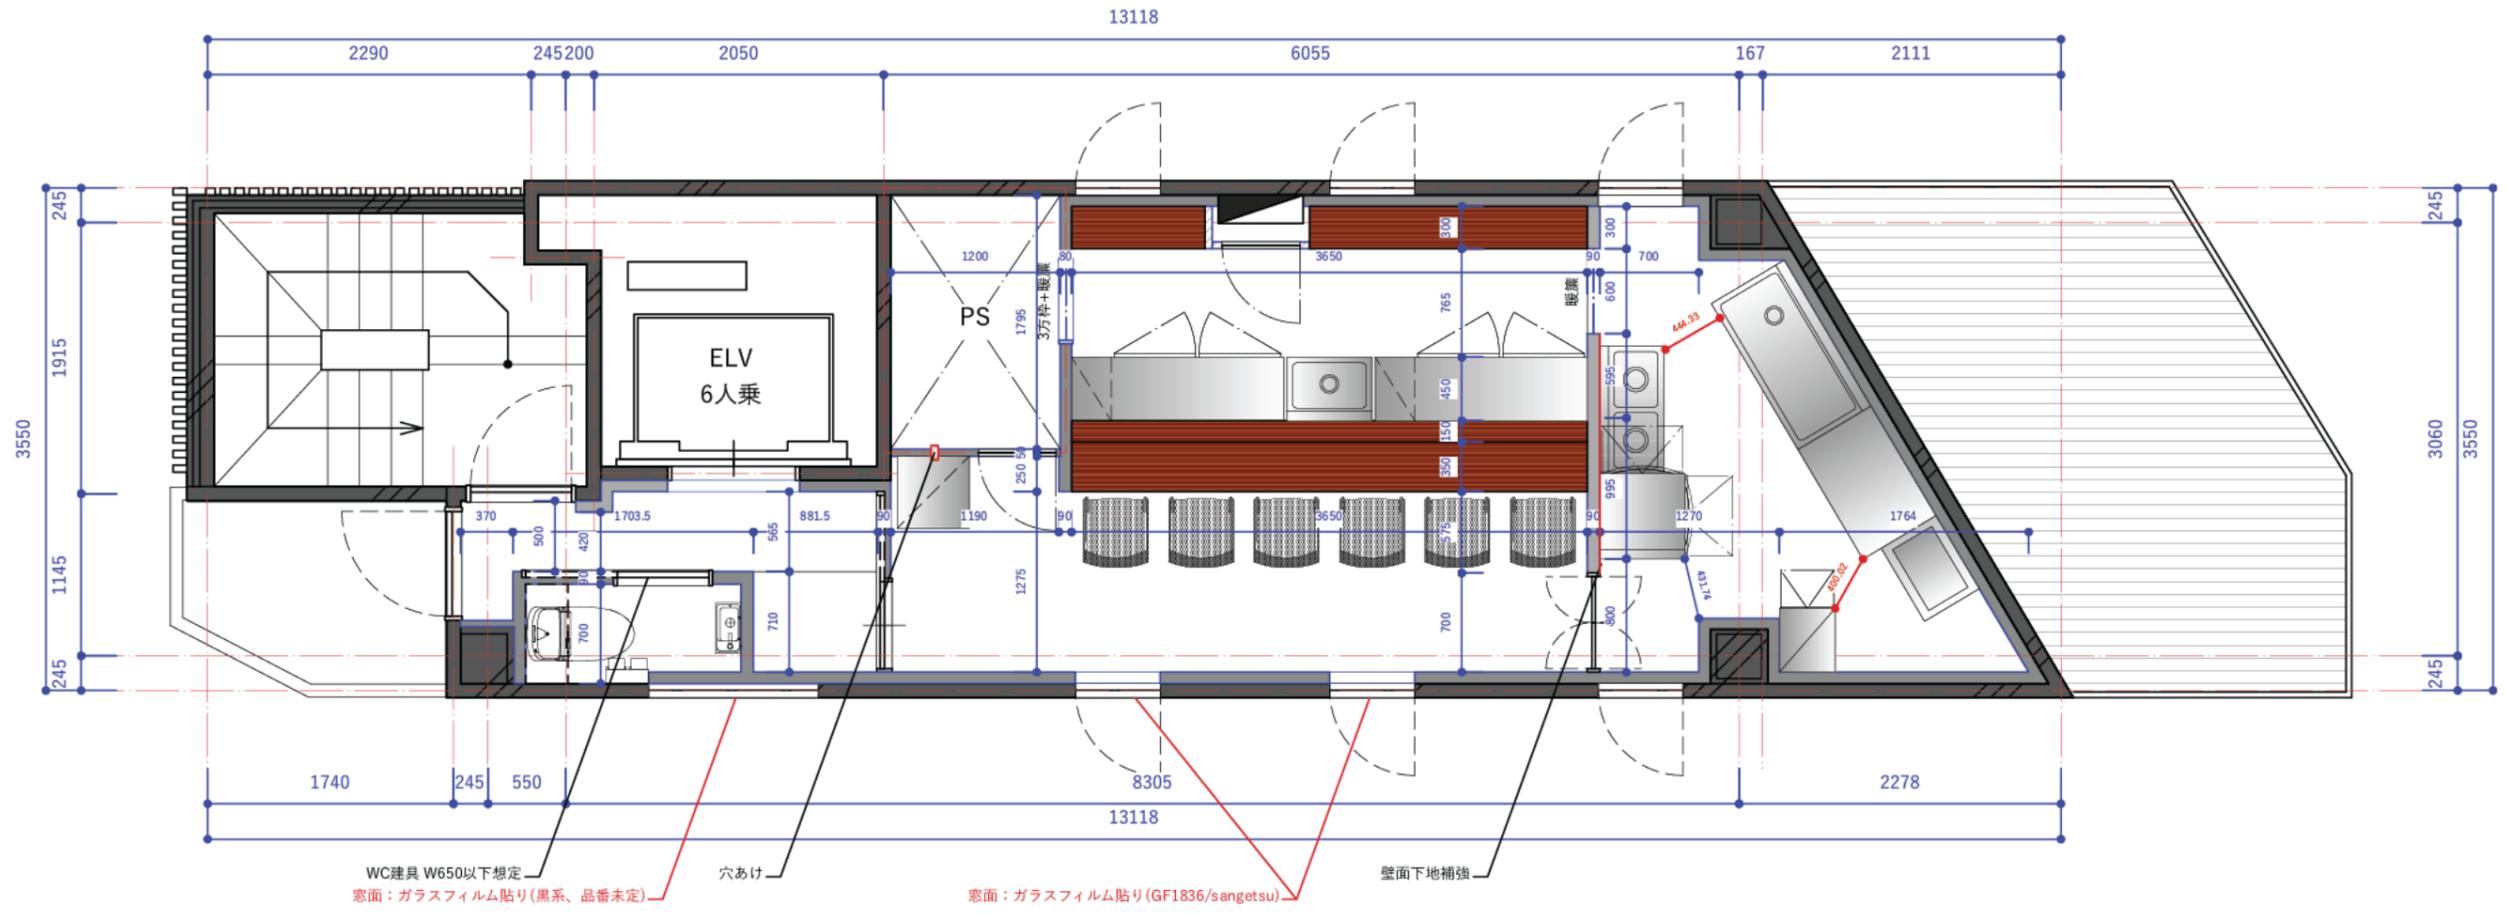


note	project	title	ceiling height	scale	data	number
	麻布寿司屋 基本設計図	寸法図		1/50(A3)	2024.10.15	A03

照明器具	
DL1	ダウンライト 2700K
DL2	ダウンライト 3500K
DL3	ピンホールダウンライト
BL1	ベースライト
SP1	スポットライト(天井付け)
---	間接照明

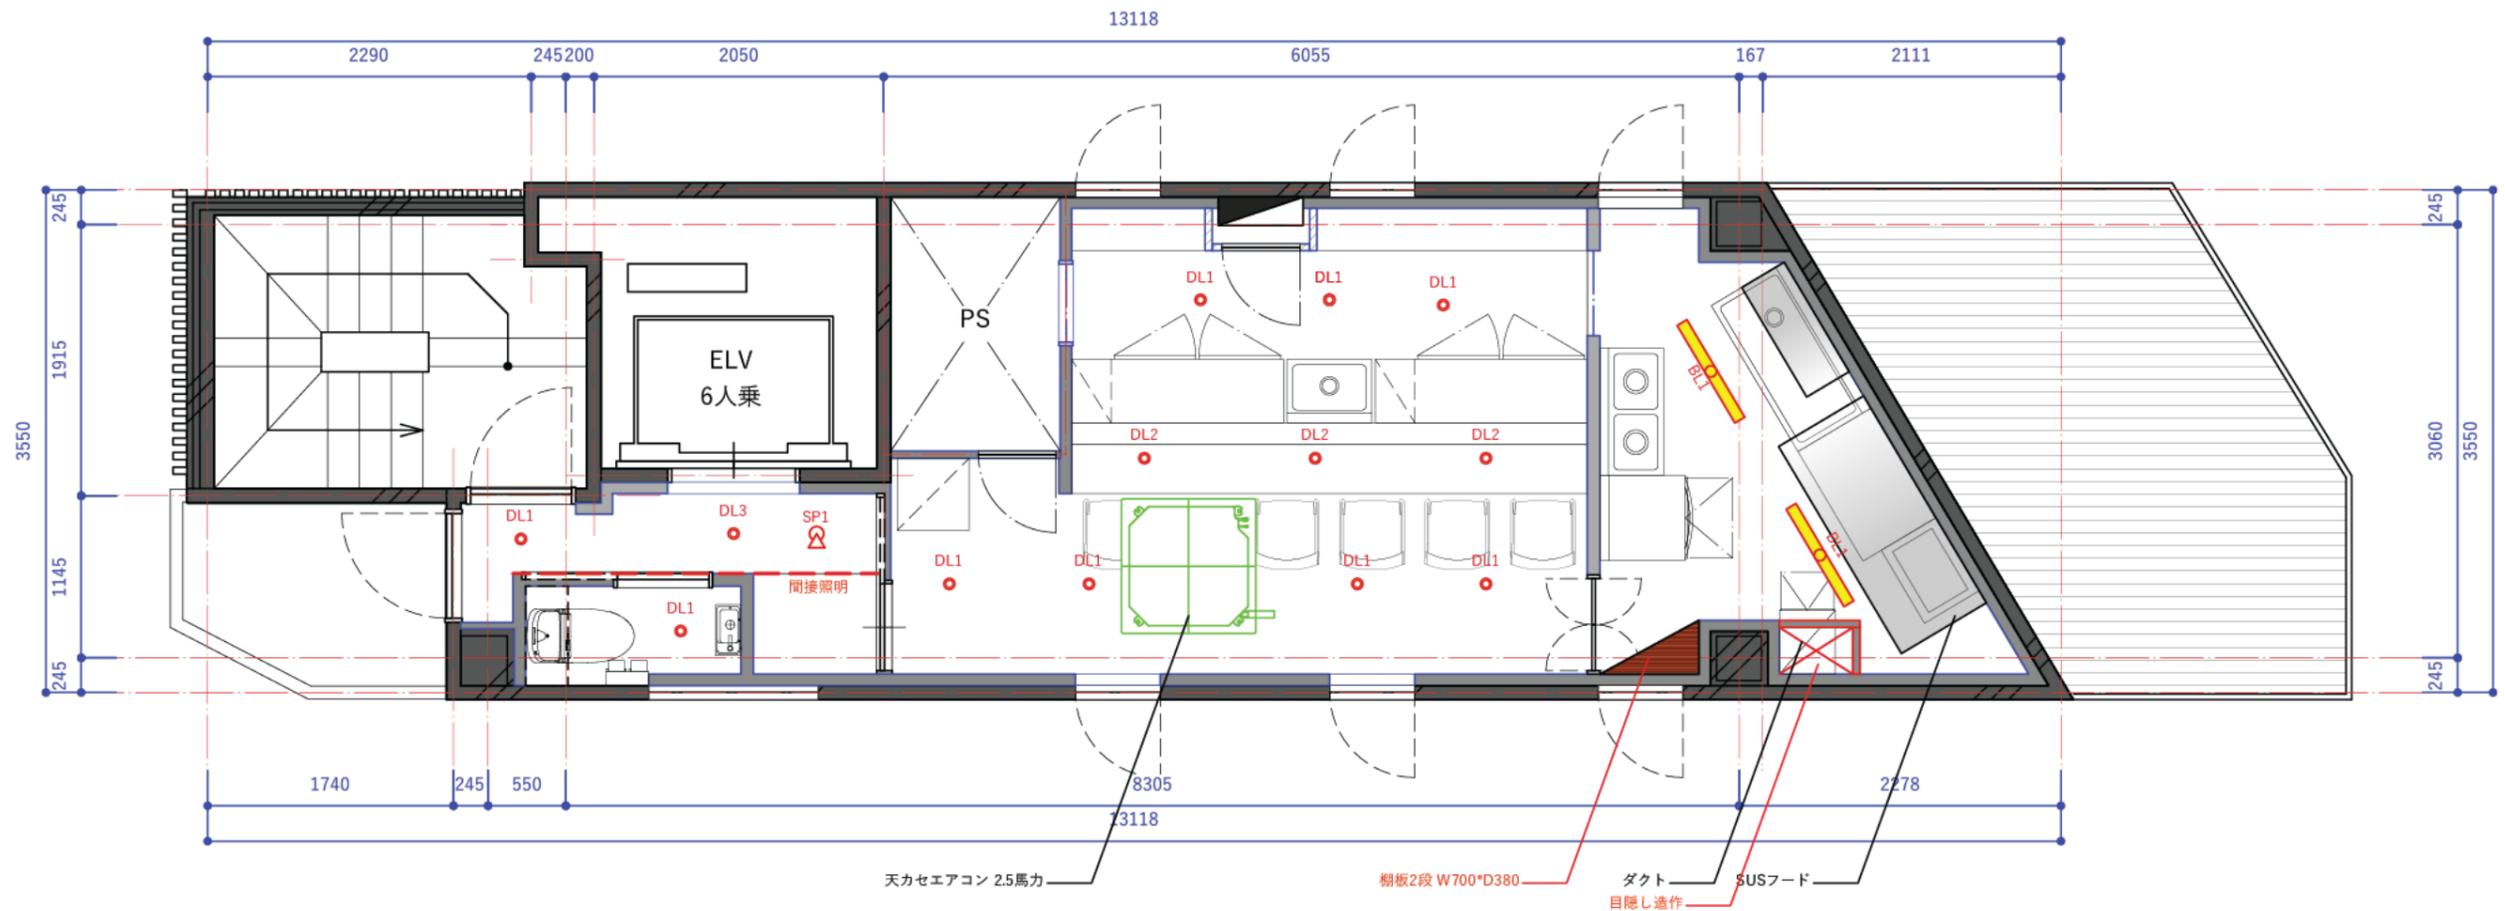


note	project	title	ceiling height	scale	date	number
	麻布寿司屋 基本設計図	天伏図		1/50(A3)	2024.10.15	A04



照明器具	
DL1	ダウンライト 2700K
DL2	ダウンライト 3500K
DL3	ピンホールダウンライト
BL1	ベースライト
SP1	スポットライト(天井付け)
---	間接照明

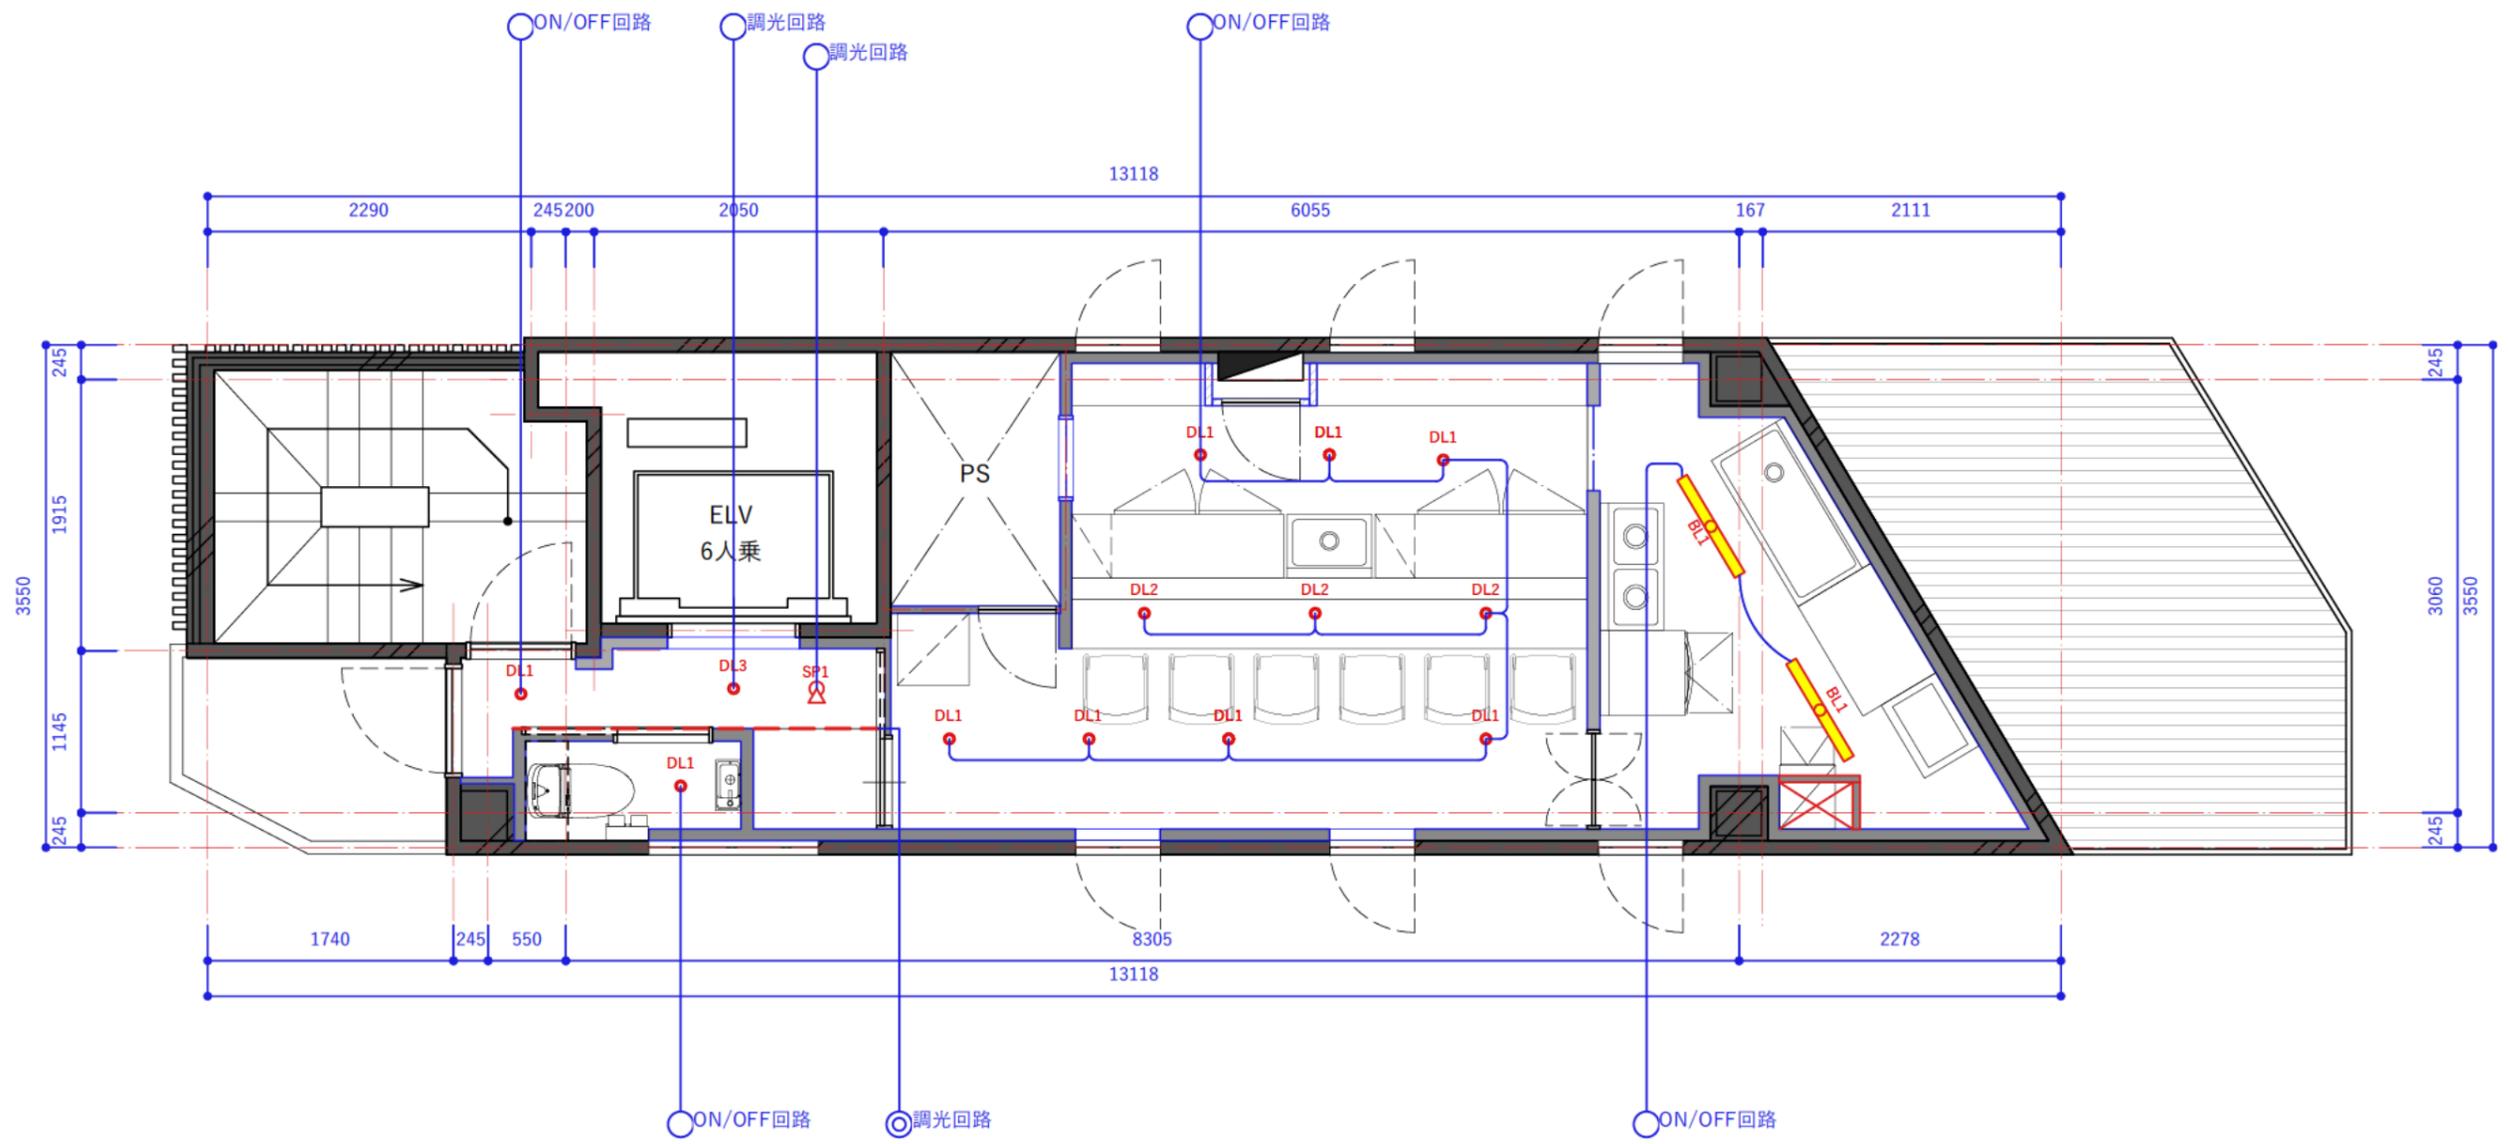





note	project	title	ceiling height	scale	date	number
	麻布寿司屋 基本設計図	照明回路図		1/50(A3)	2024.10.15	A05

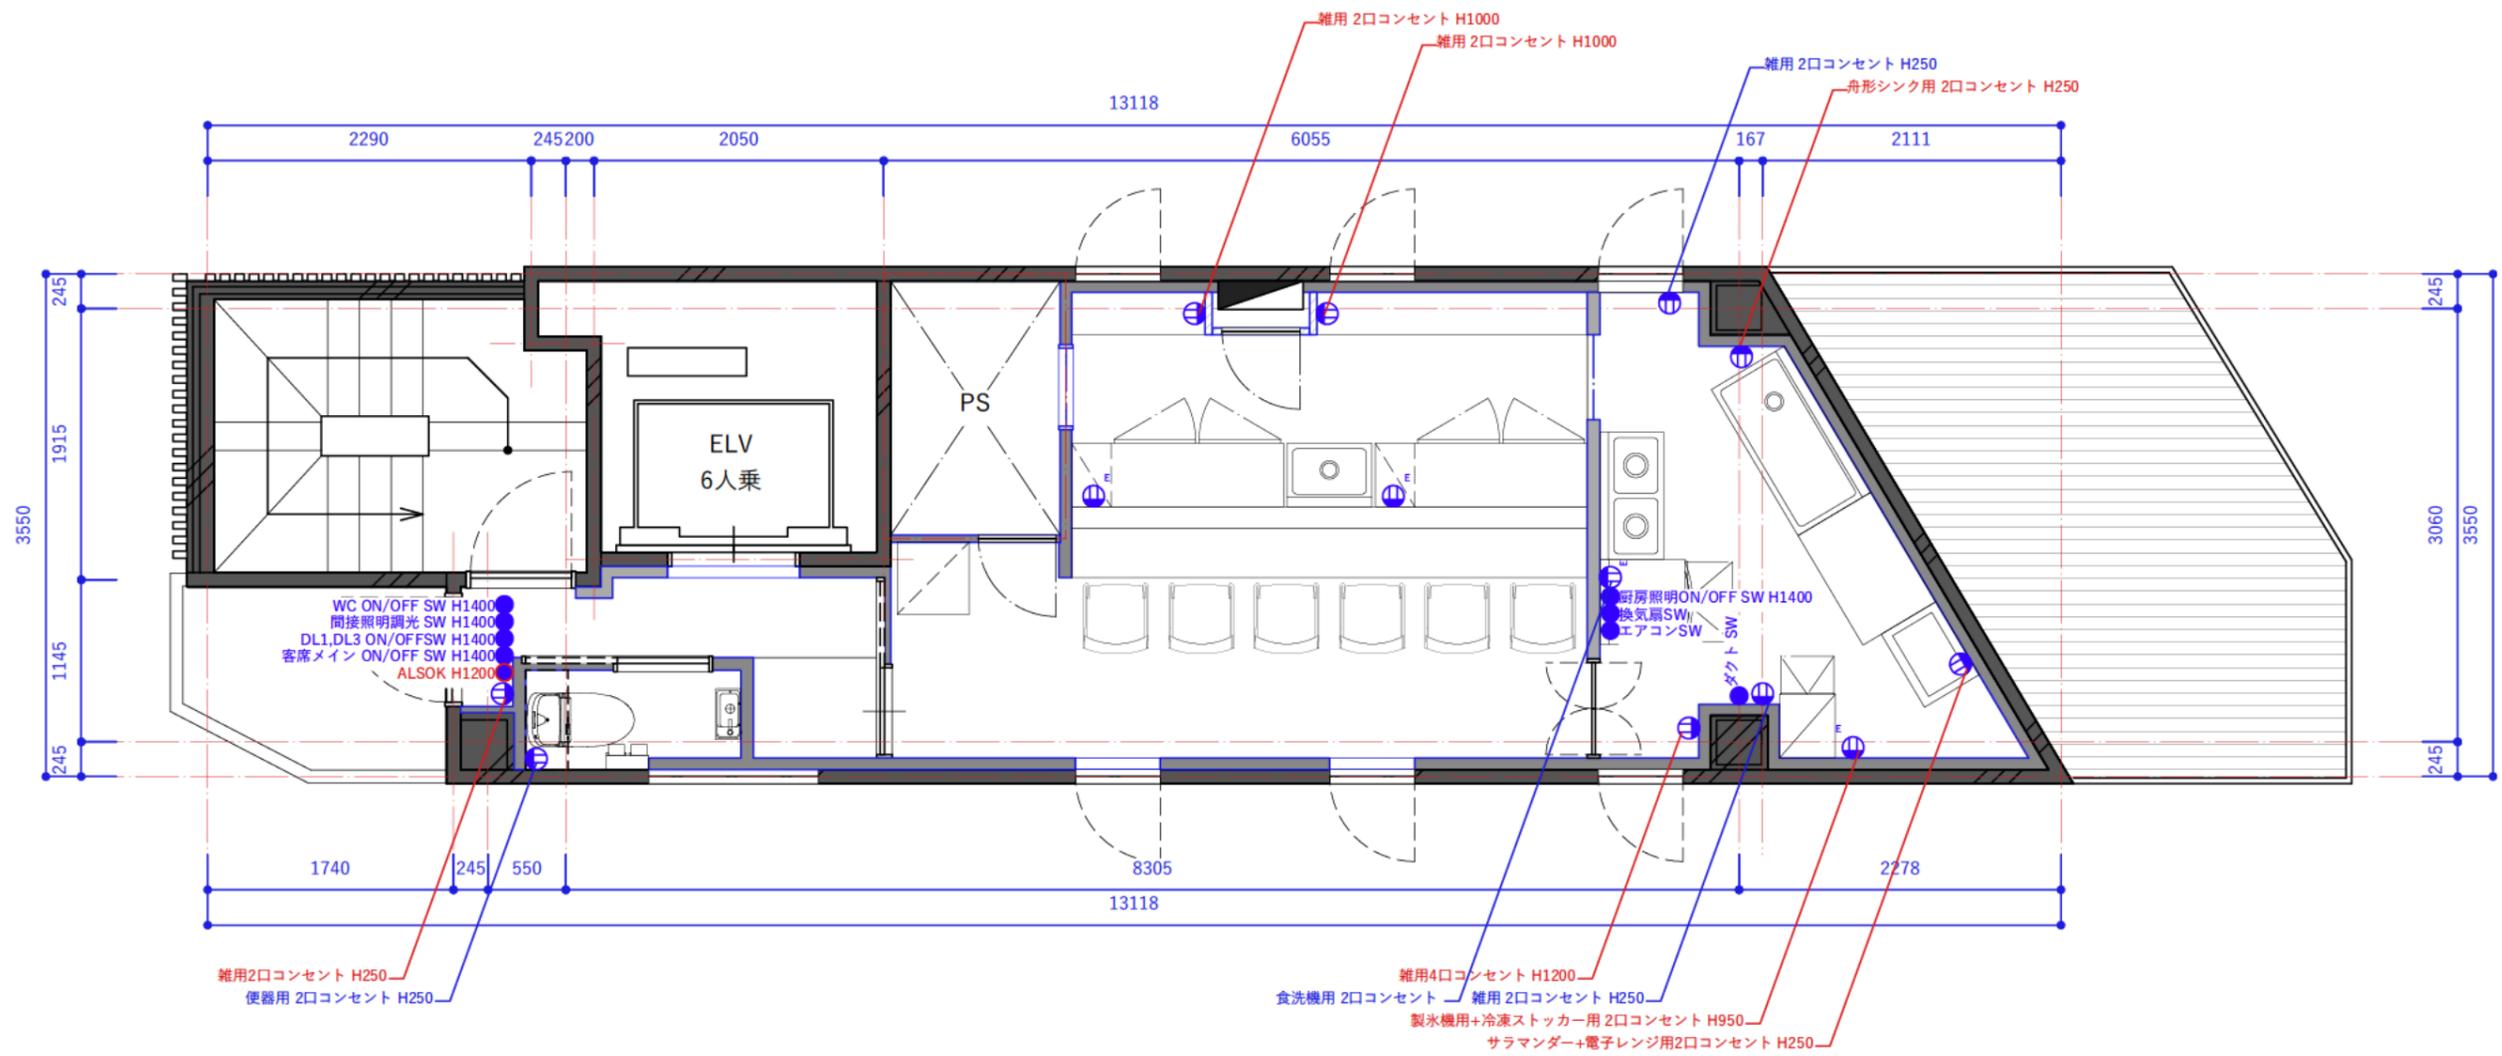





note	project	title	celimg high	scale	data	number
	麻布寿司屋 基本設計図	電気系統図		1/50(A3)	2024.10.15	A06

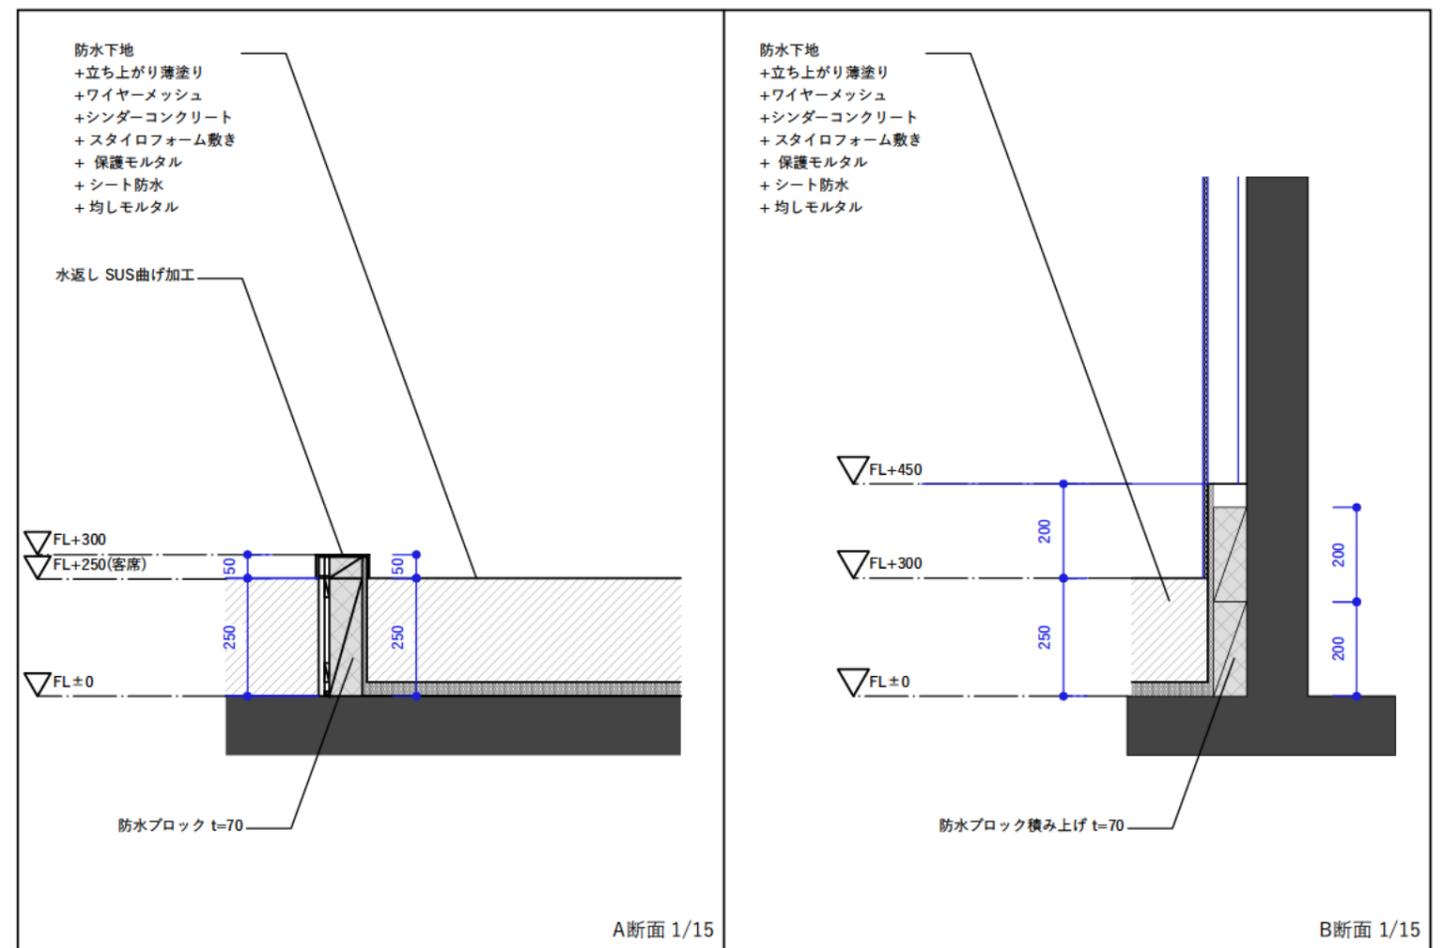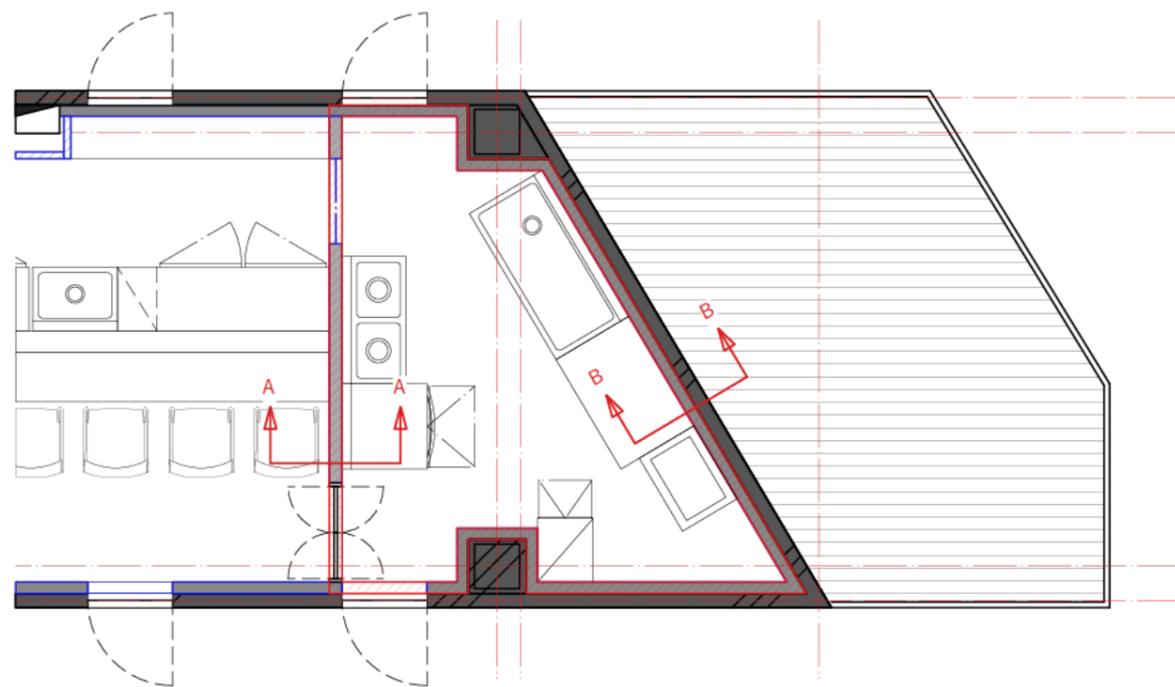


note	project	title	celimg height	scale	data	number
	麻布寿司屋 基本設計図	防水区画図		1/50(A3)	2024.10.15	A07

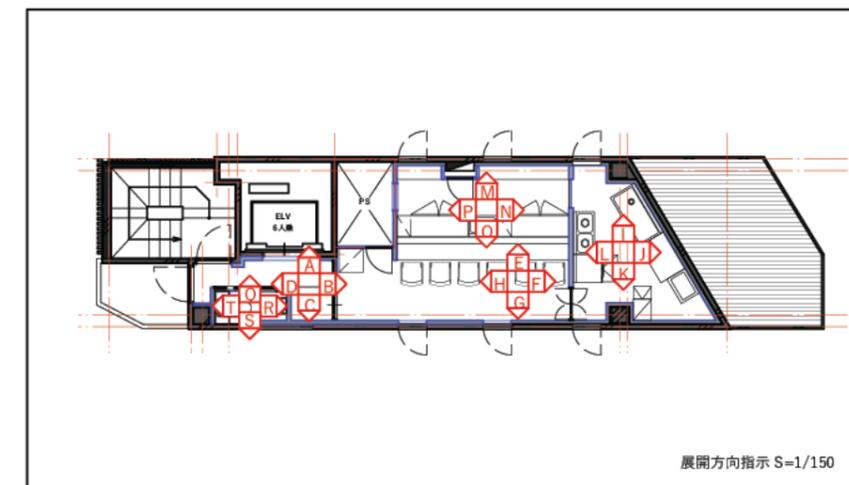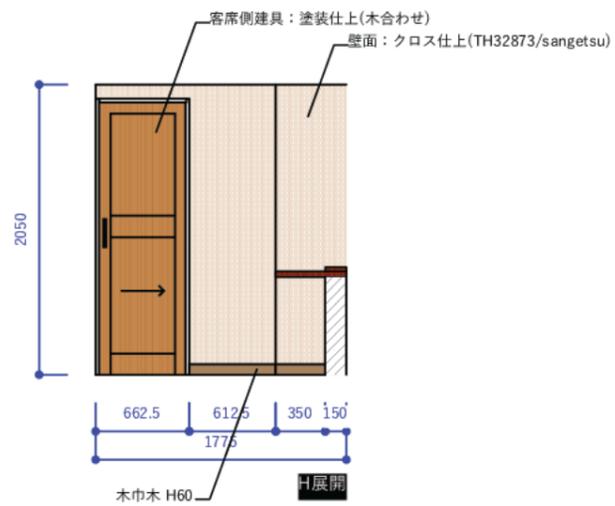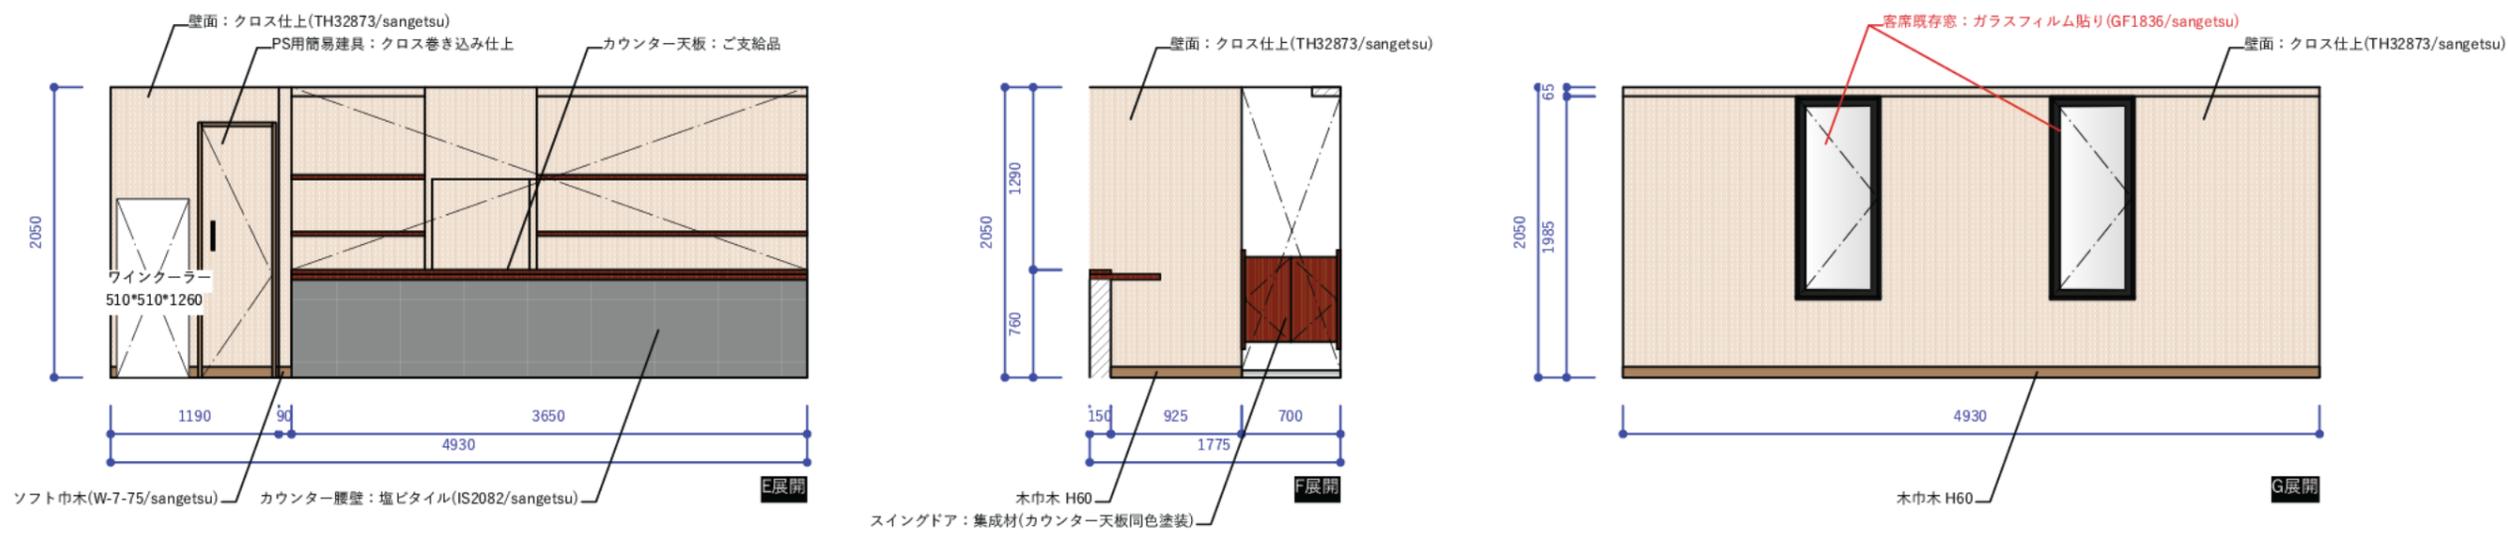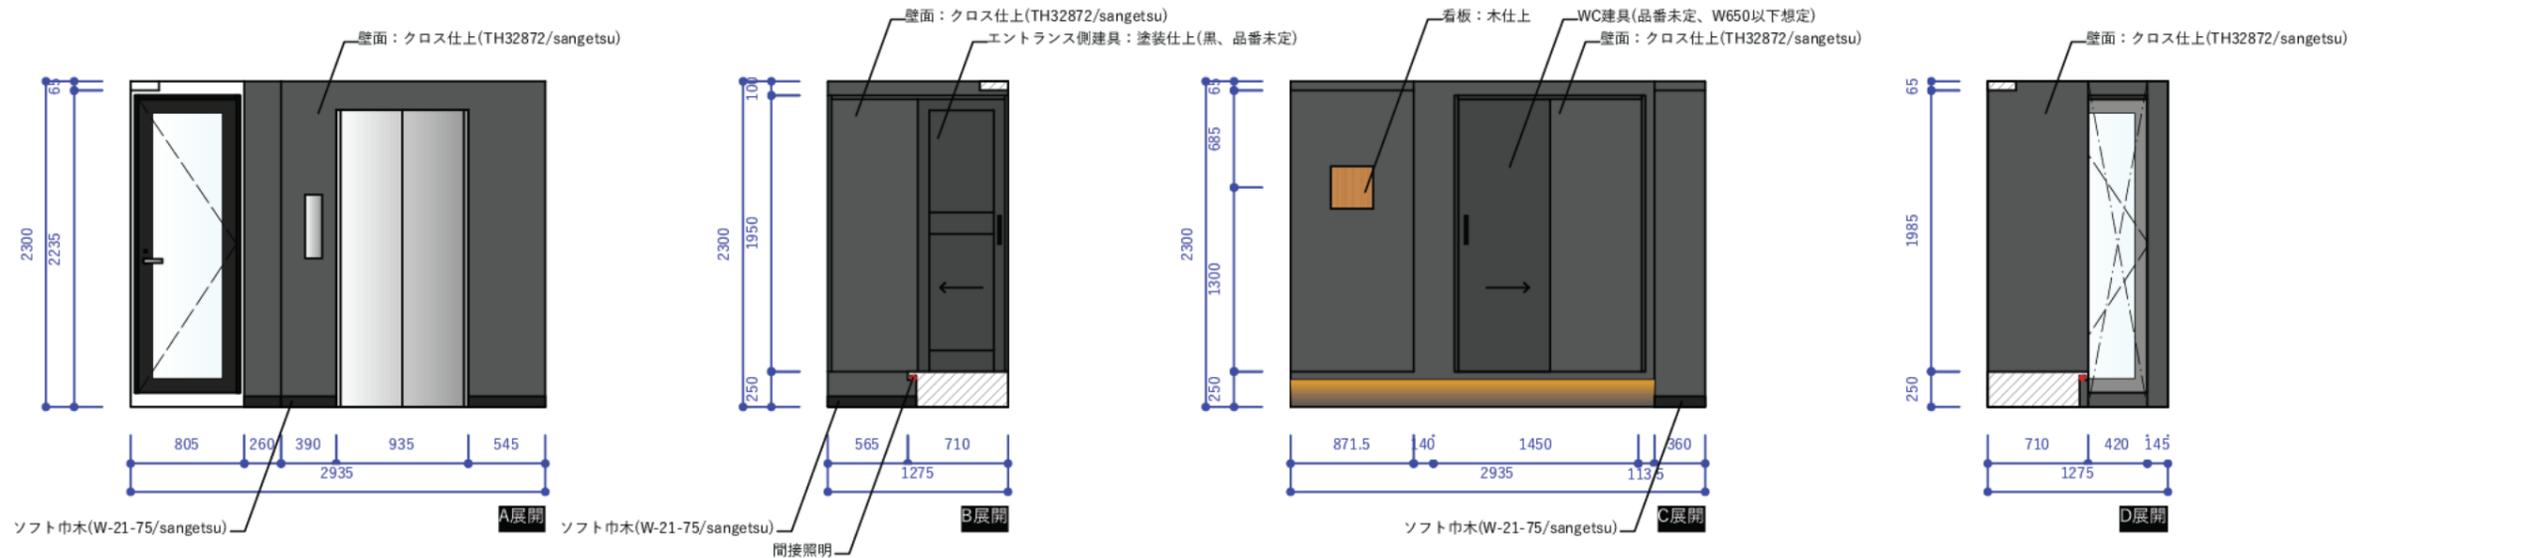

note	project	title	ceiling height	scale	data	number
	麻布寿司屋 基本設計図	展開図1		1/50 (A3)	2024.10.15	A08

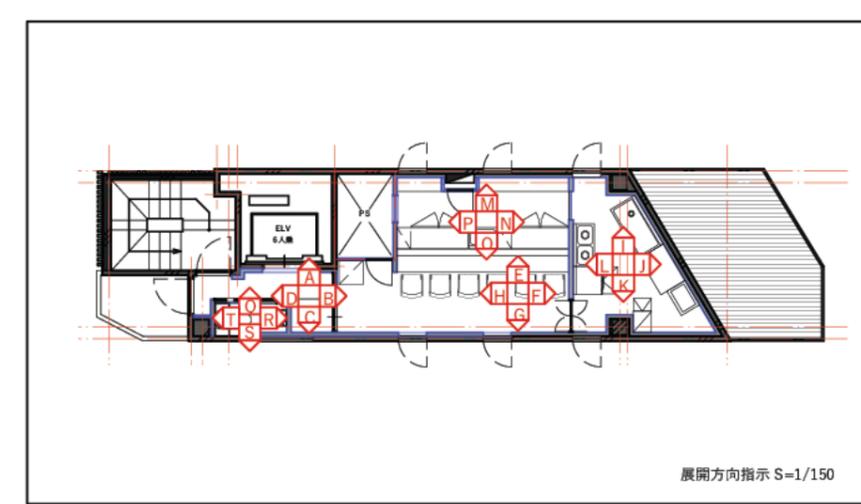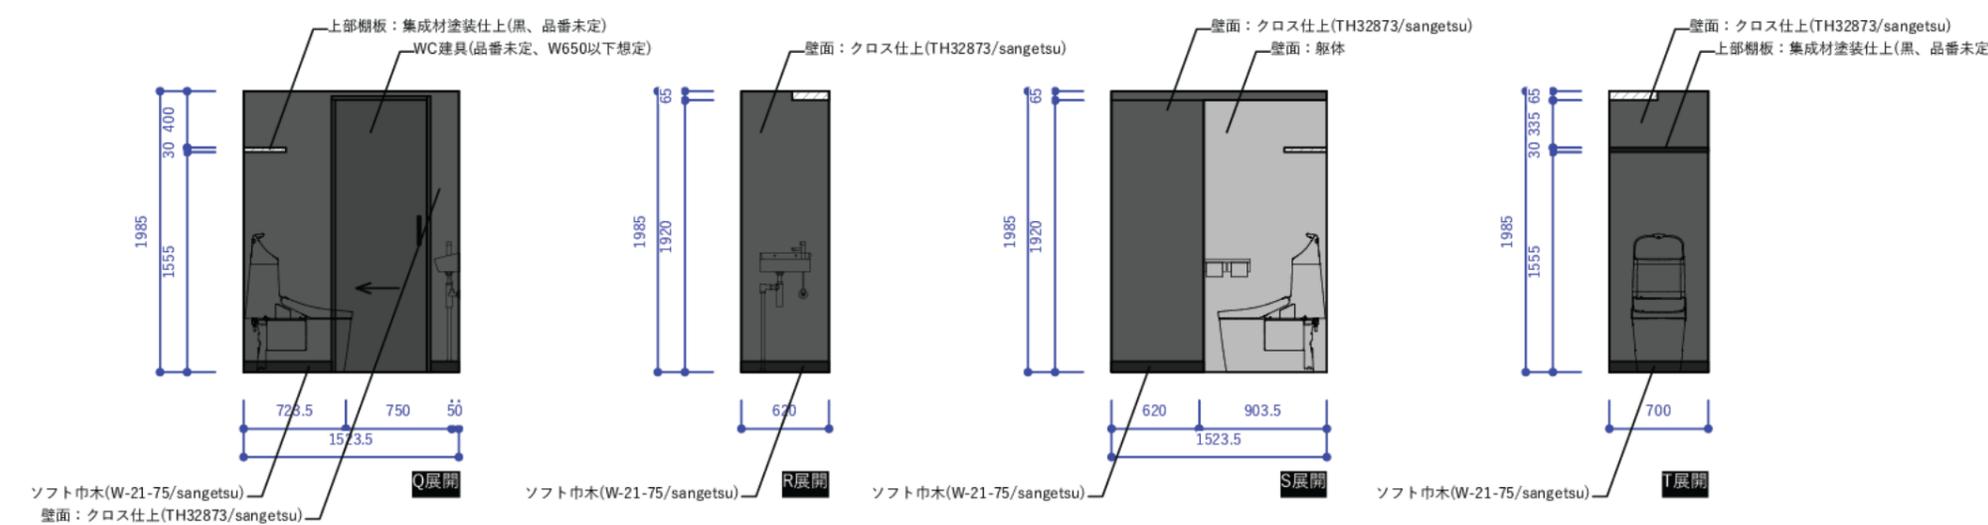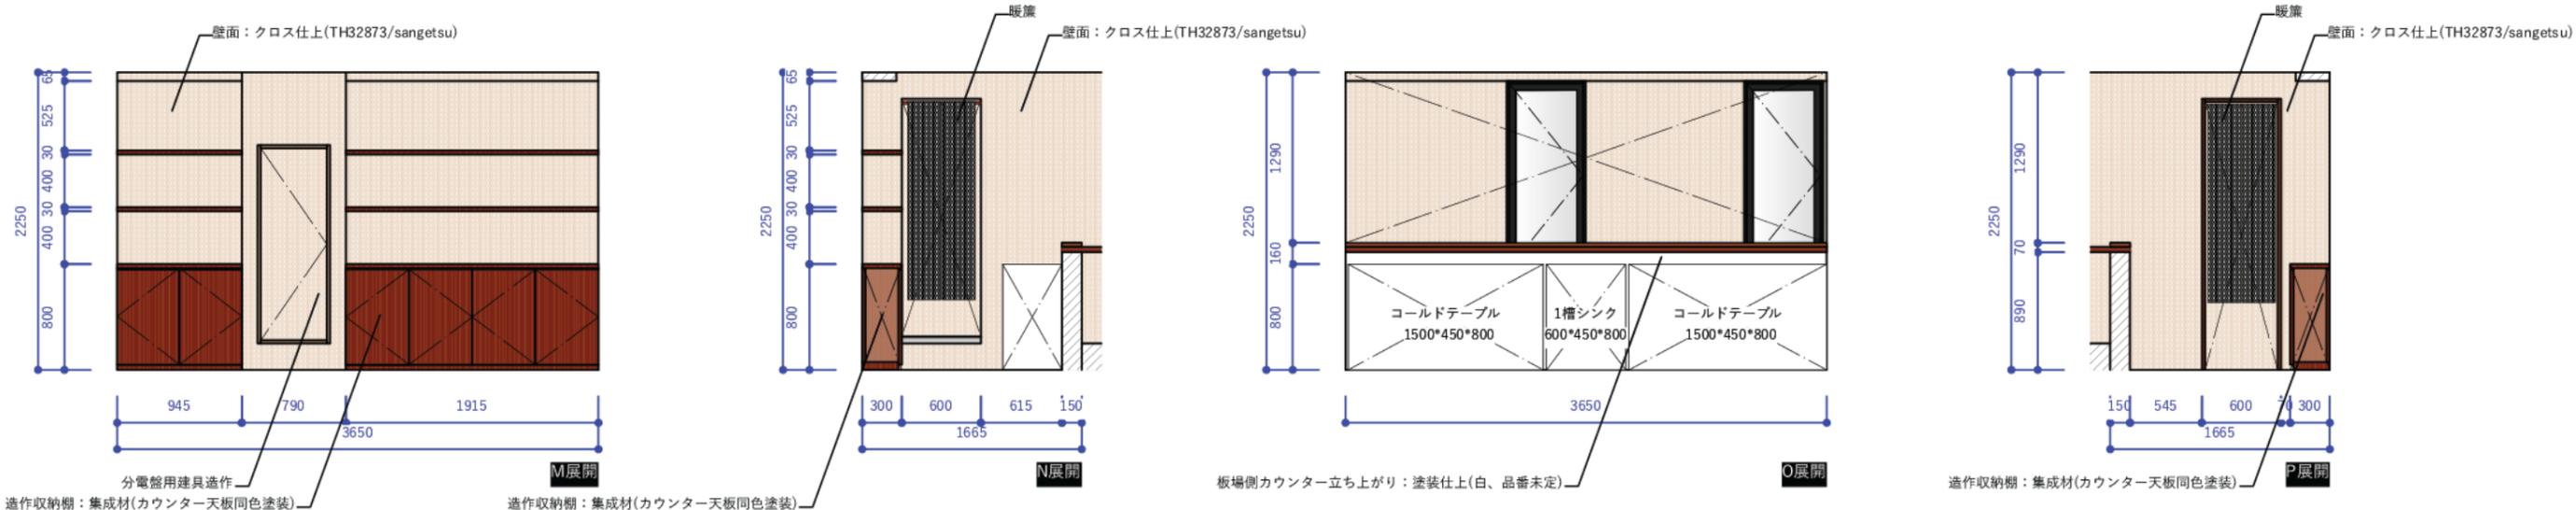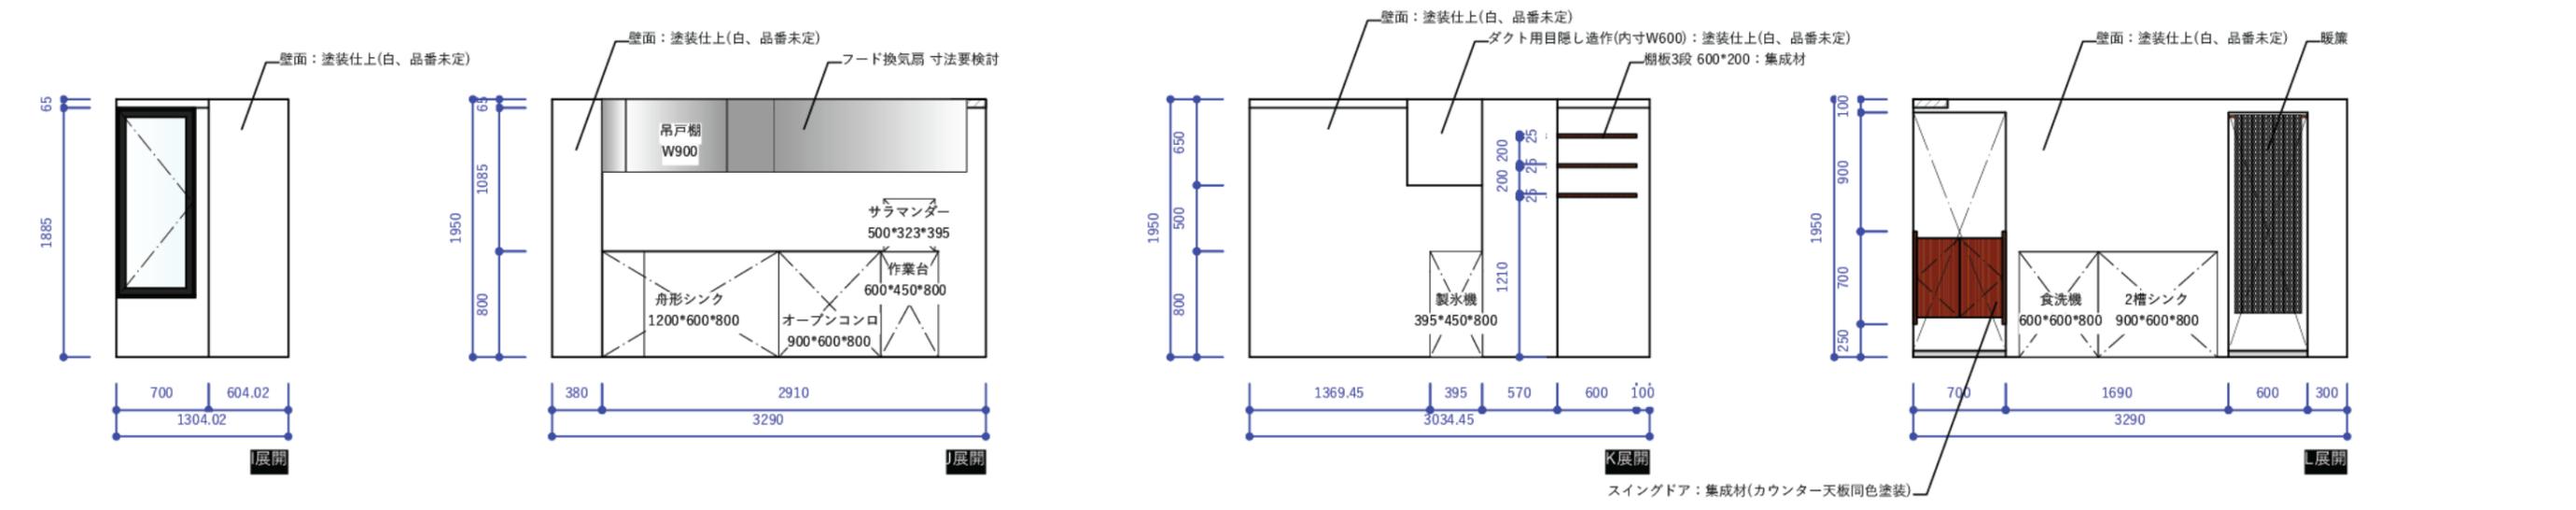

note	project	title	celimg high	scale	data	number
	麻布寿司屋 基本設計図	展開図2		1/50(A3)	2024.10.15	A09

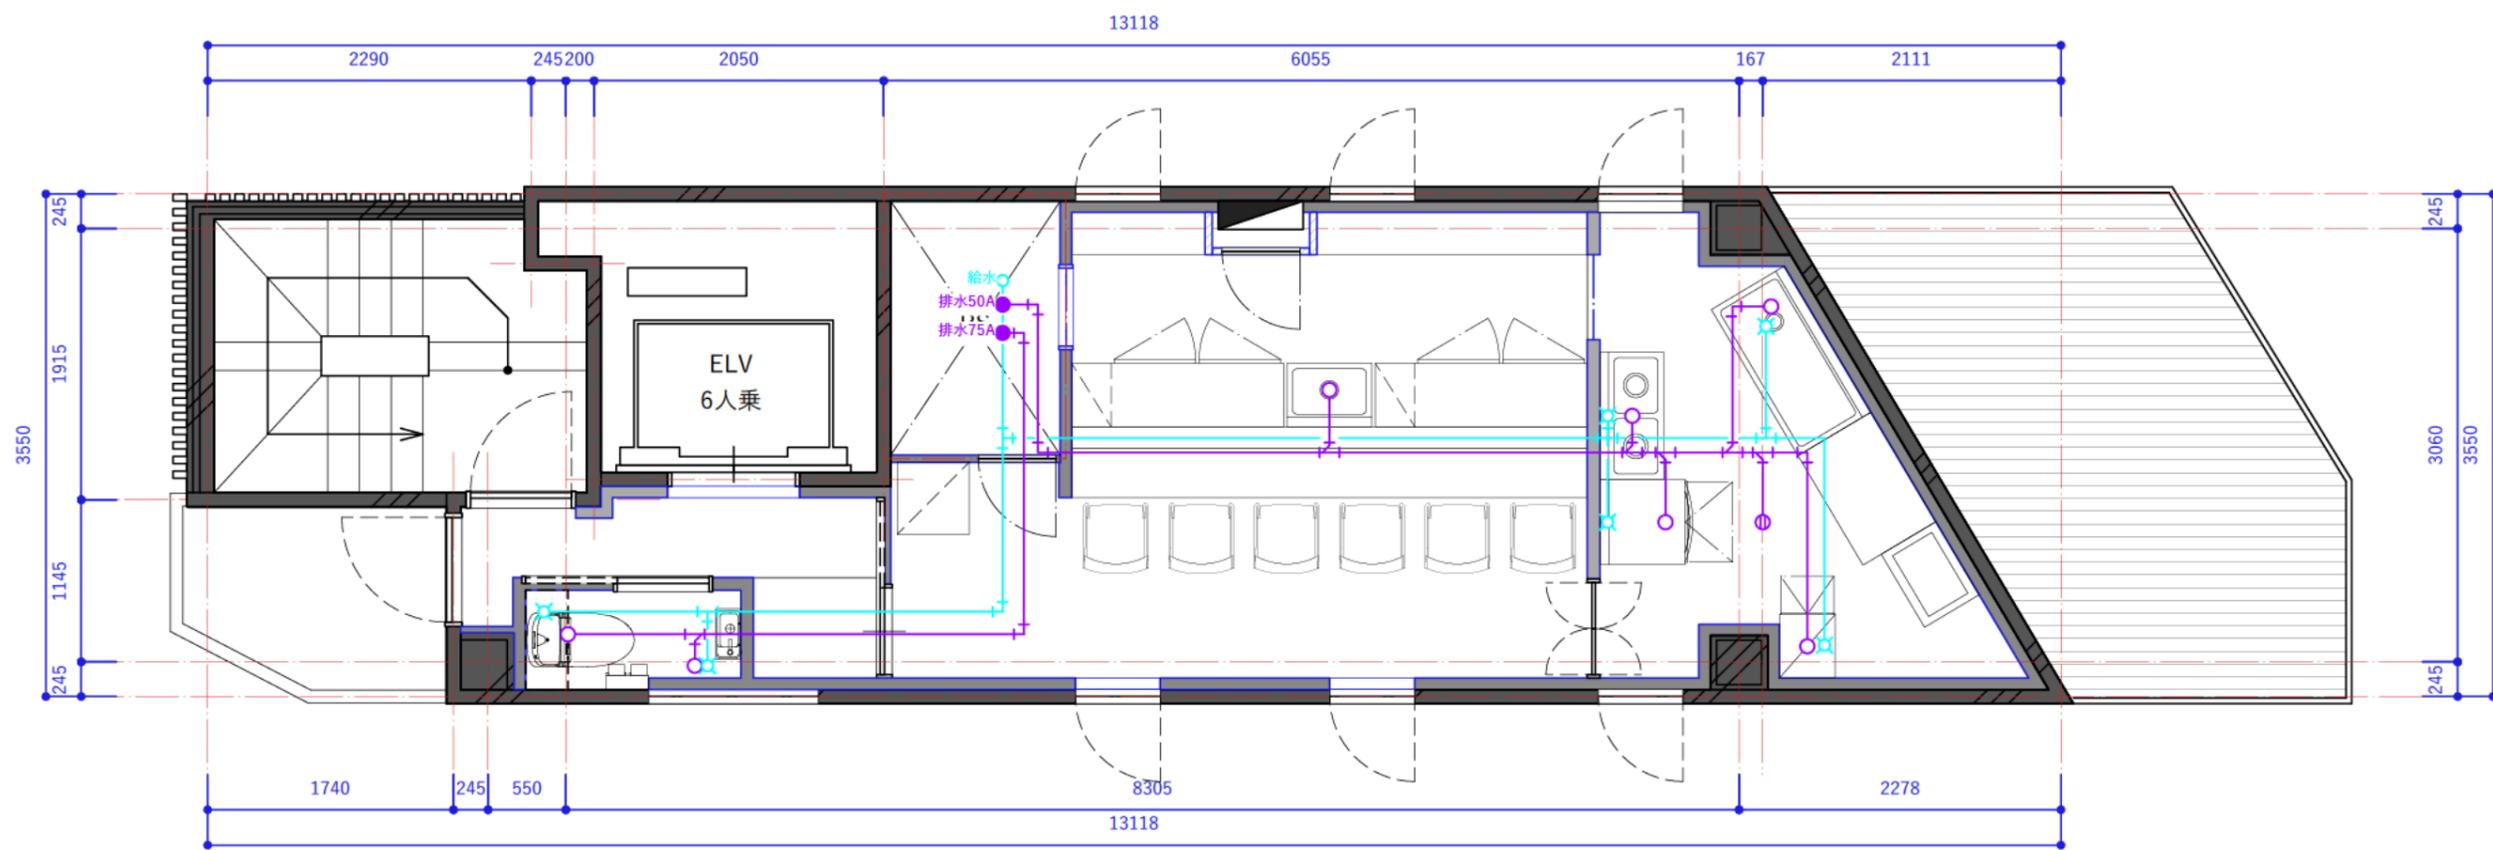

	note	project	title	celimg hight	scale	data	number
		麻布寿司屋 基本設計図	給排水設備図		1/50(A3)	2024.10.15	A10