

# ラフ平面図

<DATE>	
Entrance+廊下	19.5㎡
Room A	4.3㎡
Room B	4.4㎡
Room C・DTM	5.7㎡
Dance Room D	11.8㎡
Dance Room E	9.5㎡
Staff Room・倉庫	2.8㎡
更衣室	1㎡
<b>TOTAL</b>	<b>59㎡</b>

新規防音壁 LGS st90+PB12.5m/m  
+遮音シート+GW 50\*24kg +PB9.5m/m




新規間仕切り LGS st65+PB12.5m/m



新規ふかし壁 LGS st90+PB12.5m/m  
+遮音シート+GW 50\*24kg +PB9.5m/m (片面)



(M) 新規ミラー (別途)      (WB) ホワイトボード 支給品

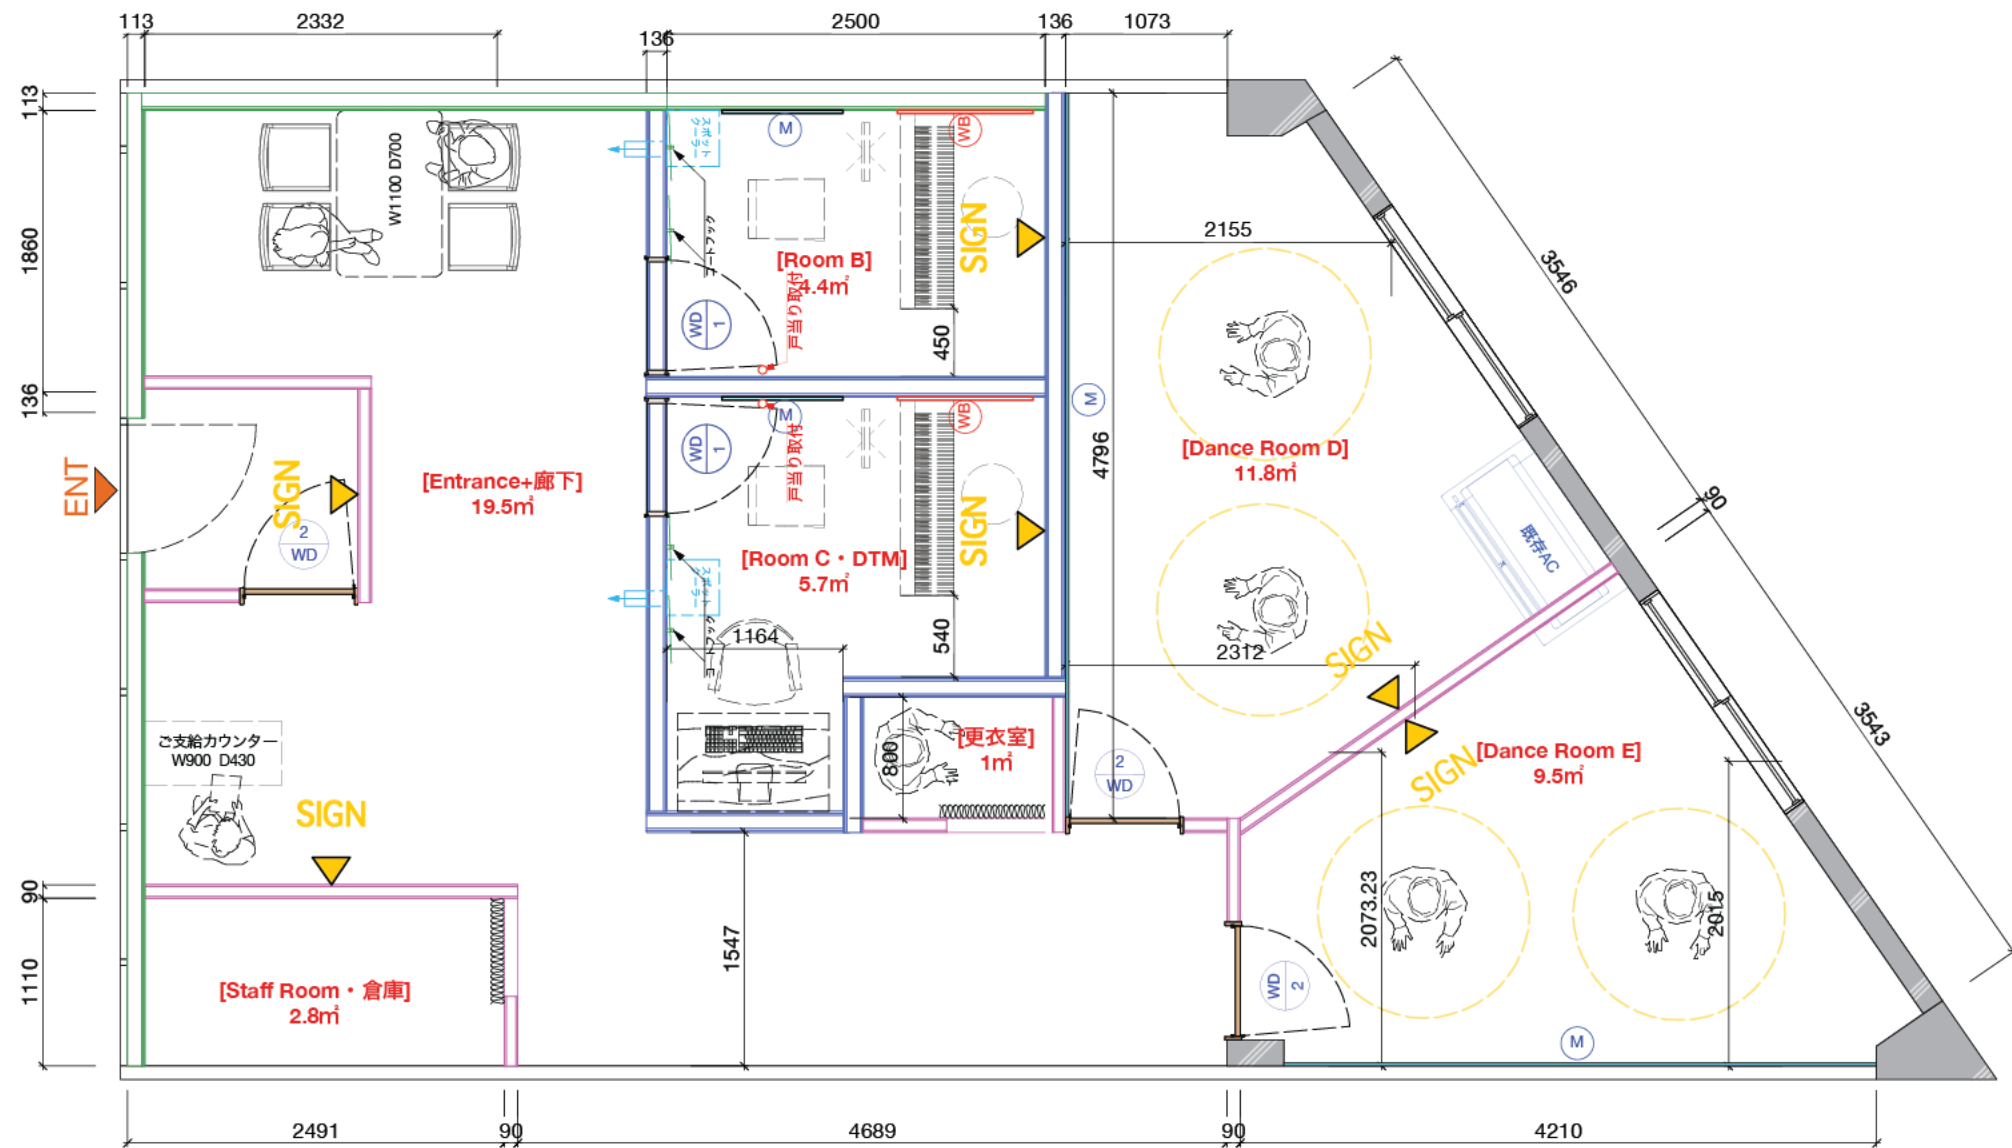

\*備品、カメラ、音響関係、家具、ミラー、  
は別途になります。

■ Title

ラフ平面図

■ NO,

1