
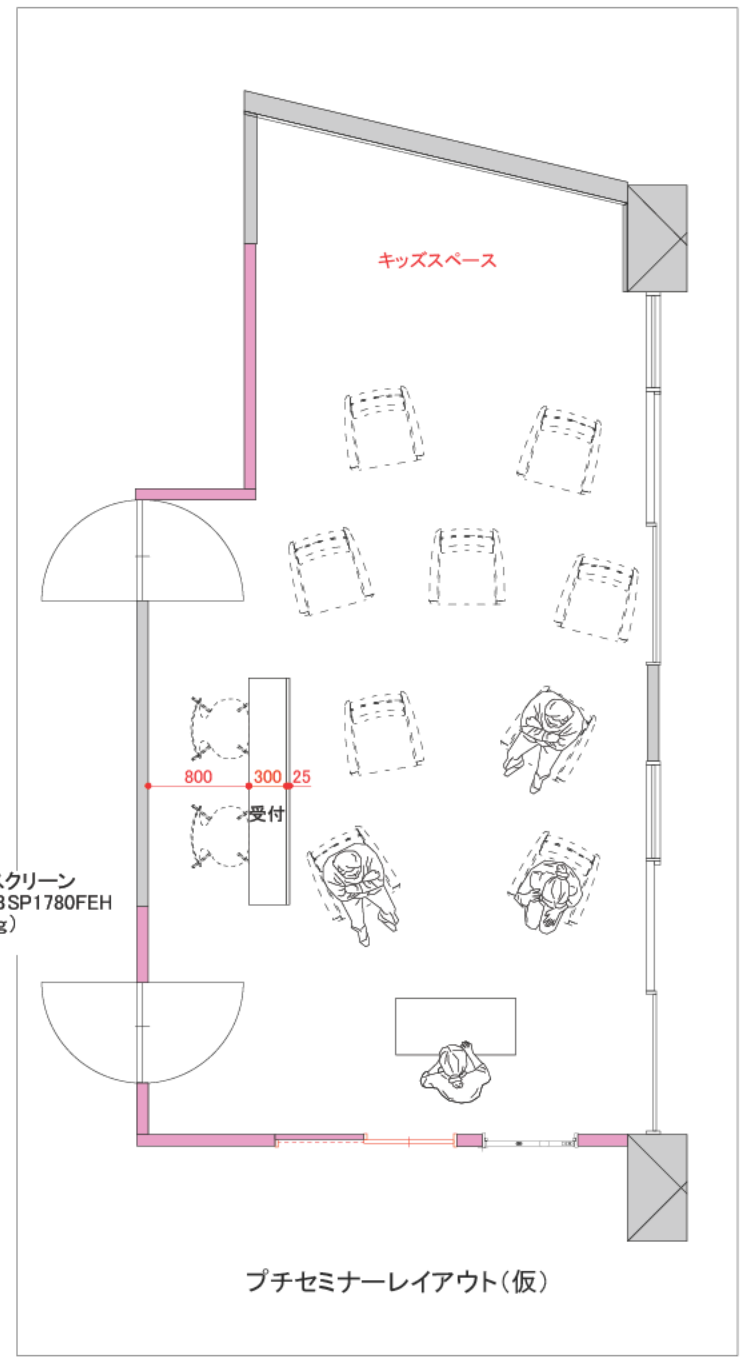


他社閲覧禁止

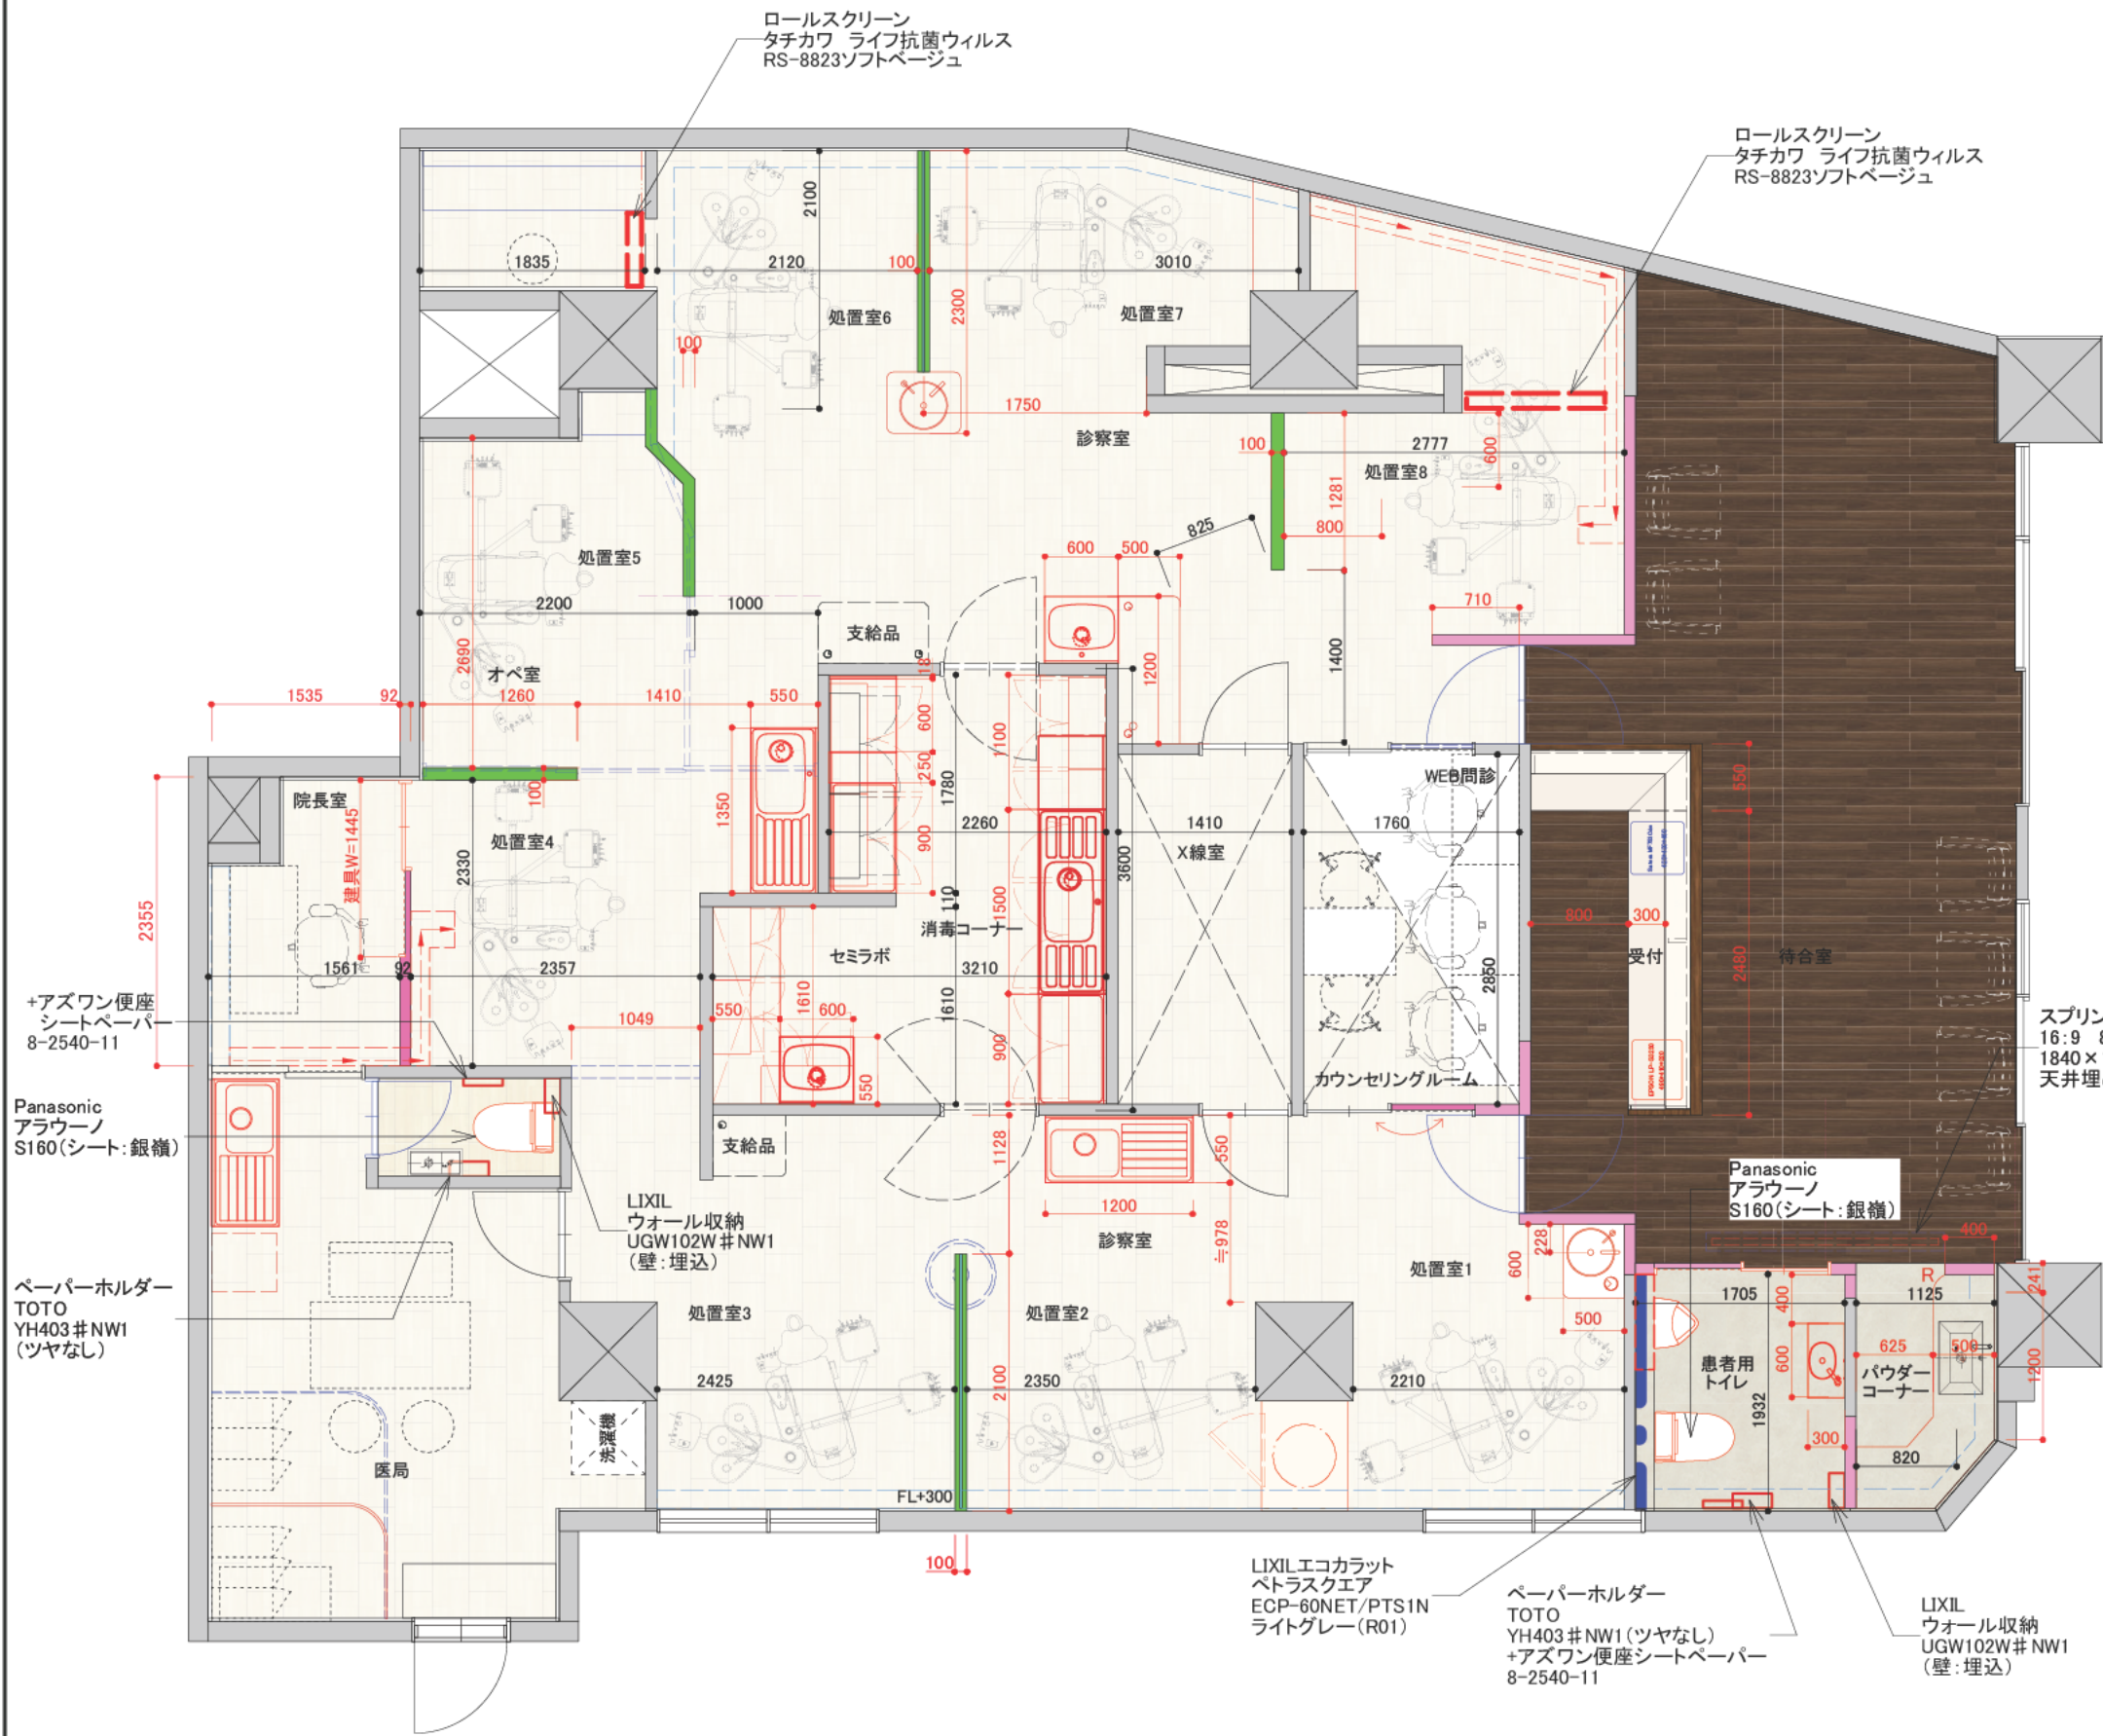

- 新規間仕切り壁(LGS65+PB12.5)
 - 待合室のカメラ映像
 - カウンセリングルーム
 - 院長室
 - カンファレンスコーナー
 - 医局
 - 消毒コーナー
- 上記にて閲覧できるようにする