


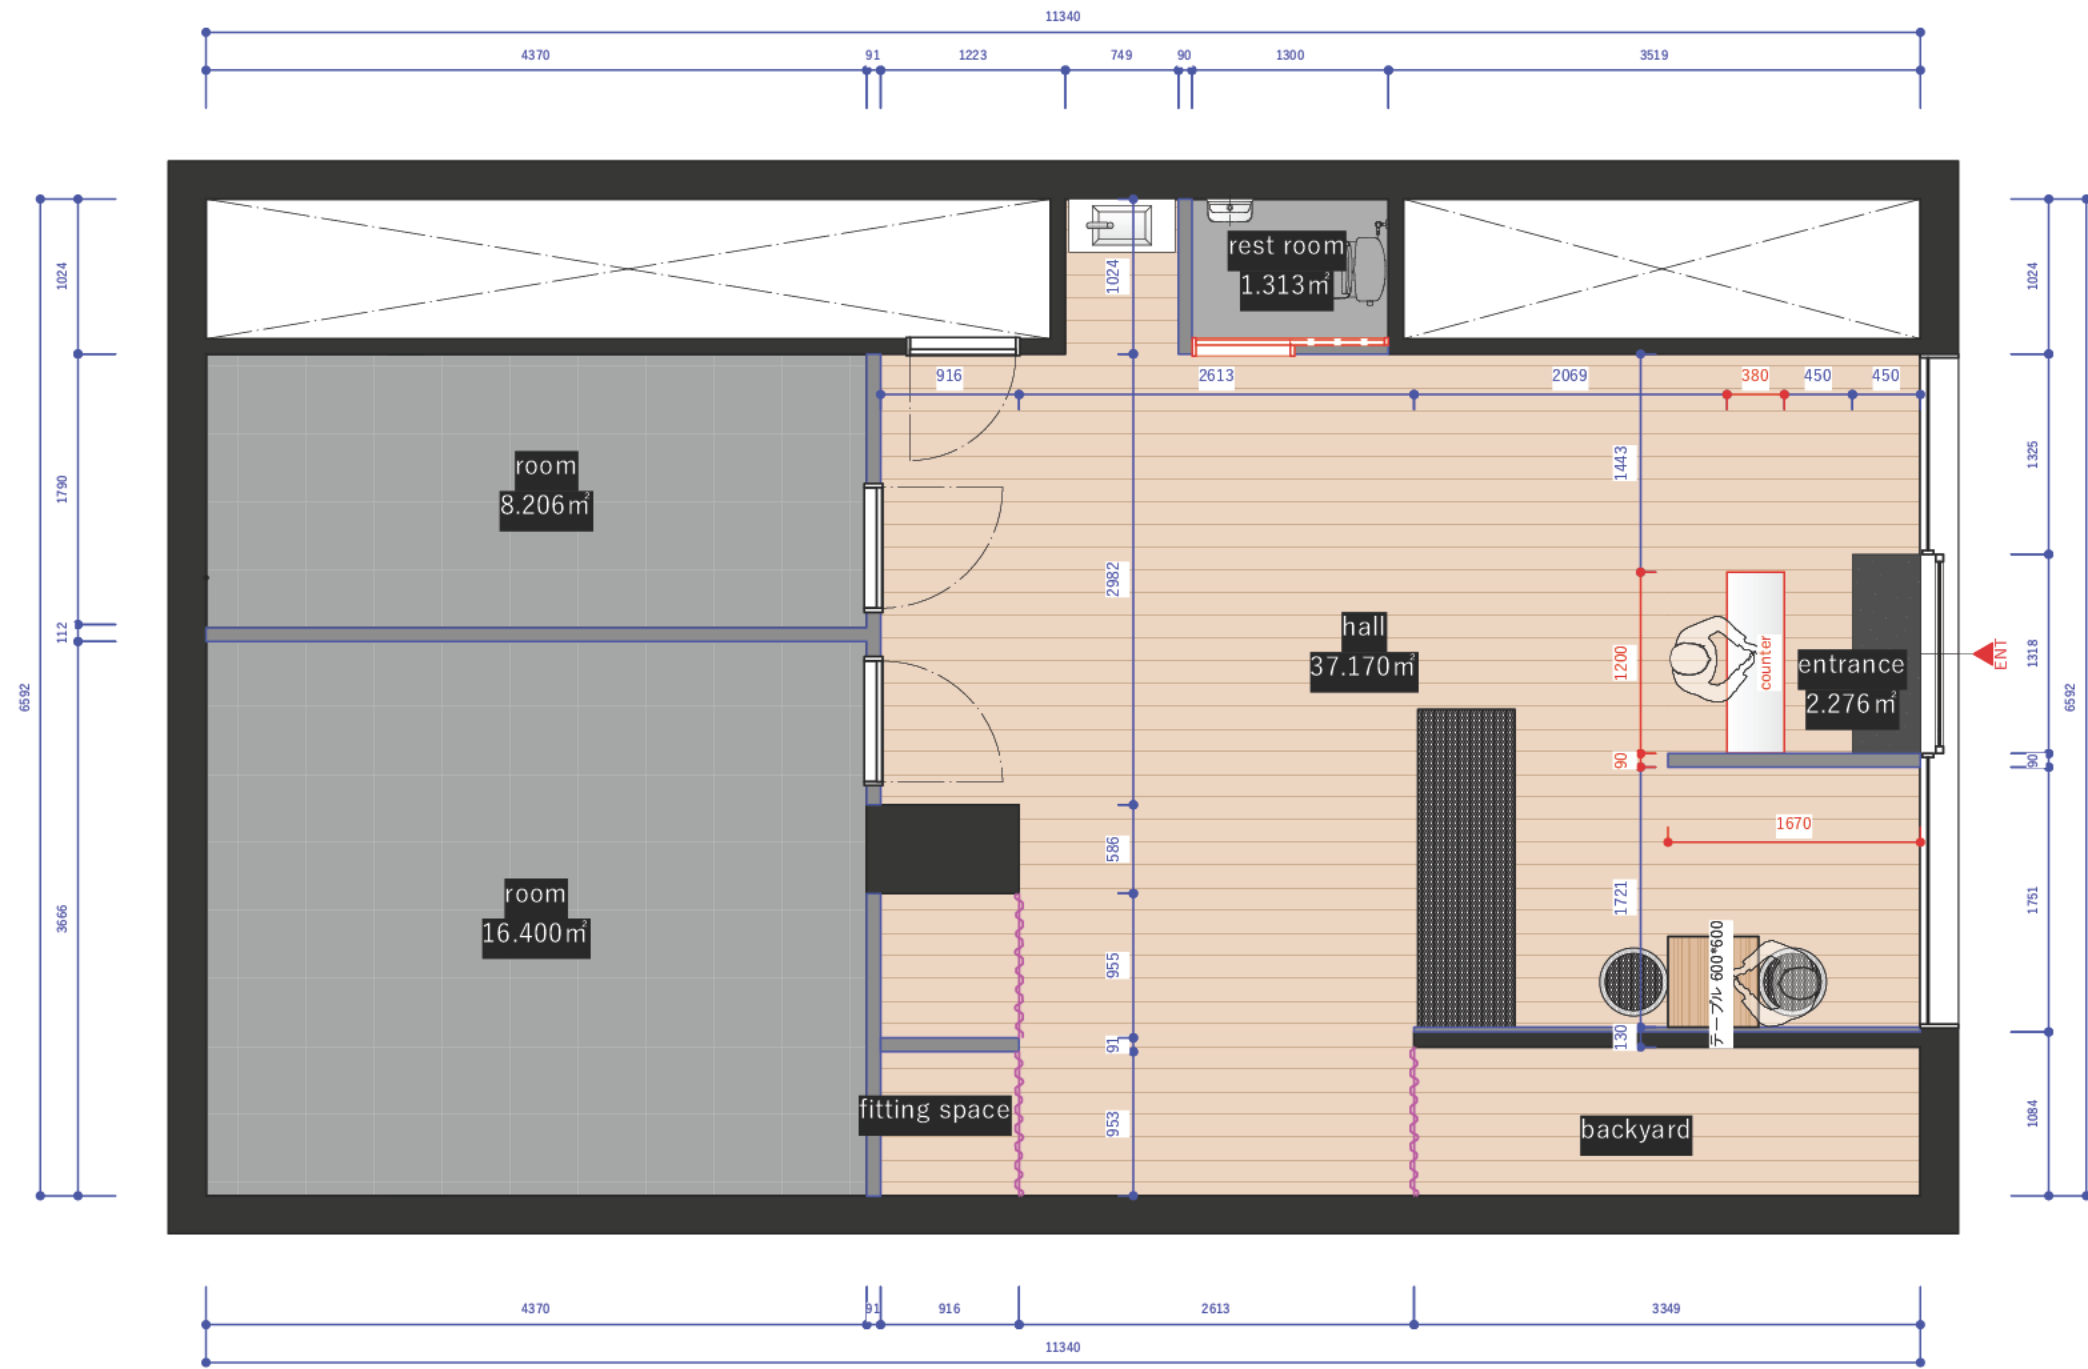


壁凡例	
	既存壁
	造作壁
	カーテン



note	project	title	celimg height	scale	data	number
	新装工事	平面図		1/50(A3)	2024.11.6	A01