

壁凡例	
	躯体
	新設造作壁
	カーテン(防炎)


厨房機器	
1槽シンク	600*450
製氷機	500*450
2槽シンク	900*450
家庭用冷蔵庫	

note	project	title	celimg height	scale	data	number
	新装工事	平面図		1/50(A3)	2024.11.21	A01



壁凡例	
	躯体
	新設造作壁
	カーテン(防災)

厨房機器	
1槽シンク : 600*450	
製氷機 : 500*450	
2槽シンク : 900*450	
家庭用冷蔵庫	

照明	
	ダウンライト 2700K
	ペンダントライト 2700K(シーリング)
	スポットライト 2700K
	スポットライト 5000K
	ベースライト 5000K
	ダクトレール 黒

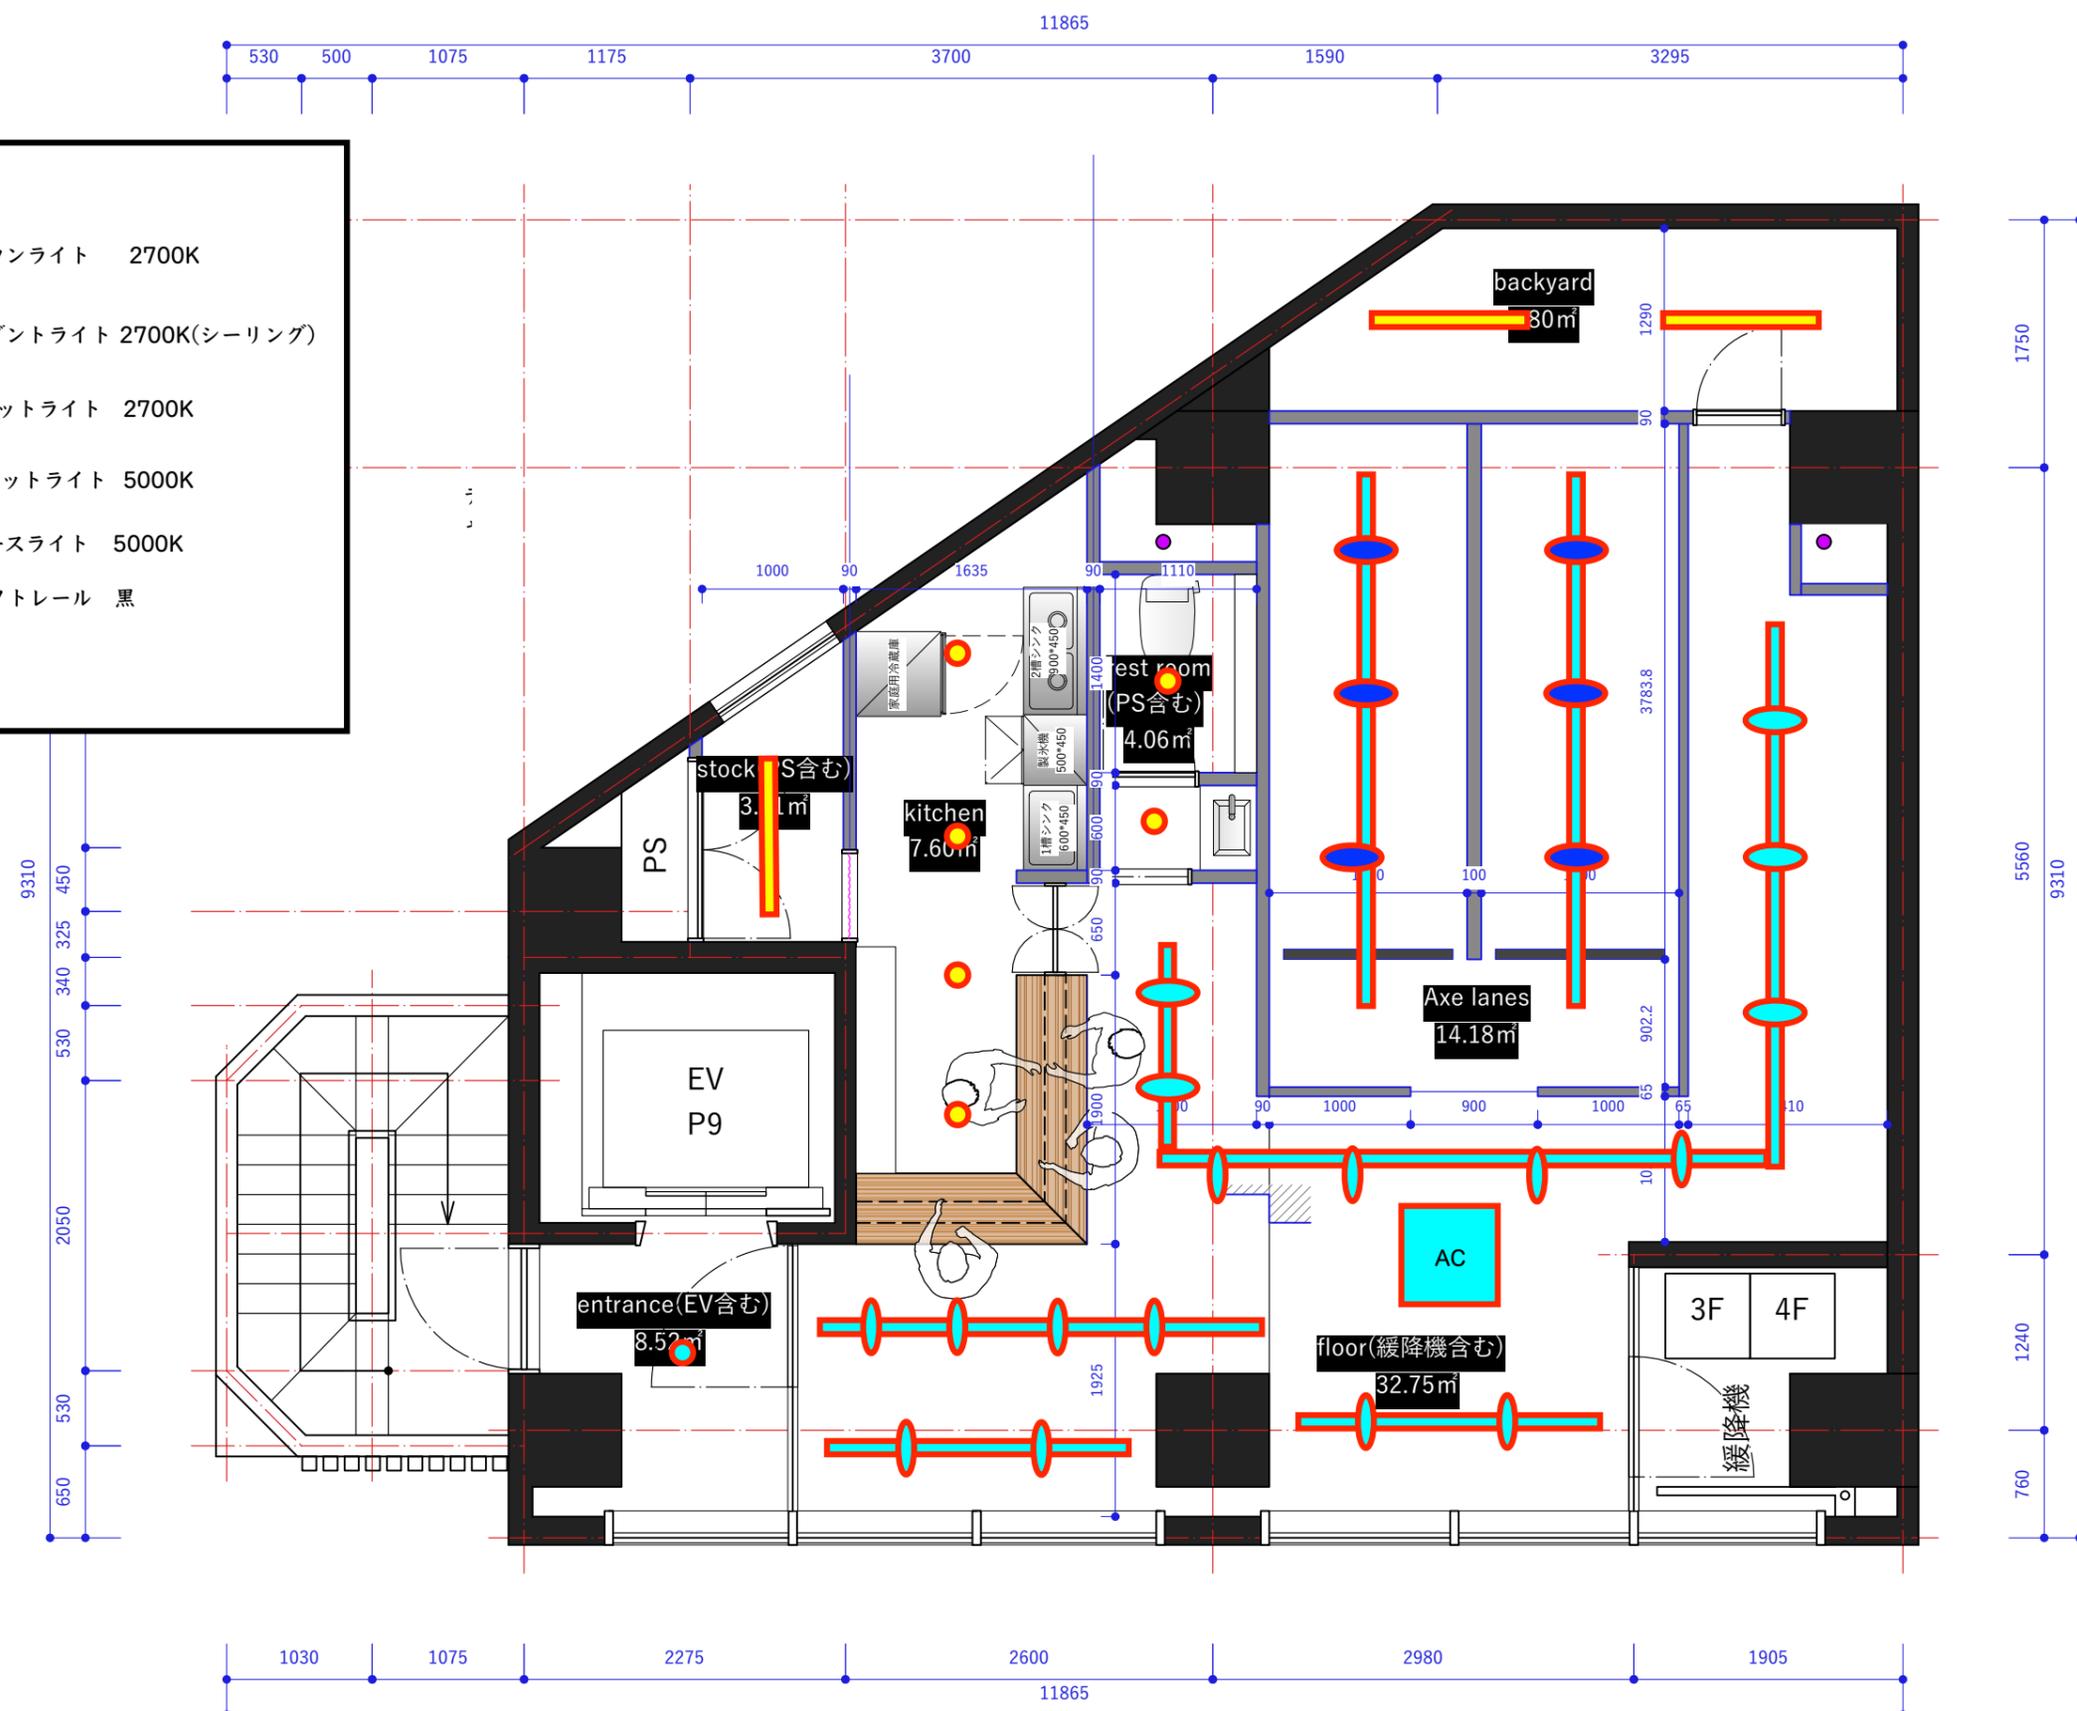

note	project	title	celimg high	scale	data	number
	新装工事	平面図		1/50(A3)	2024.11.21	A01

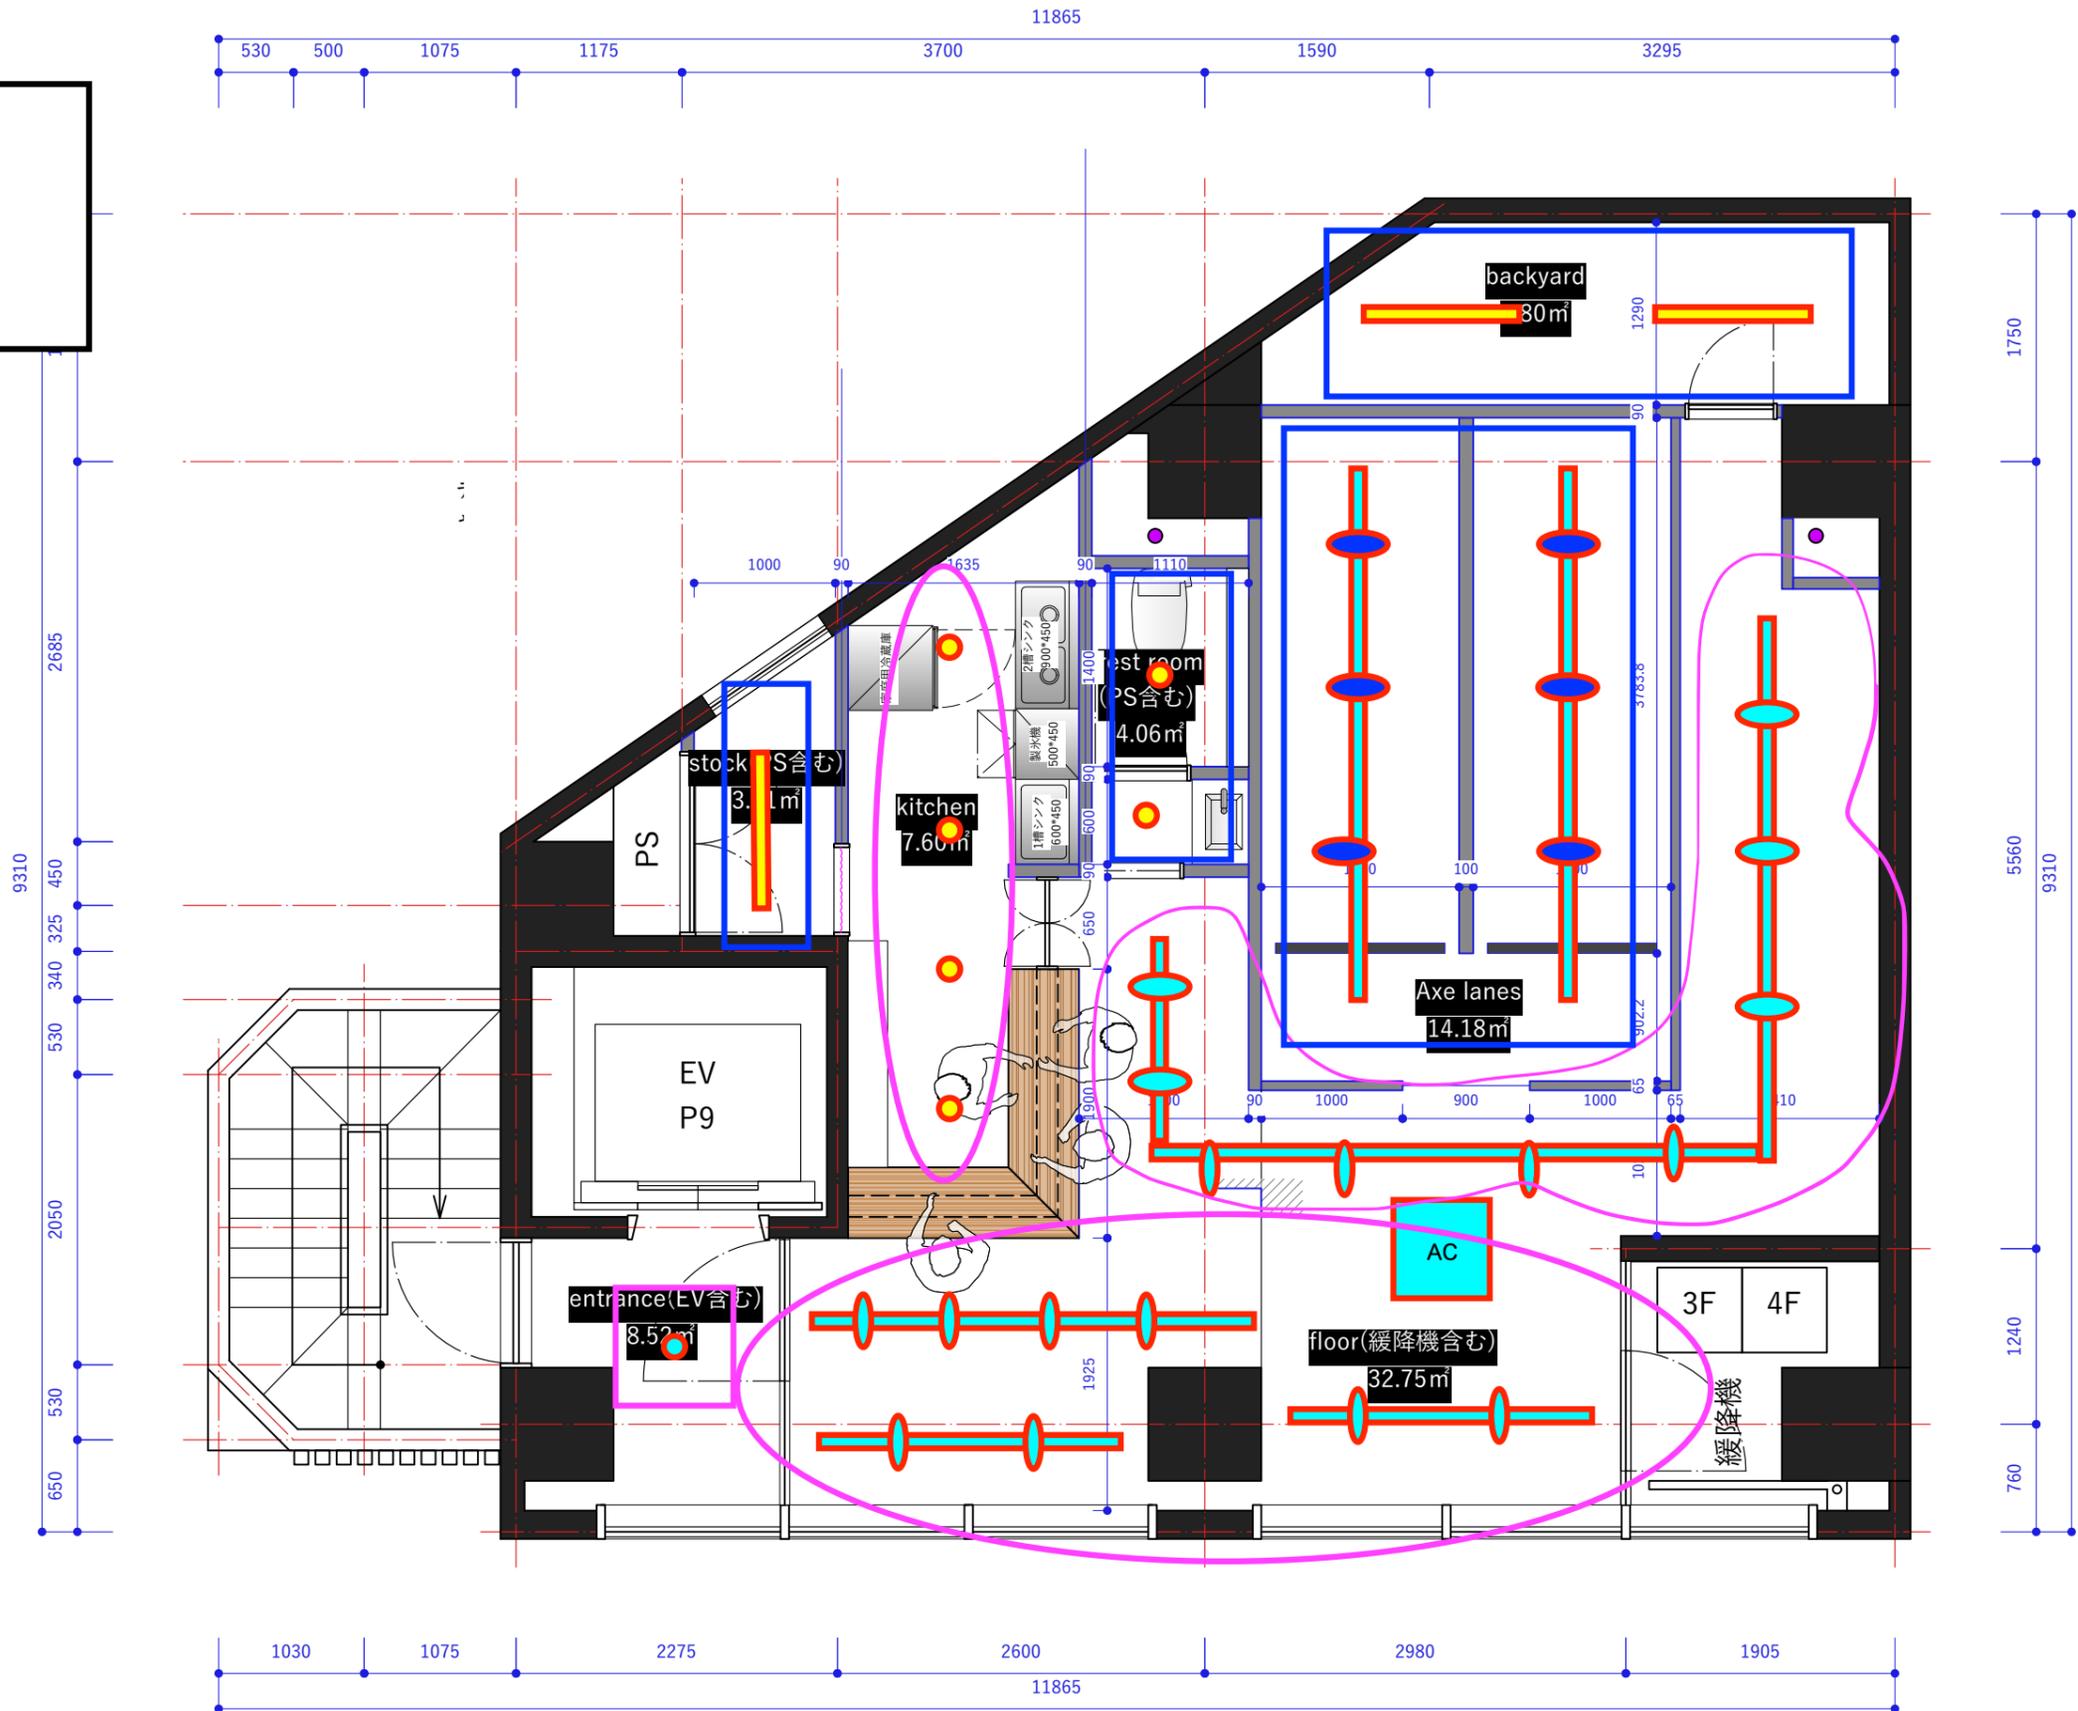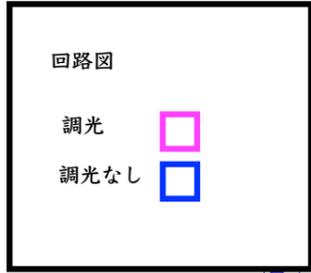

壁凡例

	躯体
	新設造作壁
	カーテン(防炎)

厨房機器

1槽シンク : 600*450
製氷機 : 500*450
2槽シンク : 900*450
家庭用冷蔵庫

note	project	title	celimg height	scale	data	number
	新装工事	平面図		1/50(A3)	2024.11.21	A01