


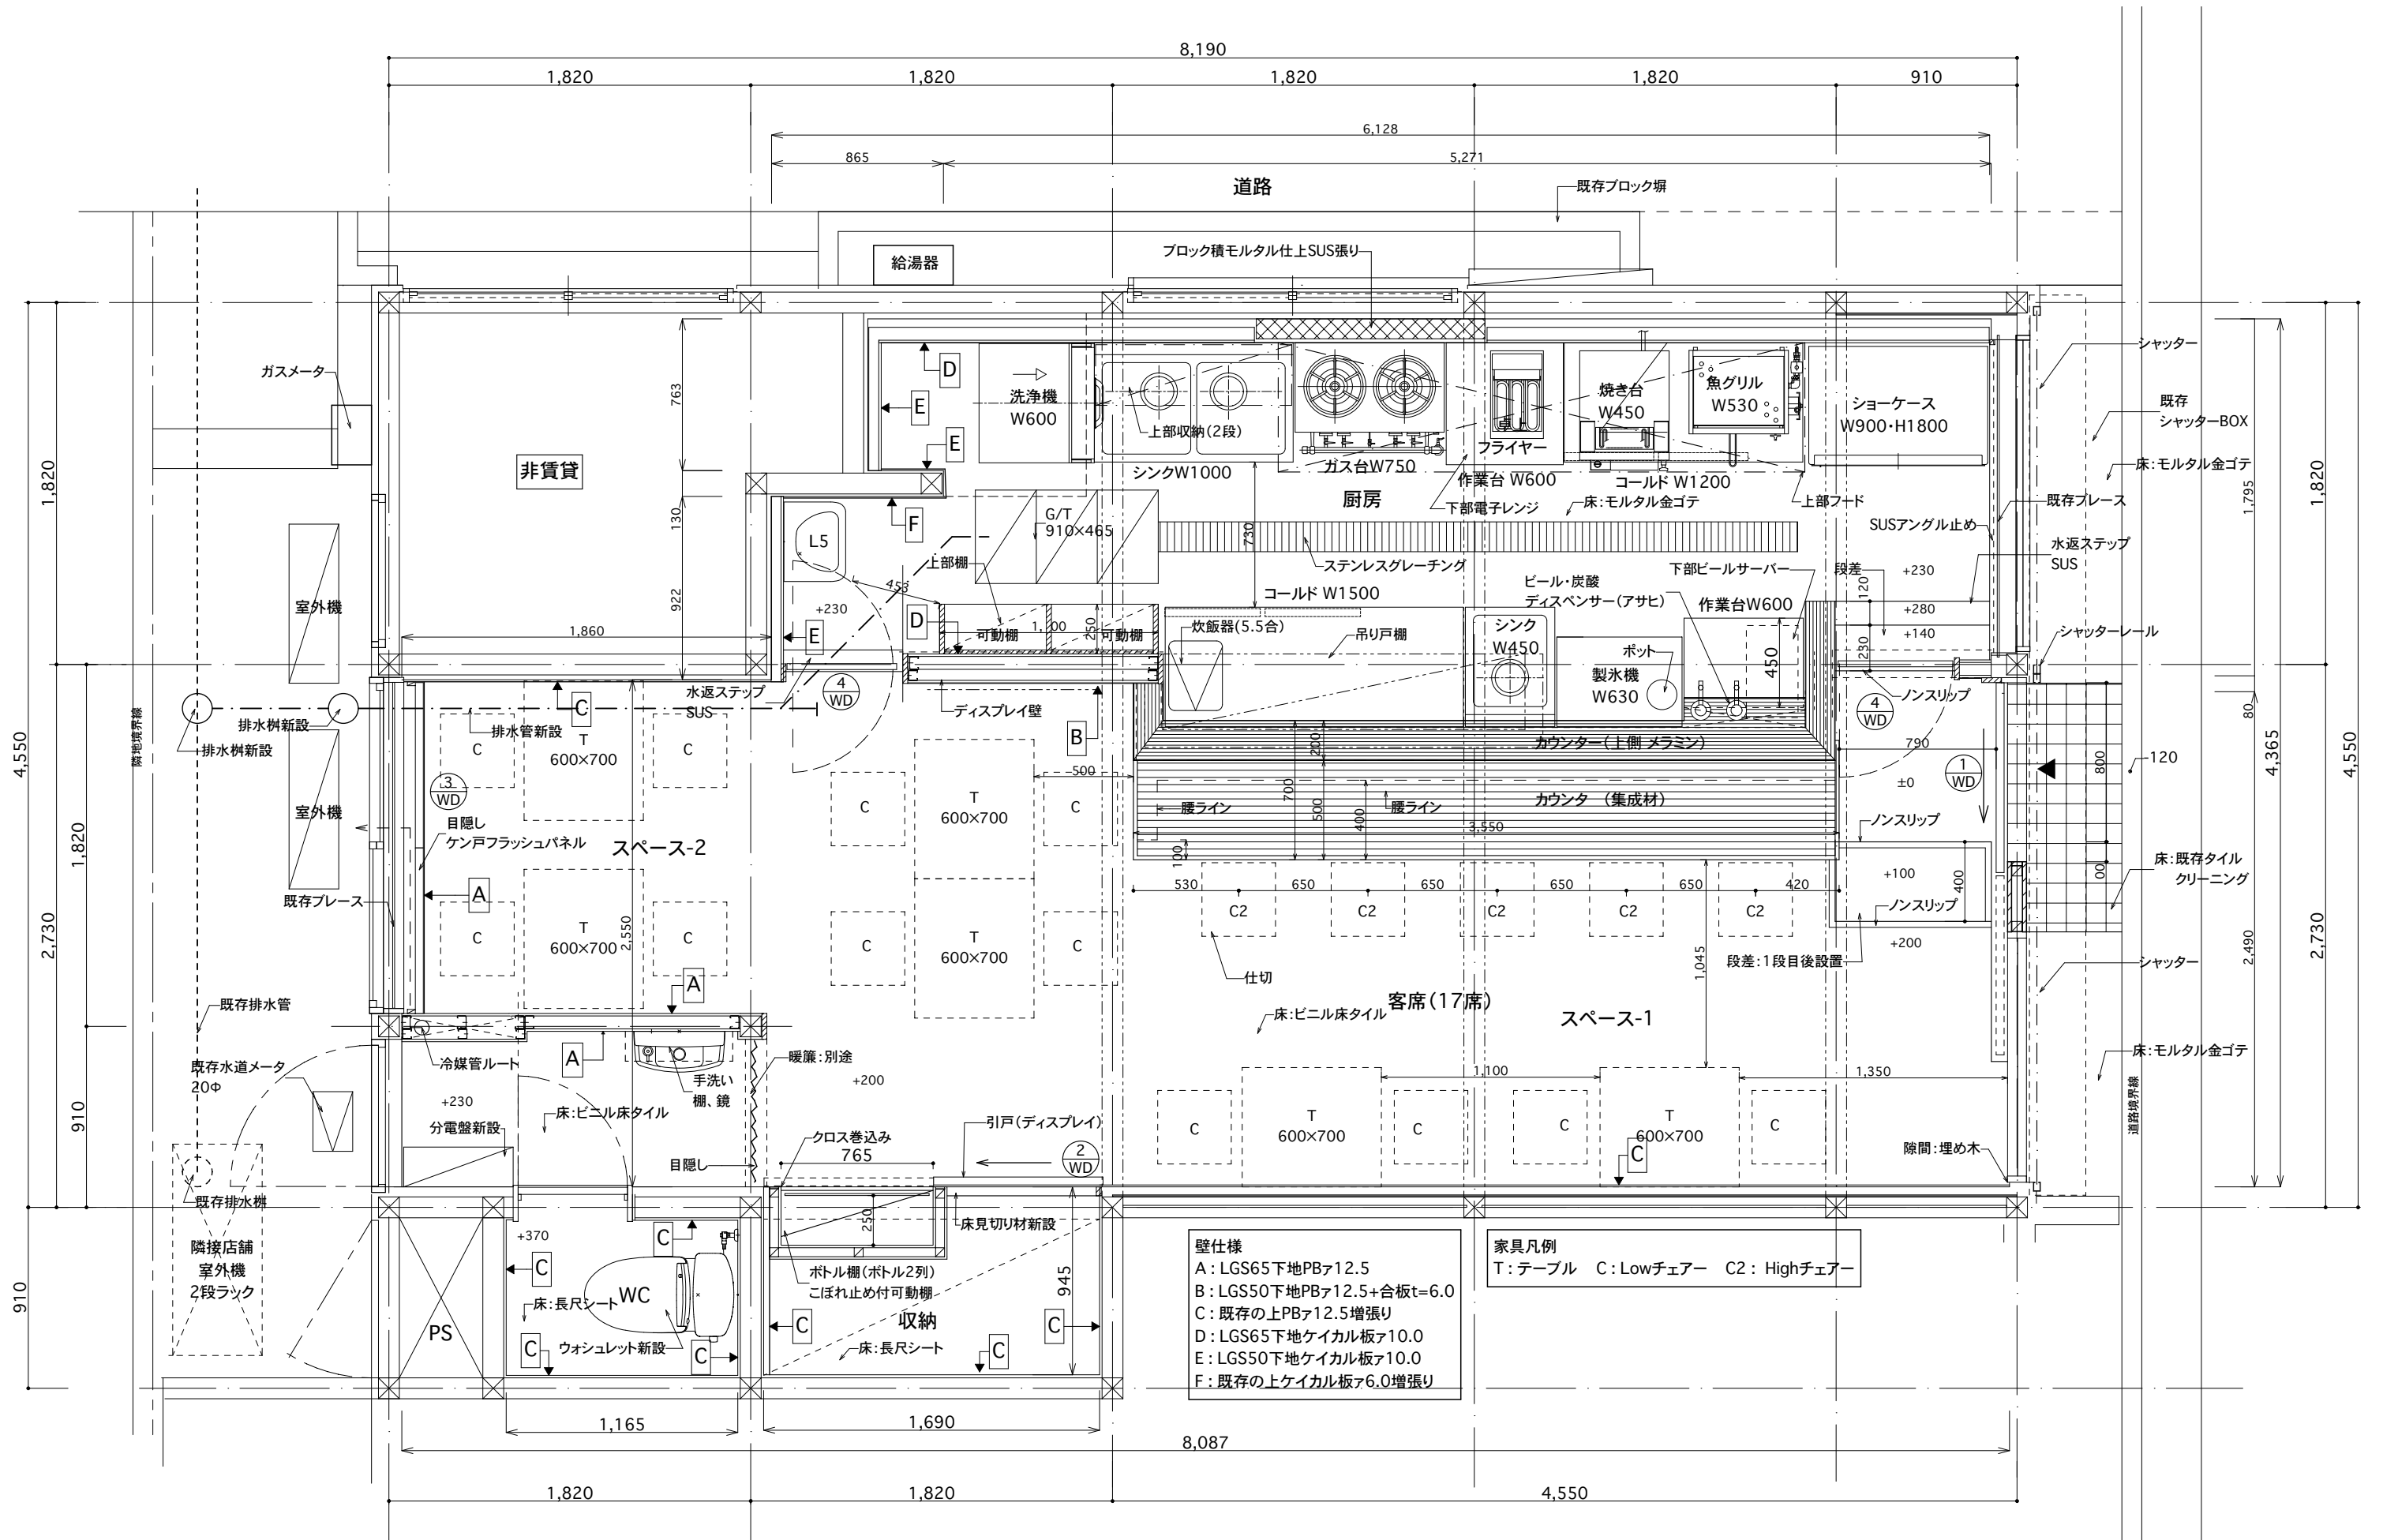
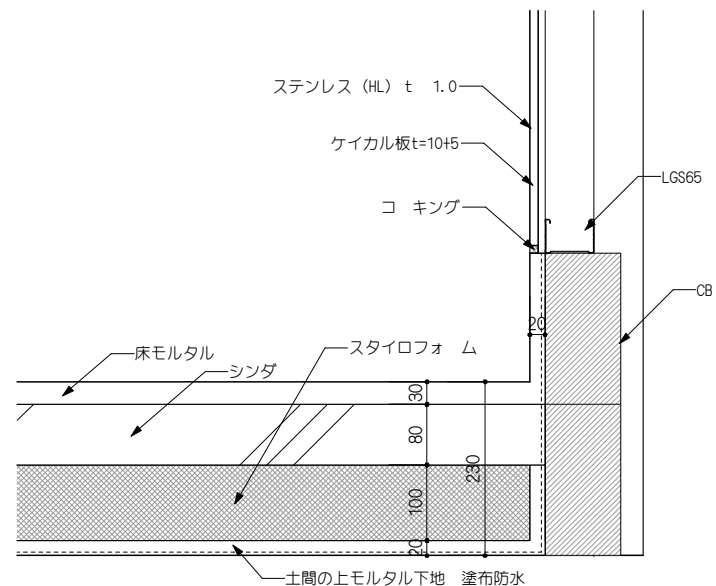
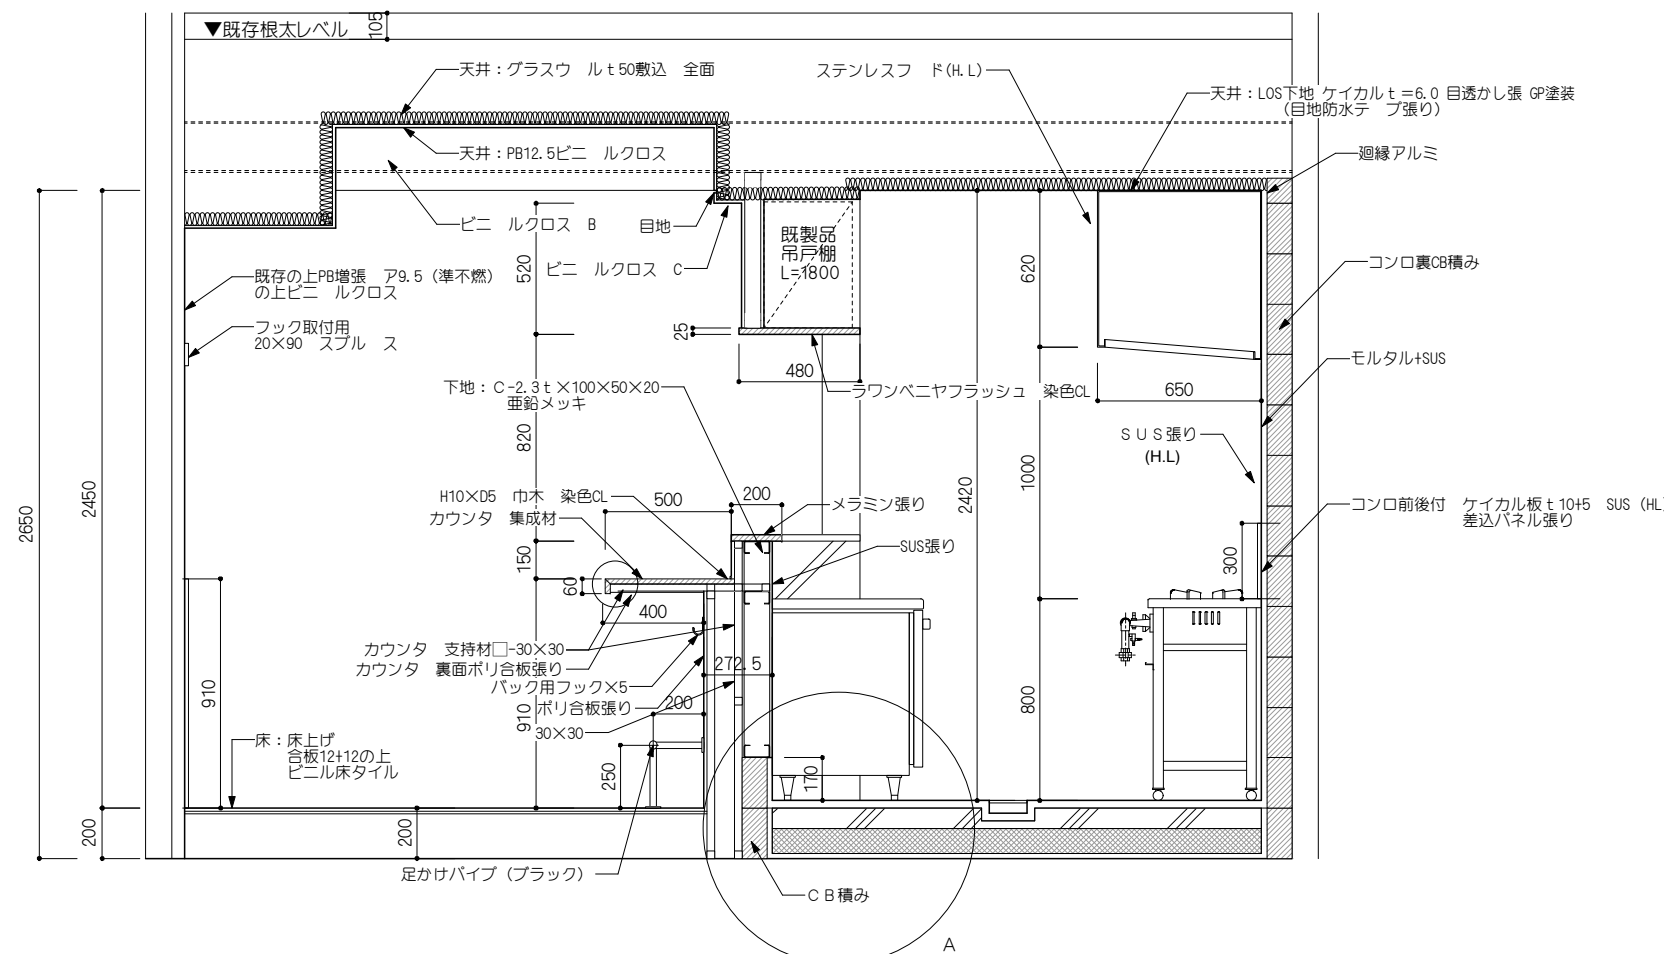


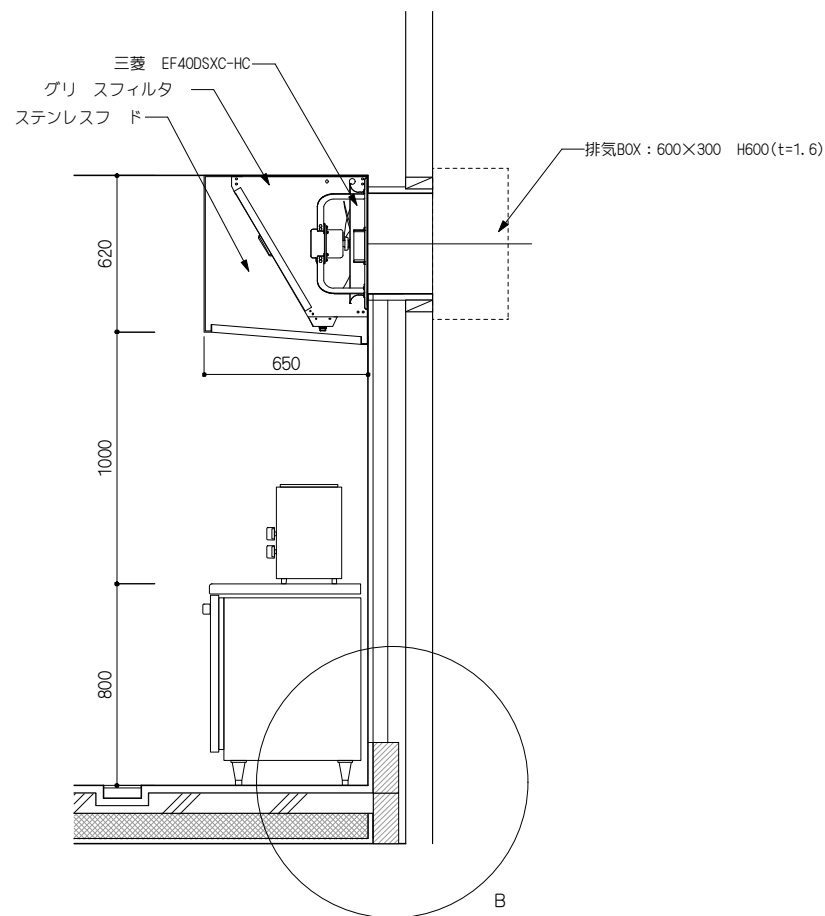



改修平面詳細図 1/30

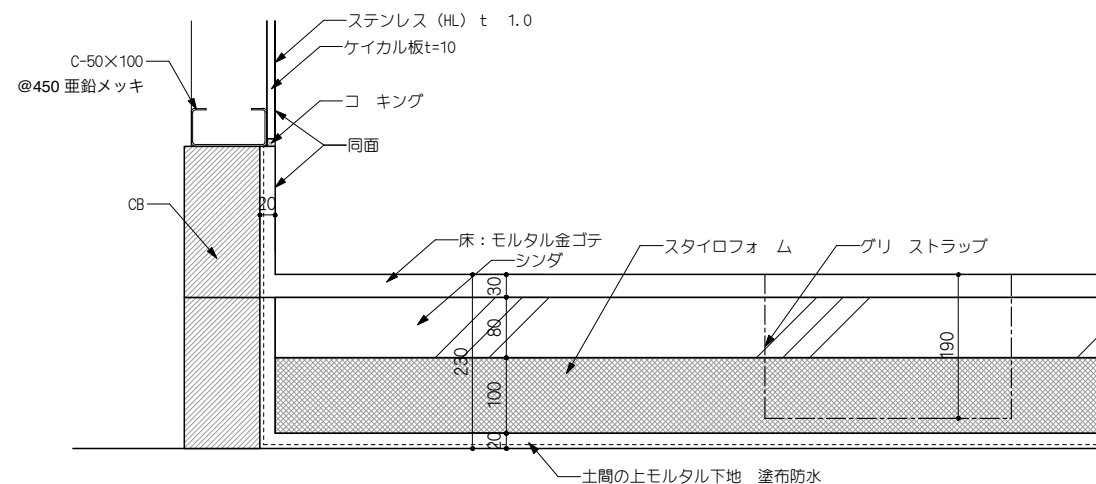




■ B部分詳細図 1/10

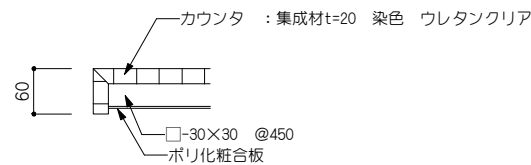

■ A部分詳細図 1/10

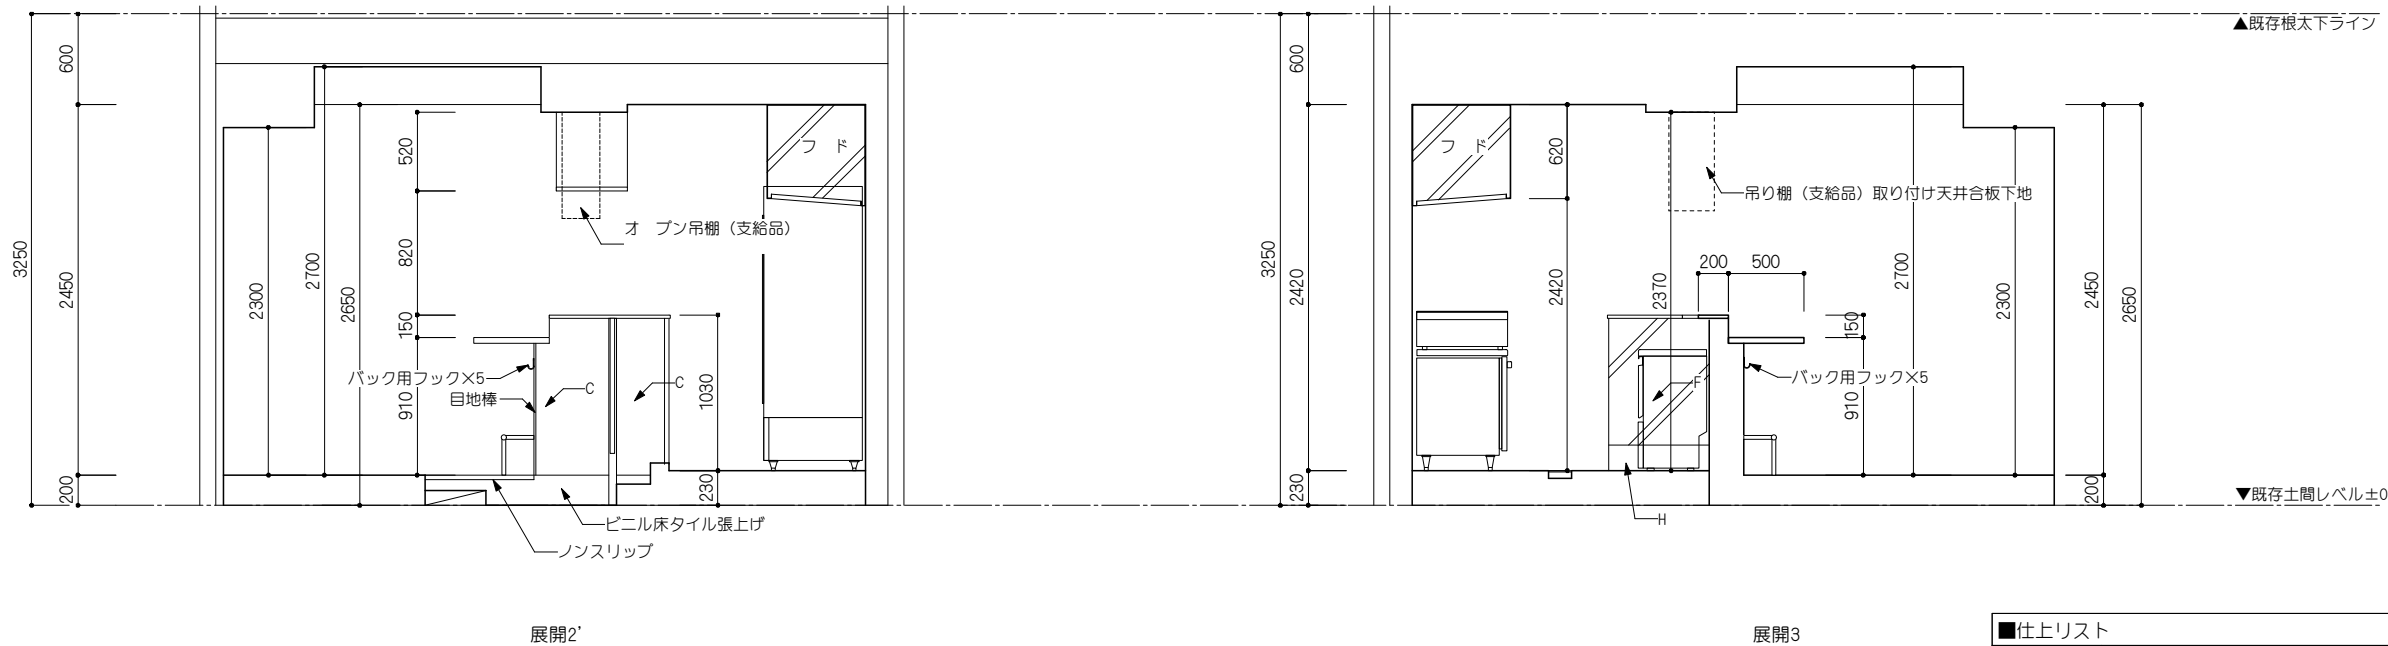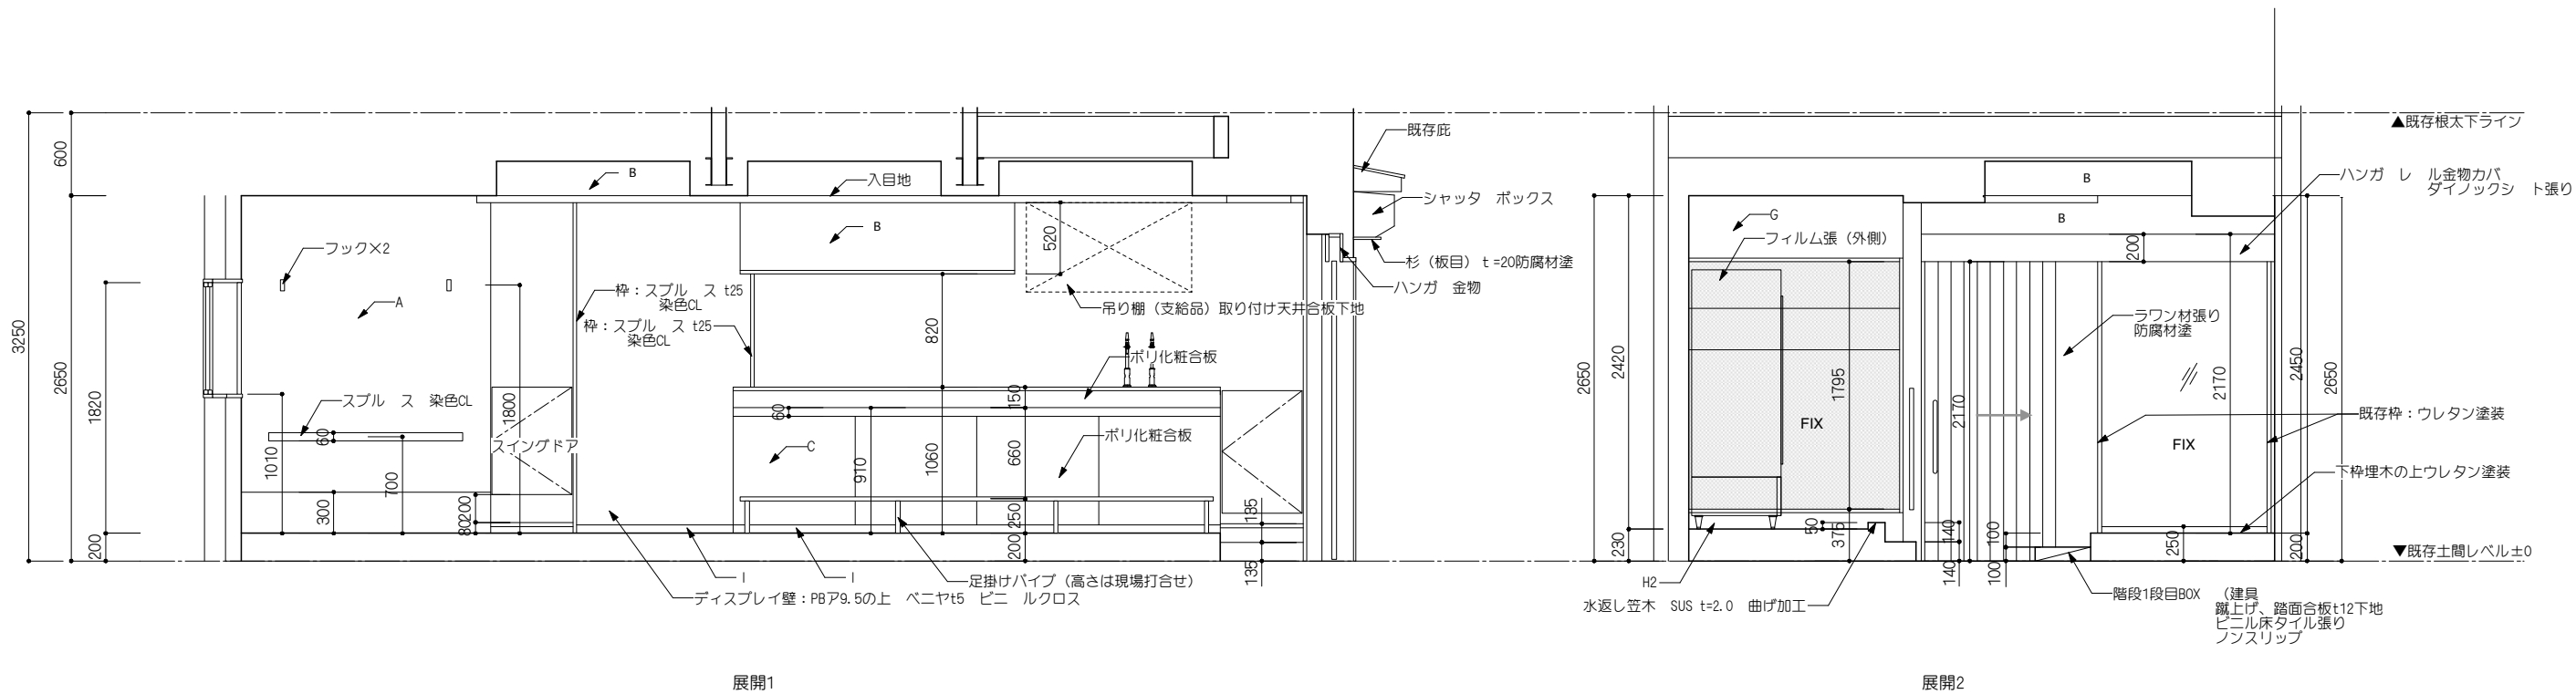


■仕上リスト	
記号	仕 上
A	PBア9.5 既存の上増張り
B	PBア12.5 ビニールクロス
C	合板t12の上 ポリ合板張り (目透し)
C2	PBア12.5の上 ポリ化粧合板張り
D	合板t12の上 ビニールクロス張り
E	ケイカル板t10+5 ステンレス張り (H.L)
F	ケイカル板t10 ステンレス張り
G	ケイカル板t6.0既存の上 増張り G.P塗装
H	モルタル金ごて仕上
H2	ラスカット下地 モルタル金ごて仕上
I	巾木スプルー 染色CL H=60
※下地は全てLGS	

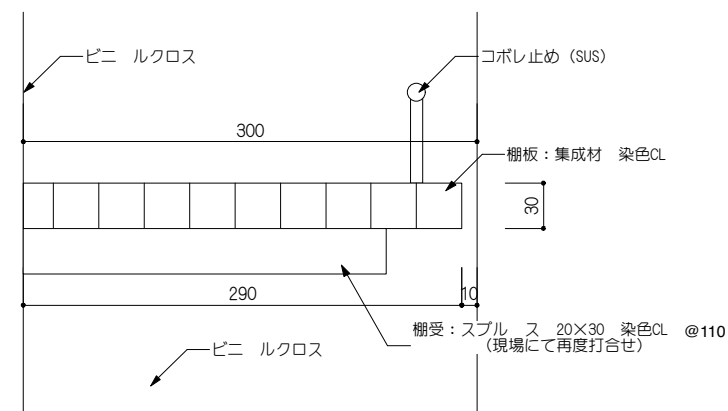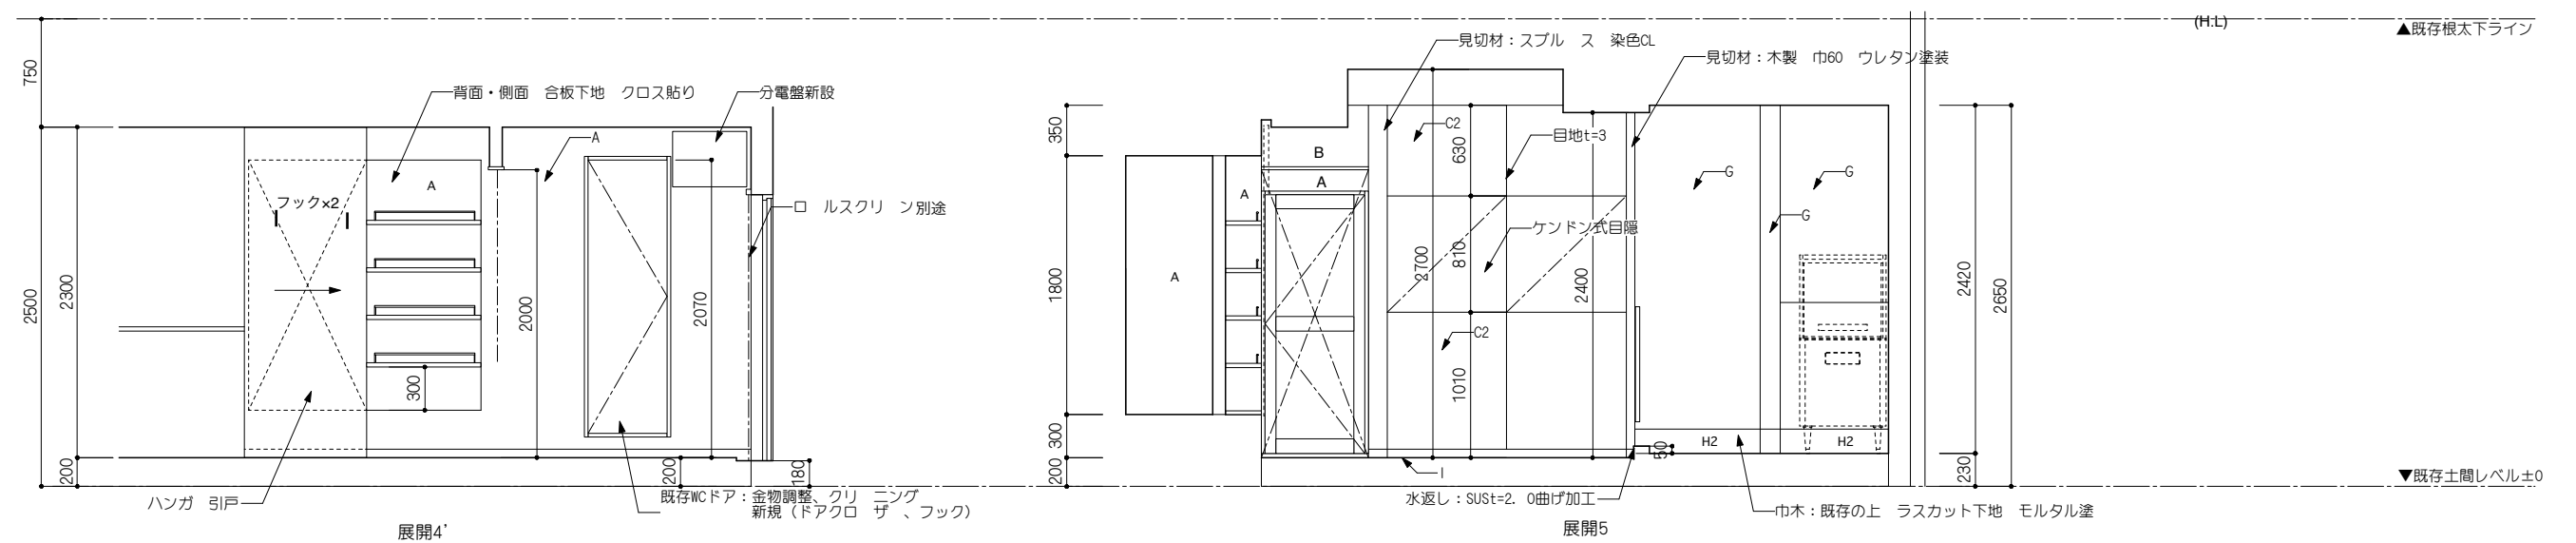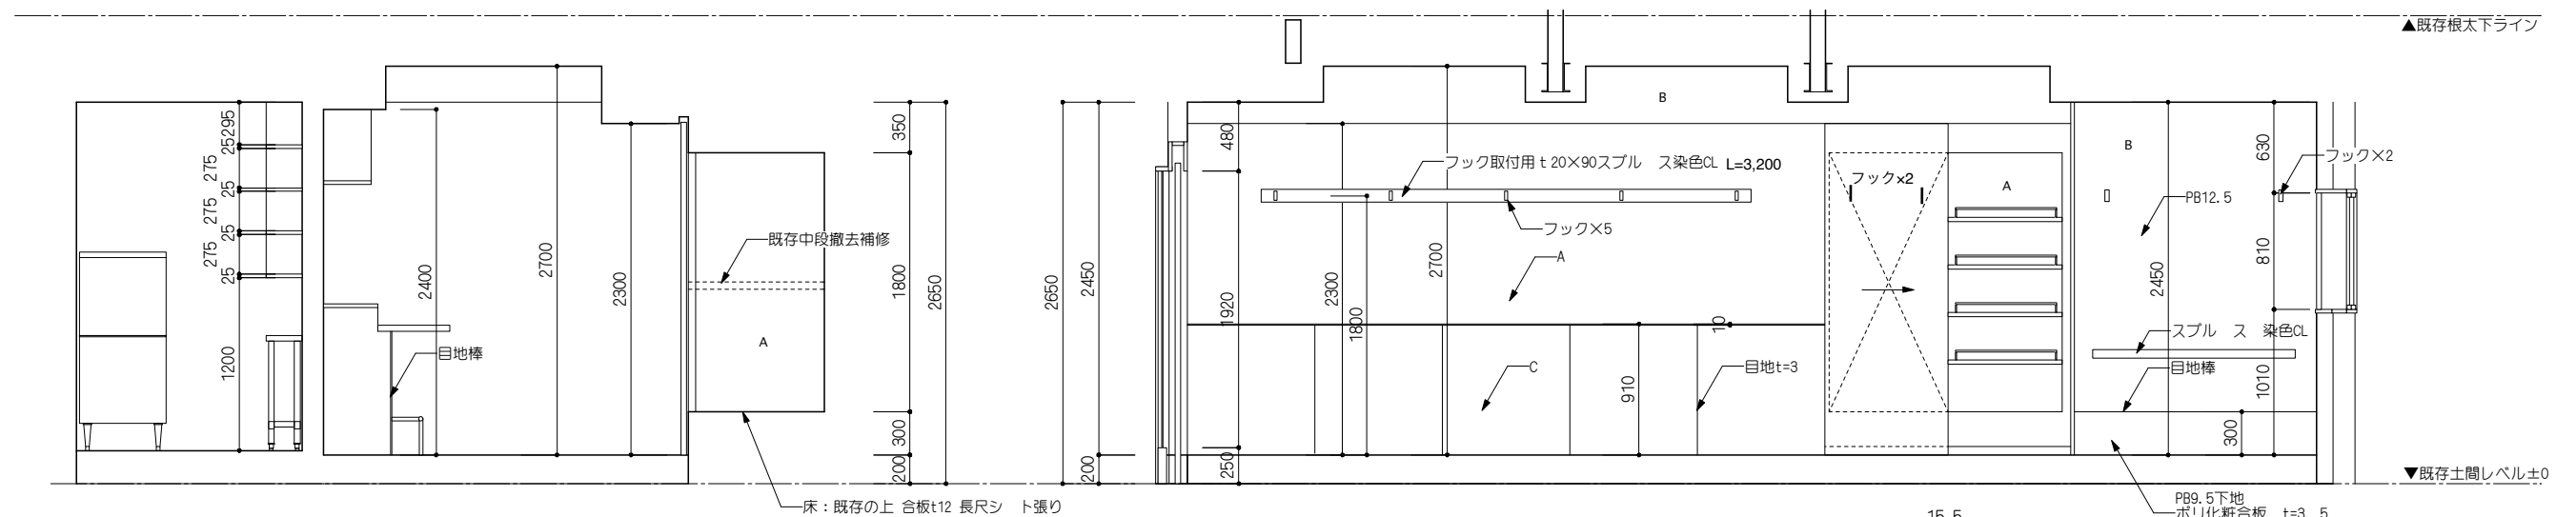

■仕上リスト	
記号	仕 上
A	PBア9.5 既存の上増張り
B	PBア12.5 ビニールクロス
C	合板t12の上 ポリ合板張り(目透し)
C2	PBア12.5の上 ポリ化粧合板張り
D	合板t12の上 ビニールクロス張り
E	ケイカル板t10+5 ステンレス張り (H.L)
F	ケイカル板t10 ステンレス張り
G	ケイカル板t6.0既存の上 増張り G P塗装
H	モルタル金こて仕上
H2	ラスカット下地 モルタル金こて仕上
I	巾木スプルー ス 染色CL H=60

※下地は全てLGS

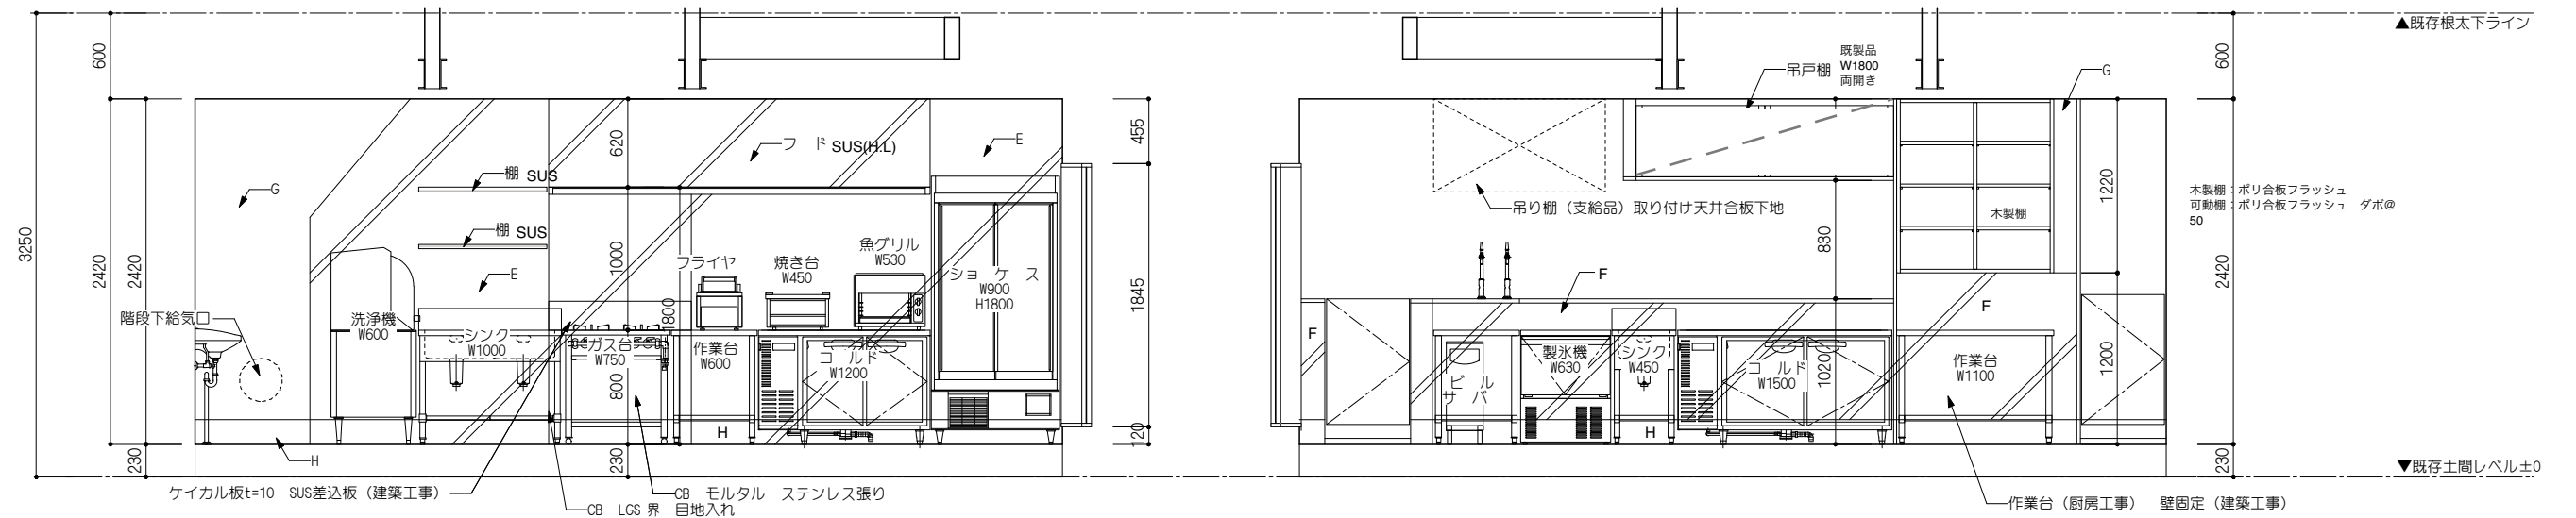



展開6

展開6'


■仕上リスト	
記号	仕 上
A	PBア9.5 既存の上増張り
B	PBア12.5 ビニールクロス
C	合板t12の上 ポリ合板張り (目透し)
C2	PBア12.5の上 ポリ化粧合板張り
D	合板t12の上 ビニールクロス張り
E	ケイカル板t10+5 ステンレス張り (H.L)
F	ケイカル板t10 ステンレス張り
G	ケイカル板t6.0既存の上 増張り G.P塗装
H	モルタル金ごて仕上
H2	ラスカット下地 モルタル金ごて仕上
I	巾木スプルー ス 染色C.L H=60
※下地は全てLGS	


符号・形式	①WD 片引ハンガー吊戸 (自閉式)	②WD 片引ハンガー吊戸	③WD ケンボン式フラッシュ戸 (2枚組)	④WD スイングドア
場所・数量	入口 1	倉庫 1	客席 1	厨房 2
見込・材料・仕上	40 ラワン縁甲板巾120 防腐材塗装	40 ポリ合板フラッシュ (小ロメラミン)	40 ポリ合板フラッシュ戸 (小ロテ プ)	30 ポリ合板フラッシュ (小ロメラミン)
ガラス	—	—	—	—
金物	引手G1265-25-191 (ユニオン)、シリンダ /サムタ ン、ハンガ 引戸金物 LM-80 ソフトクロ ズ 傾斜式 (LAMP)	ハンガ レ ル (天井埋込) ソフトクロ ジング	—	スイングドア用金物 式
姿 図				

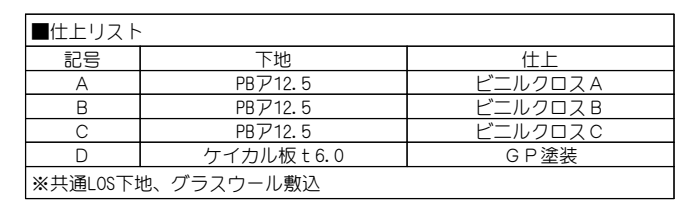

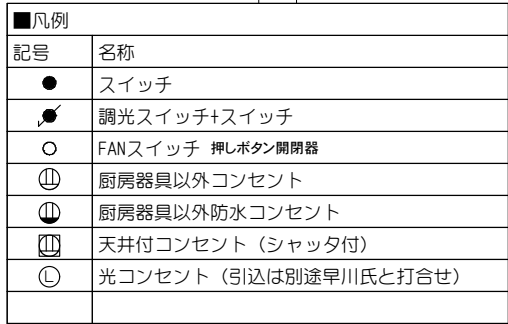

記号	種類	型番	数量	容量 (W)	備考
D1	ダウンライト	XND1007SVK	5	7.0	
D2	ダウンライト	XND0606WVK	4	5.3	
D3	ダウンライト	XND0607WVK	7	4.2	
D4	ダウンライト	XND0605SVK	2	4.2	
D5	ダウンライト	NY72112	2	8.2	
S1	スポットライト	LGS 3500 LE1	4	7.4	
S2	スポットライト	XKGE1122CE1	3	7.7	
B1	ブラケットライト	LGB81409	1	3.4	
P1	ペンダント	支給品	1	100	シーリング金物 長さ調整フック
P2	ペンダント	支給品	2	40	
E	ベースライト	XLX200NENCLE9	1	6.0	
C	シーリングライト	LGW80317KLE1	1	6.1	

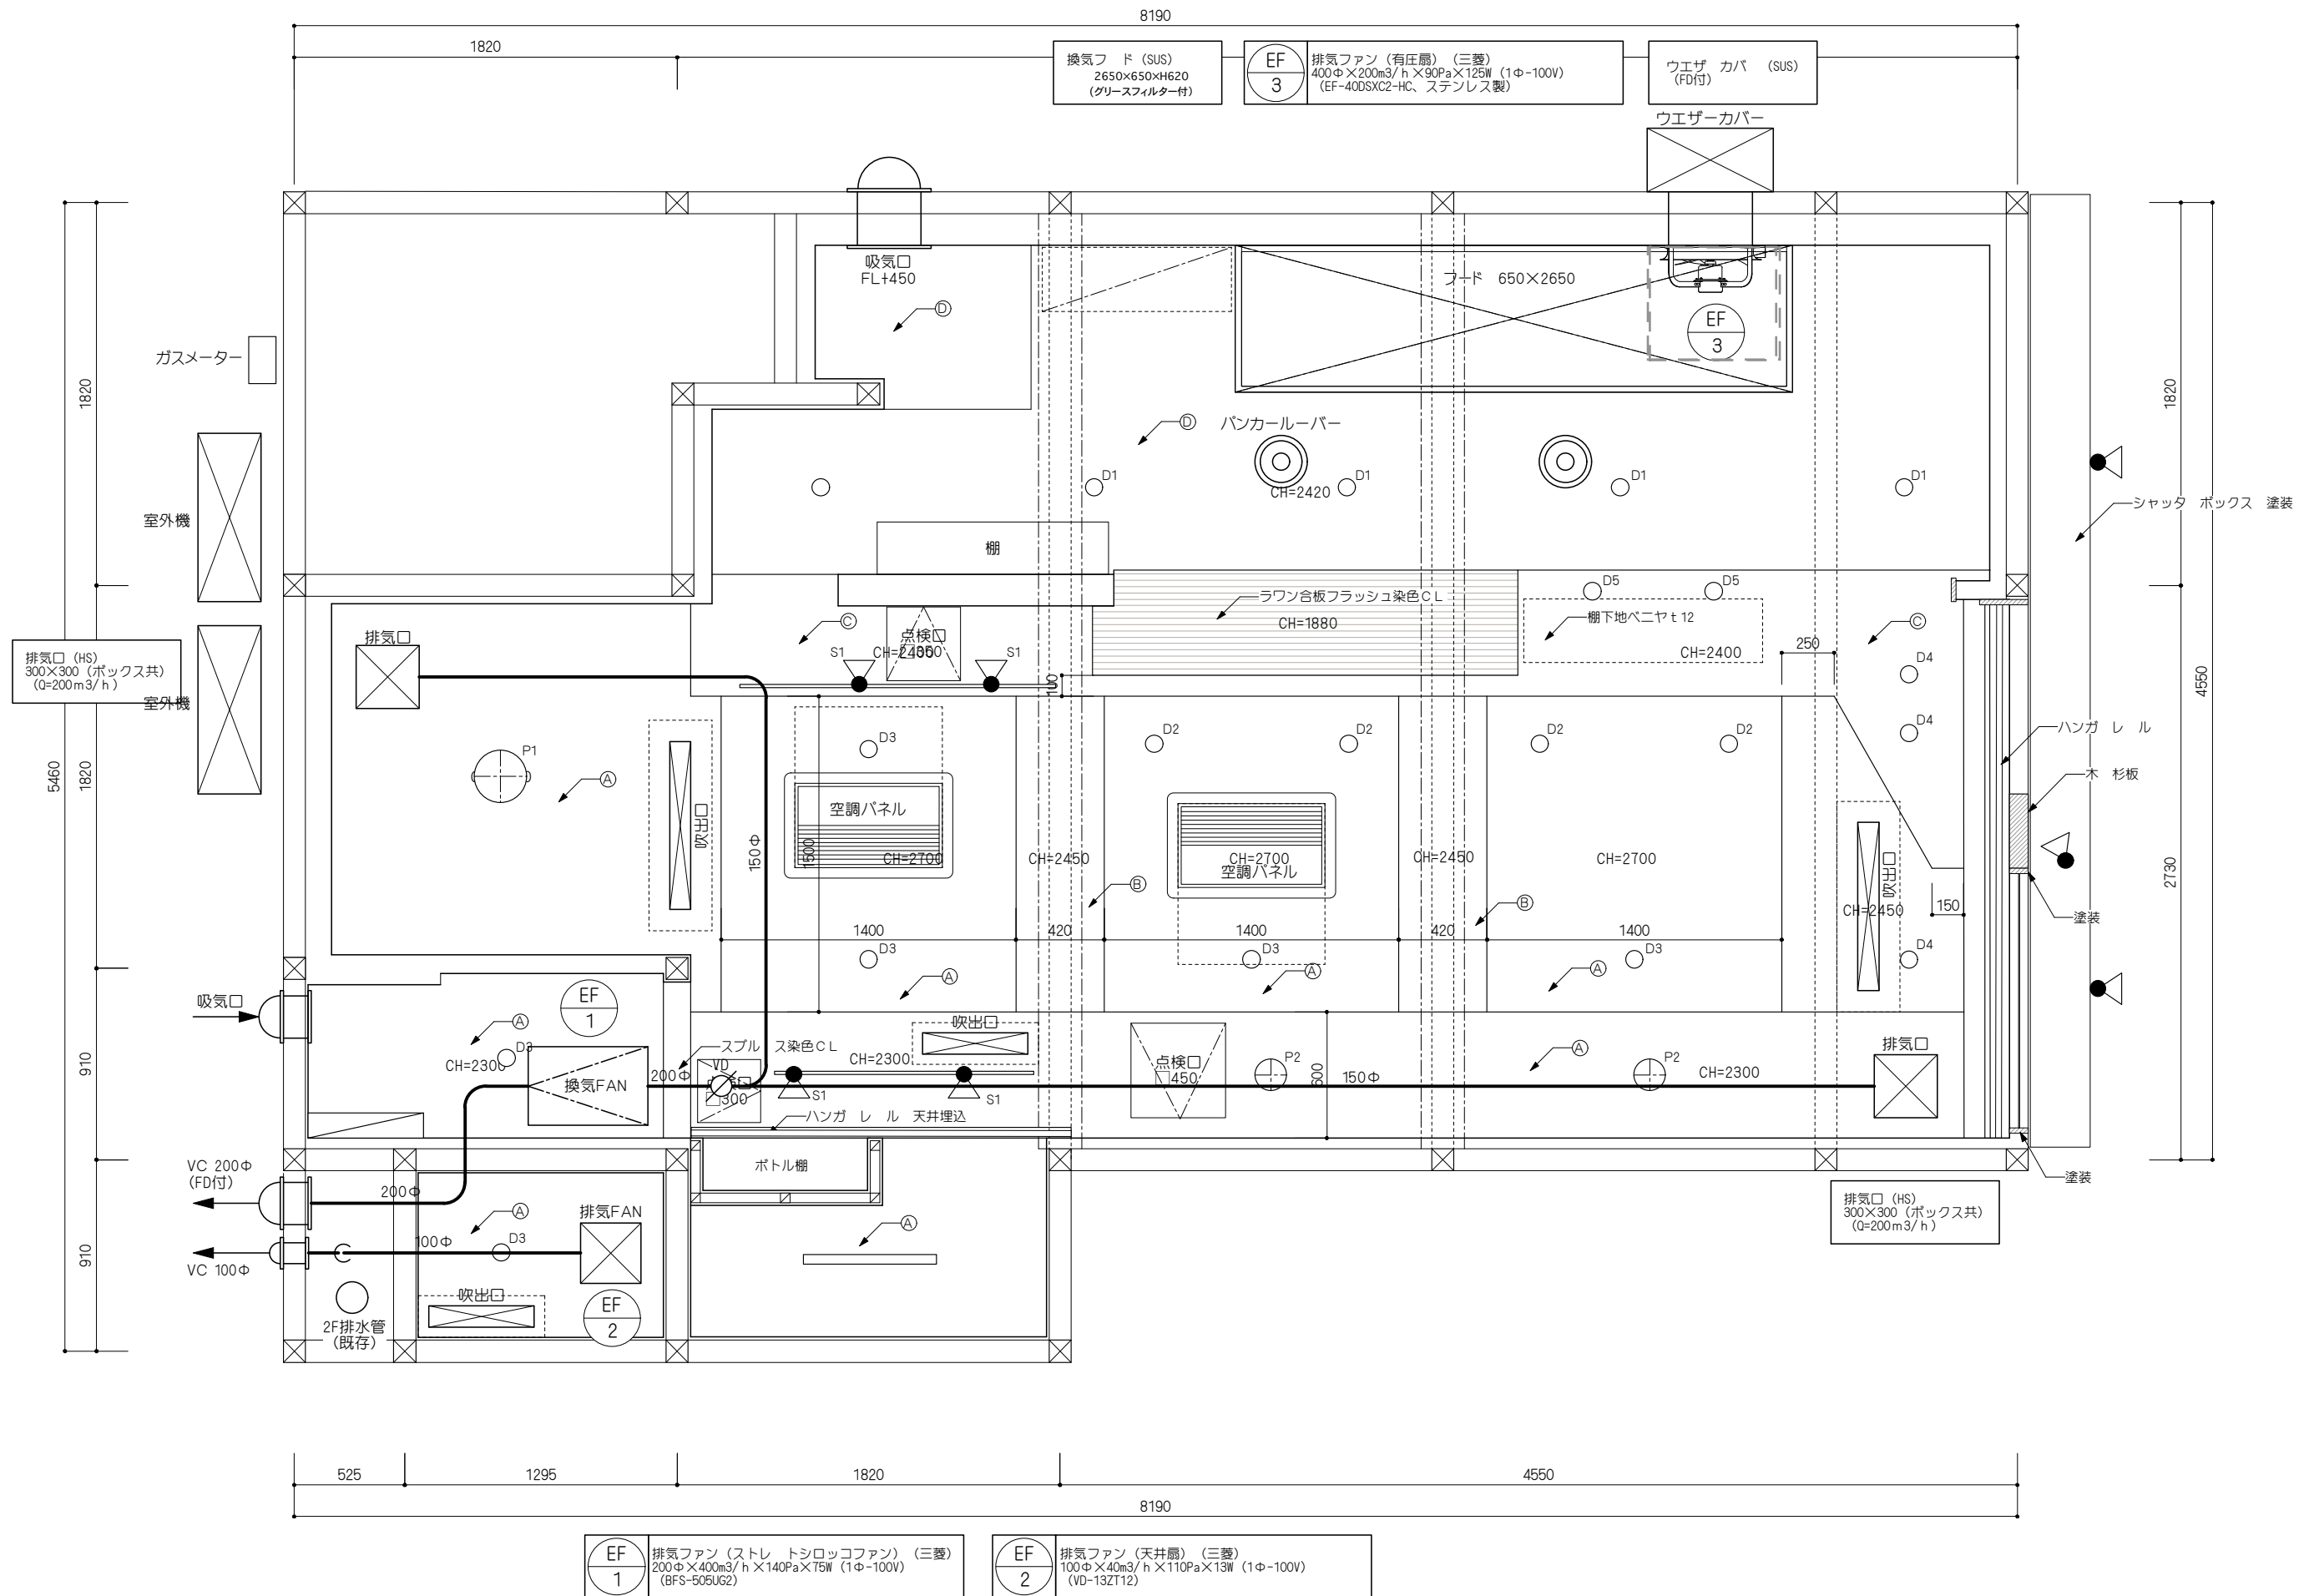


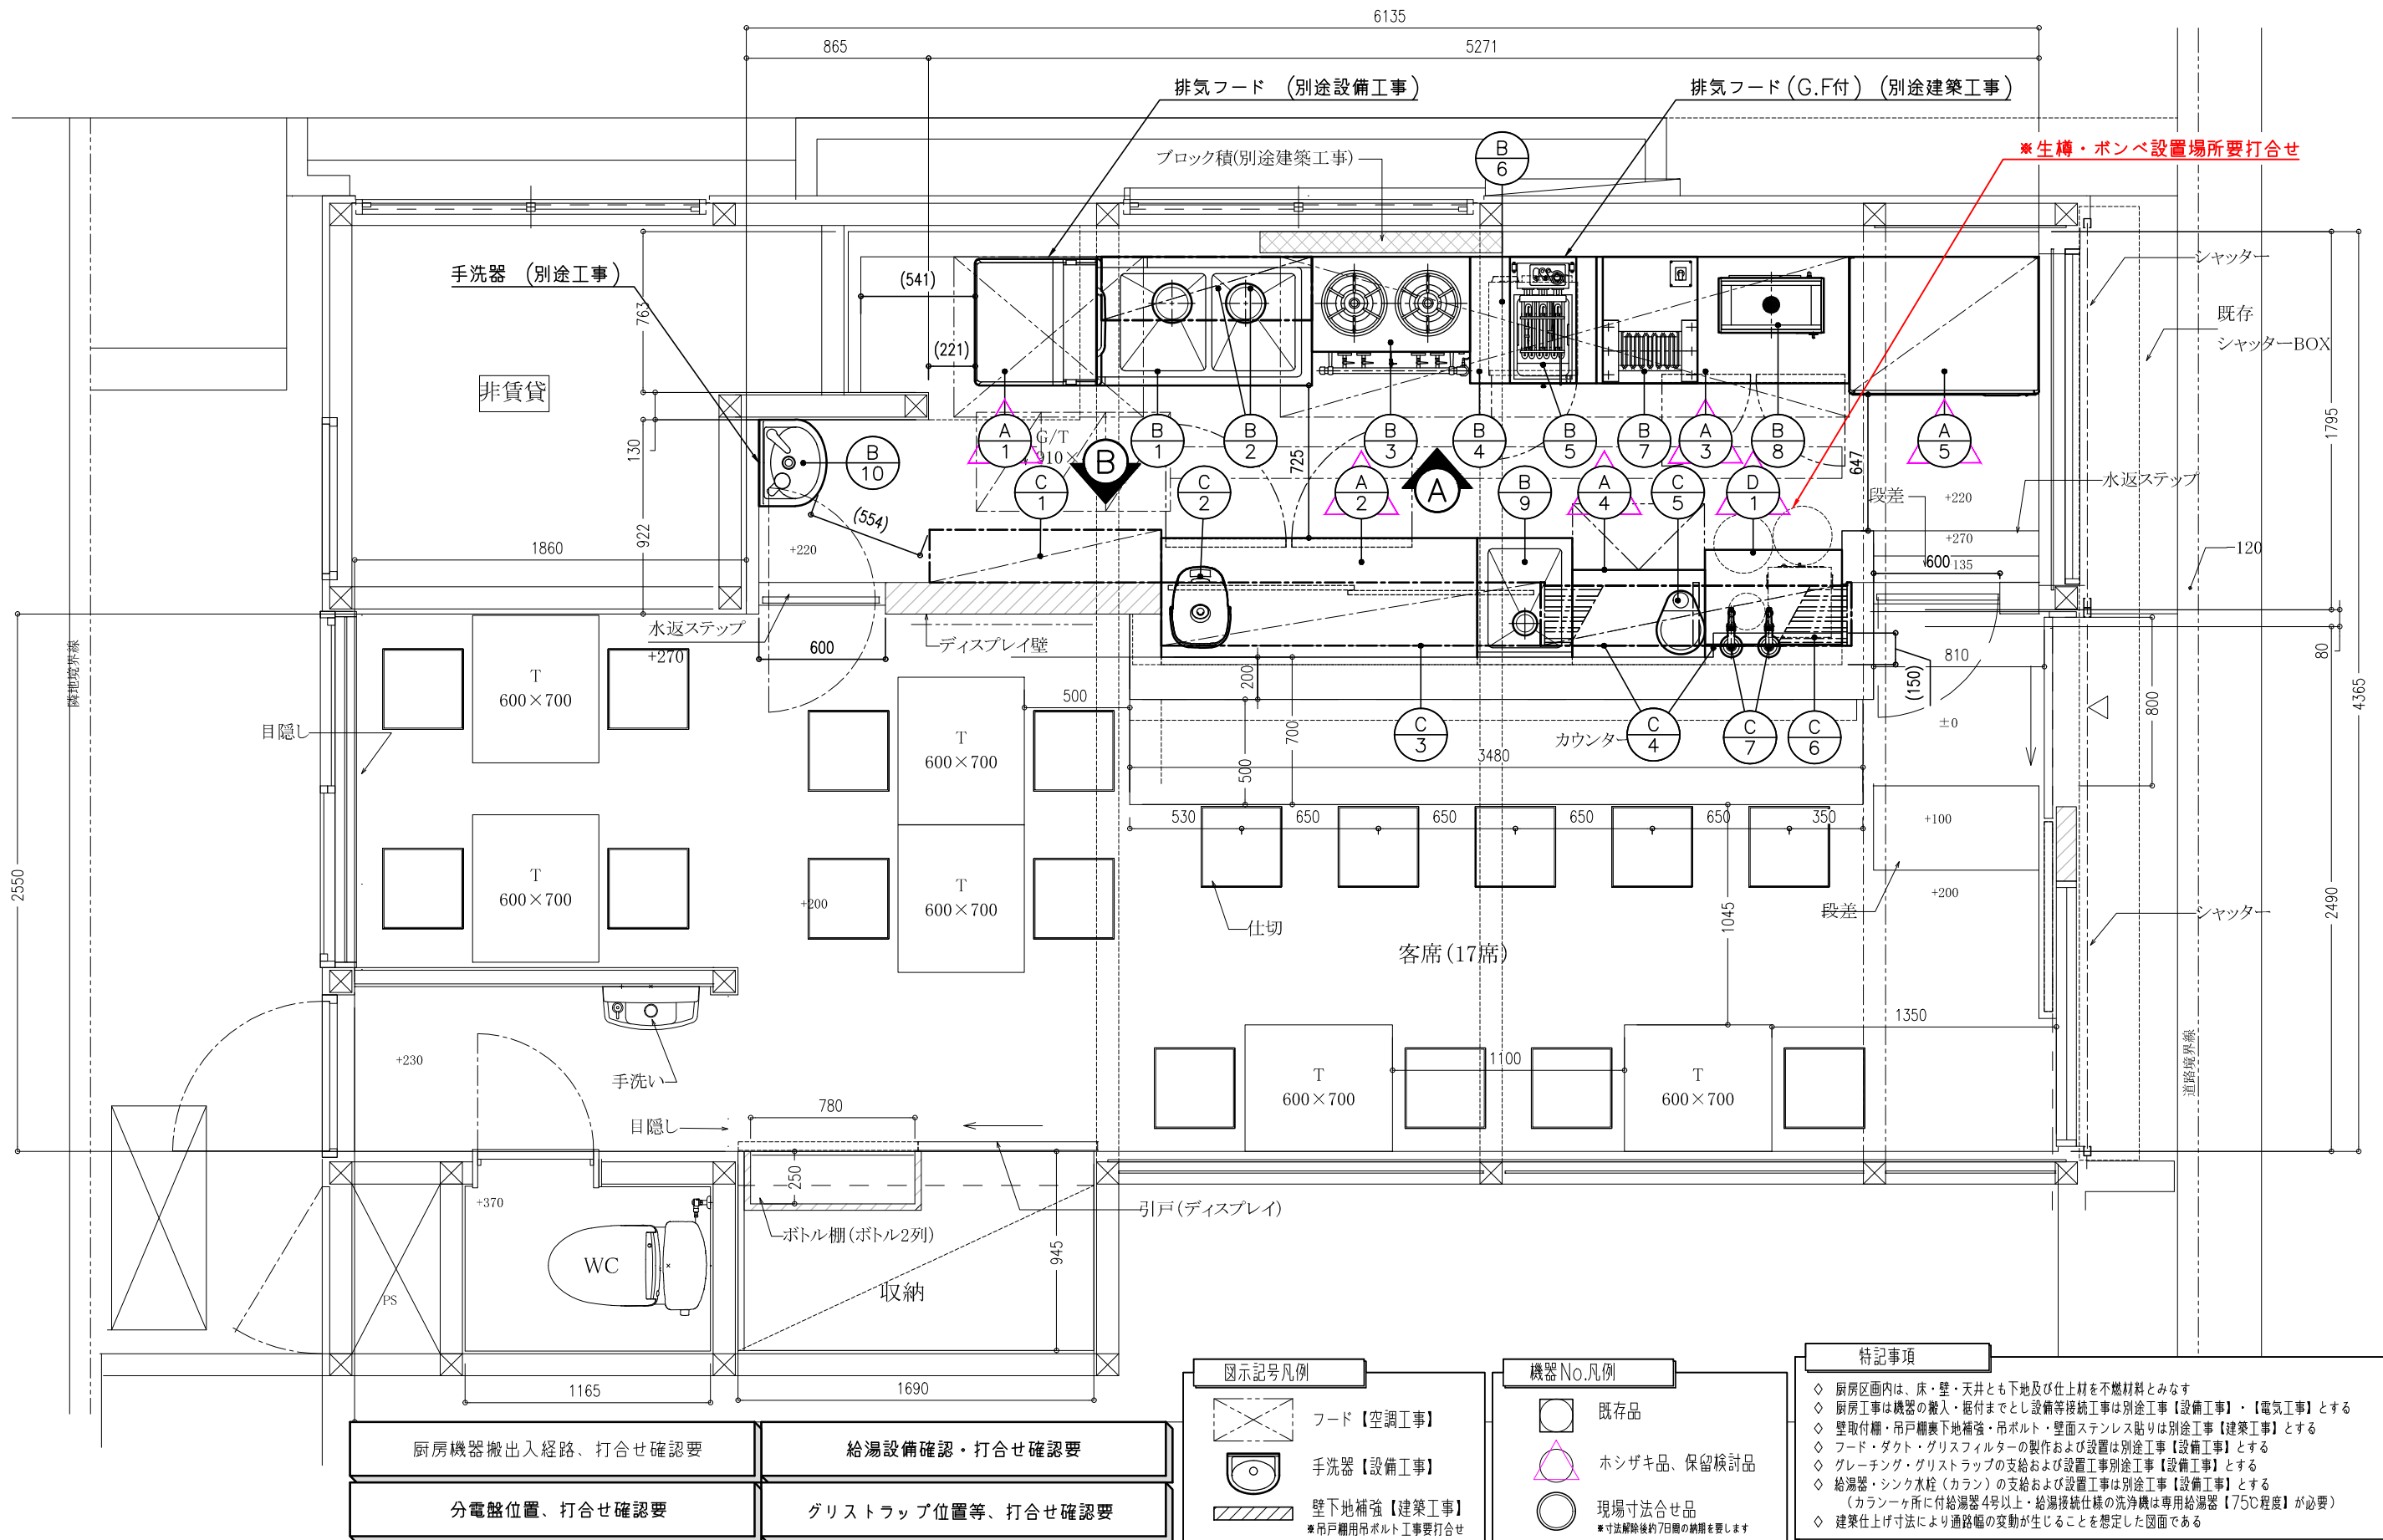


厨房機器搬出入経路、打合せ確認要	給湯設備確認・打合せ確認要
分電盤位置、打合せ確認要	グリストラップ位置等、打合せ確認要

図示記号凡例	
	フード【空調工事】
	手洗器【設備工事】
	壁下地補強【建築工事】 ※吊戸棚用吊ボルト工事要打合せ

機器No.凡例	
	既存品
	ホシザキ品、保留検討品
	現場寸法合せ品 ※寸法解除後約7日間の納期を要します

特記事項
◇ 厨房区画内は、床・壁・天井とも下地及び仕上材を不燃材料とみなす
◇ 厨房工事は機器の搬入・据付までとし設備等接続工事は別途工事【設備工事】・【電気工事】とする
◇ 壁取付棚・吊戸棚裏下地補強・吊ボルト・壁面ステンレス貼りは別途工事【建築工事】とする
◇ フード・ダクト・グリスフィルターの製作および設置は別途工事【設備工事】とする
◇ グレーチング・グリストラップの支給および設置工事別途工事【設備工事】とする
◇ 給湯器・シンク水栓（カラン）の支給および設置工事は別途工事【設備工事】とする （カランヶ所に付給湯器4号以上・給湯接続仕様の洗浄機は専用給湯器【75℃程度】が必要）
◇ 建築仕上寸法により通路幅の変動が生じることを想定した図面である

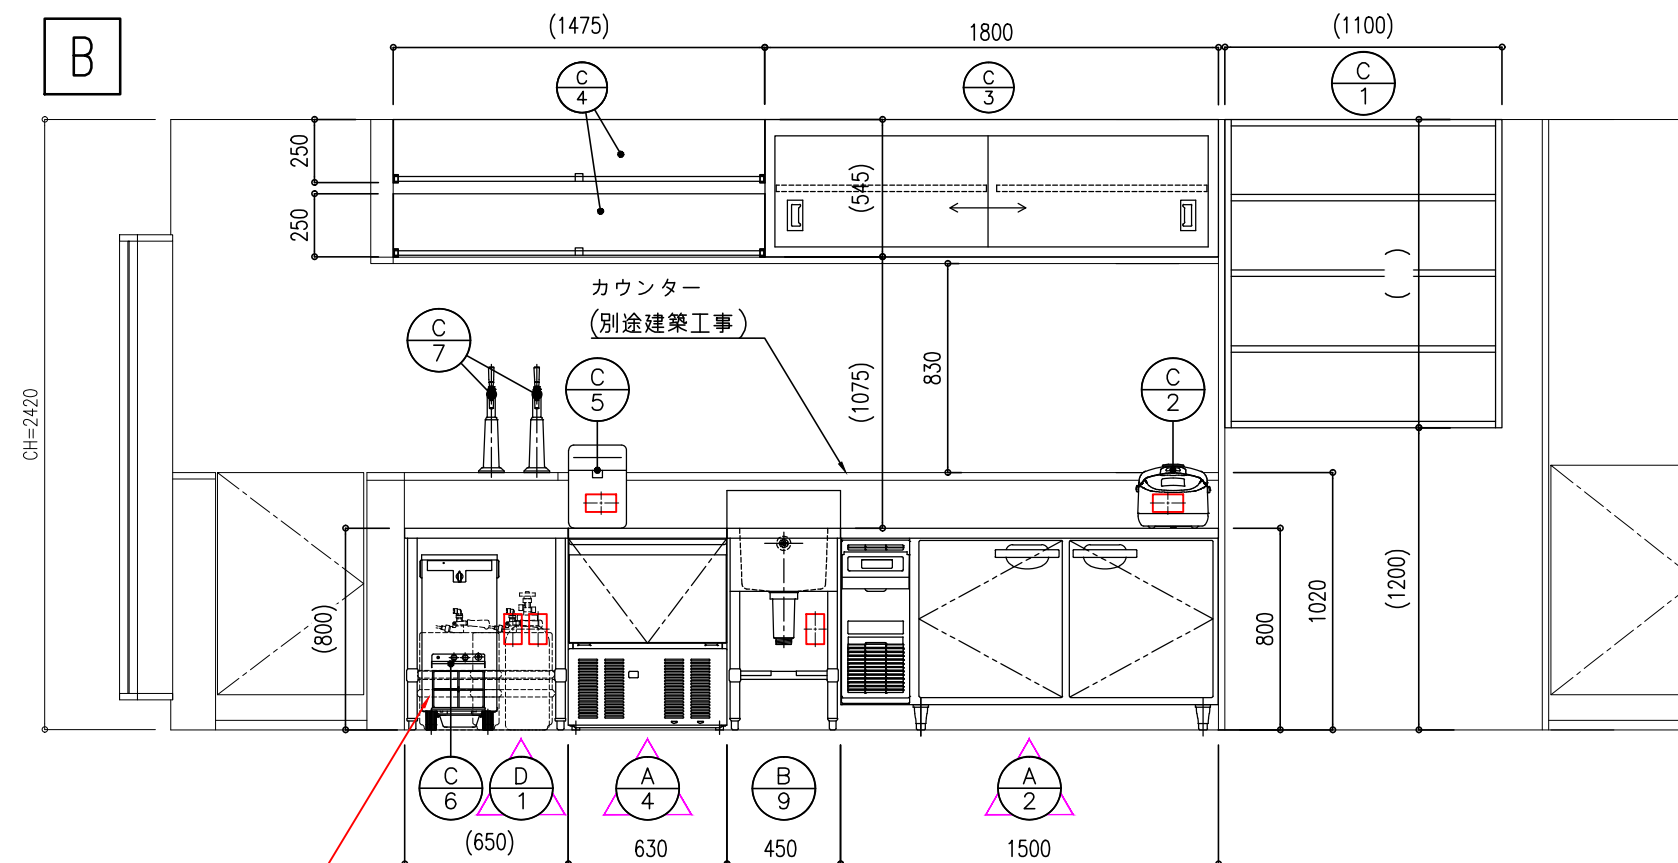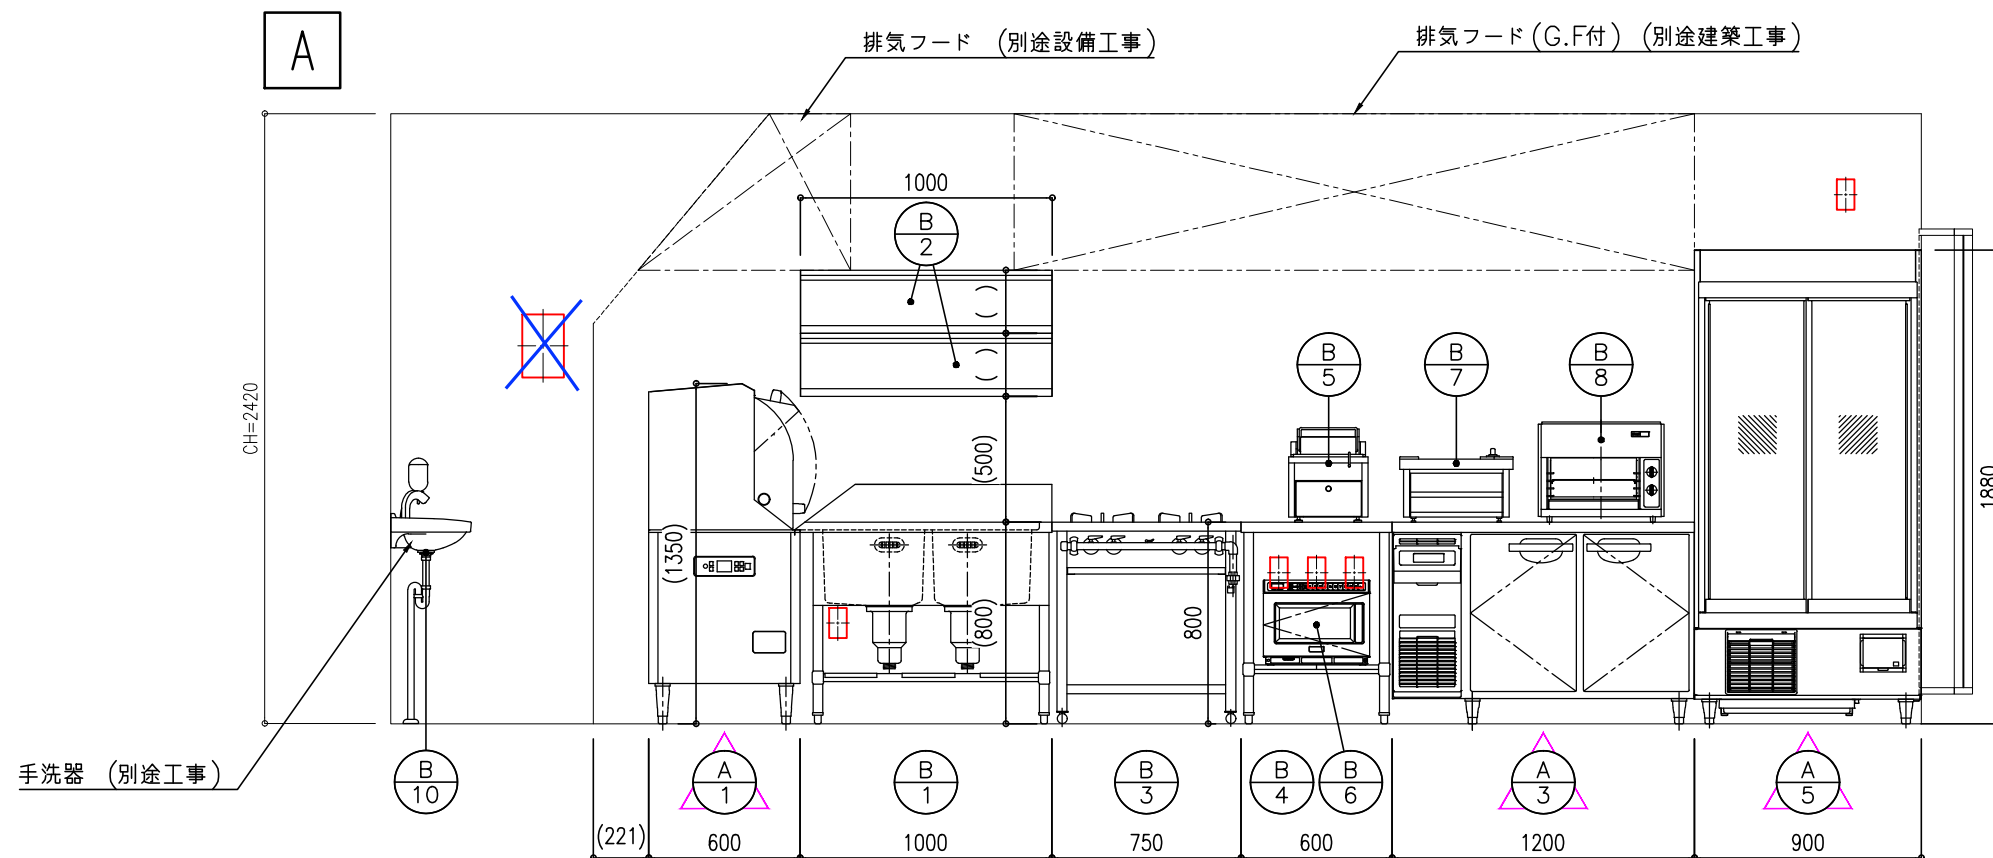

※生槽・ポンベ設置場所要打合せ

機器No.凡例


印 印はコンセント取付位置示す。

※天井高さ、内装工事（別途工事）部分は、
想定での作図描写になっております。

既存品


△ ホシザキ品、保留検討品

○ 現場寸法合せ品
※寸法解除後約7日間の納期を要します

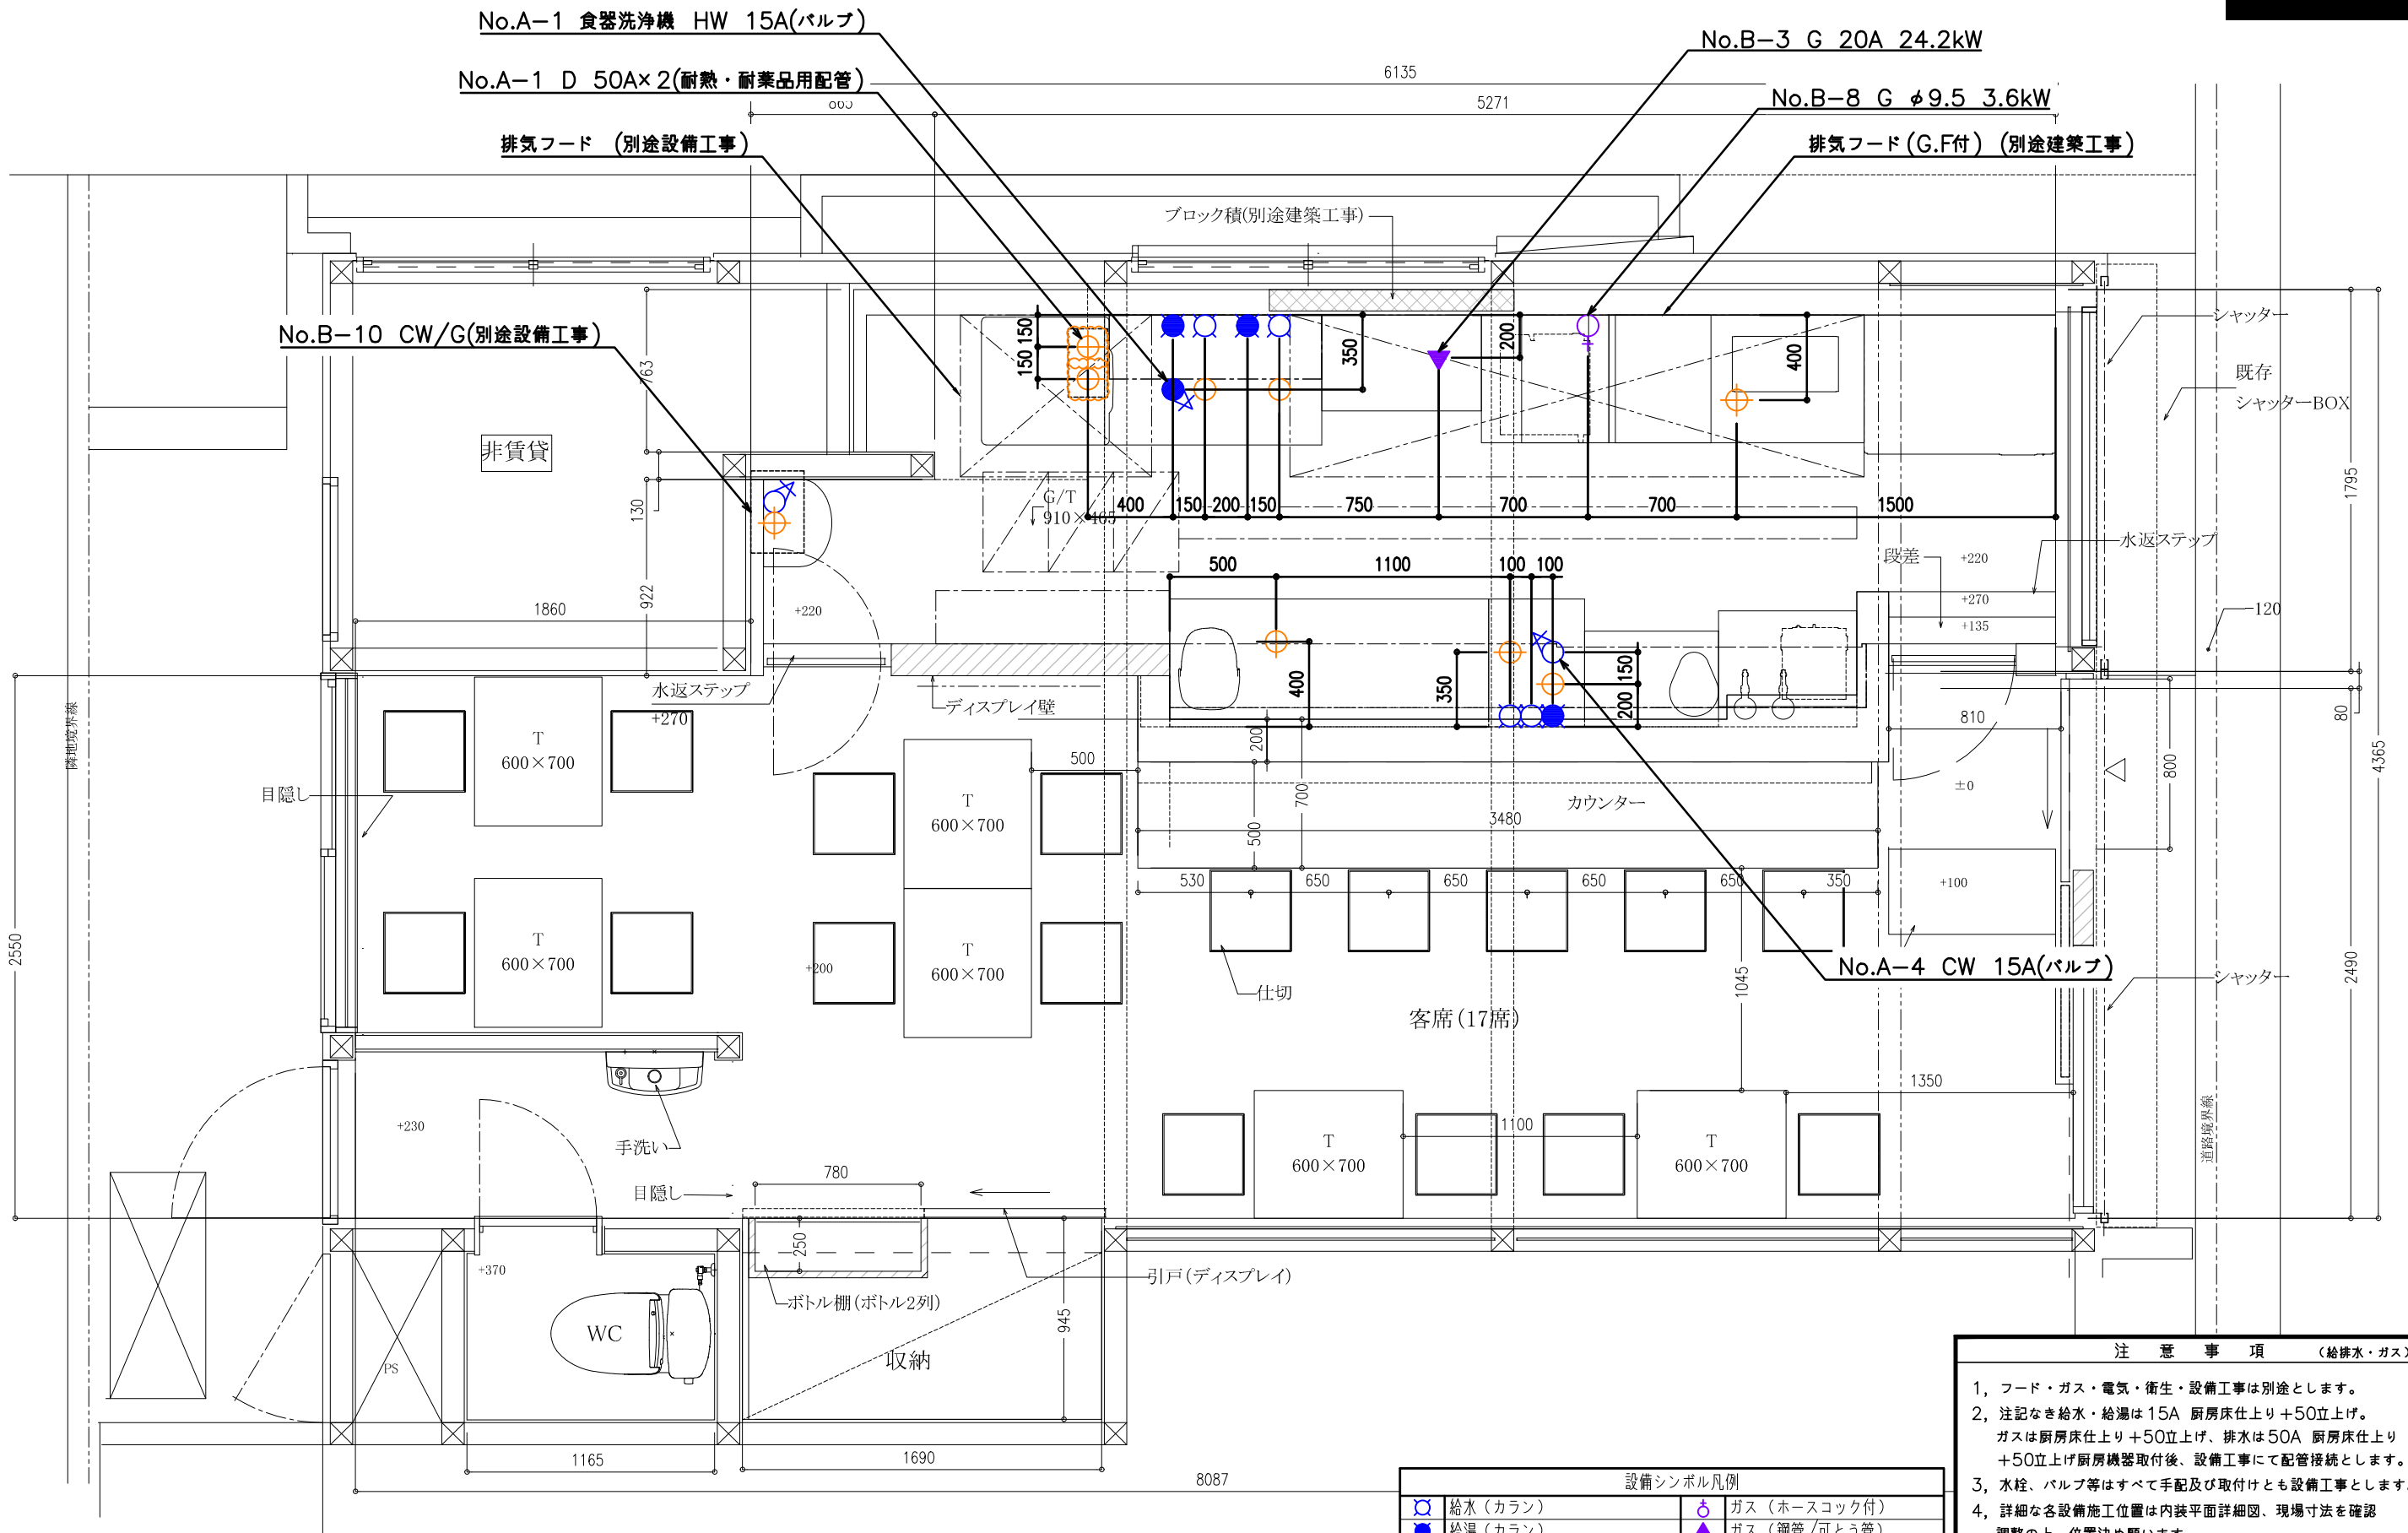

設備シンボル凡例			
	給水 (カラン)		ガス (ホースコック付)
	給湯 (カラン)		ガス (鋼管/可とう管)
	給水 (バルブ付)		単相100V (台下は防水推奨)
	給湯 (バルブ付)		単相200V (台下は防水推奨)
	排水		3相200V (台下は防水推奨)
	排水 (耐熱・耐薬)		

- 注 意 事 項 (給排水・ガス)
- フード・ガス・電気・衛生・設備工事は別途とします。
 - 注記なき給水・給湯は15A 厨房床仕上り+50立上げ。
ガスは厨房床仕上り+50立上げ、排水は50A 厨房床仕上り+50立上げ厨房機器取付後、設備工事にて配管接続とします。
 - 水栓、バルブ等はすべて手配及び取付けとも設備工事とします。
 - 詳細な各設備施工位置は内装平面詳細図、現場寸法を確認調整の上、位置決め願います。
 - 図中の別途品及び支給品等は想定寸法のため、打合せの上調整願います。

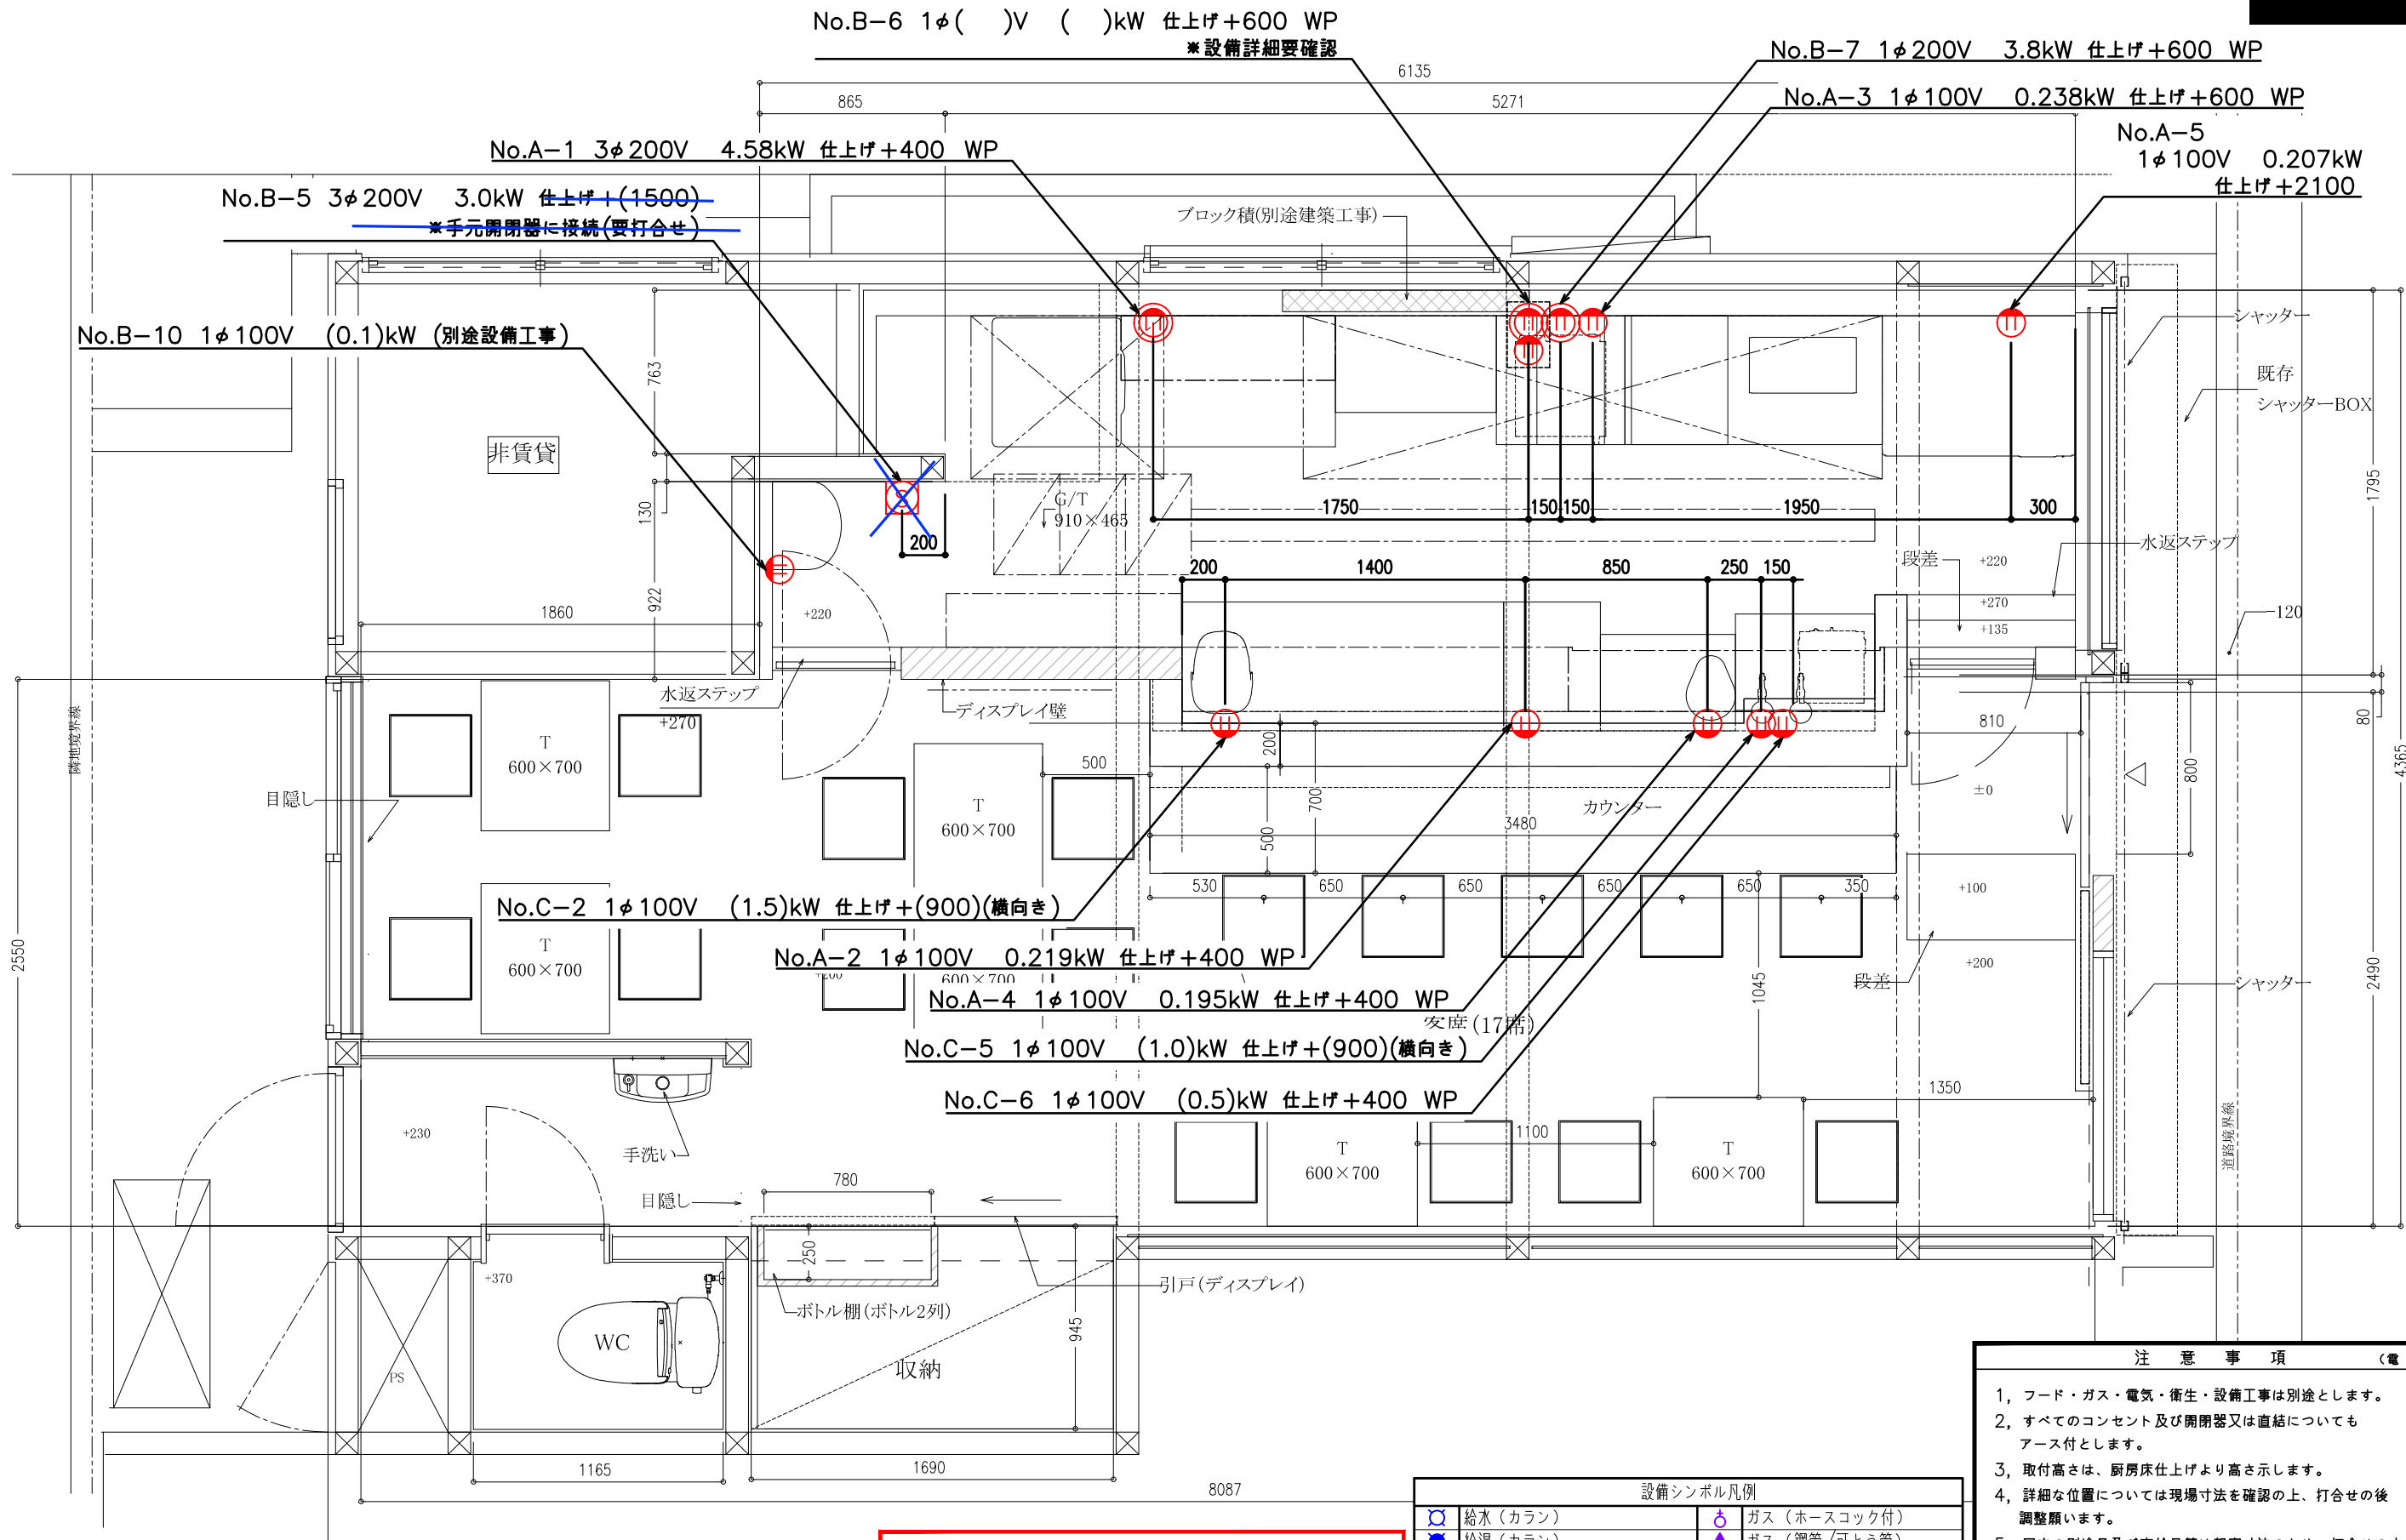

フード下取付の電源に関しては管轄の消防に御確認願います。

予備電源の数及び、取付位置は打合せ要す。

設備シンボル凡例			
	給水 (カラン)		ガス (ホースコック付)
	給湯 (カラン)		ガス (鋼管/可とう管)
	給水 (バルブ付)		単相100V (台下は防水推奨)
	給湯 (バルブ付)		単相200V (台下は防水推奨)
	排水		3相200V (台下は防水推奨)
	排水 (耐熱・耐薬)		

- 注 意 事 項 (電 気)
- フード・ガス・電気・衛生・設備工事は別途とします。
 - すべてのコンセント及び開閉器又は直結についてもアース付とします。
 - 取付高さは、厨房床仕上げより高さを示します。
 - 詳細な位置については現場寸法を確認の上、打合せの後調整願います。
 - 図中の別途品及び支給品等は想定寸法のため、打合せの上調整願います。
 - 予備コンセントは打合せの上、決定願います。