


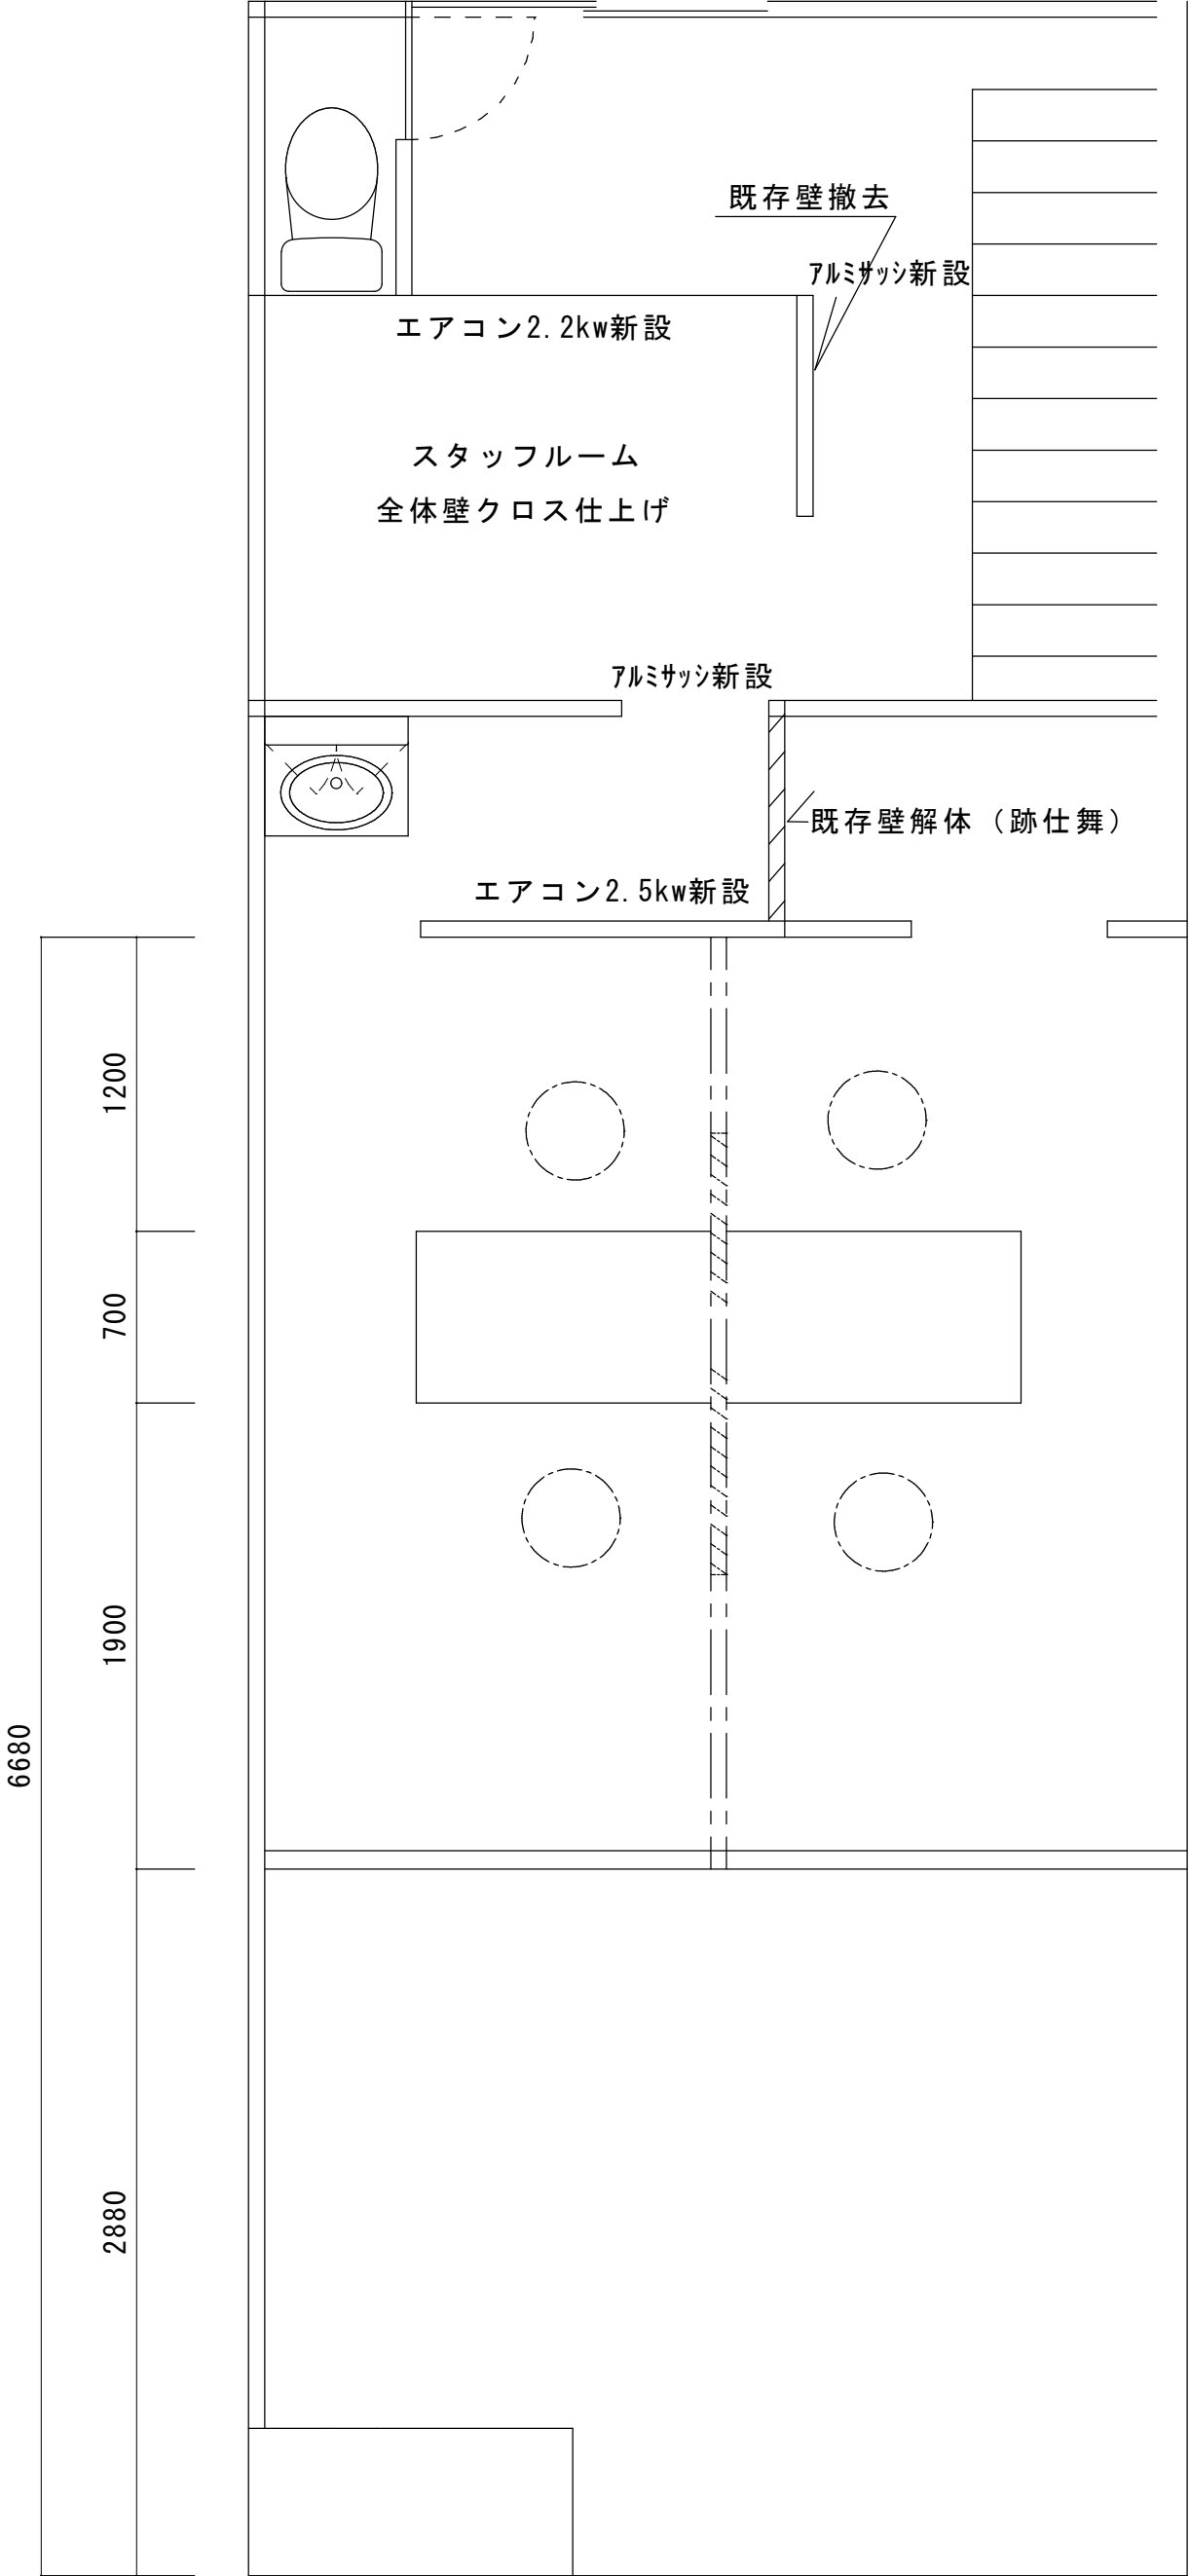

※商談スペース
天井：クロス張替え
壁：クロス張替え
床：タイルカーペット張替