


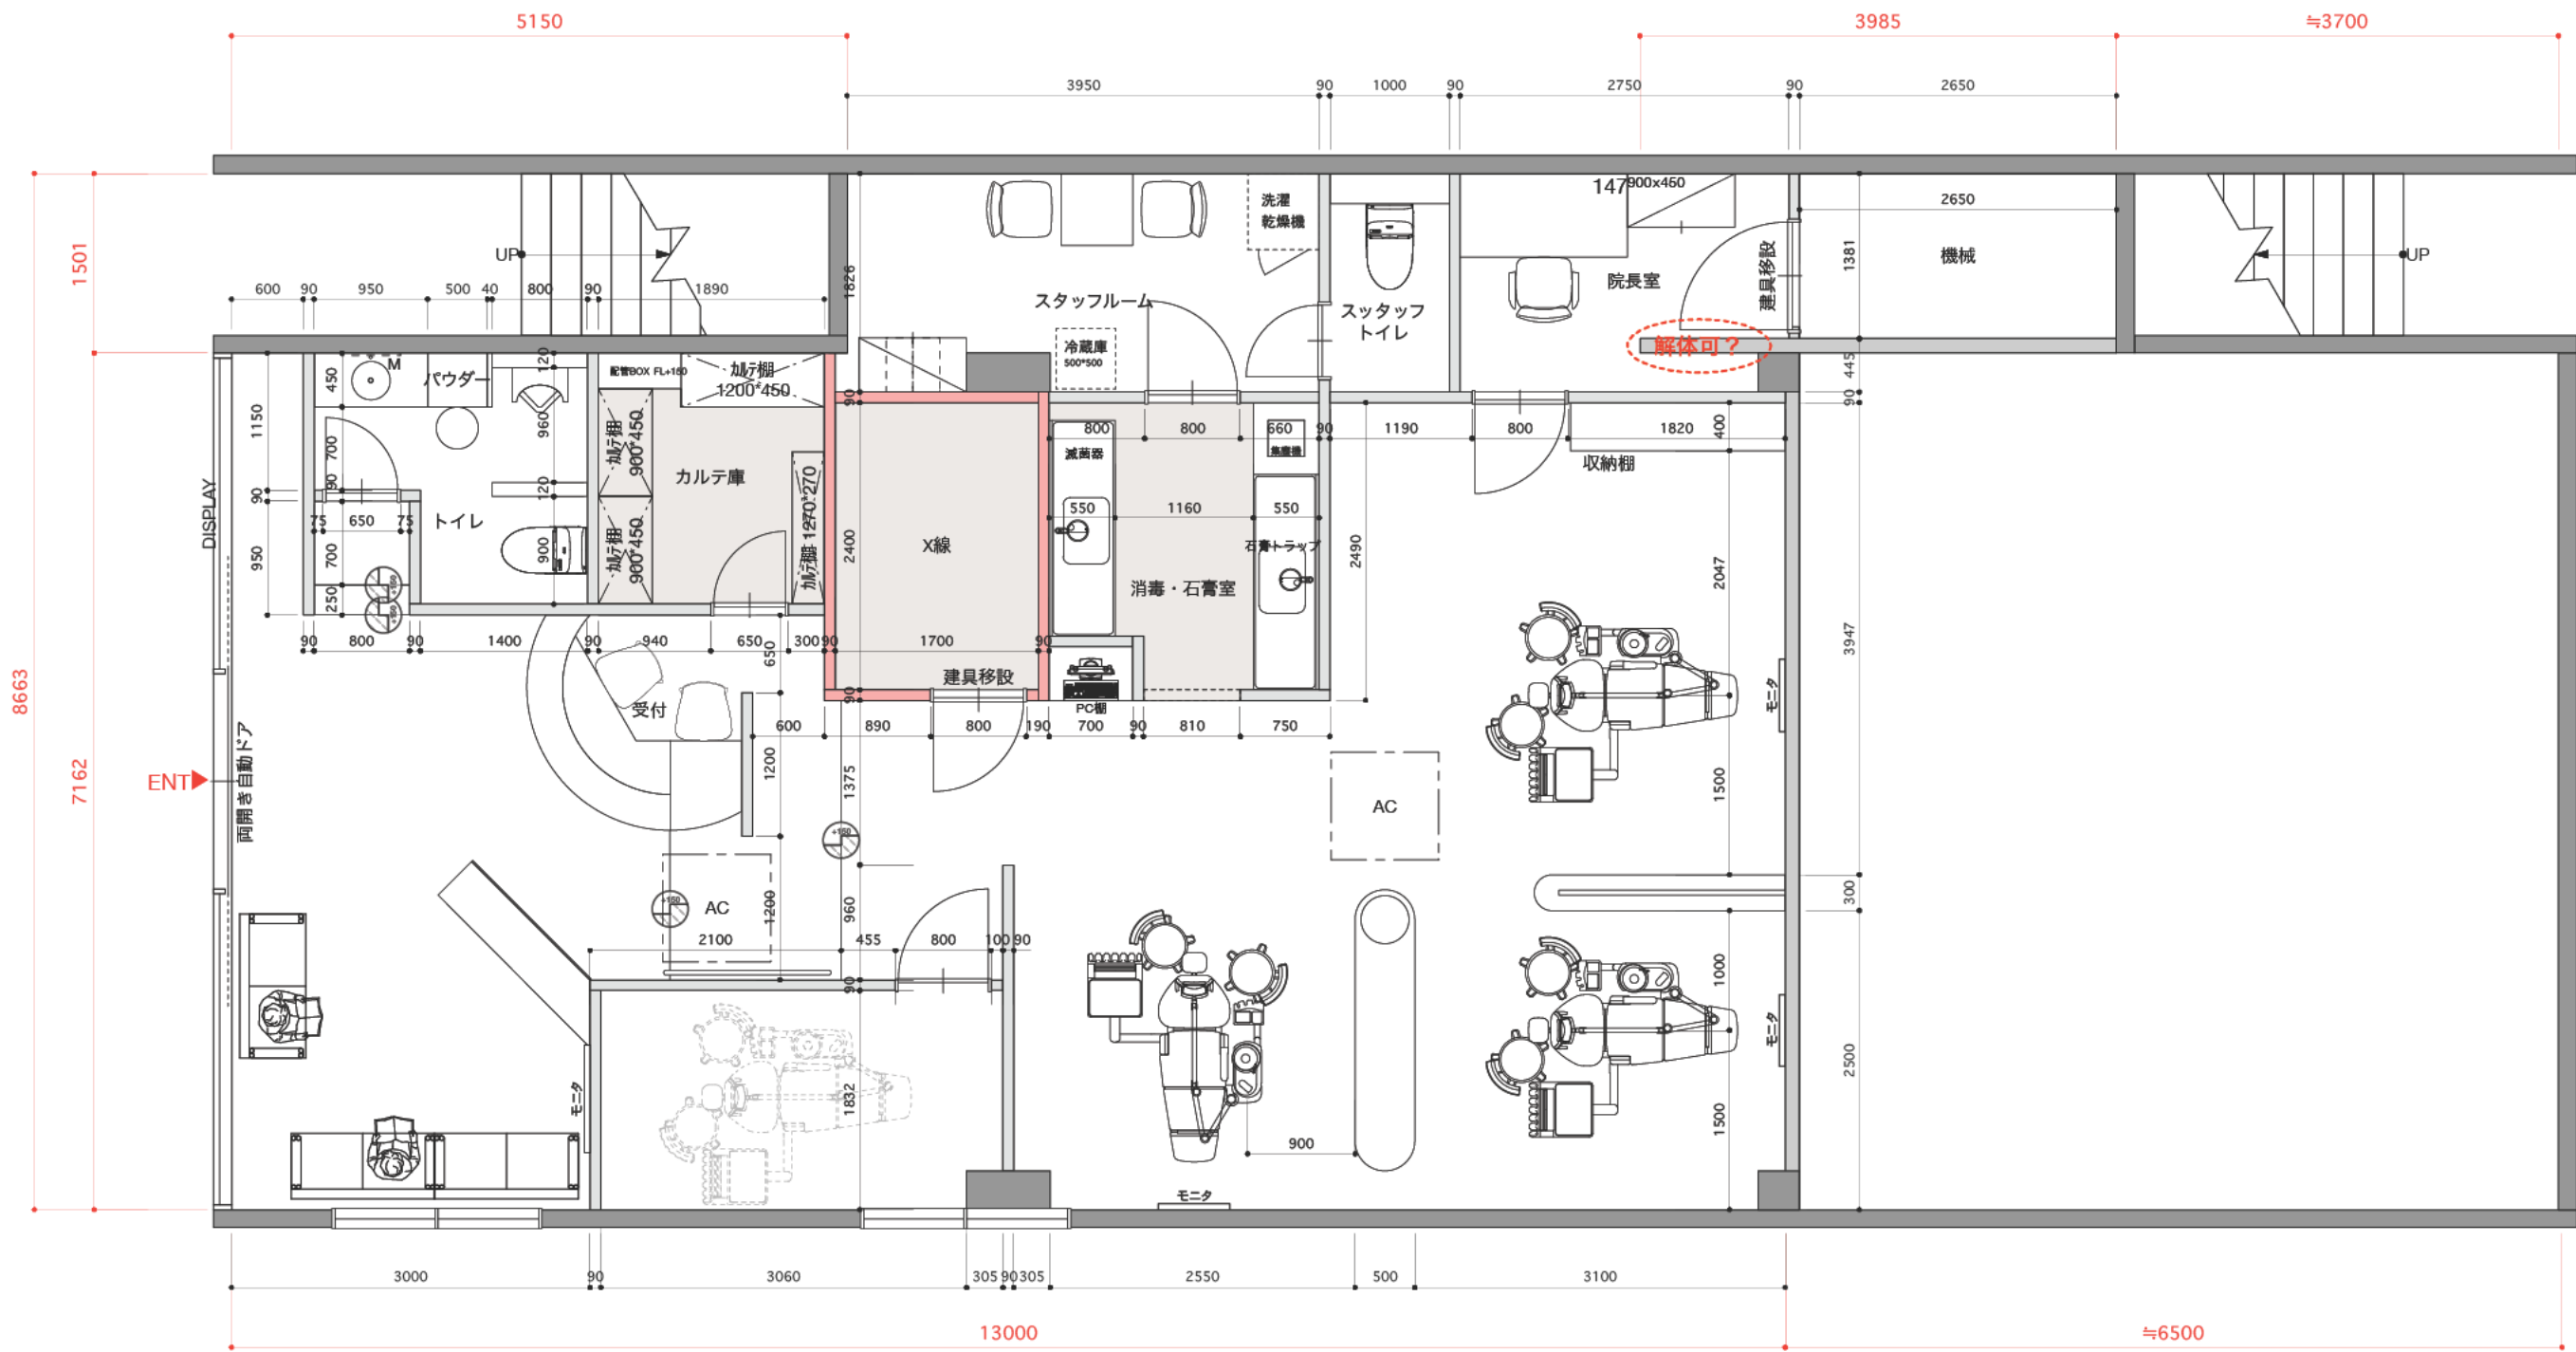

*墨出しにあたっては、移設する建具・造作家具寸法を良く確認の上実施すること。

	PROJECT	ADDRESS	DRAWING	
	(仮)習志野歯科医院 新装工事	習志野市		
	TITLE	DATE	SCALE	No.
	平面レイアウト(概算用)	2025.04.20	1:60	