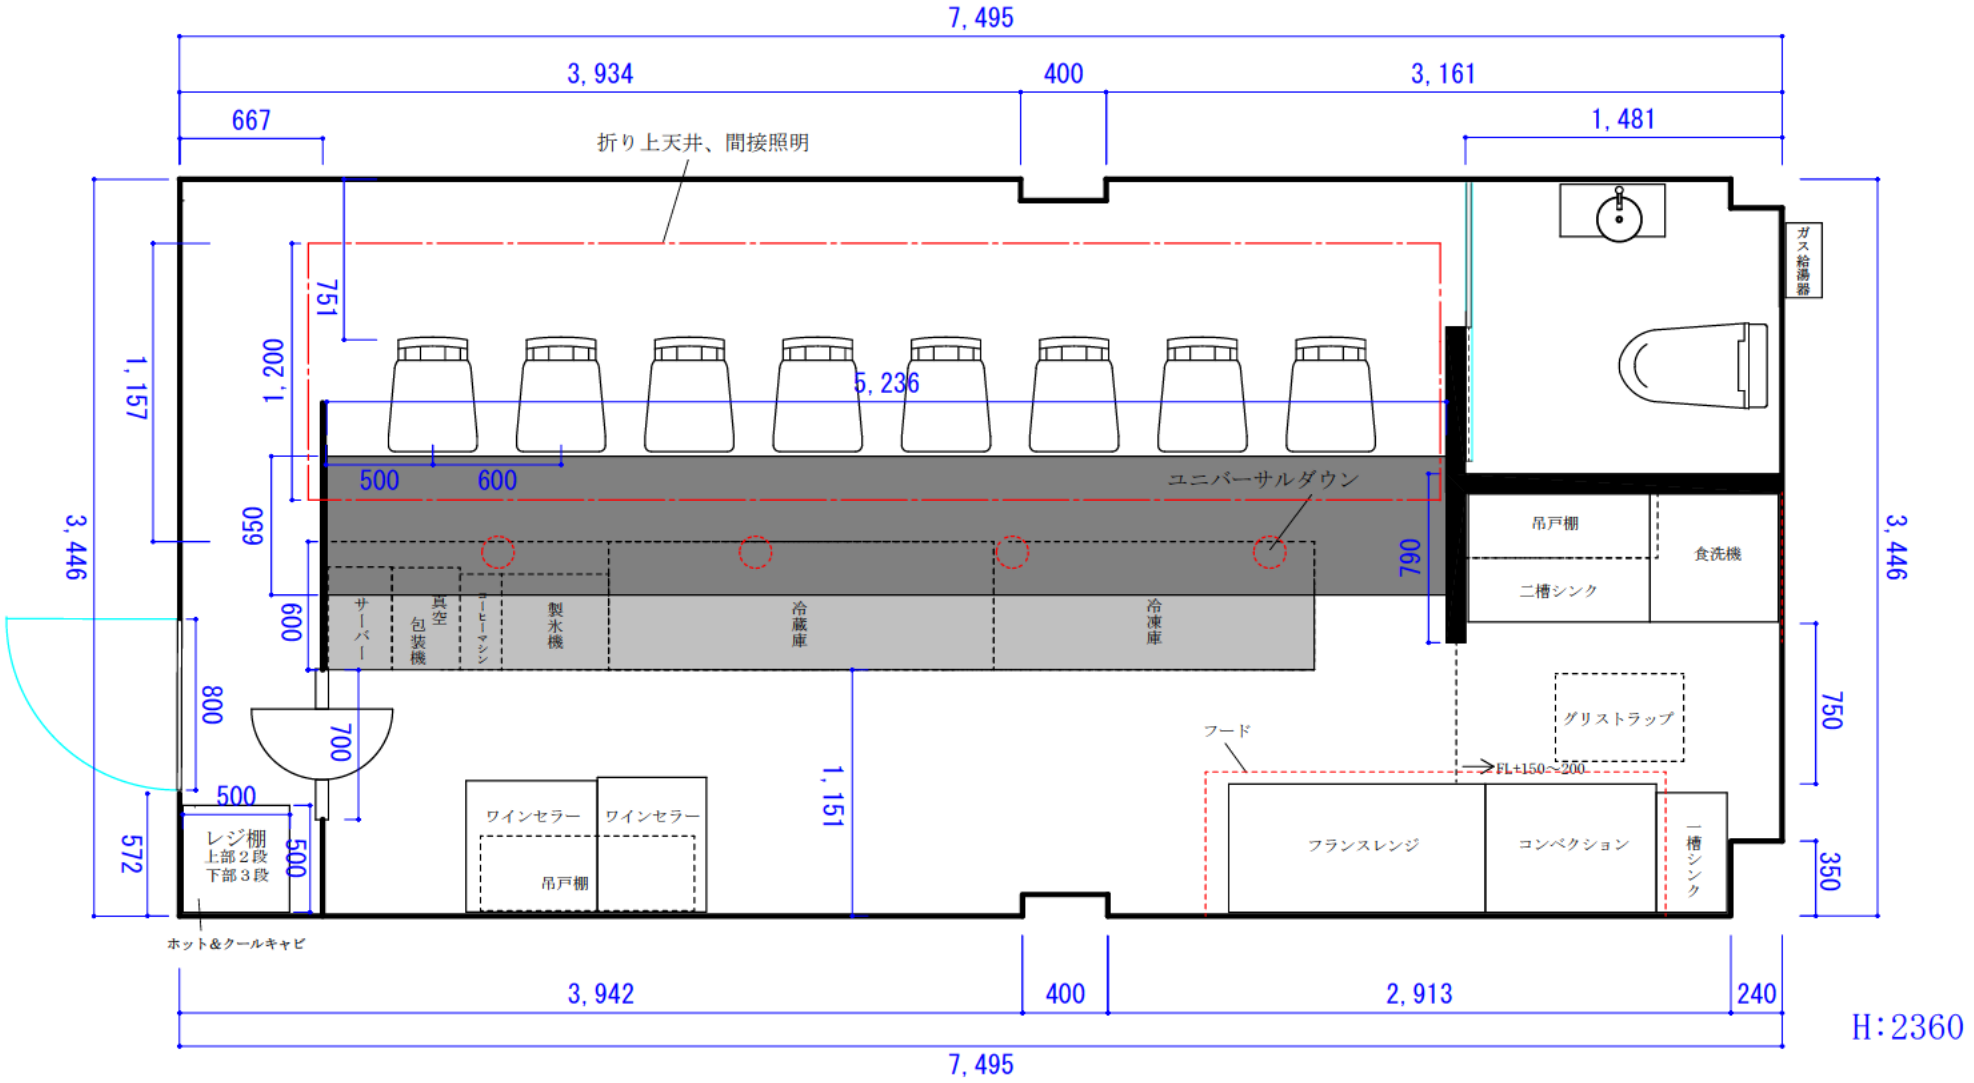

[redacted] | [redacted] 店舗工事 | S=1/50(A3)