


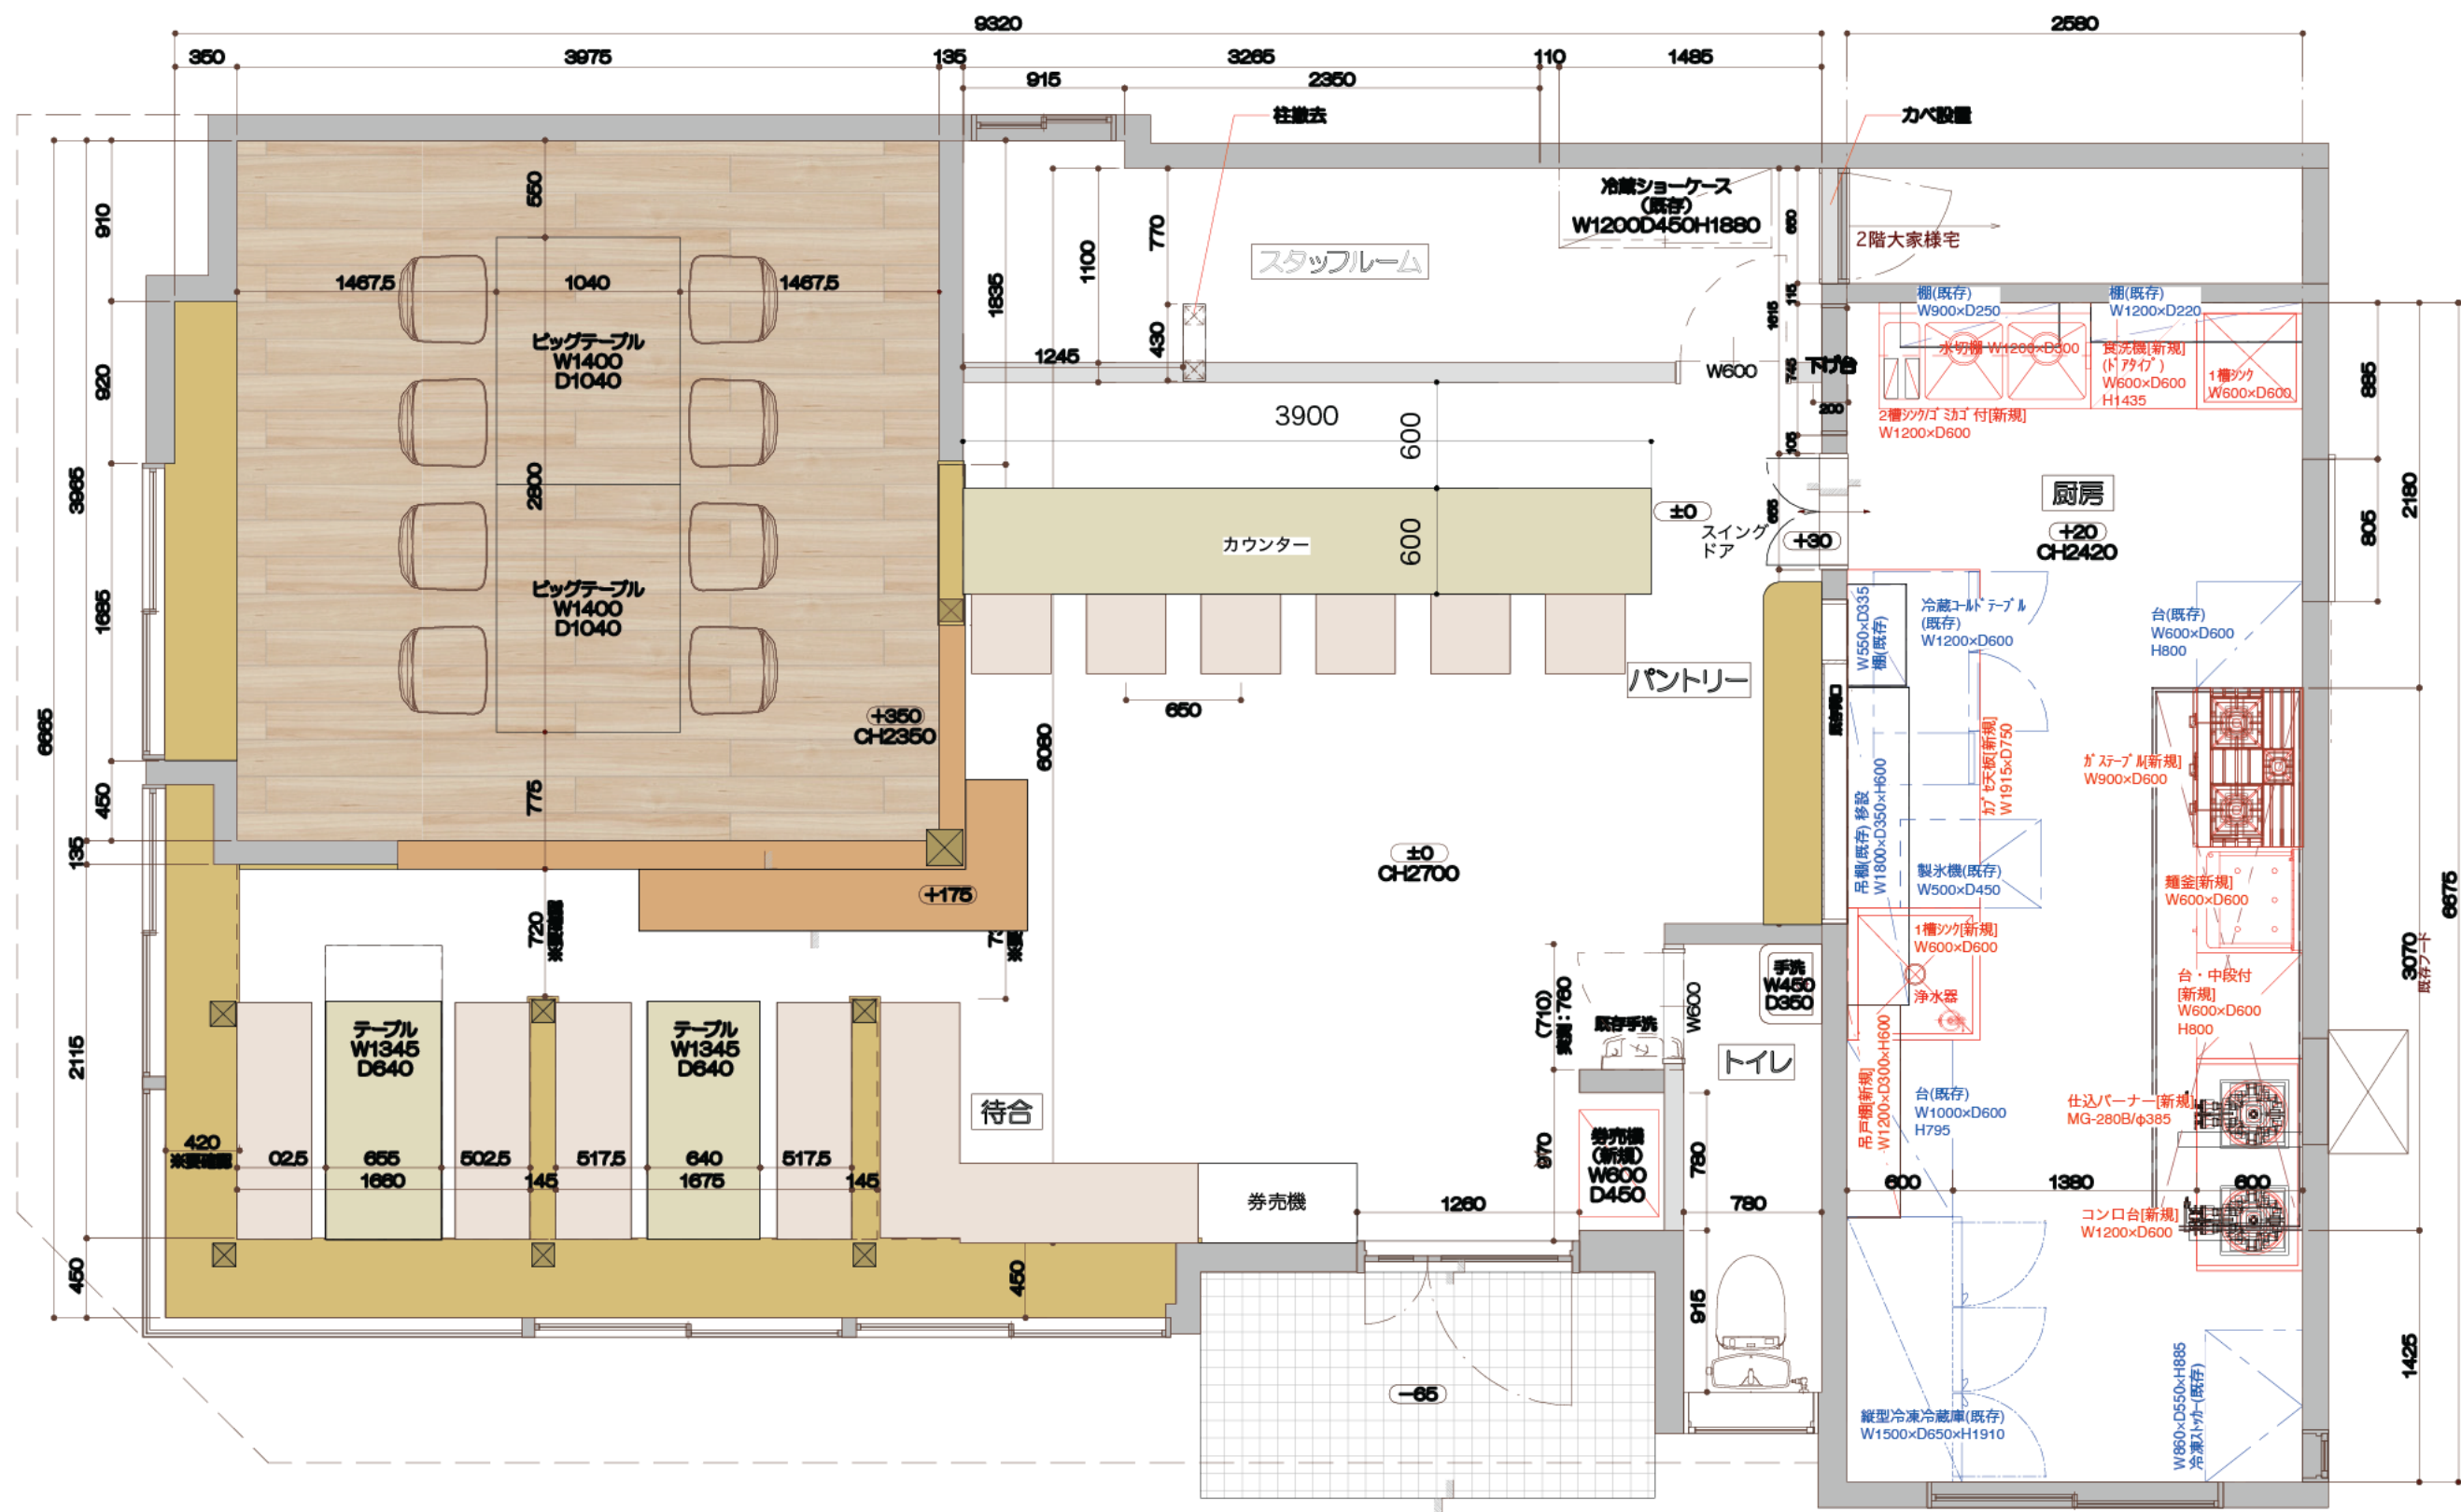

面積
内法採寸: 78.53㎡ (23.75坪)
躯体芯想定: 81.16㎡ (24.55坪)

PROJECT	野田店	ADDRESS	DRAWING	
TITLE	平面レイアウト	DATE	2025.05.19, 2025.05.27	SCALE
				No.
			1:40	