


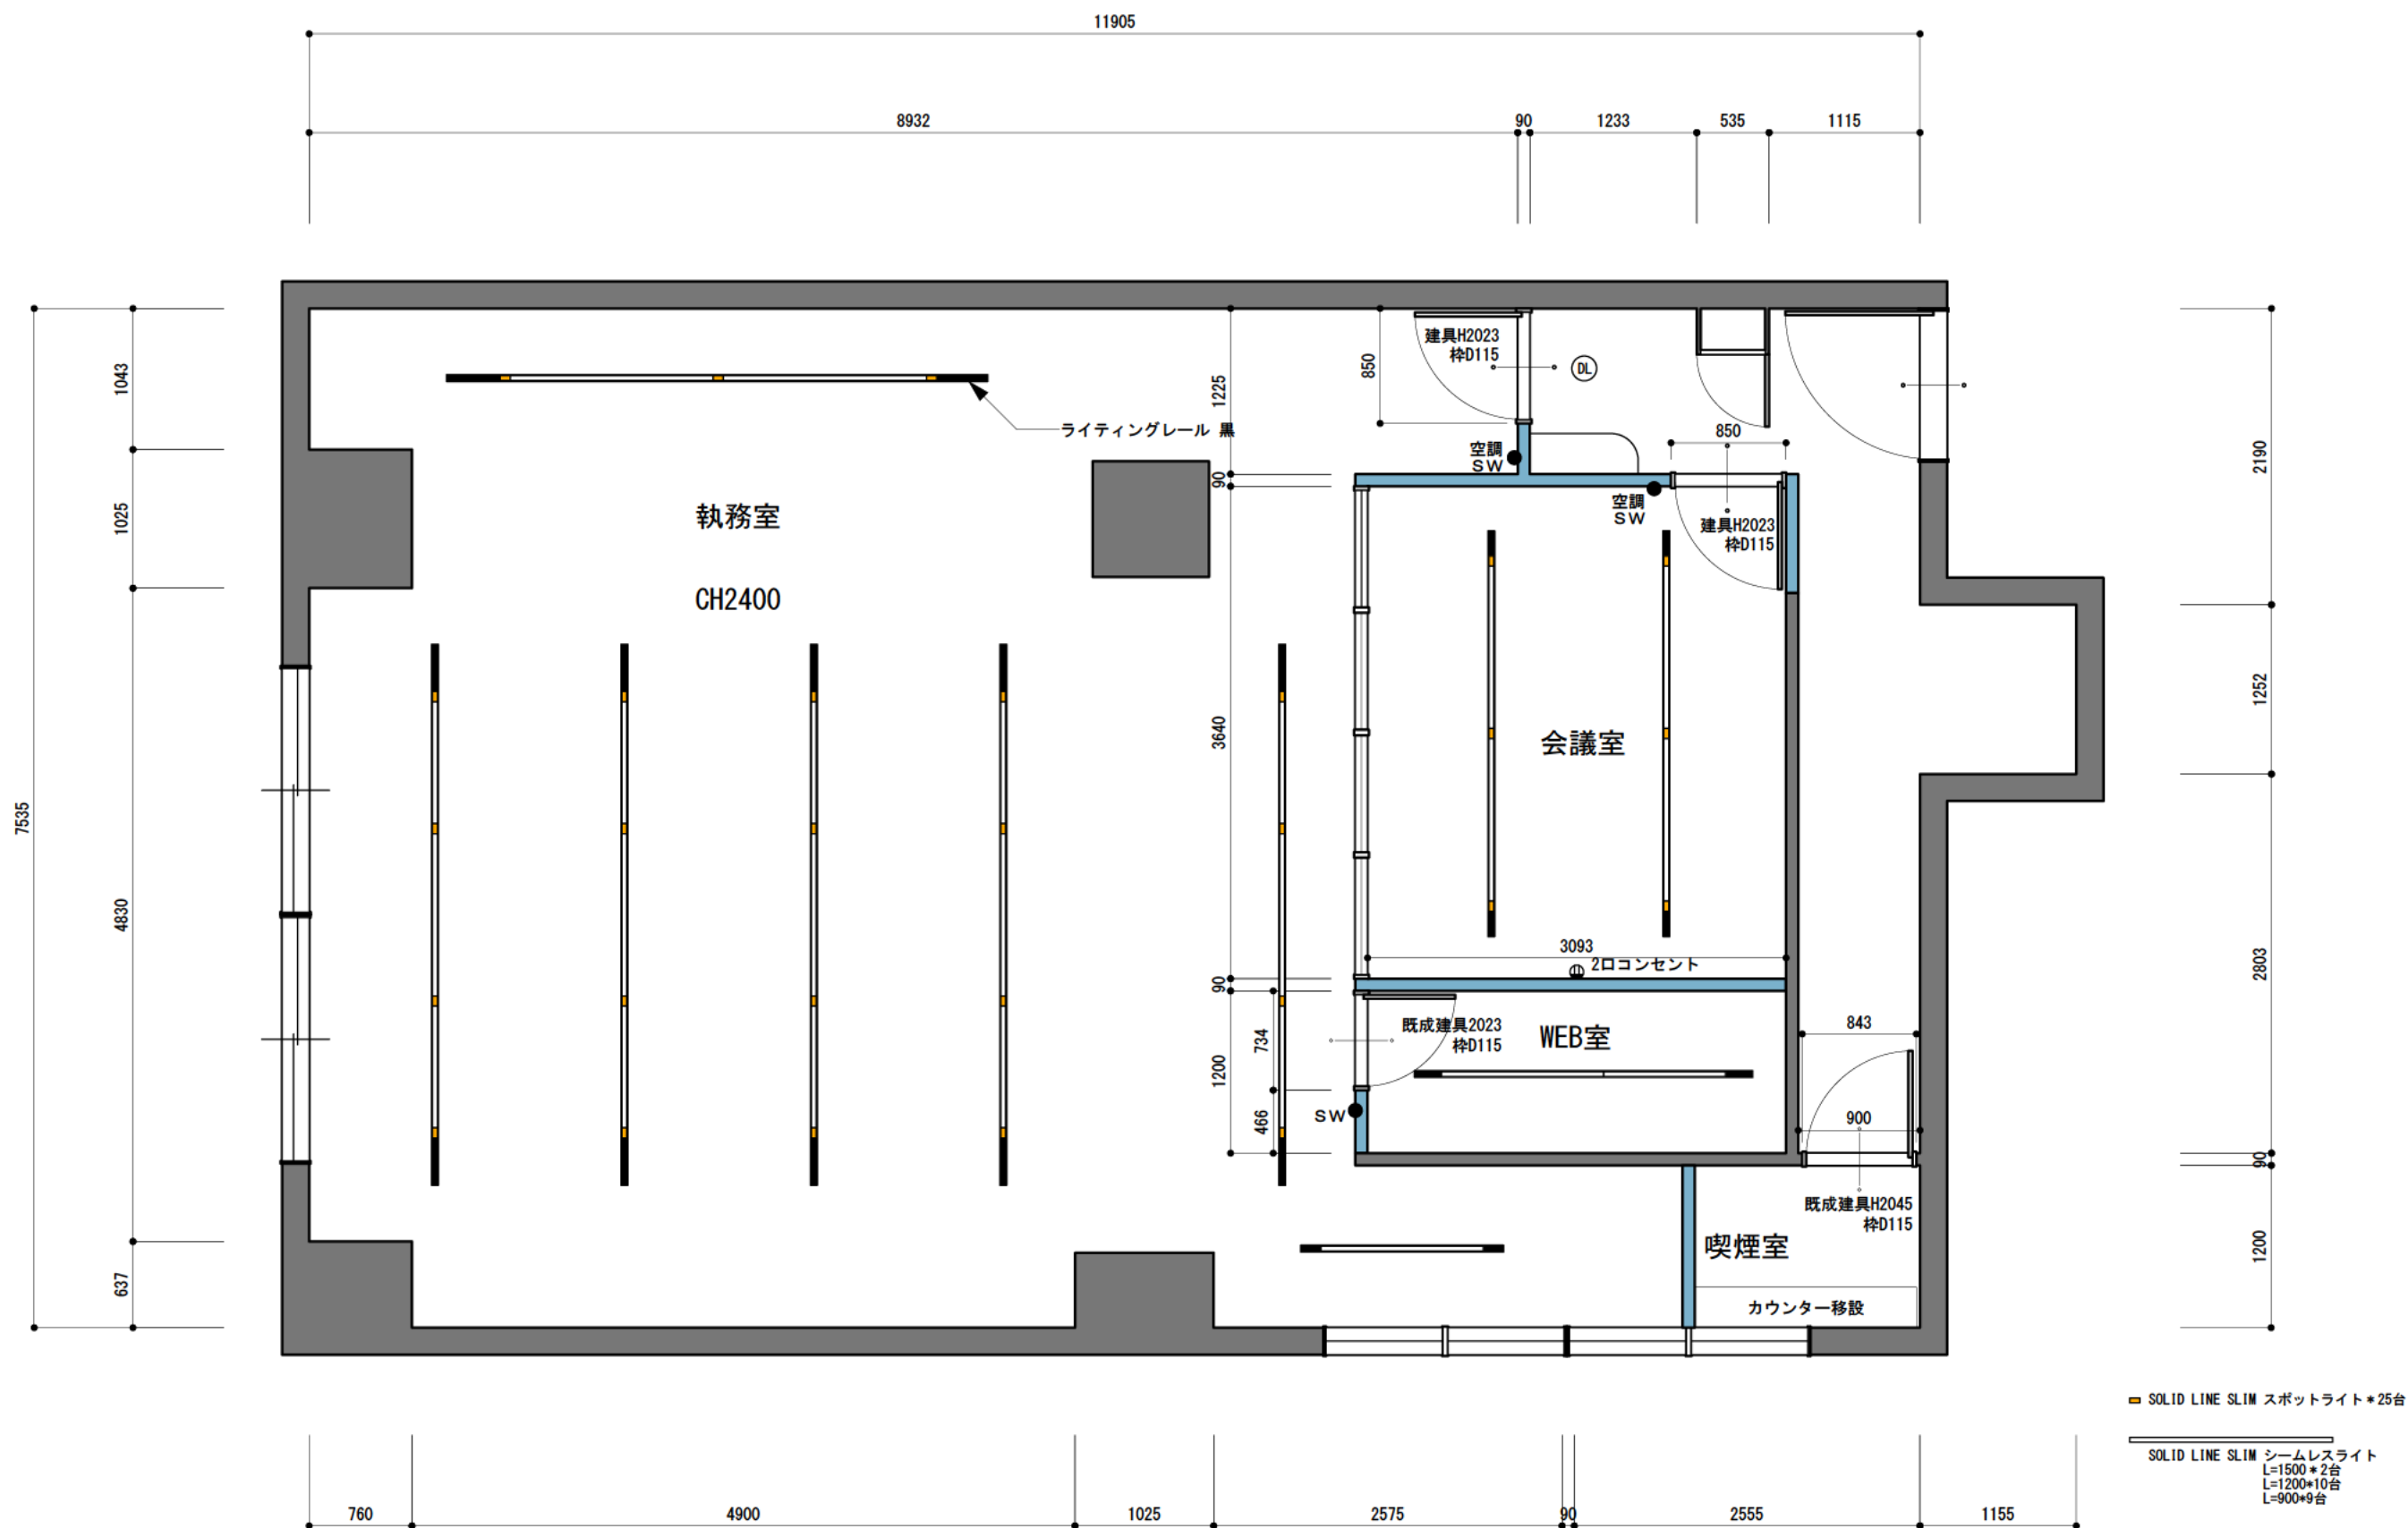

TITLE	SCALE	PLAN	DATE	DRAW	NO.
様 事務所改装工事	1/50 (A3)	平面図	2025/3/27 現場確認 2025/5/26 PLAN出図		01

