


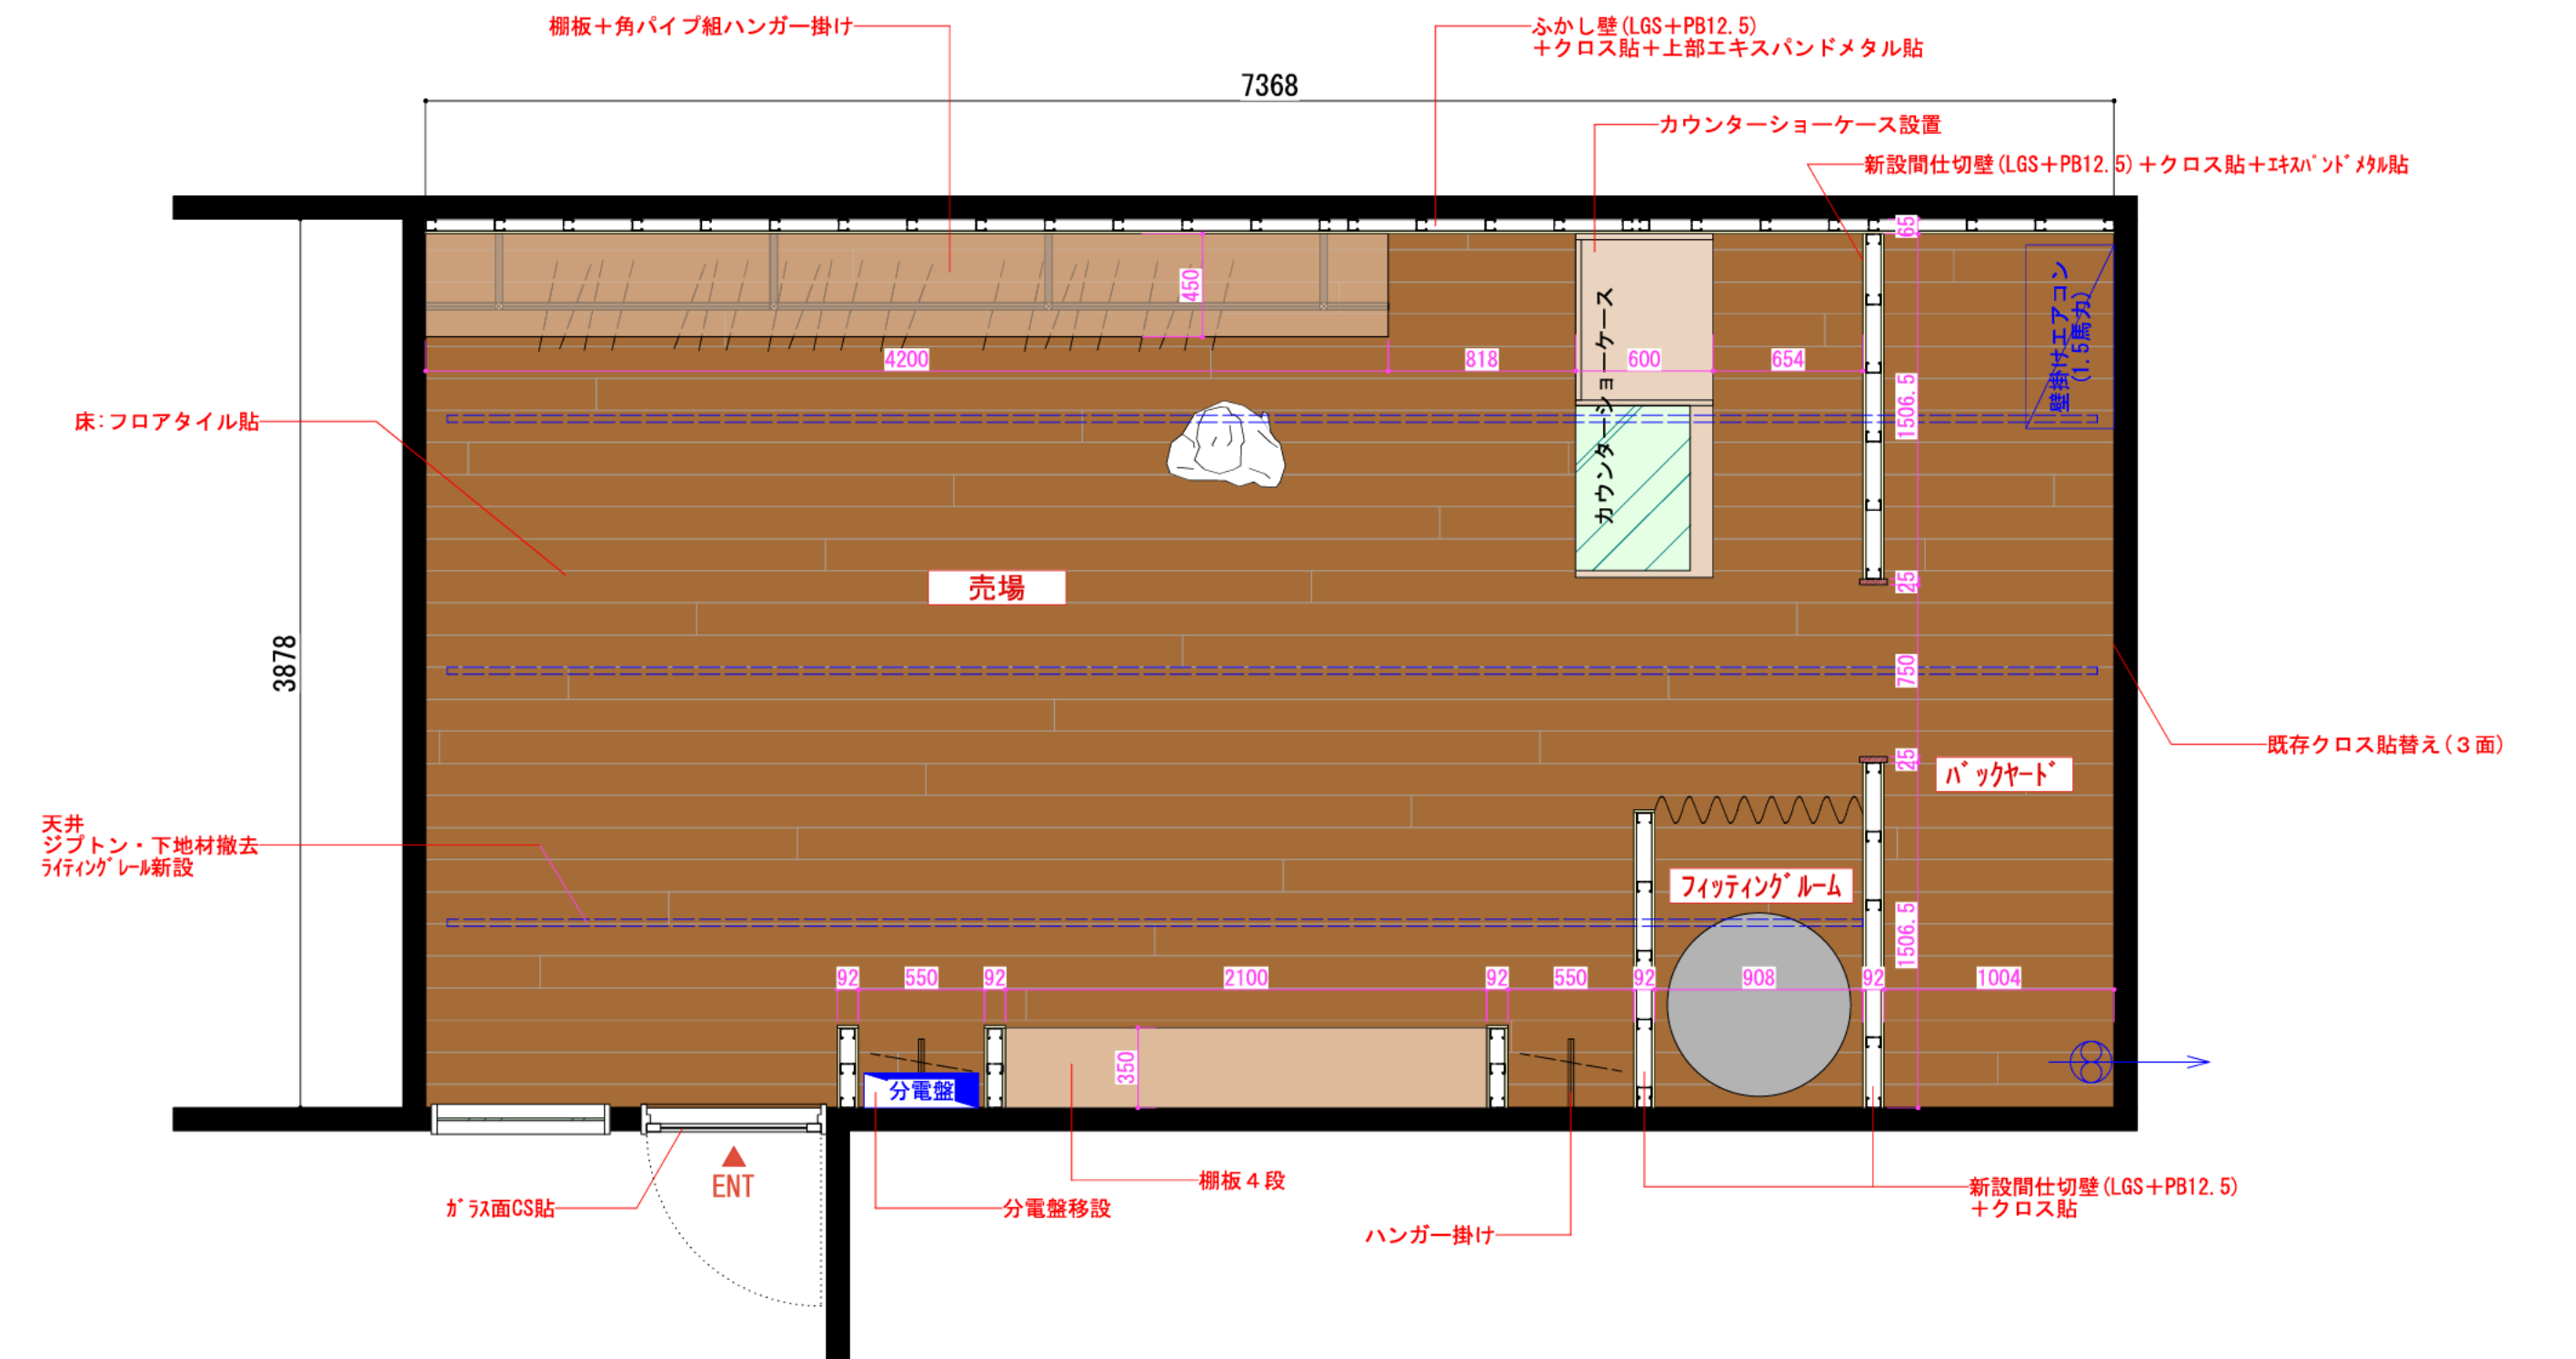

	記事	担当	工事名称	新装計画	日付
			(仮称)代官山		
			図面名称	工事指示書	図番 A00