
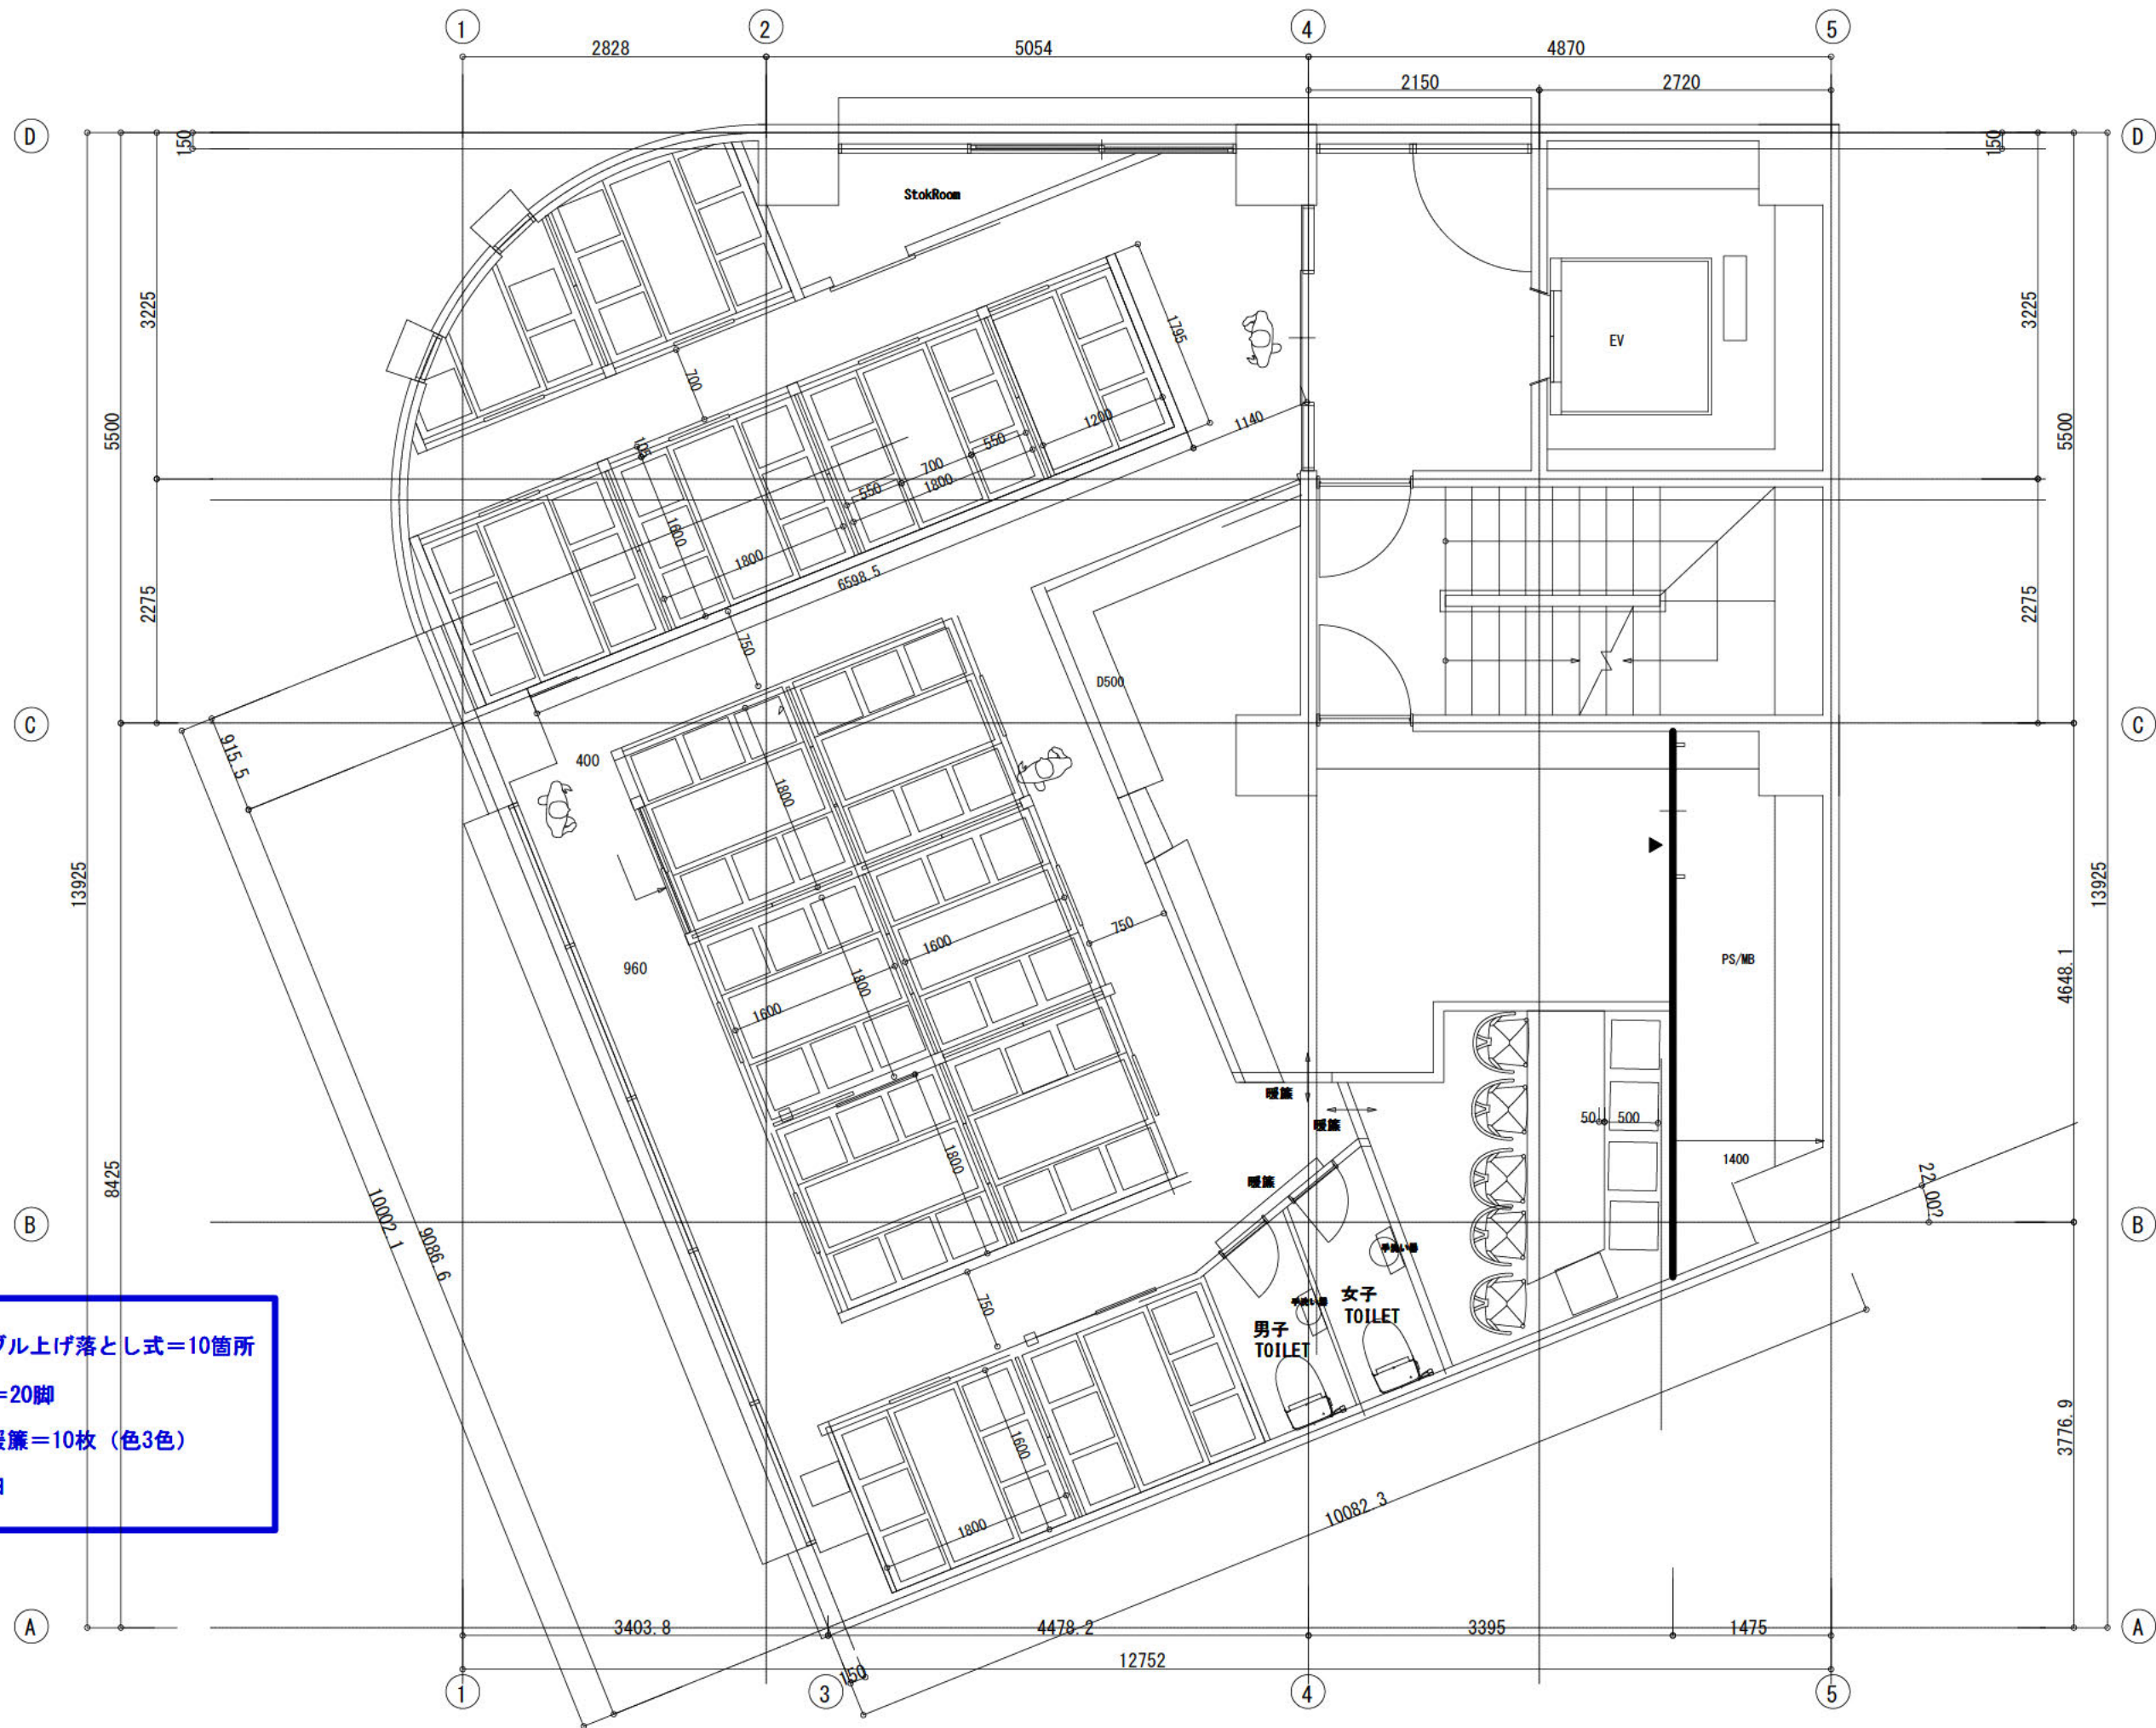


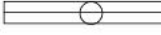

D300テーブル上げ落とし式=10箇所
予備椅子=20脚
仕切り用暖簾=10枚 (色3色)
赤・紺・白

NOTE				DRAWN		APPROVAL	CHARGE	DRAWING	PROJECT	南区居酒屋			PROJECTNo.	
				ISSUE					TITLE	平面図	SCALE	1/50	SHEET No.	

凡例 照明器具リスト 数量 御打ち合わせ

A	配線ダクト(黒)		数量 御打ち合わせ
B	コードペンダント		16台
C	スポット		数量 御打ち合わせ
D	40w蛍光灯照明		3台
E	ダウンライト		9台
F	シャンデリア		1台



電球色

電球色

電球色

電球色



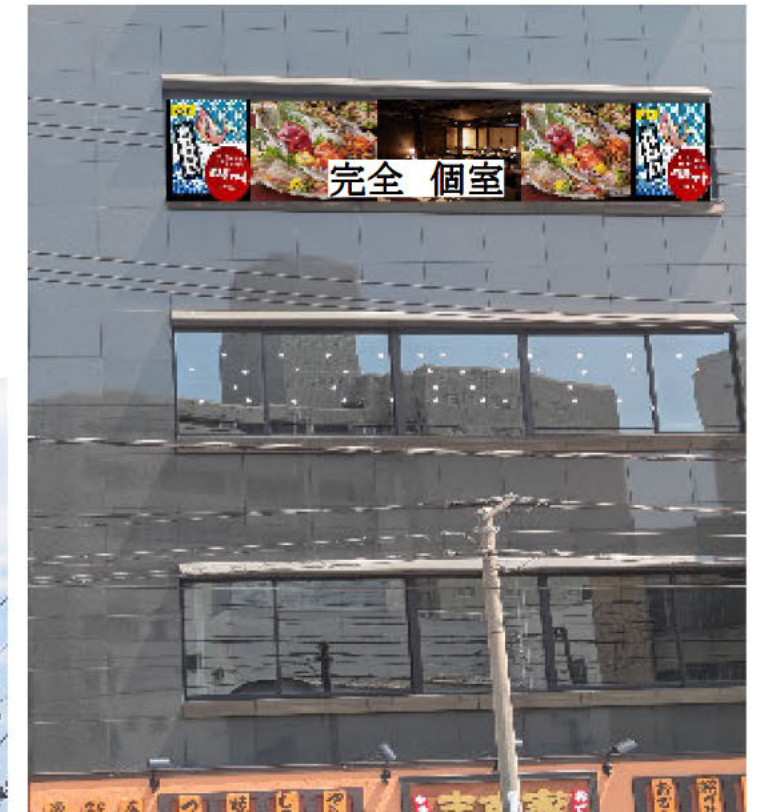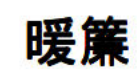

入口照明

NOTE			DRAWN		APPROVAL	CHARGE	DRAWING	PROJECT	南区居酒屋			PROJECT No.	
								TITLE	サイン・看板	SCALE	1/50	SHEET No.	
				ISSUE									

イメージコラージュ



NOTE			DRAWN		APPROVAL	CHARGE	DRAWING	PROJECT	南区居酒屋			PROJECT No.	
			ISSUE					TITLE		SCALE	1/50	SHEET No.	